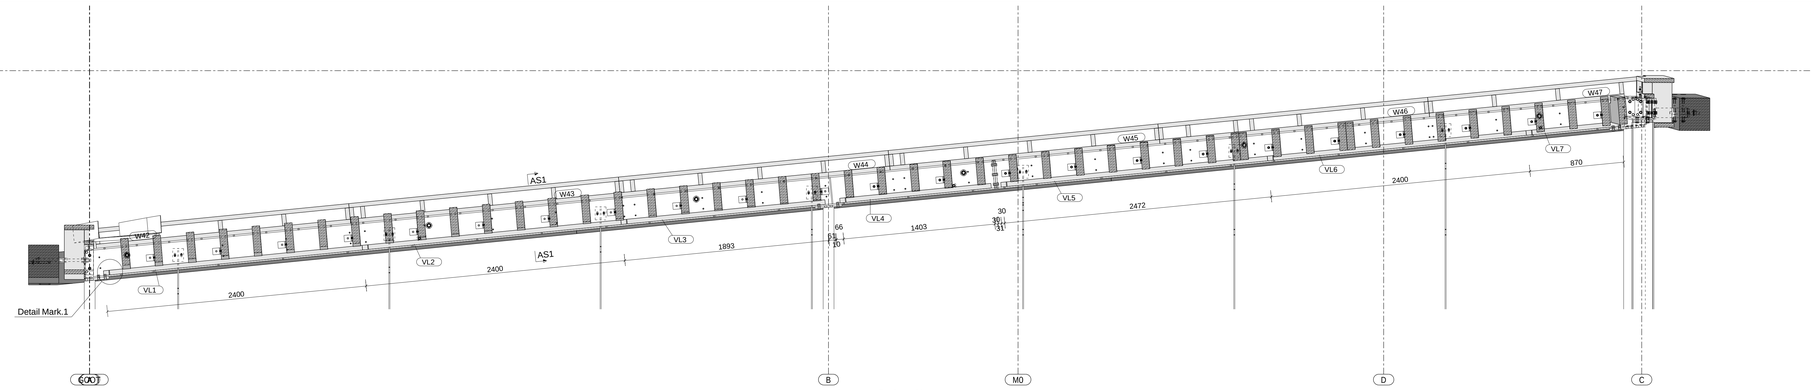

dsn VULLAT AS1, 1:20

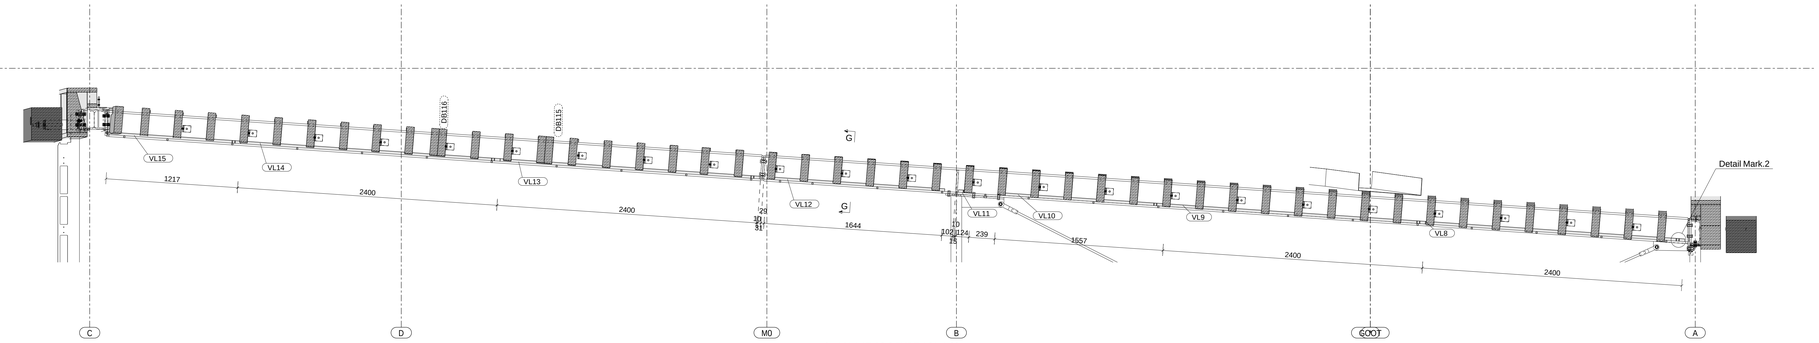

dsn VULLAT AS 2 ZIJDE AS1, 1:20

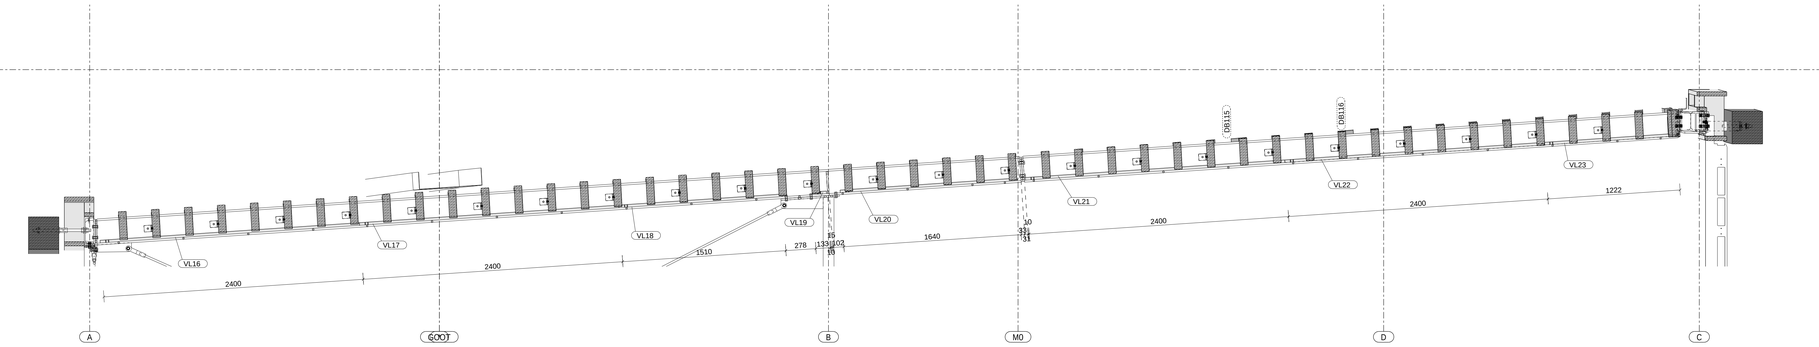

dsn VULLAT AS 2 ZIJDE AS3, 1:20

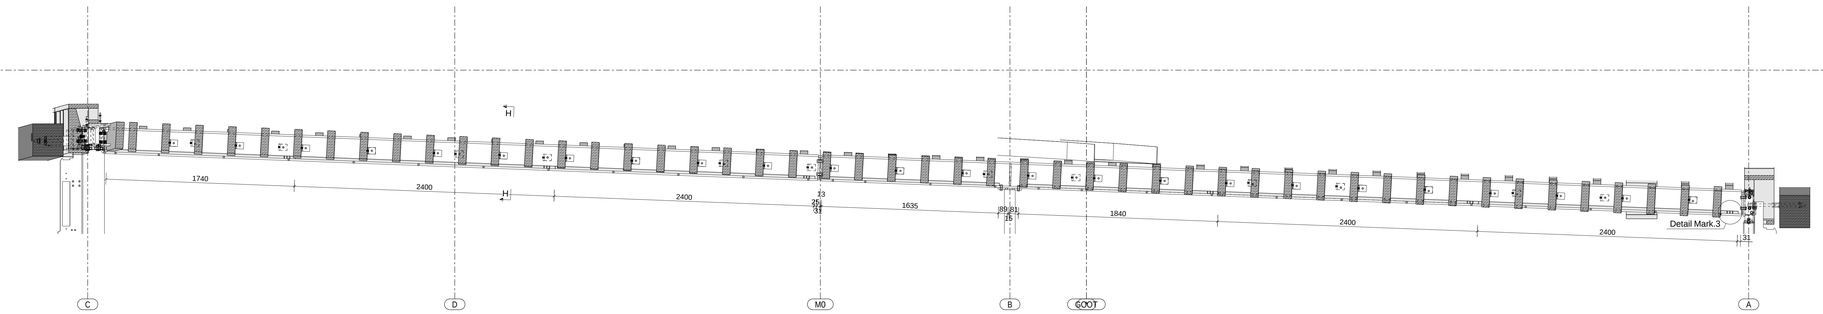

dsn VULLAT AS 3 ZIJDE AS2, 1:20

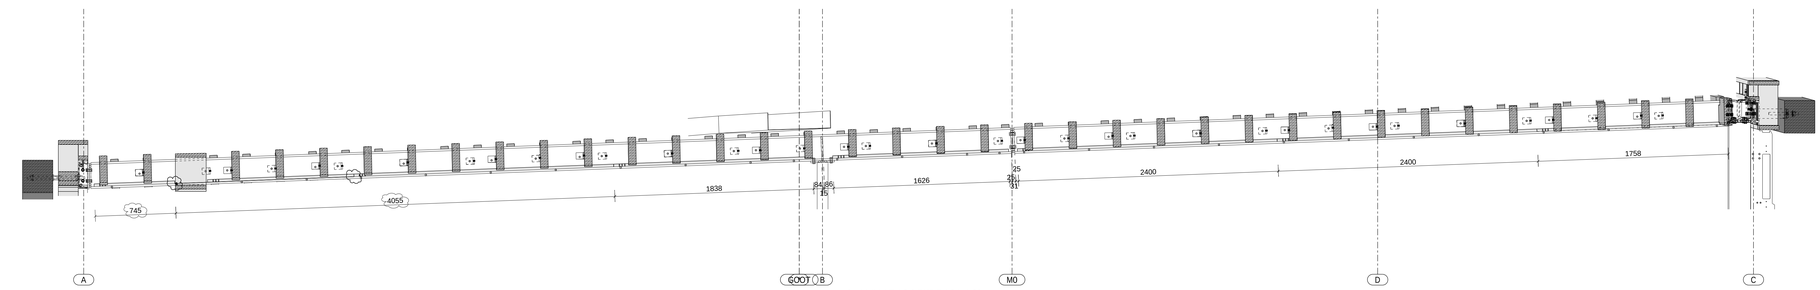

dsn VULLAT AS 3 ZIJDE AS4, 1:20

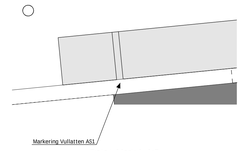

Detail Mark.1, 1:2

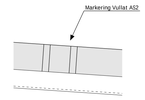

Detail Mark.2, 1:2

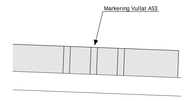

Detail Mark.3, 1:2

Bij juiste positionering vullatten is de markering zichtbaar.
Markering staat elke keer aan het begin van de vullat.

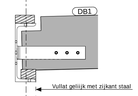

1
dsn AS1 - AS1, 1:10

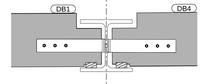

2
dsn G - G, 1:10

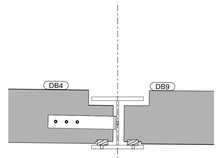

3
dsn H - H, 1:10

MEERKERK HOUTBOUW B.V.
Producent van prefab houten gebouwen

Helling 22
3371 EZ Hardinxveld - Giessendam
tel: 0184-670176

fax: 0184-670165
info@meerkerkhoutbouw.nl
www.meerkerkhoutbouw.nl

Code	Wijziging	Dat.	Get.	Acc.
A	Vullatten voor PRODUCTIE	18.02.2025	G.S.	V.C.

Project: HITO Beach House - Houtwerk

Opdrachtgever: Meerkerk Houtbouw

Onderdeel: Werktekening
Vullatten As 1 t/m 3

UITVOERING

Projectnummer	Formaat	Tekeningnummer
MRKH.24.023	A0	400

Bestek nummer	Schaal
	1:1 1:2

Get.	Gec.	Akk.	Datum	Filenaam
G.S.	V.C.	V.C.	29/01/2025	MRKH.24.023.UV

VAC engineering
Europastraat 3
4515 AL IJzendijke
T +31 117 40 18 12
E info@vacengineering.nl
W www.vacengineering.nl

© VAC engineering bv Alle rechten voorbehouden

MRKH_24_023_HITO_Beachhouse_REVD_UV plotdat. 18.02.2025