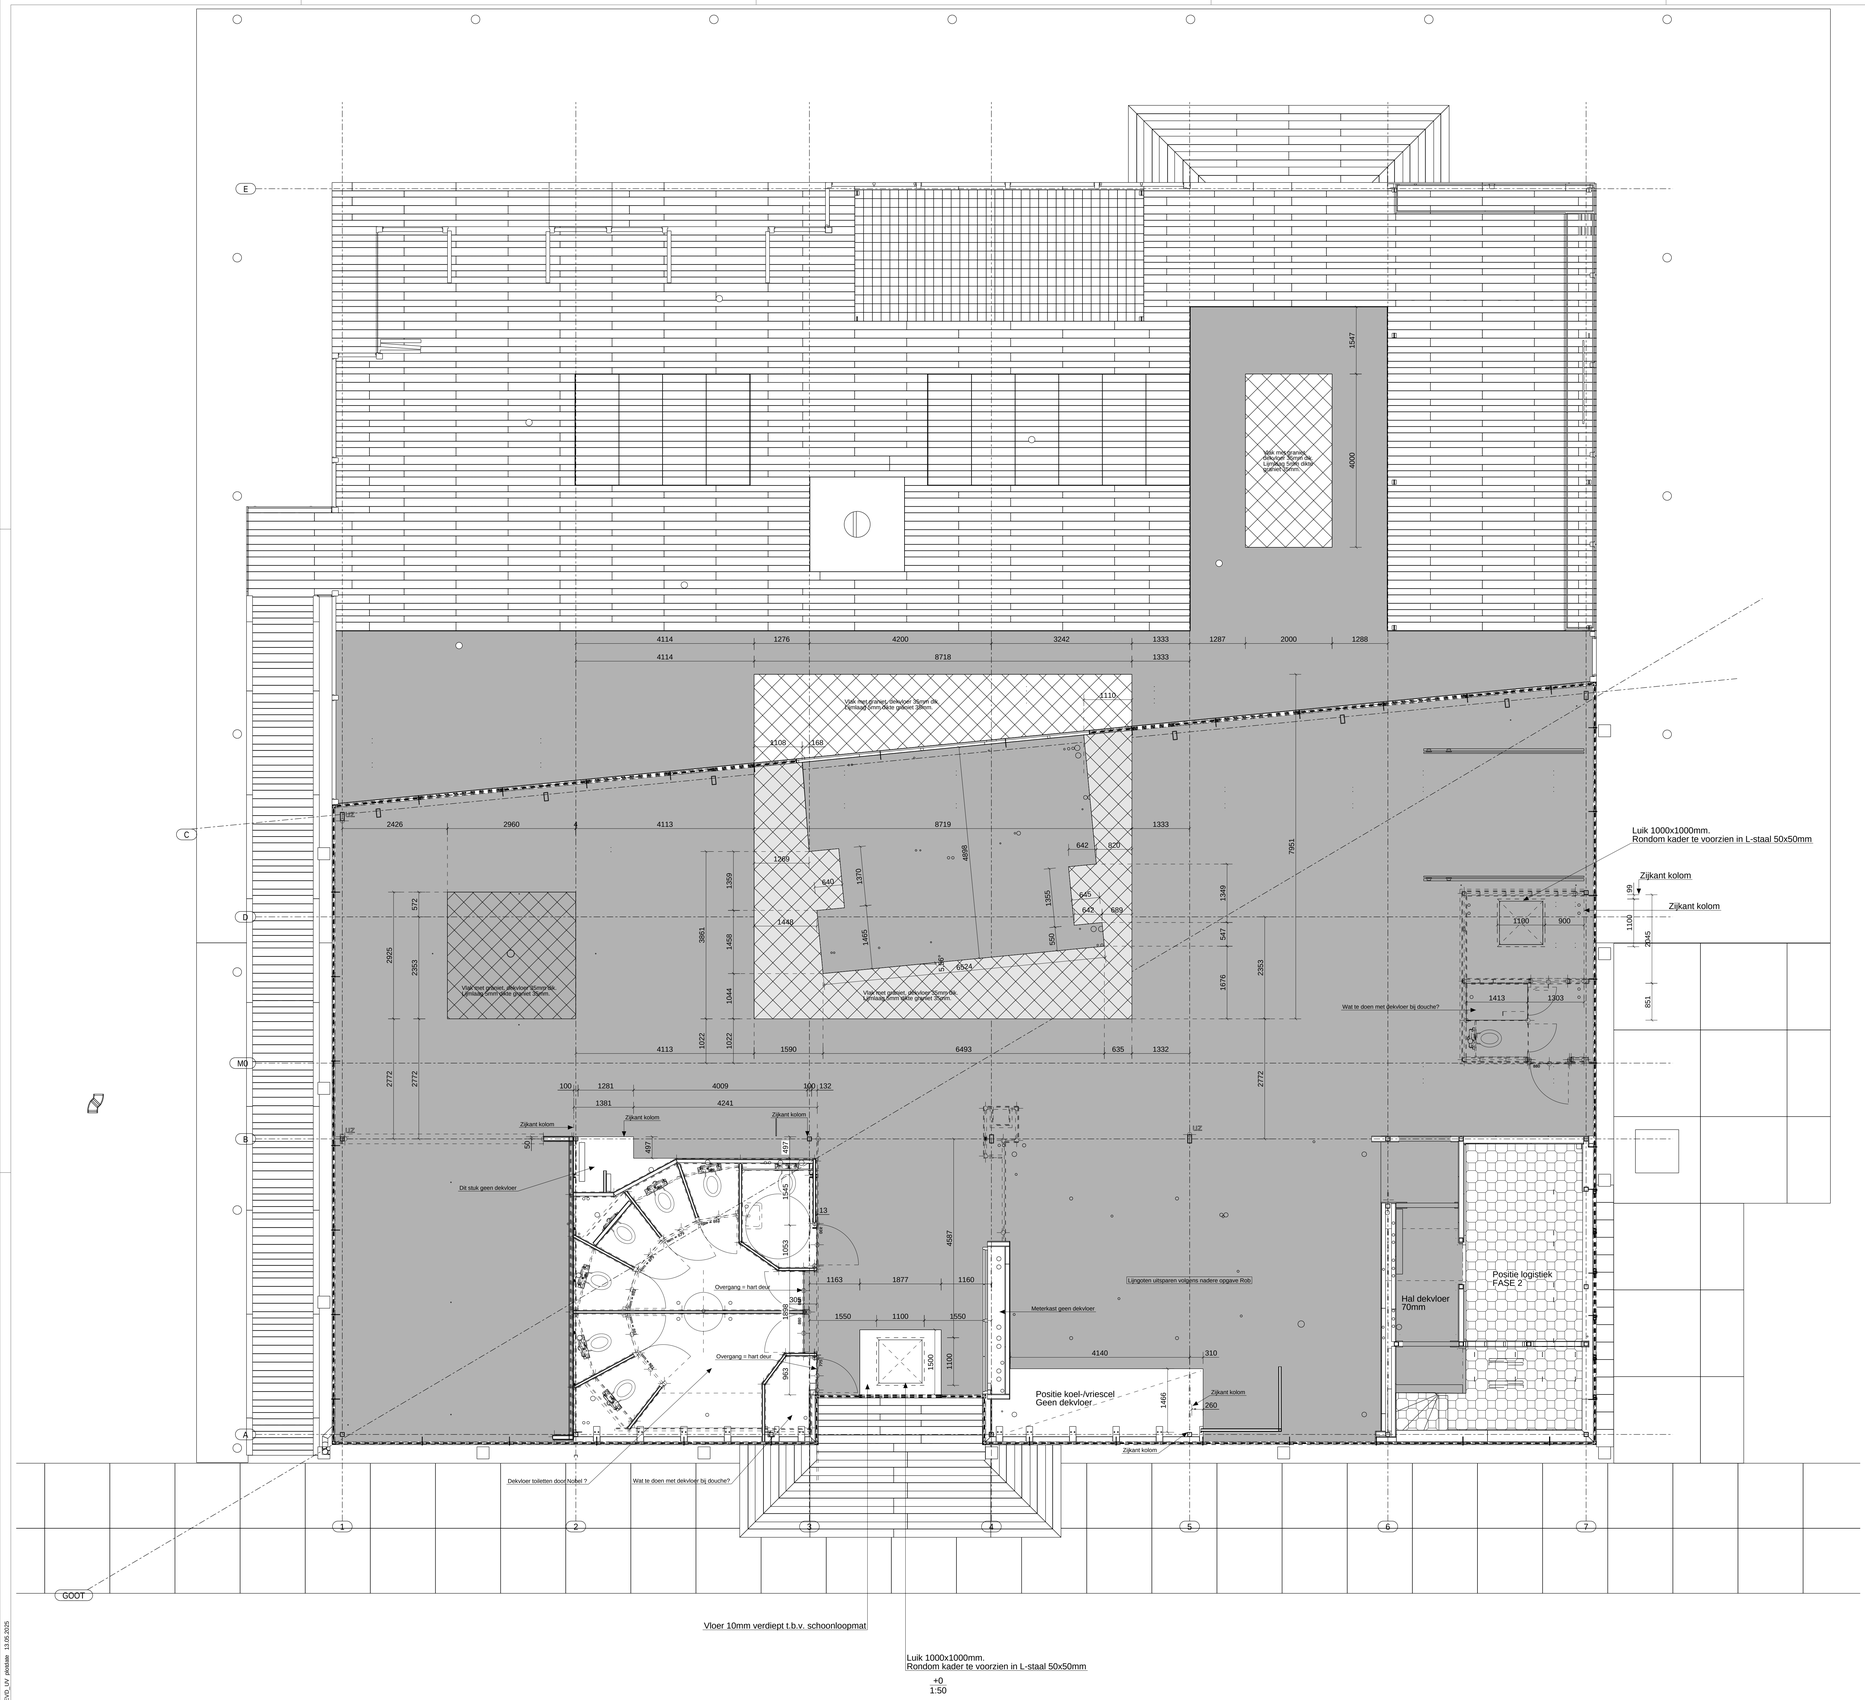

Code	Wijziging	Dat.	Get.	Acc.

Project: HITO Beach House - Houtwerk

Opdrachtgever: Meerkerk Houtbouw

Onderdeel: Werktekening Vloervelden

UITVOERING

Projectnummer	Formaat	Tekeningnummer
MRKH.24.023	A0	1101
Bestek nummer	Schaal	
	1:50	

Get.	Gec.	Akk.	Datum	Filenaam
G.S.	V.C.	V.C.	22/04/2025	MRKH.24.023.UV

© VAC engineering bv Alle rechten voorbehouden

VAC engineering
Europastraat 3
4515 AL Ijzendijke
T +31 117 40 18 12
E info@vacengineering.nl
W www. vacengineering.nl

MRKH_24.023_HITO_BeachHouse_REVO_UV pickstaw 13.06.2025