
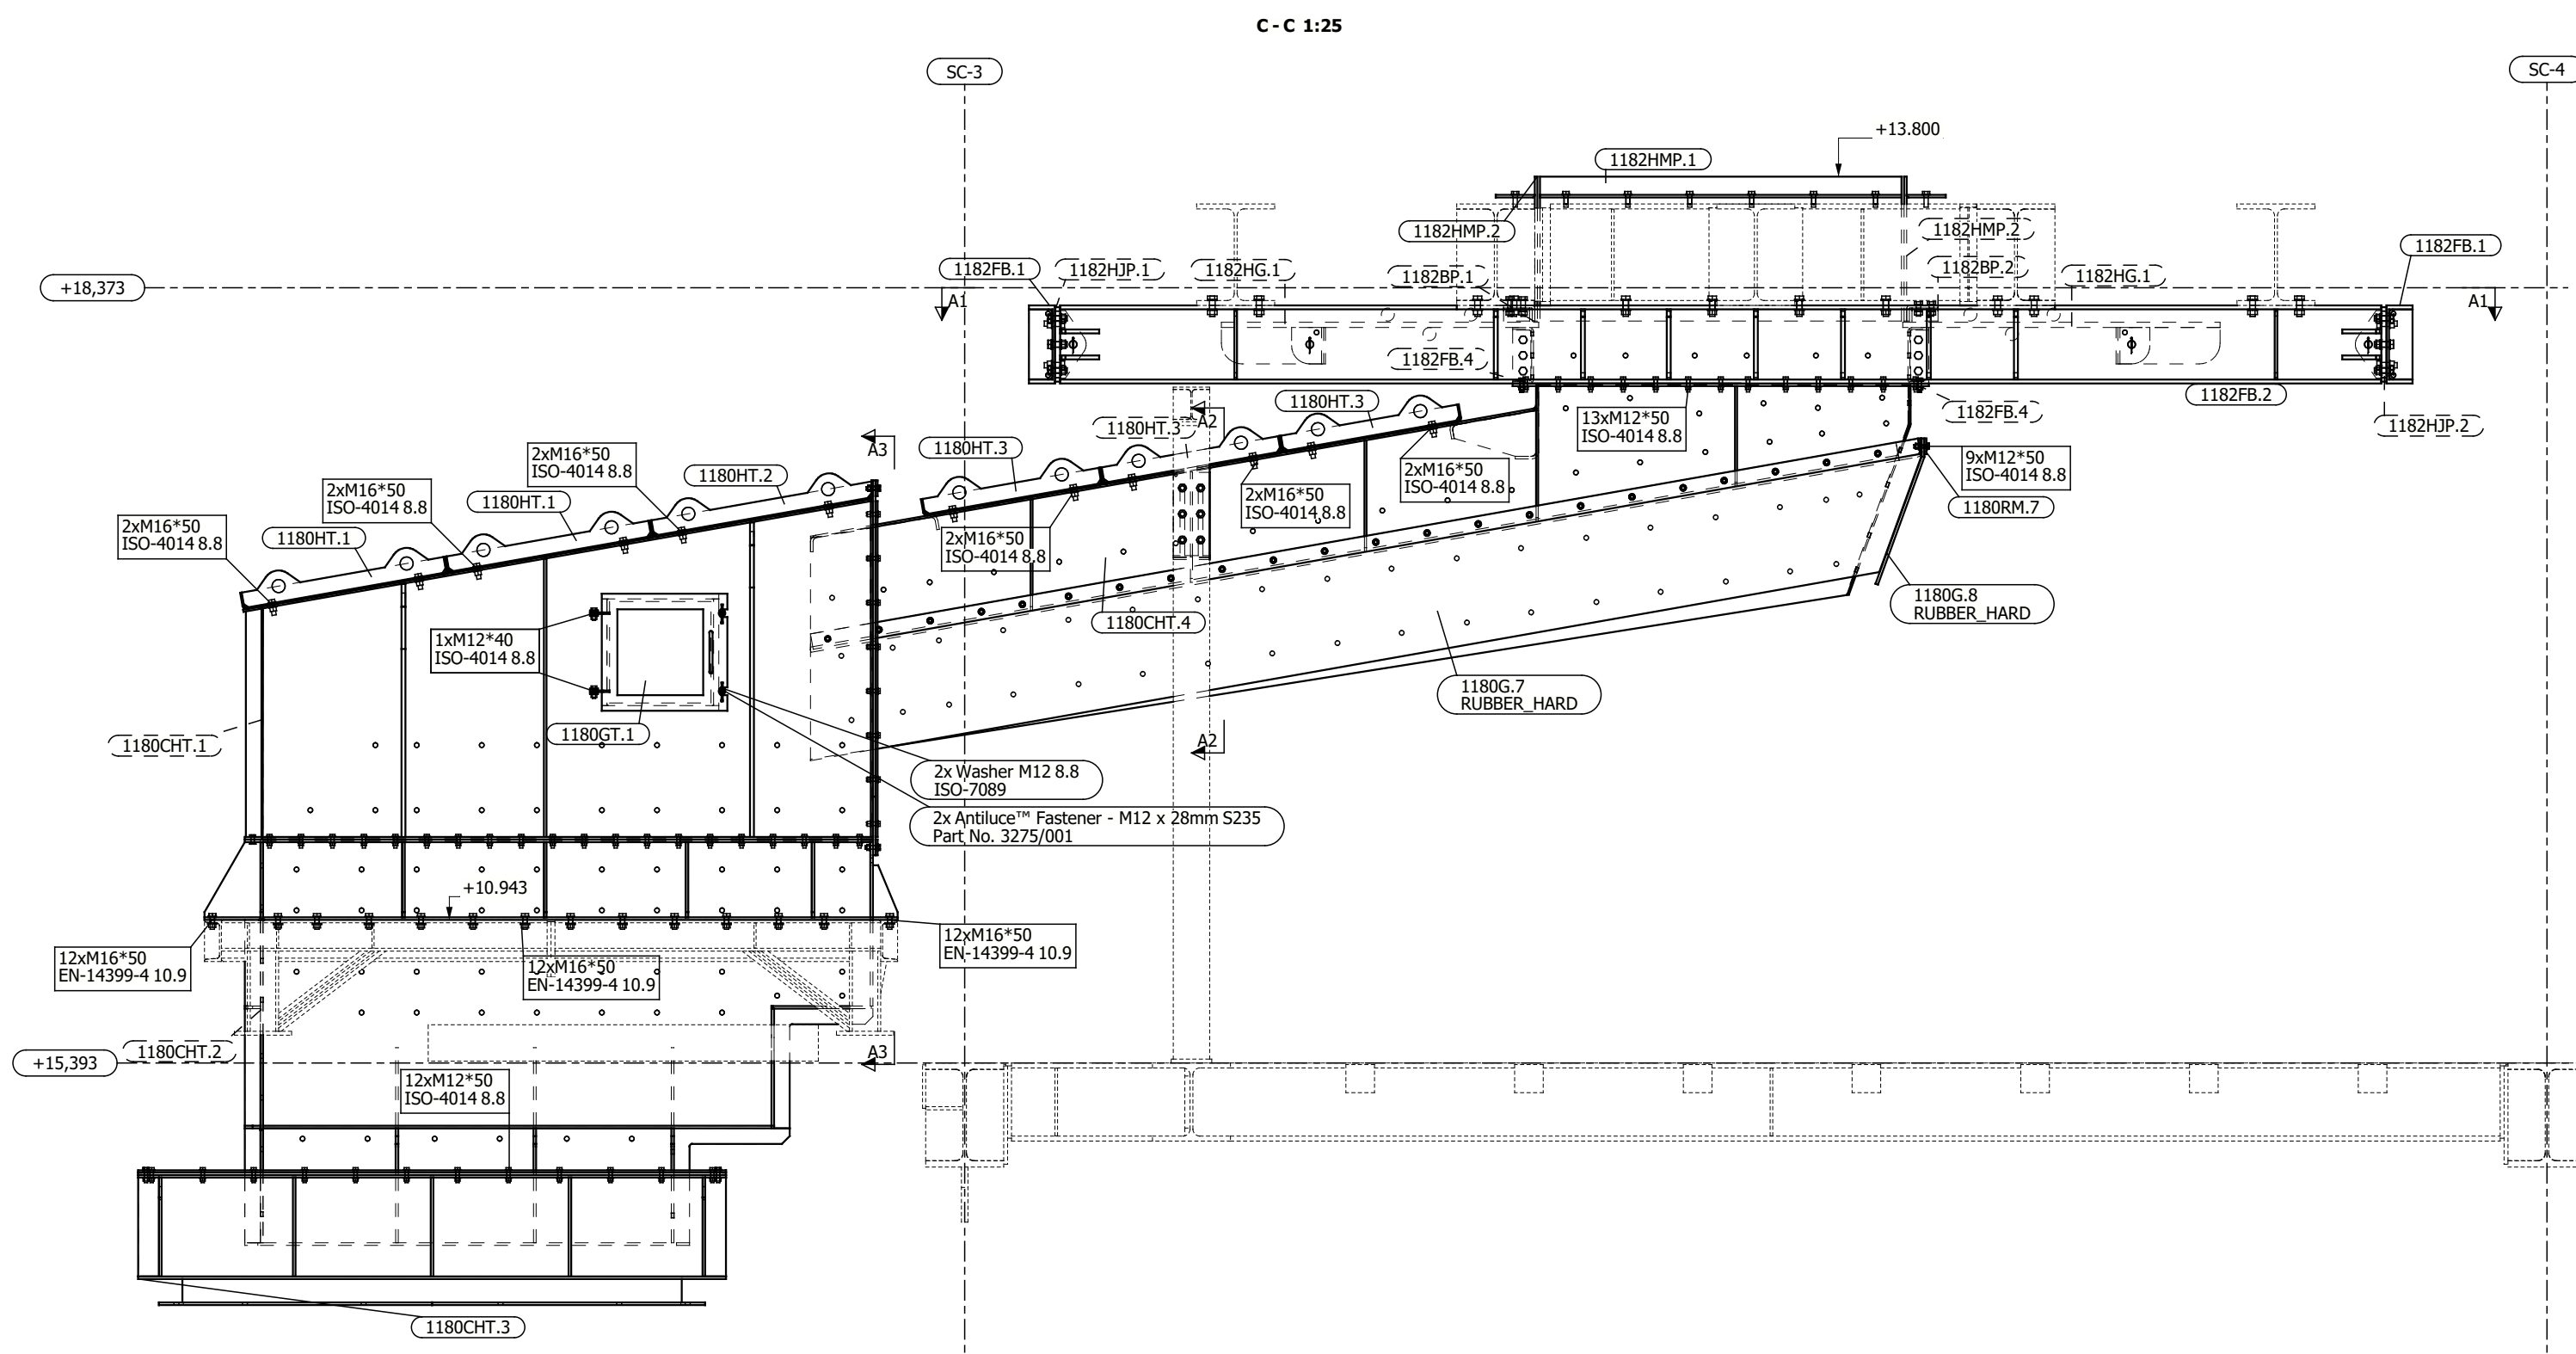
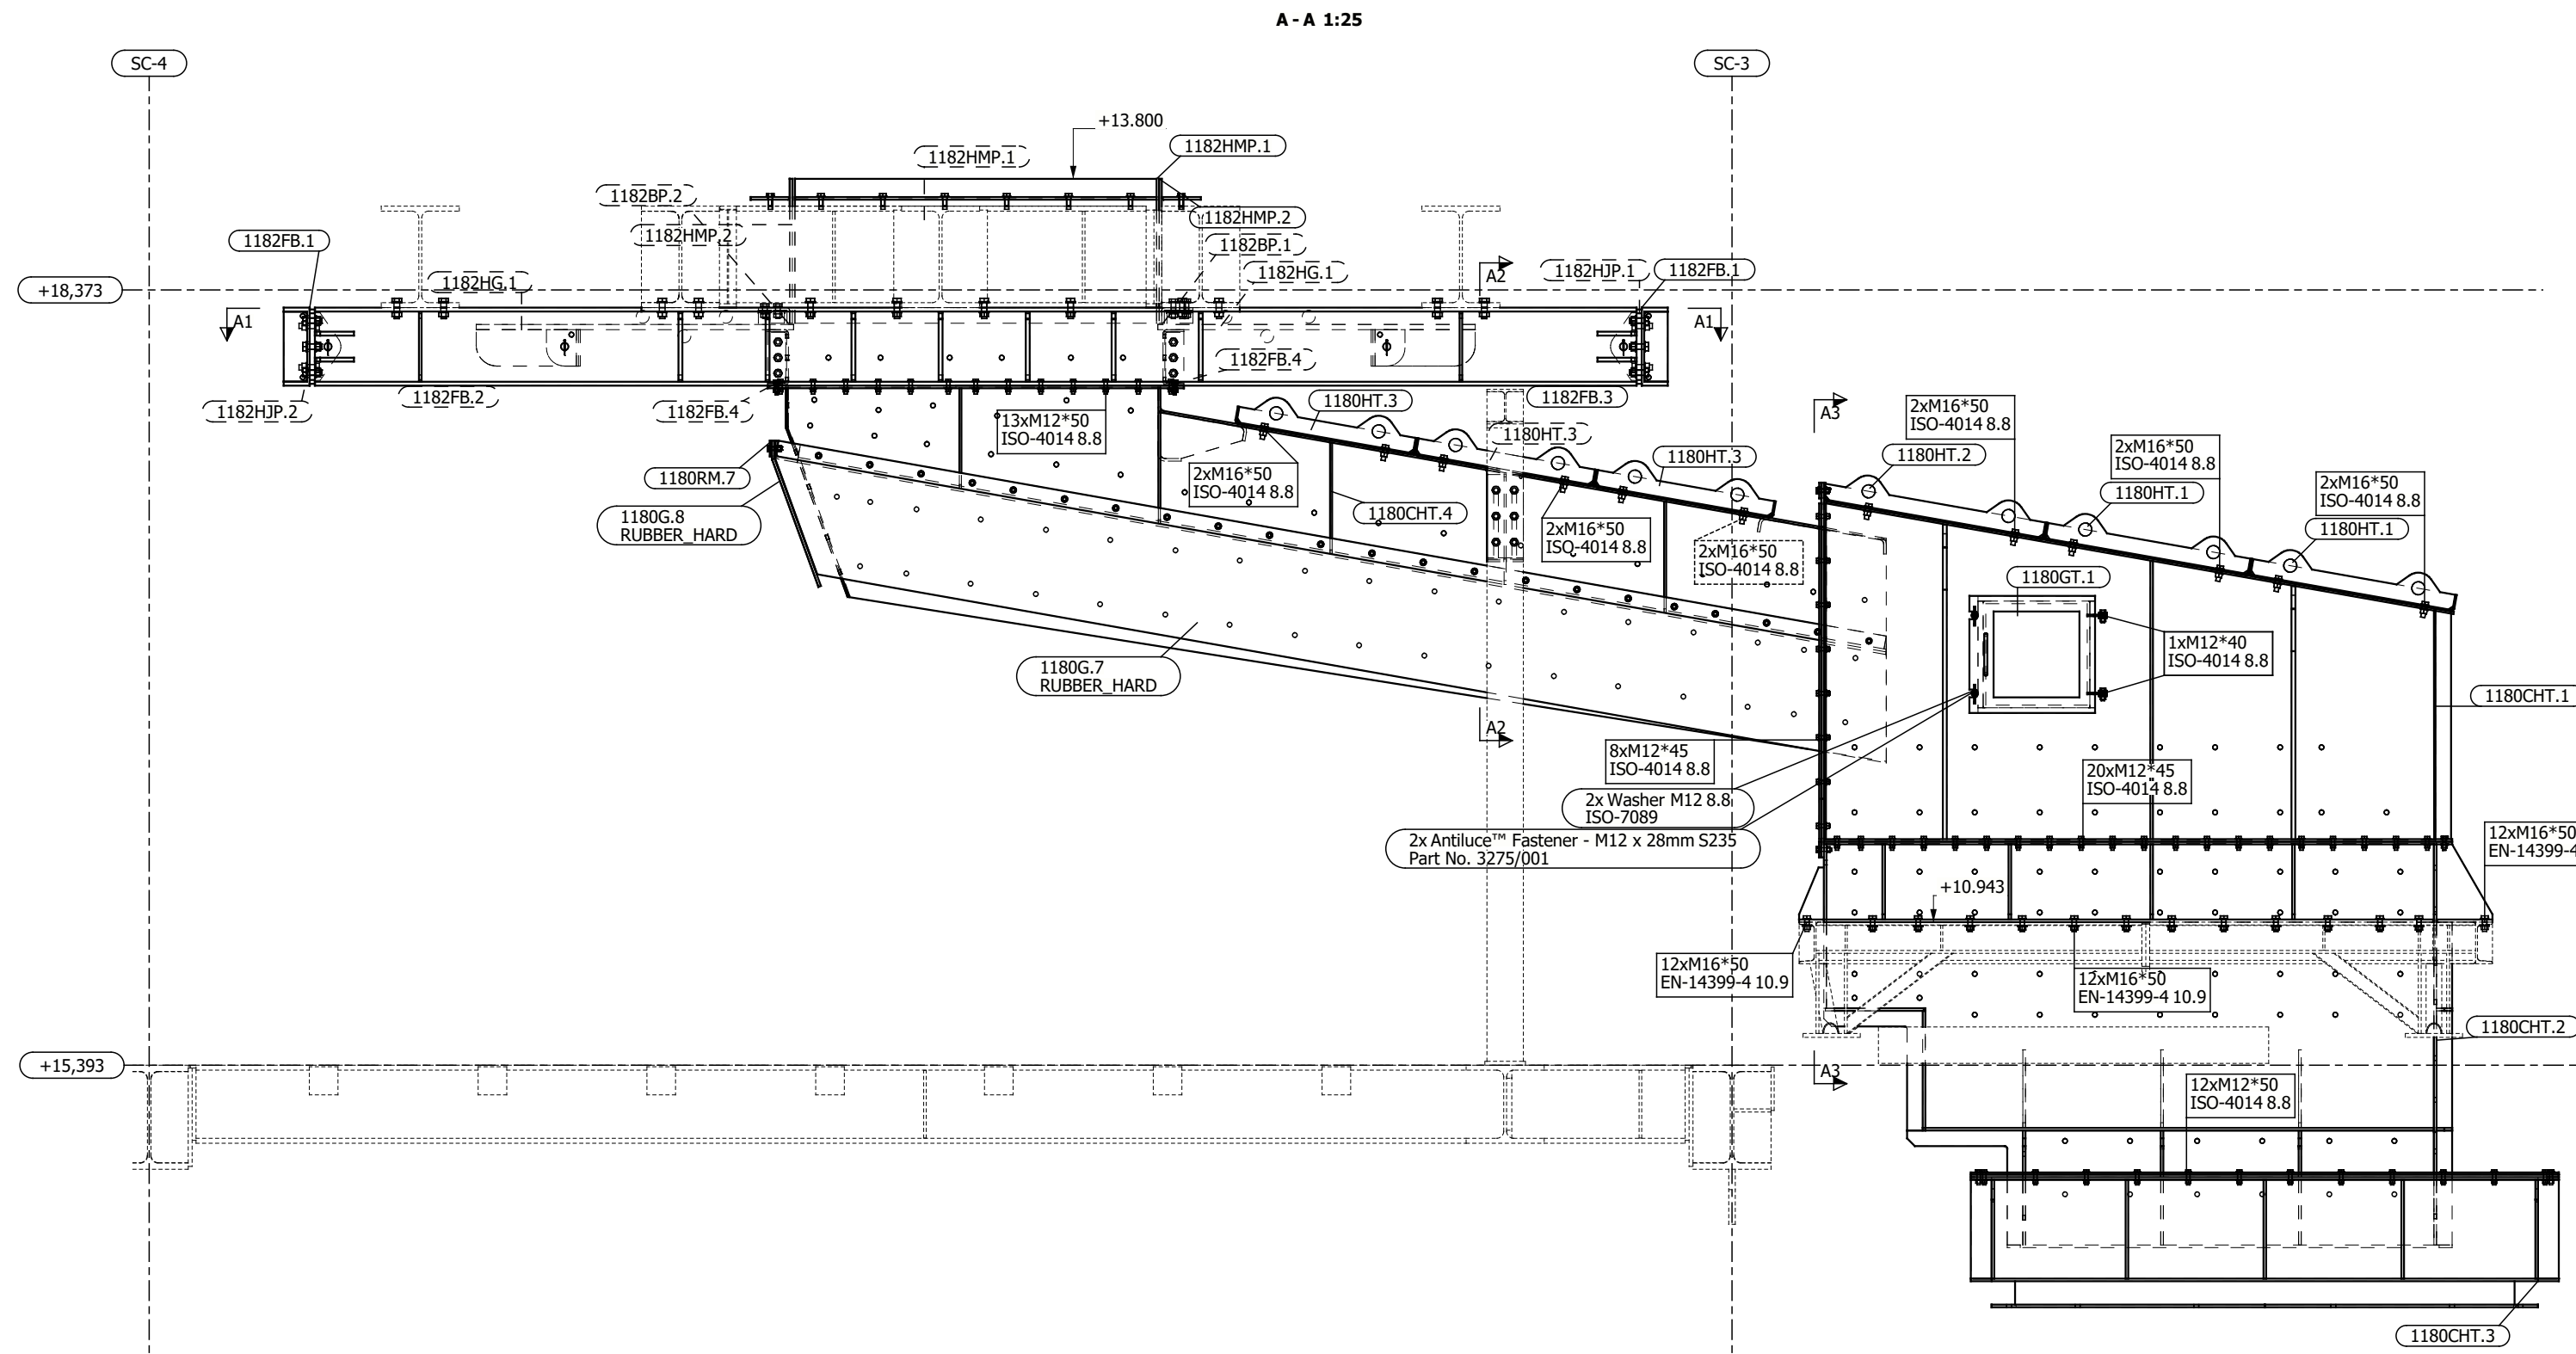
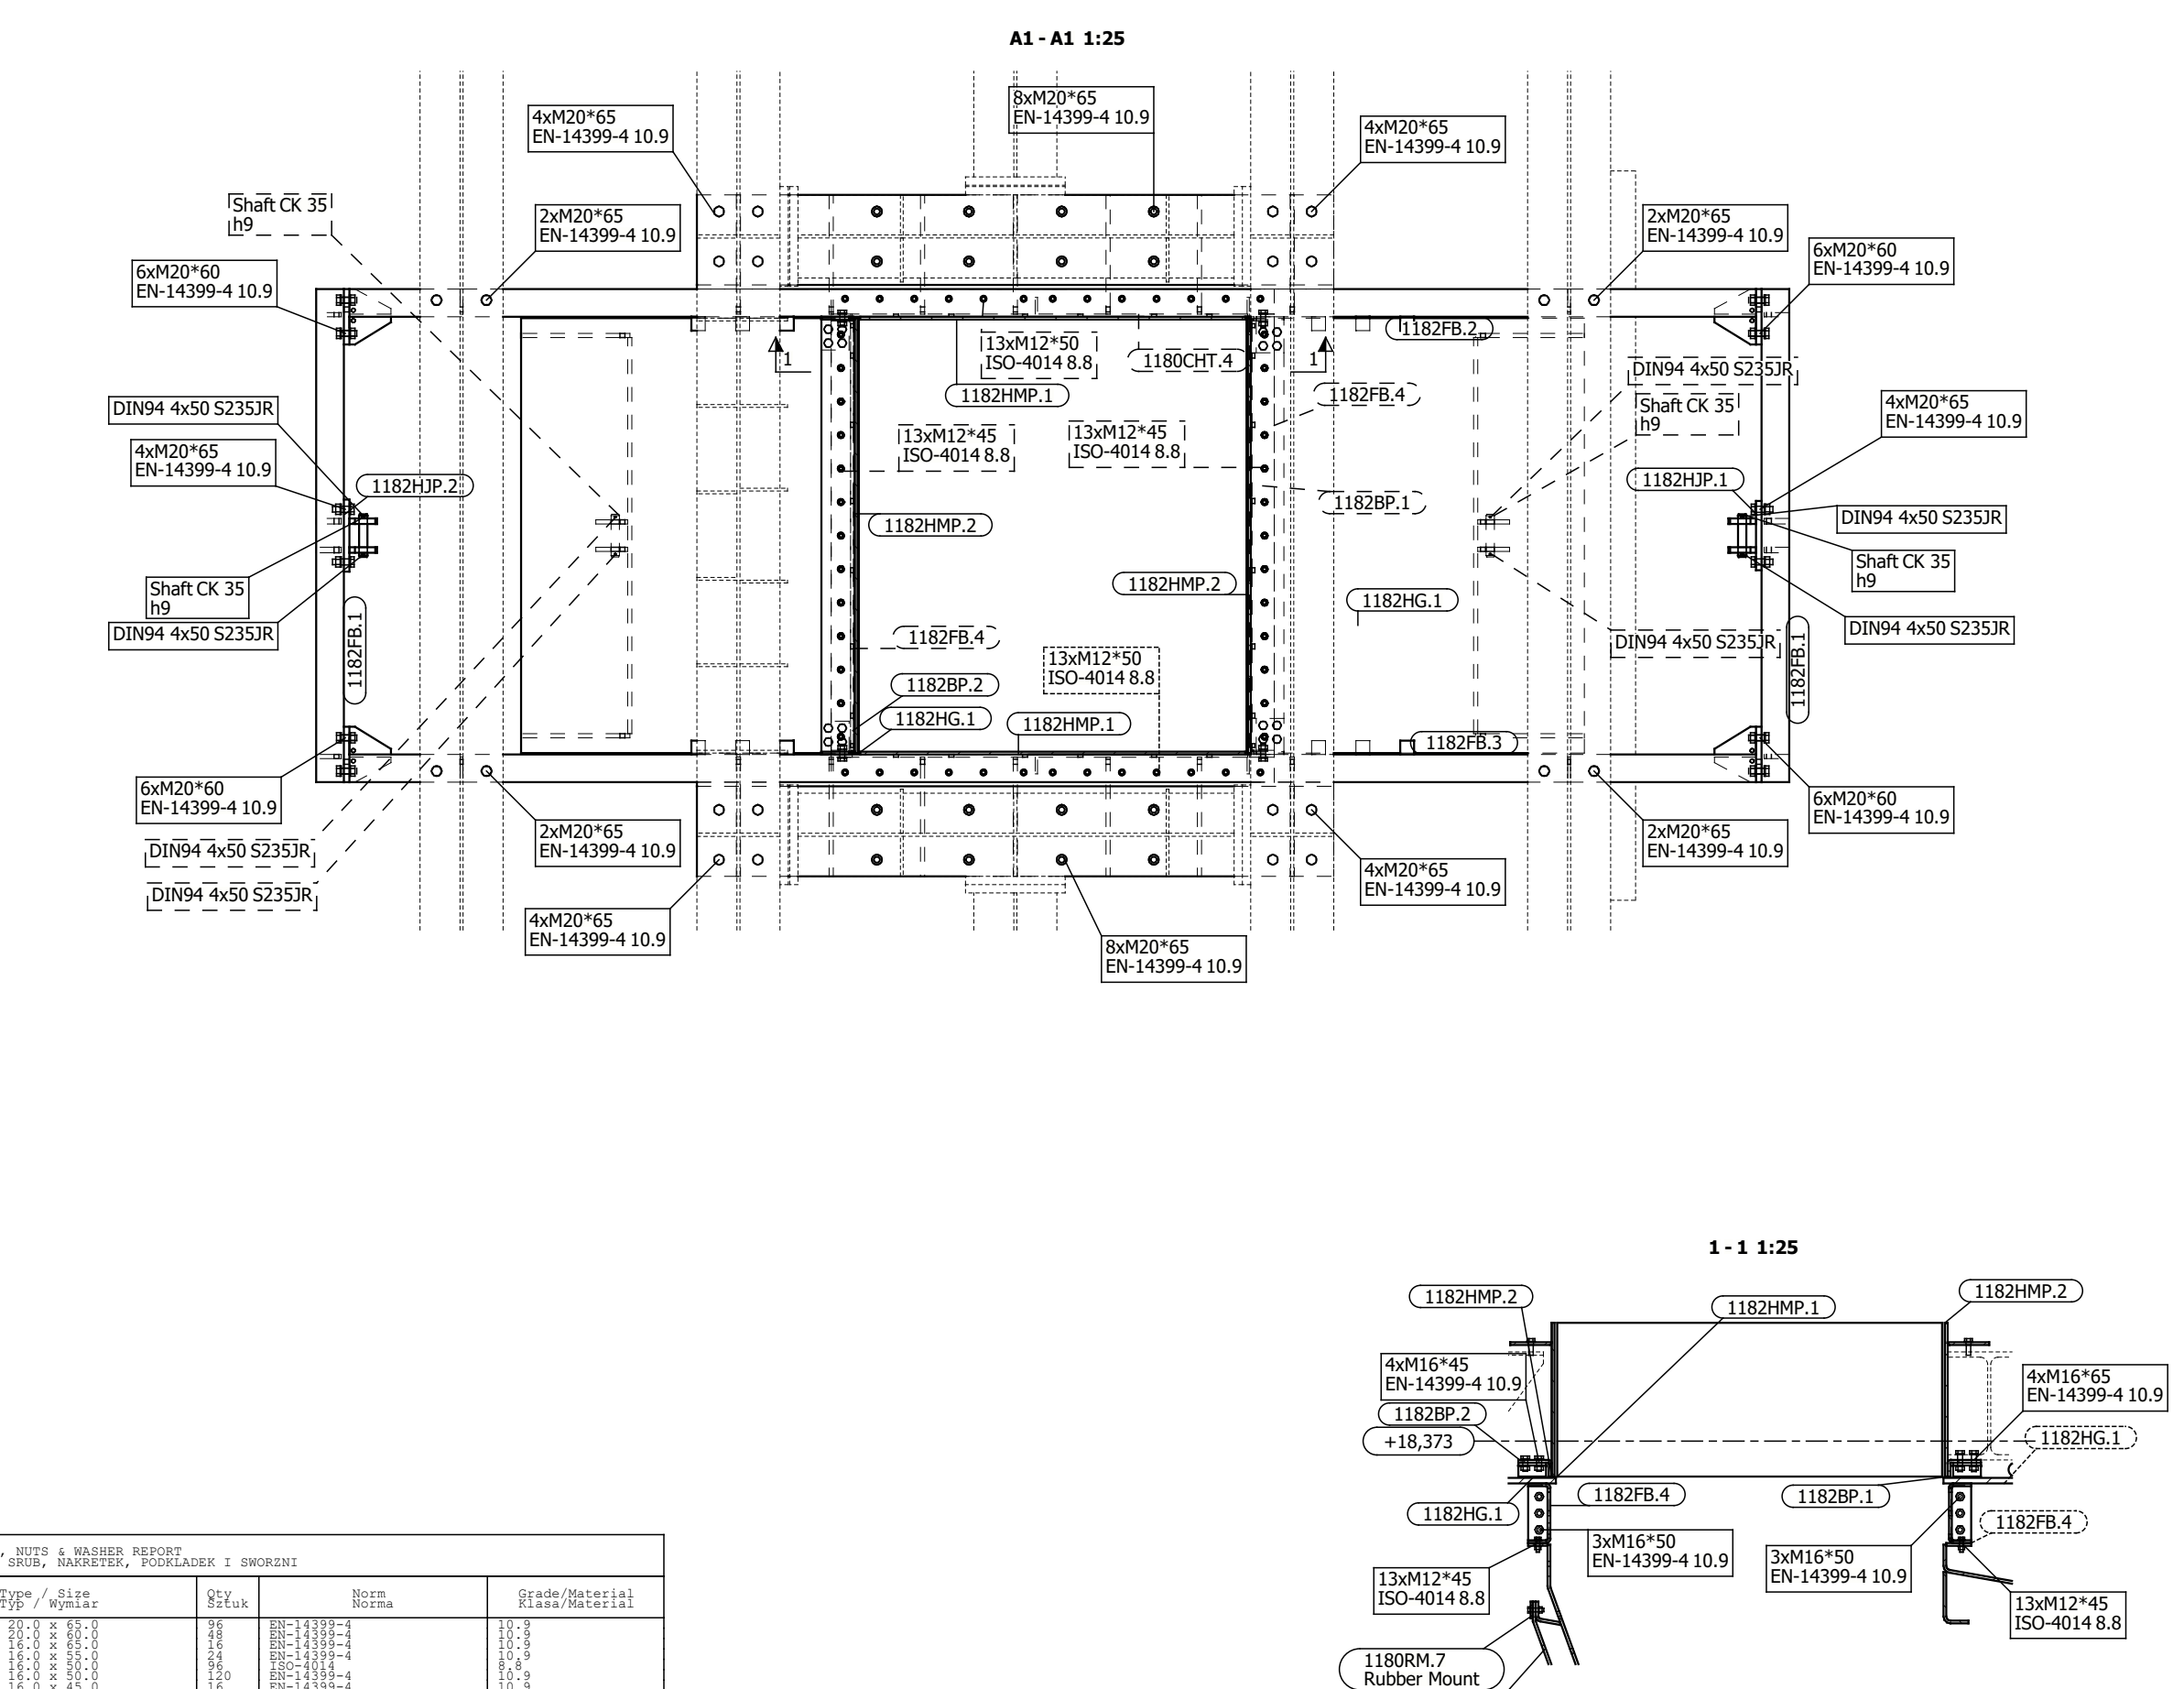
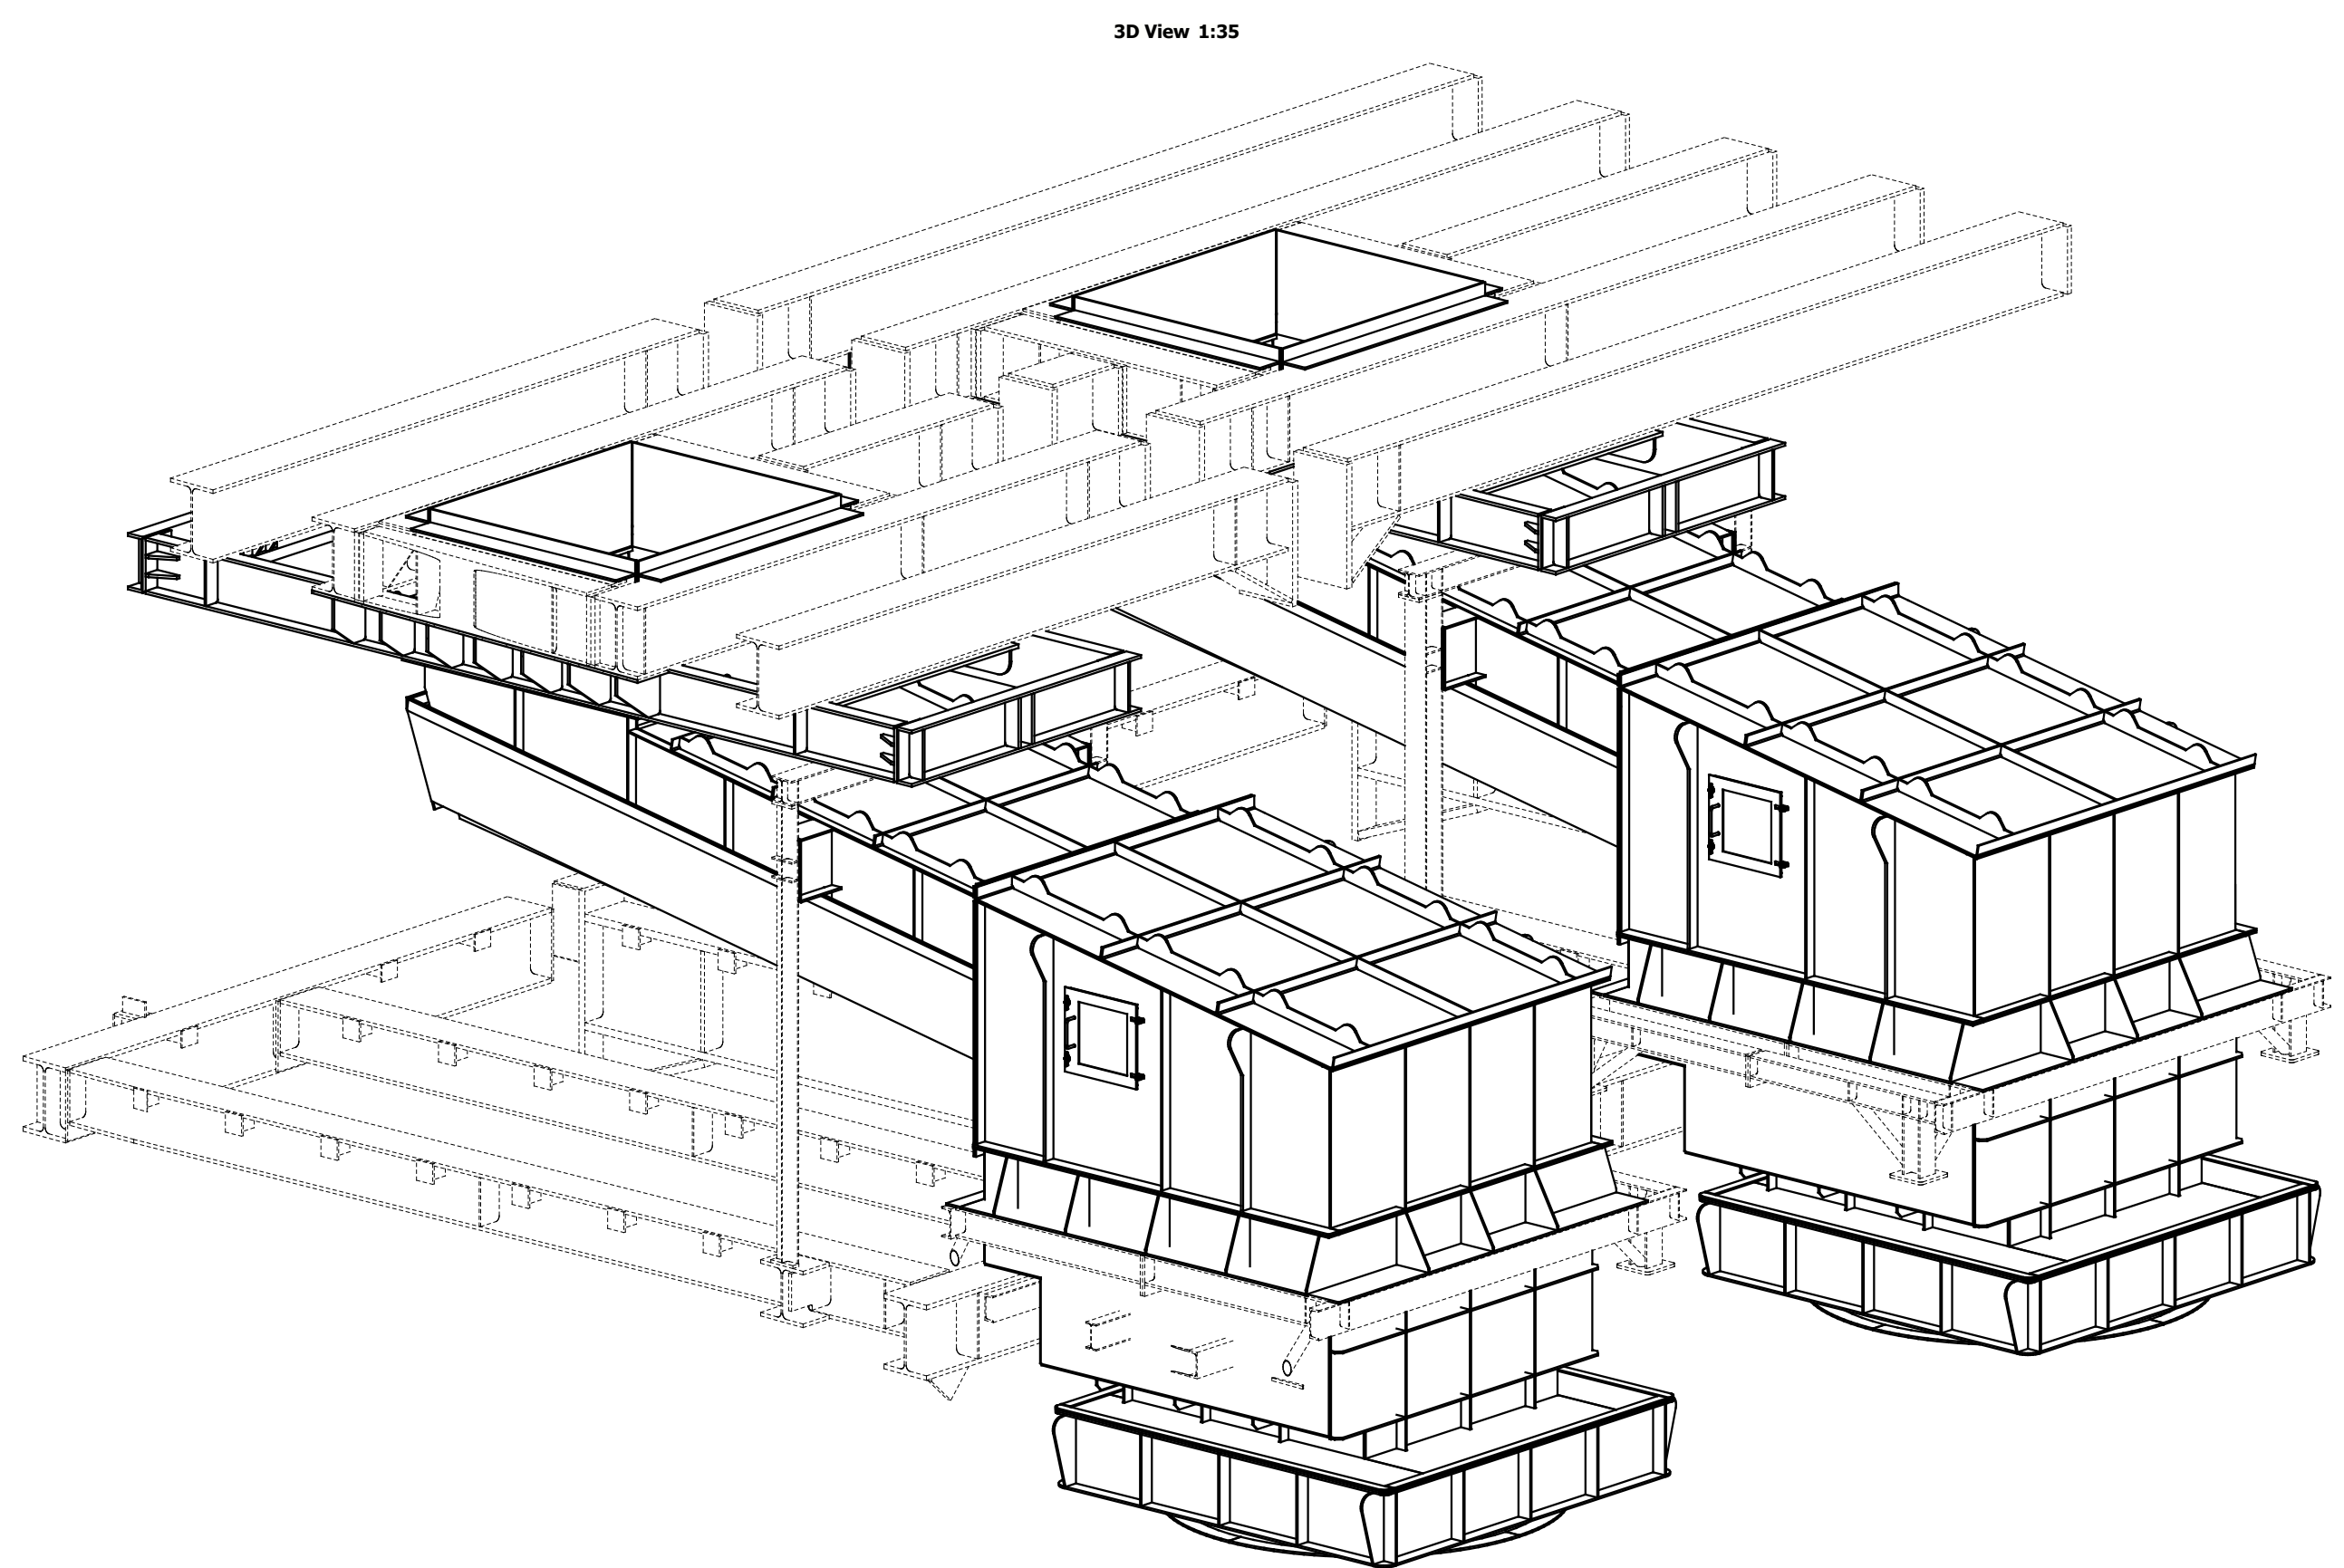
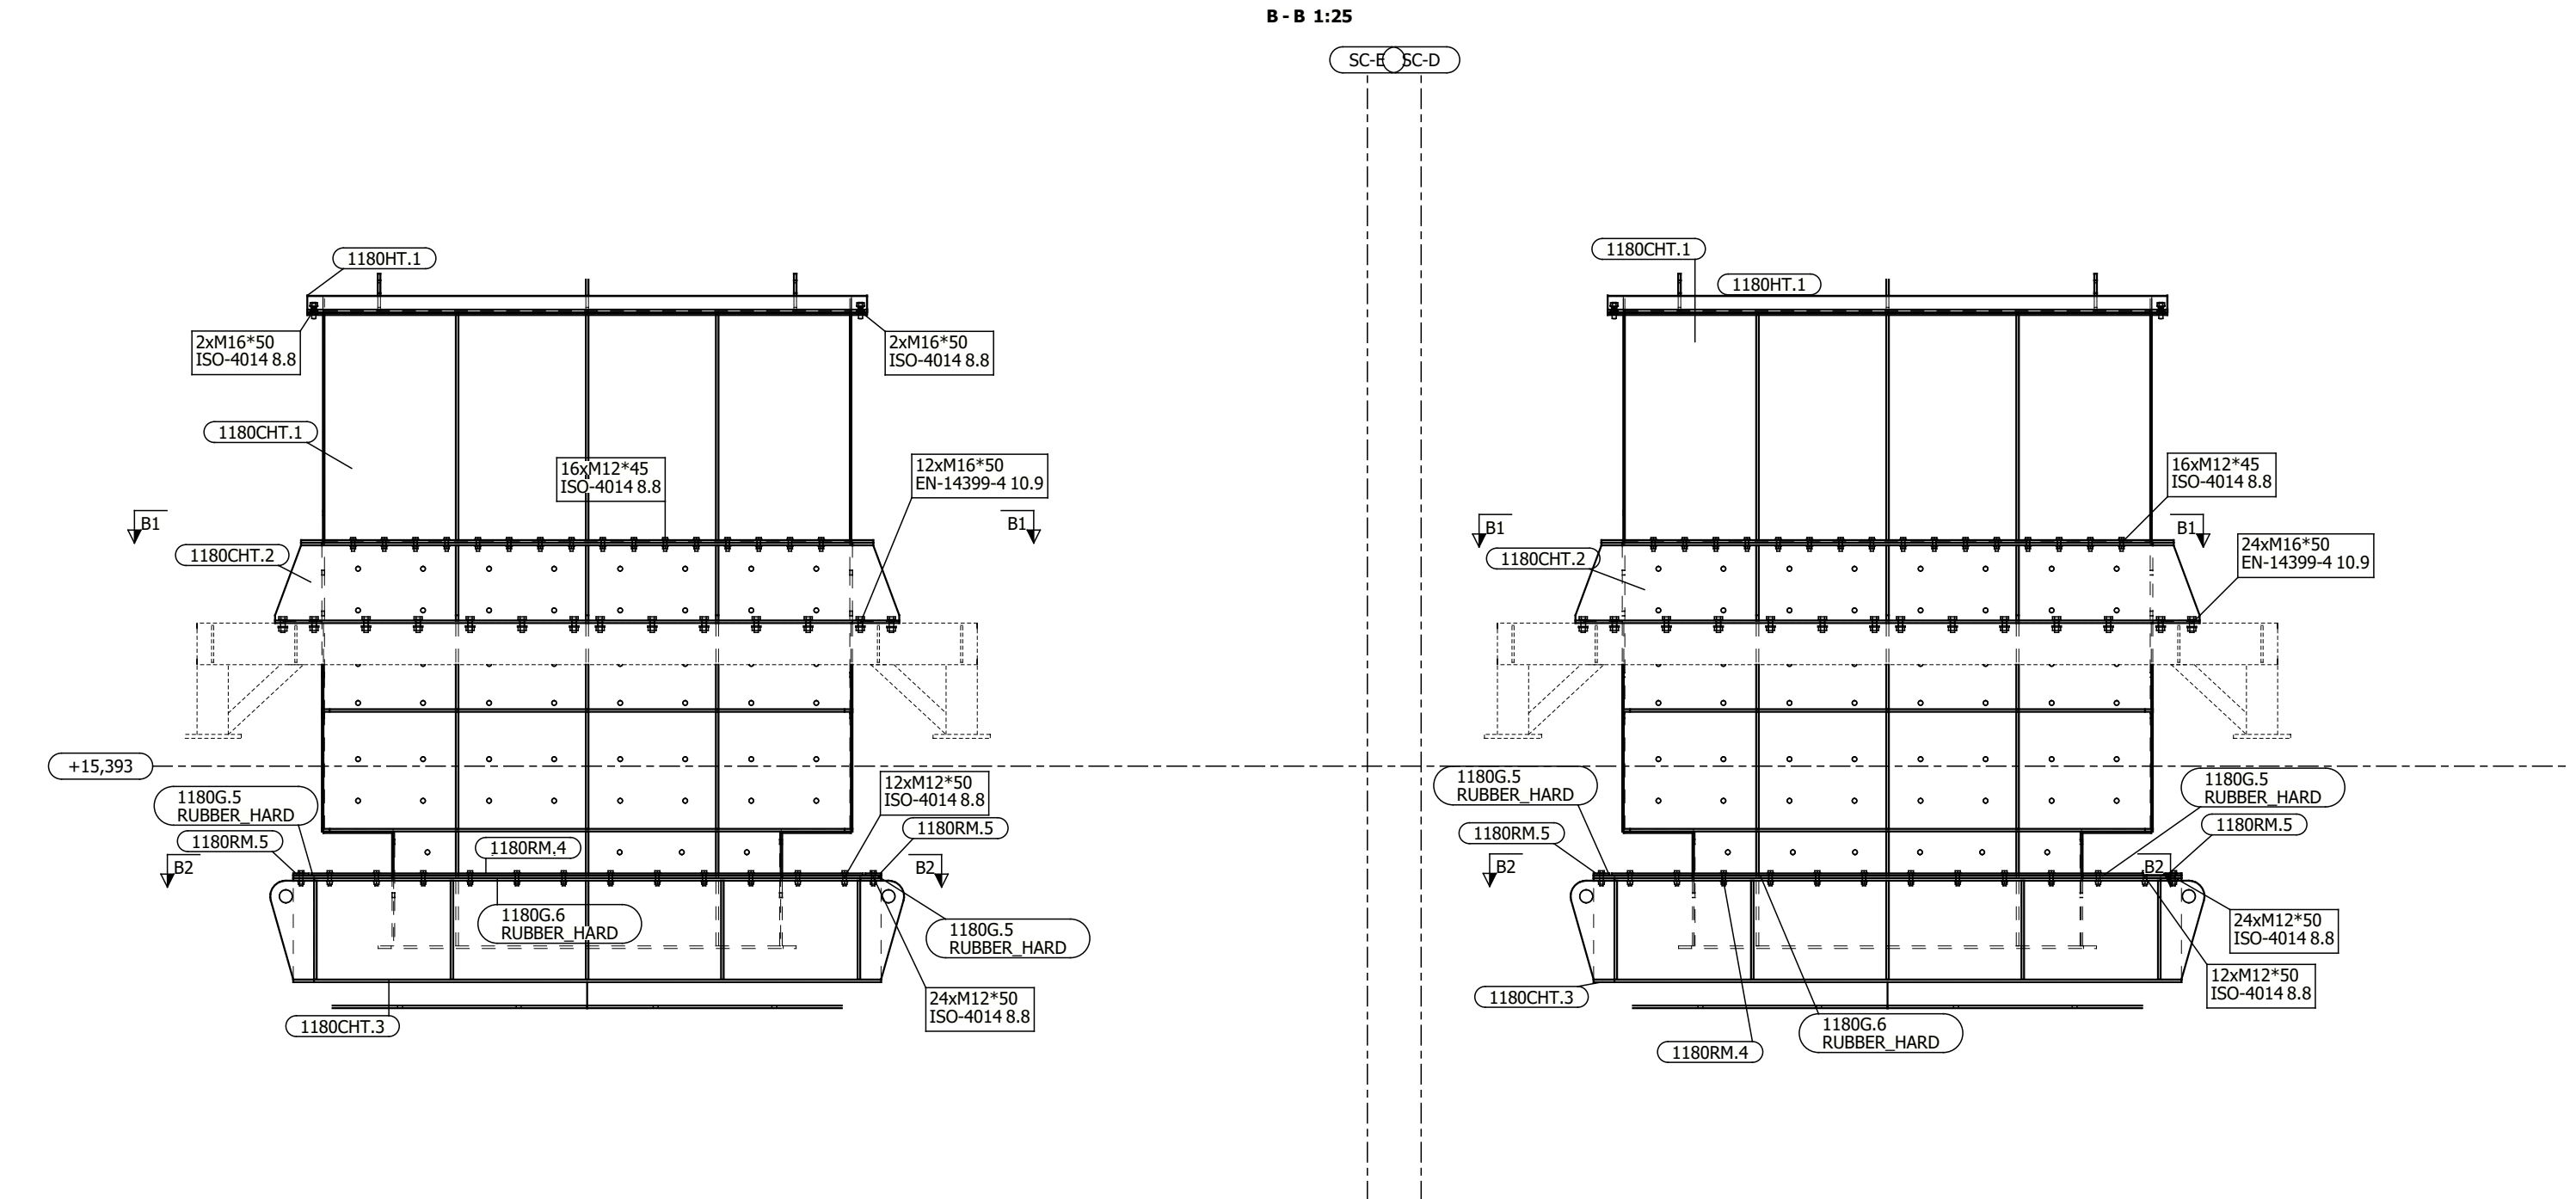
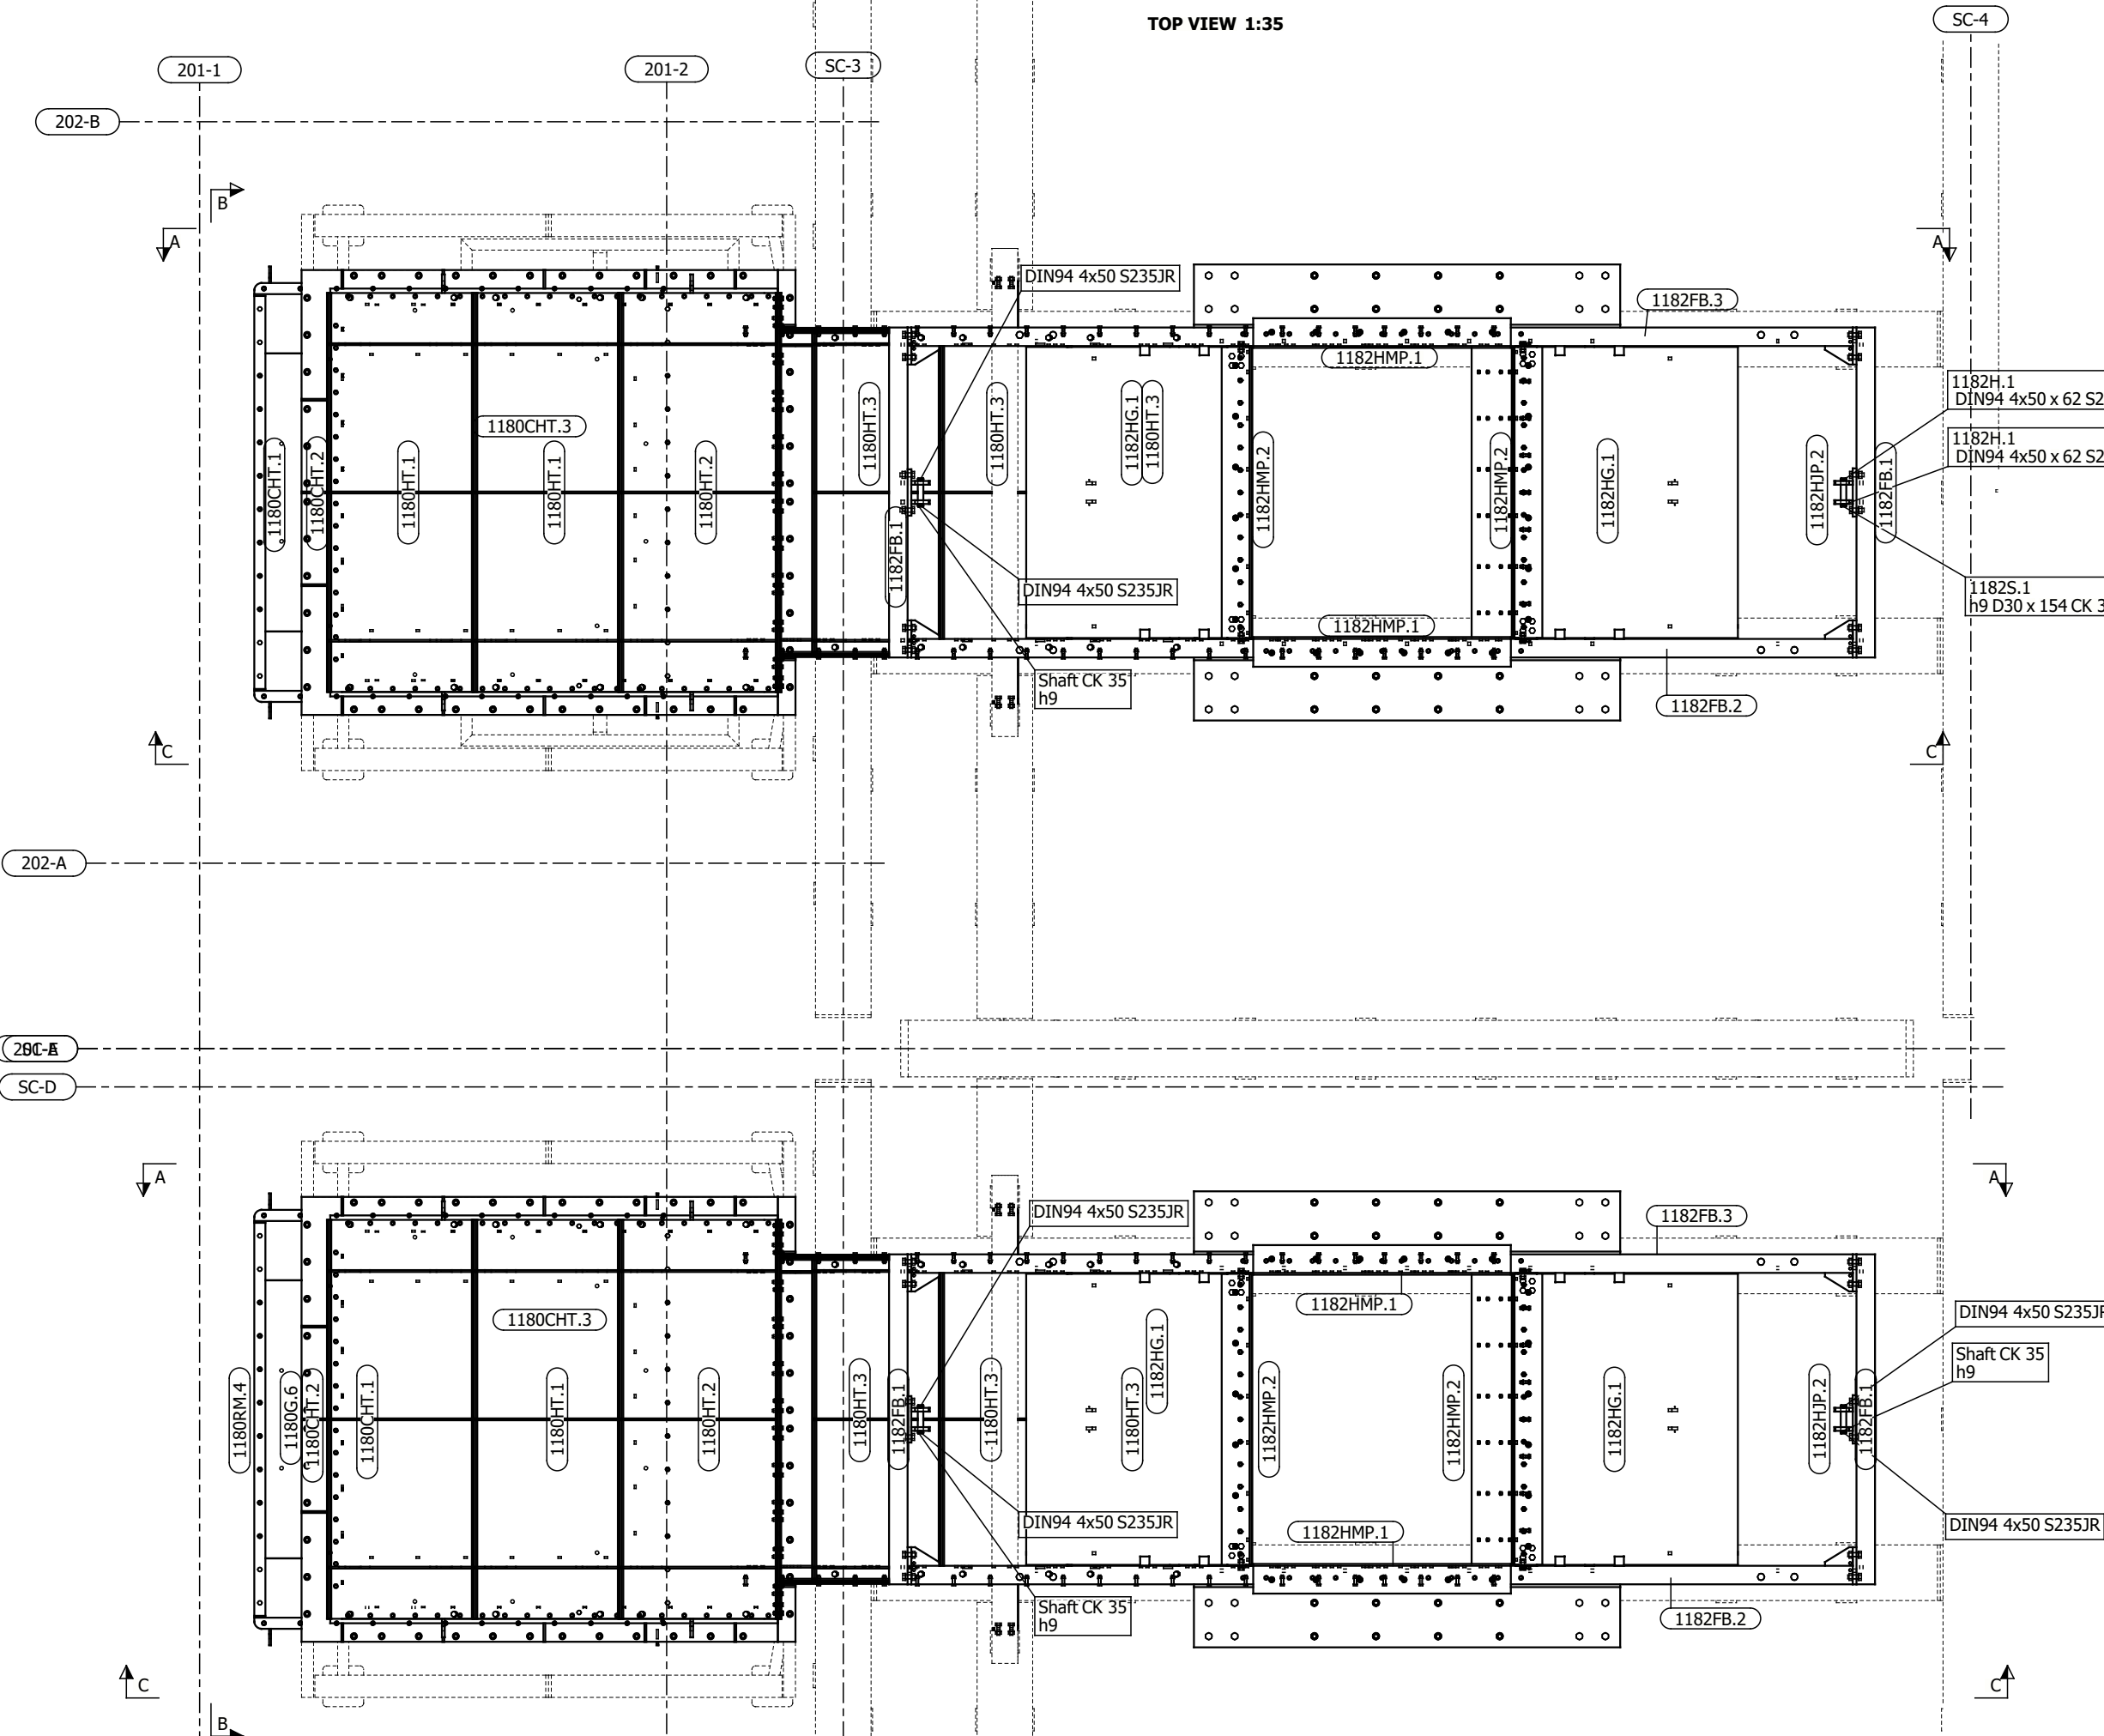


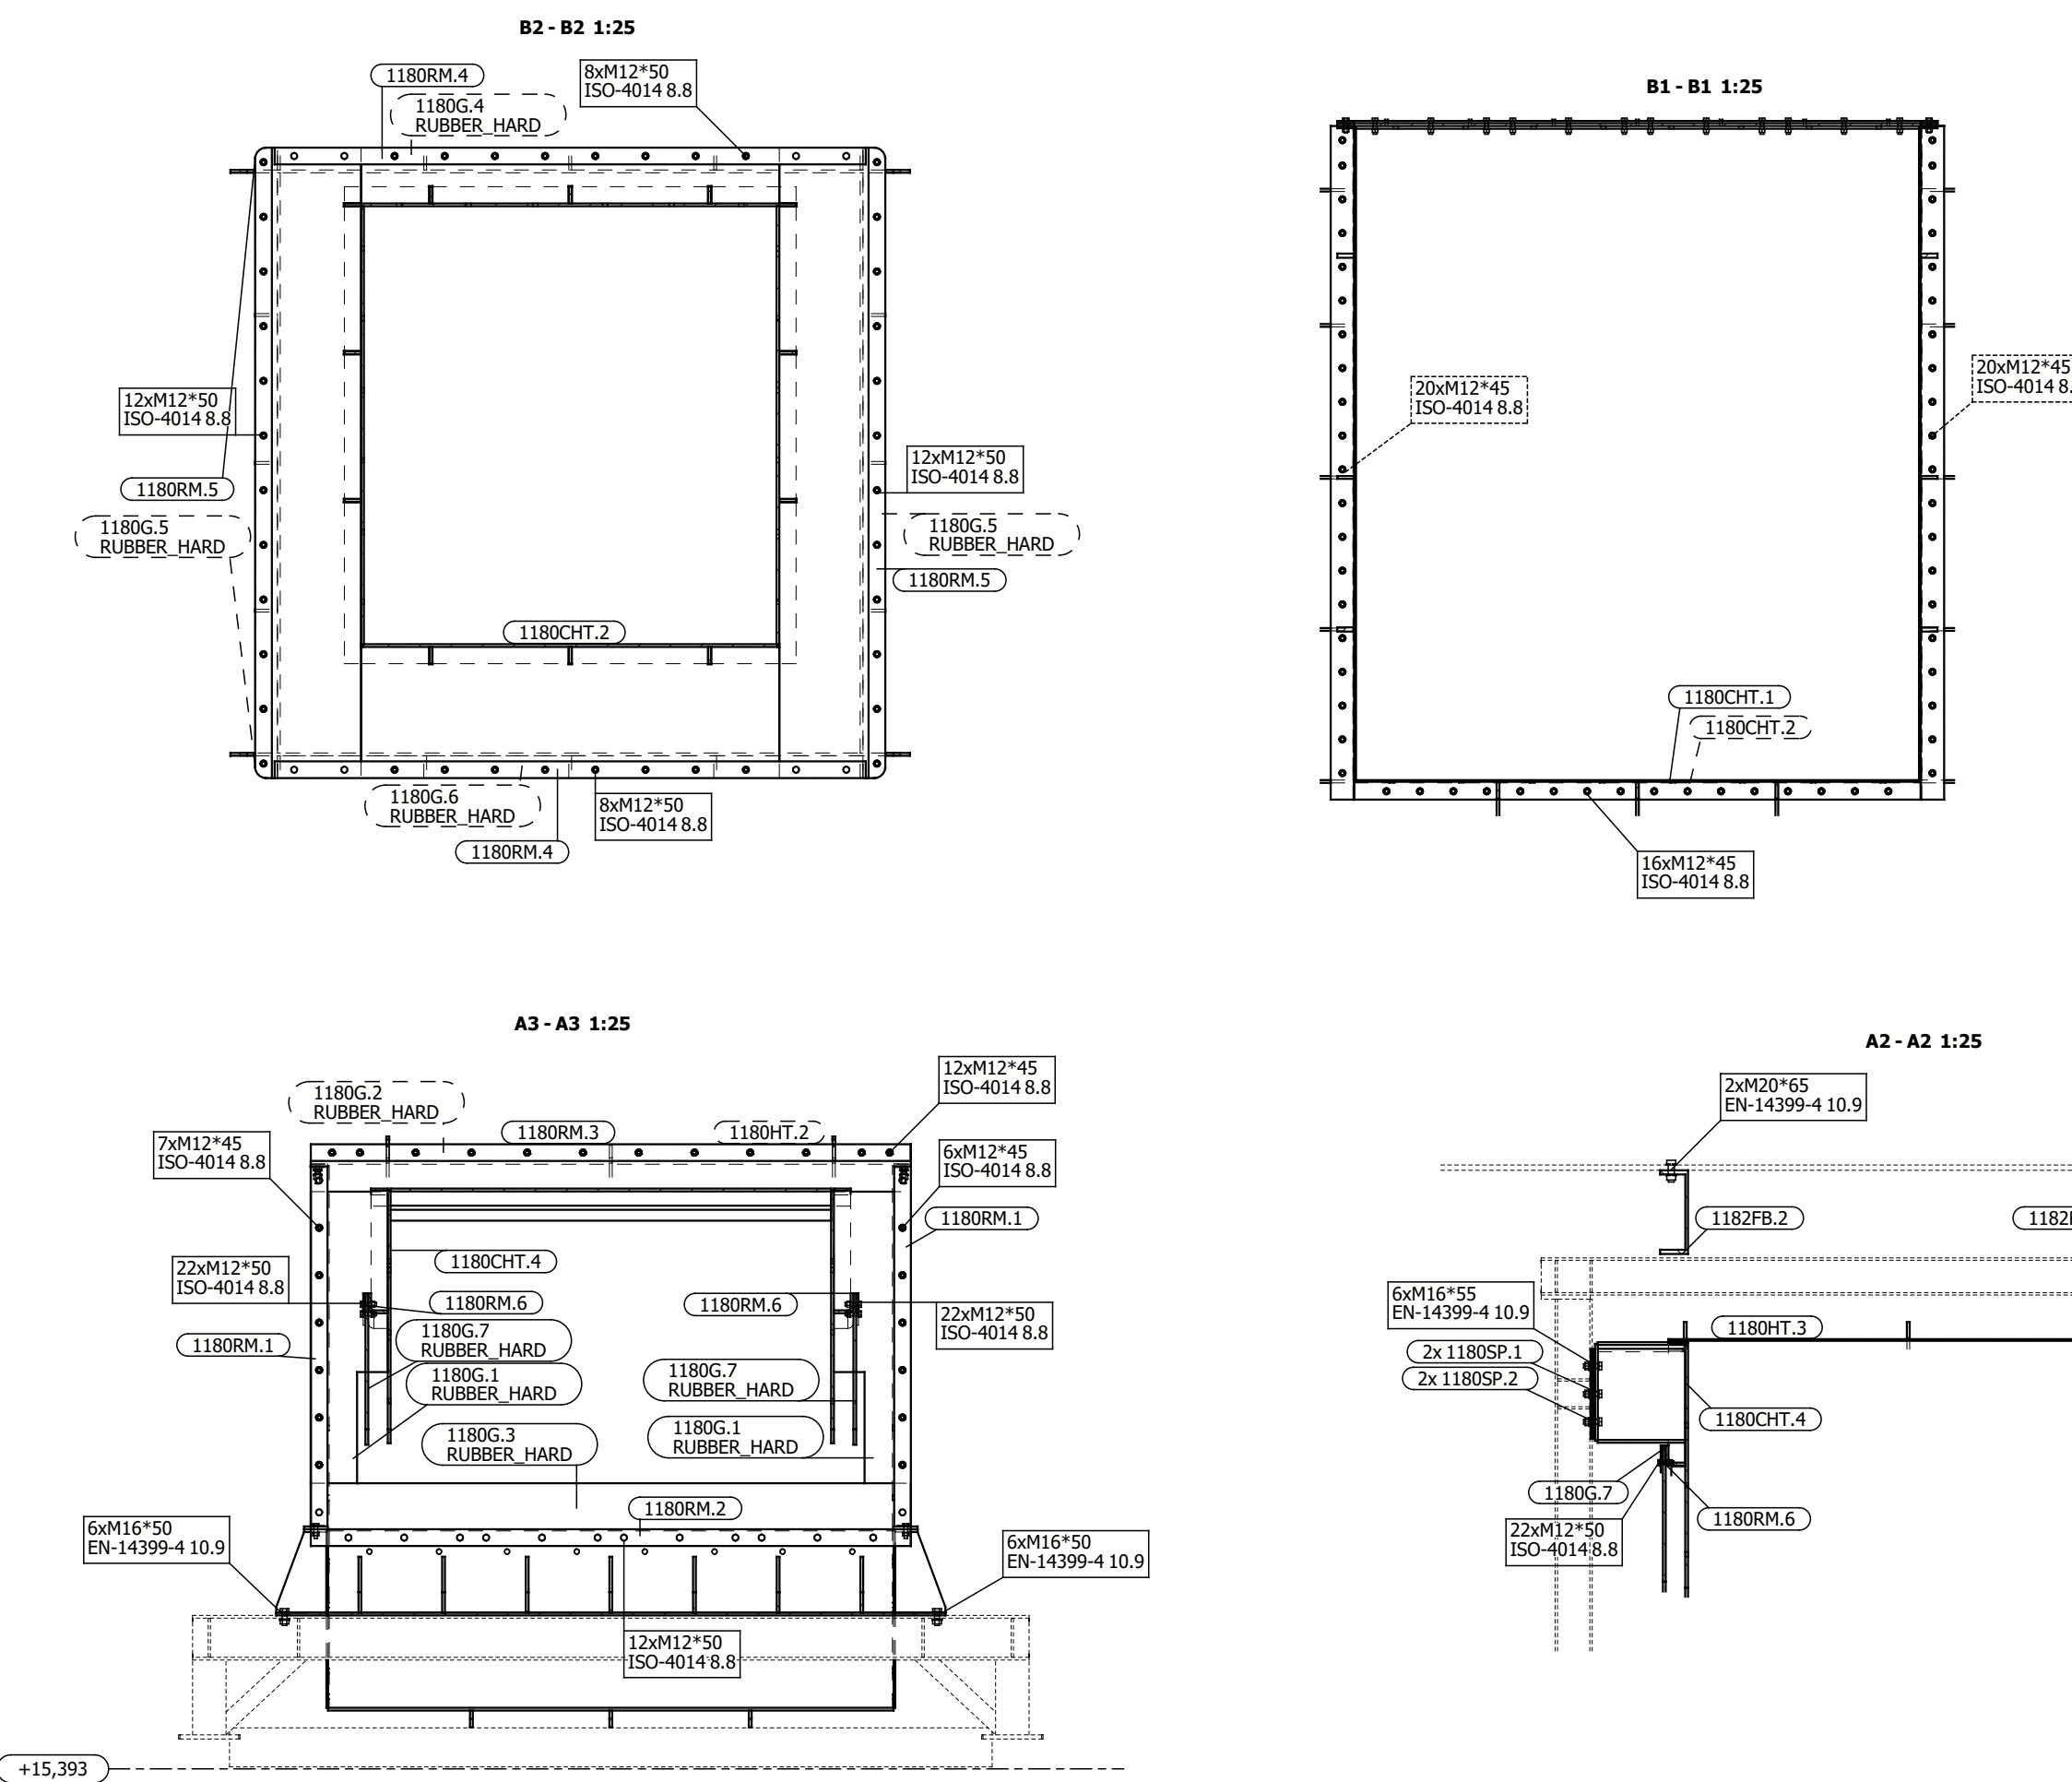

UPPER CHUTES ZSYPY GÓRNE

Note:
Bolts HV EN-14399-4 10.9 - Non-pre-tensioned bolt
connection
FV100% - Pre-tensioned bolt connection
Uwaga:
Śruby HV EN-14399-4 10.9 - połączenia nie sprężane
Stopień sprężenia 100% - połączenie sprężane

1 00 (Issued for fabrication / Wydruk do produkcji)		01		2025-03-11
No. / Wyn. / Revision description / Opis zmian				
Plant Tau		PROMOSTAL konstrukcje stalowe steel constructions ul. Fabryczna 7/29 16-020 Czarna Białostocka tel. +48(0)81 878 86 01 fax. +48(0)81 878 86 02		
Phase of project / Faza projektu		Workshop documentation / Dokumentacja warsztatowa		
Project name / Nazwa projektu		Secondary crushing		
Drawing title / Tytuł rysunku		Upper CHUTE - Plan 15.393		
Designer / Projektant	mgr inż. Karol Makowski	Checked by / Sprawdzone przez	mgr inż. Karol Makowski	01
Modelled by / Modelowane przez	mgr inż. Marcin Gryciuk	Issued / Wydany	2025-03-11	01
Drawn by / Narysowane przez	mgr inż. Marcin Gryciuk	Number / Numer	0872	01
Checked / Sprawdzone		Scale / Skala	1:25	01
Client / Klient		Sheet / Arkusz	1:35	01
Contract No. / Numer umowy		0872		A1+ 100/024
Drawing No. / Numer rysunku		75203-M-40-04		
This drawing is the property of PROMOSTAL. Copying parts or the whole of this is prohibited without a written approval of PROMOSTAL.				