


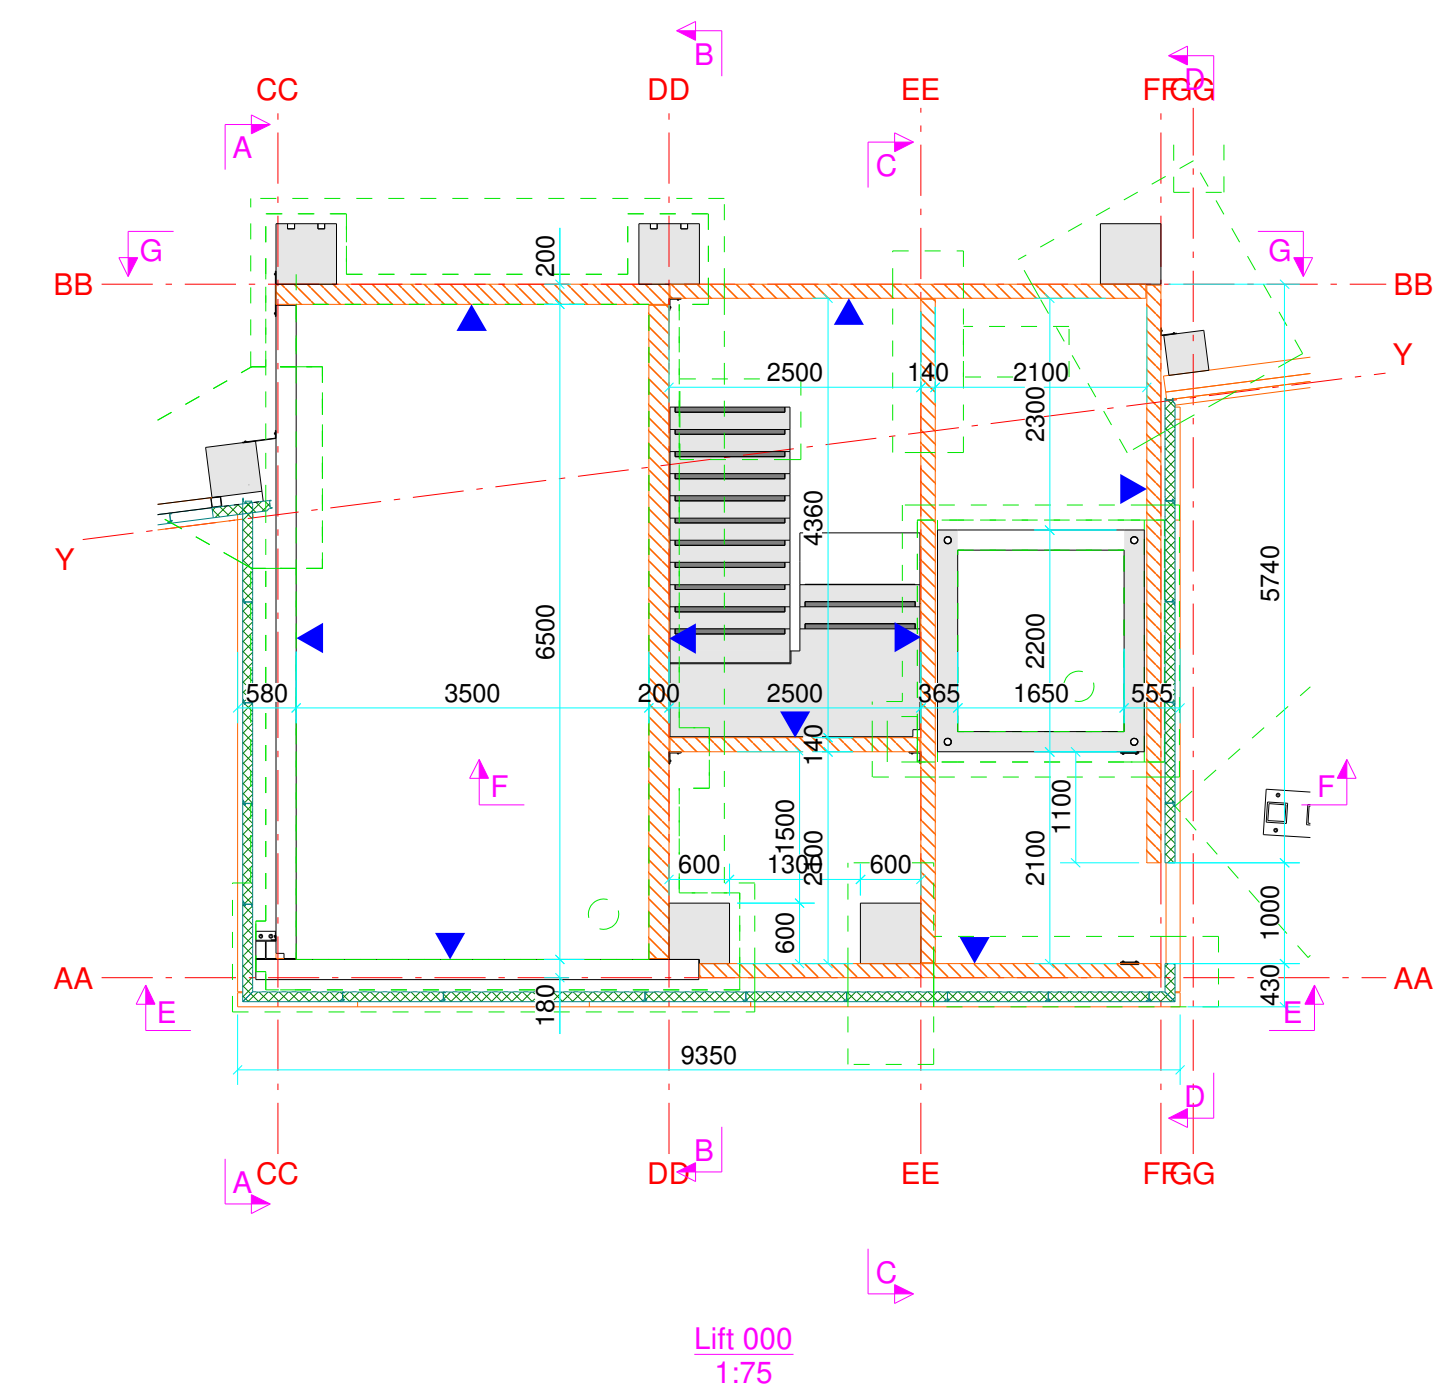

Nijverheidslaan 3, 8880 Ledegem
Tel: + 32(0)56/43.18.43 - Fax: +32(0)56/41.28.48
e-mail: info@beeuwsaert-construct.be

Tekenaar alg. plan: Peter Bruneel
Mail: peterbruneel@beeuwsaert-construct.be
Tekenaar structuur: Peter Bruneel
Mail: peterbruneel@beeuwsaert-construct.be

Werfleider: Tom Vanhoutte
Mail: tomvanhoutte@beeuwsaert-construct.b
Tel.: 0470 96 86 16

Gegevens:
Fundering: C25/30
Structuur:
 - Galva:
 - Geverfd:
 - RAL kleur:
 - Rf verf:
 - Rf door Beeuwsaert:
 - Rf door klant:

Steeldeck:
Poorten:
Schrijnwerk:

WIJZIGINGEN:

A. Voor uitvoer

BOUWHEER:
Handsaeme

Tel.: GSM:
Fax:
Mail:

BOUWPLAATS:

DOSSIERNUMMER:
24-2678A Handsaeme Machinery 2

Gegevens architect:

Tel.: GSM:
Fax:
Mail:

Voor akkoord bouwheer:
Datum:
Handtekening:

WIJZIGINGEN:

A. Voor uitvoer

DATUM:

11.12.2024

Gevels trappenhal + liften

Deze tekening blijft onze eigendom en mag zonder onze schriftelijke toestemming niet worden gekopieerd, of aan derden ter inzage worden gegeven, noch voor derden worden gebruikt.

Dit plan geldt enkel als indicatie. Geen enkele bestelling mag gebeuren door gebruik te maken van de maataanduidingen die op het plan vermeld staan.

Bij ondertekeningen van dit plan verklaart de klant zich akkoord met het uitvoeringsplan.

DATUM:	11.12.2024
PLANNUMMER:	[16]
SCHALEN:	1:75 1:100

11.12.2024 11:16:40