
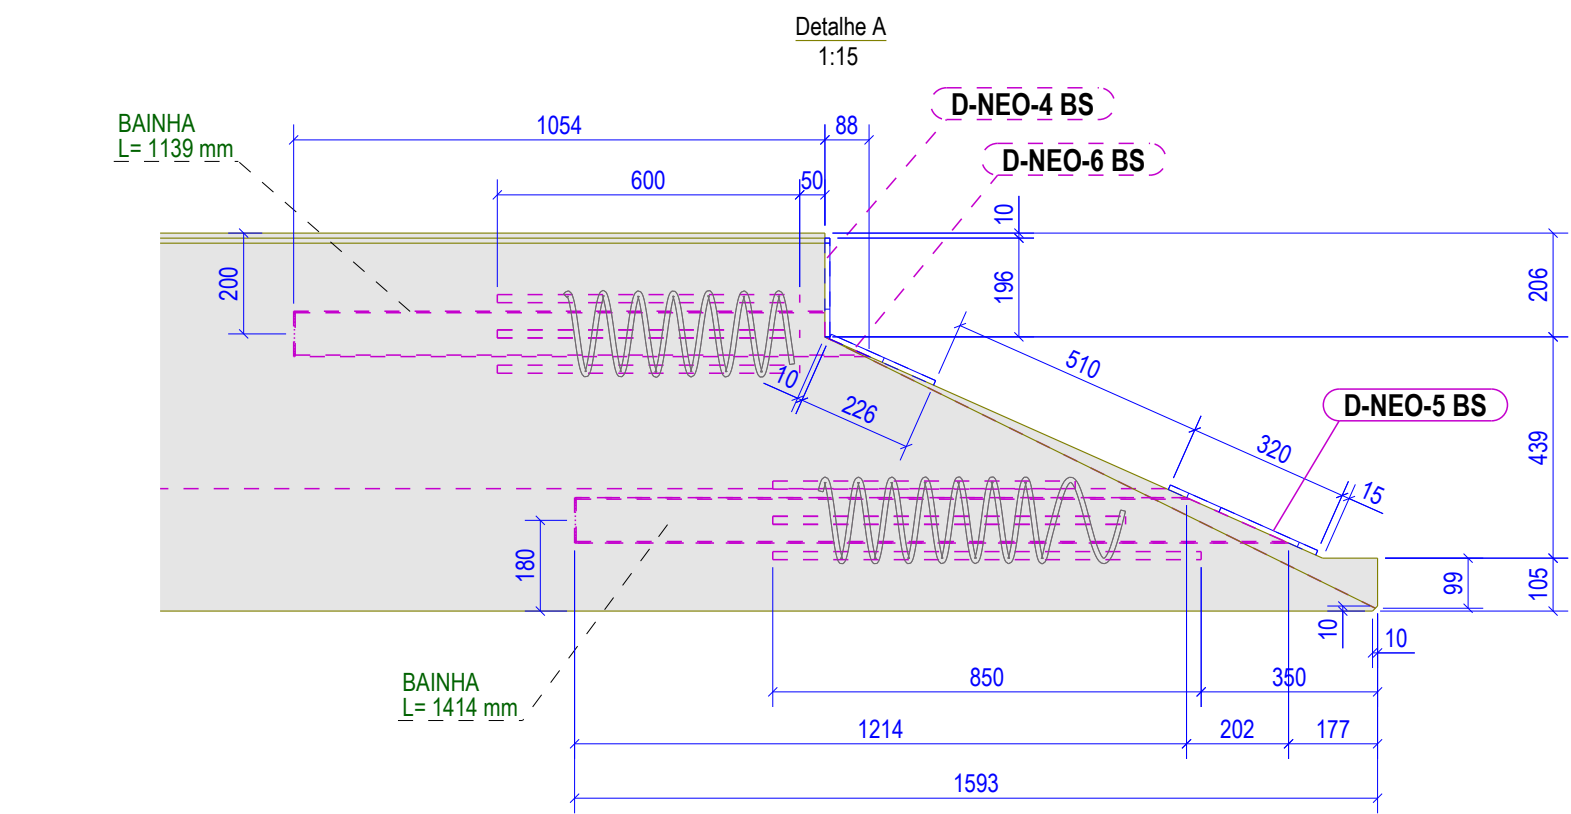
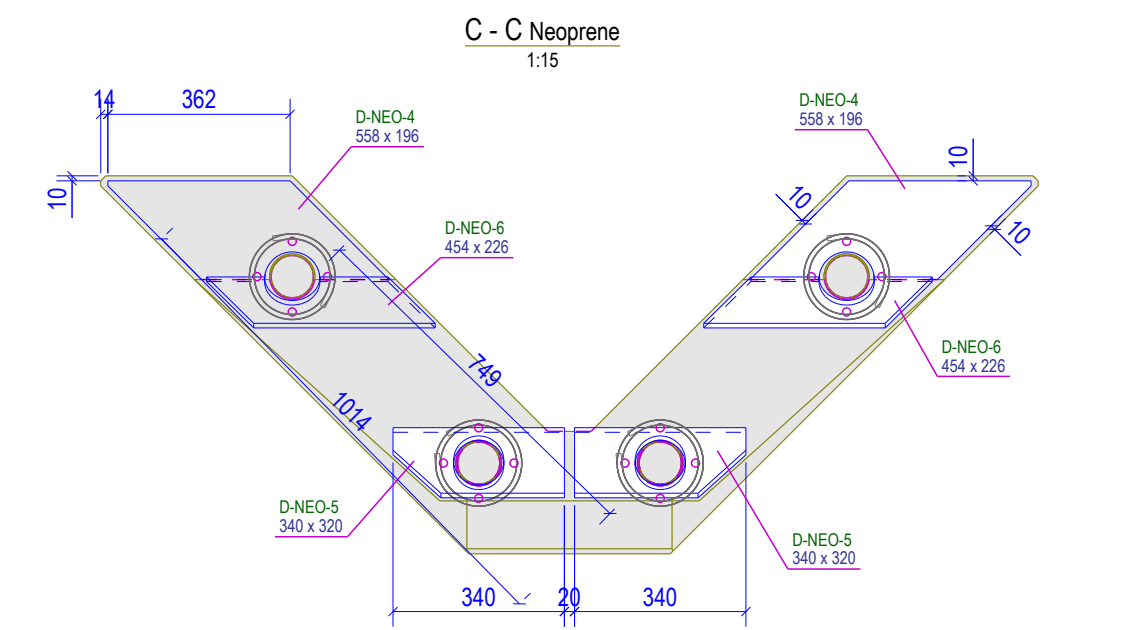
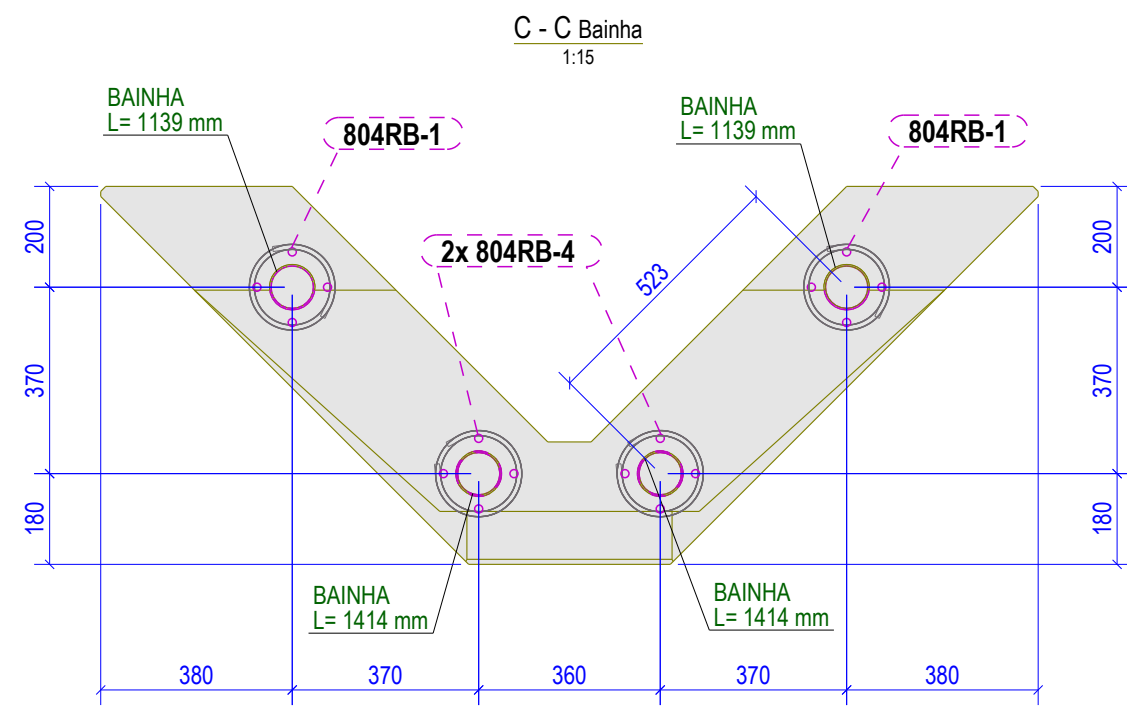
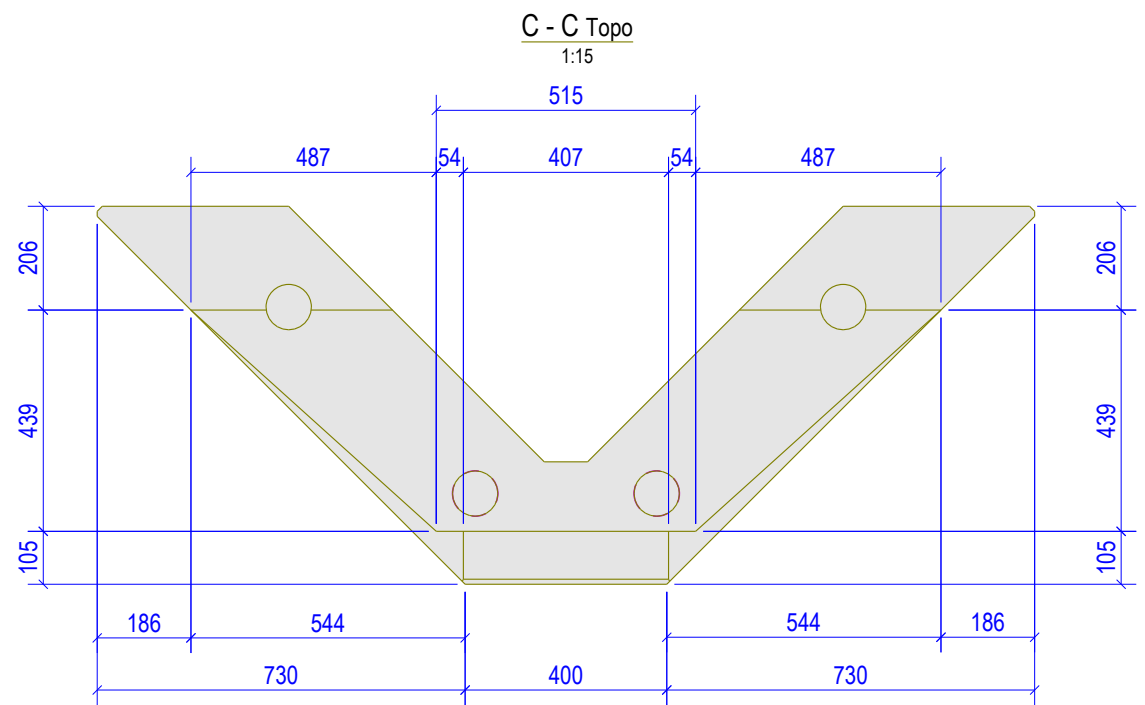
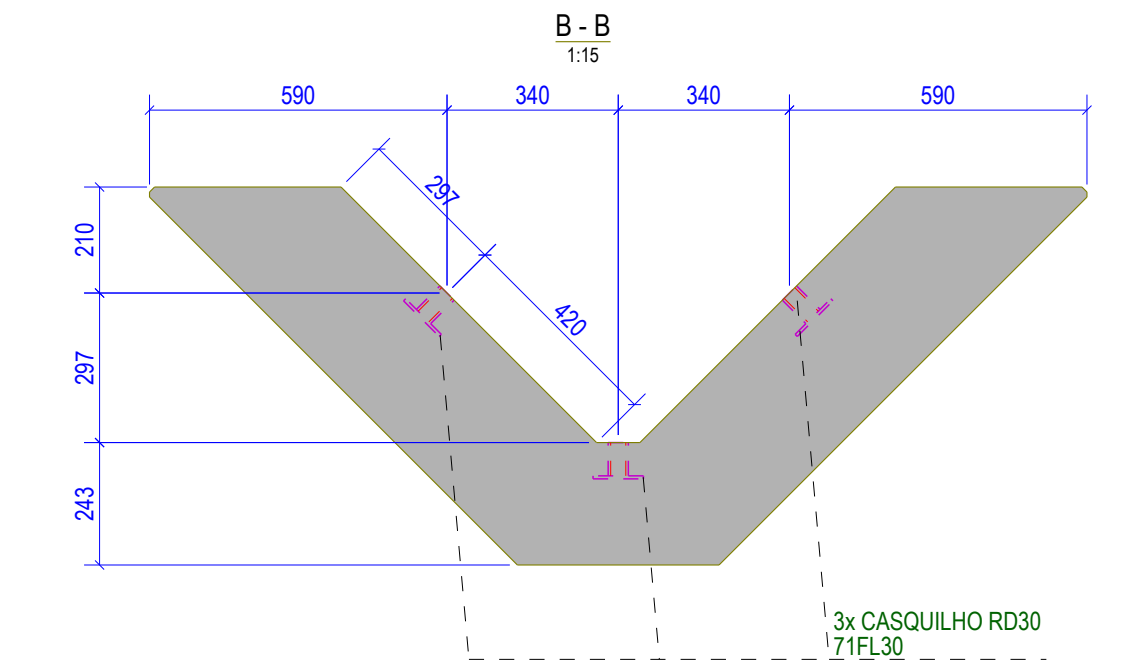
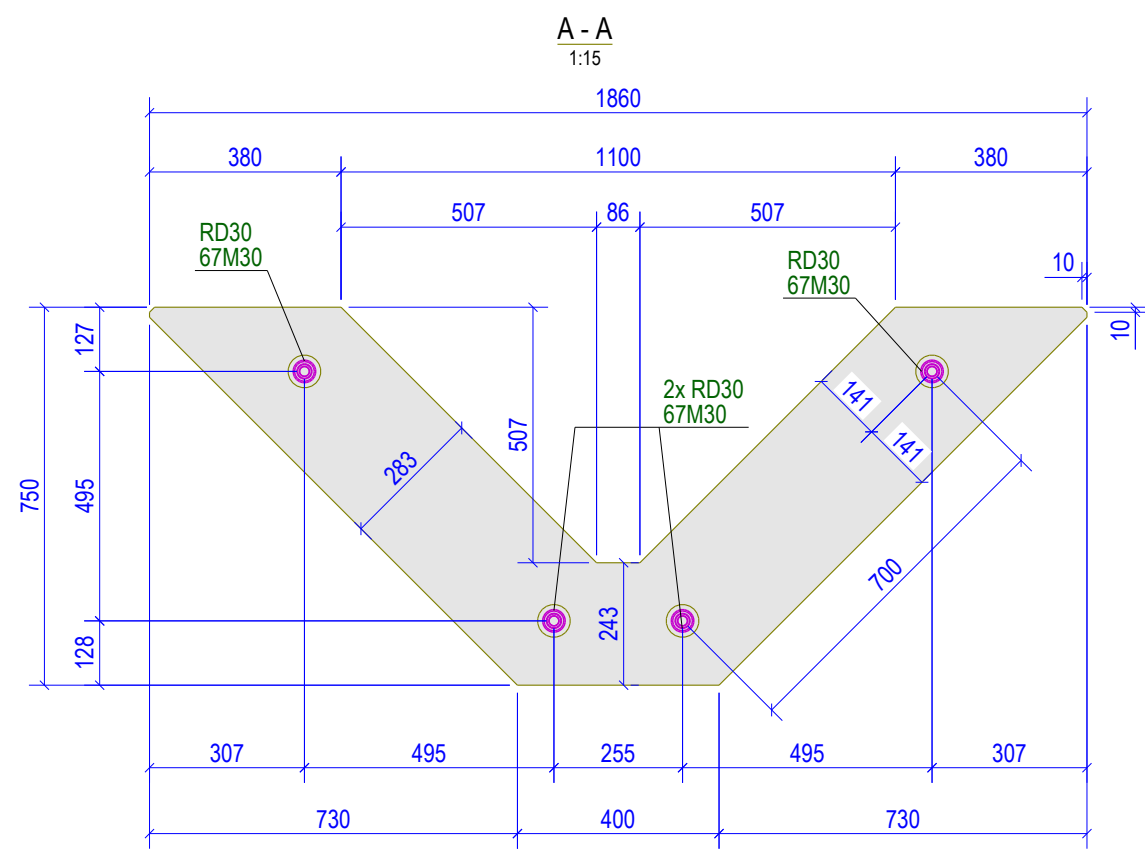
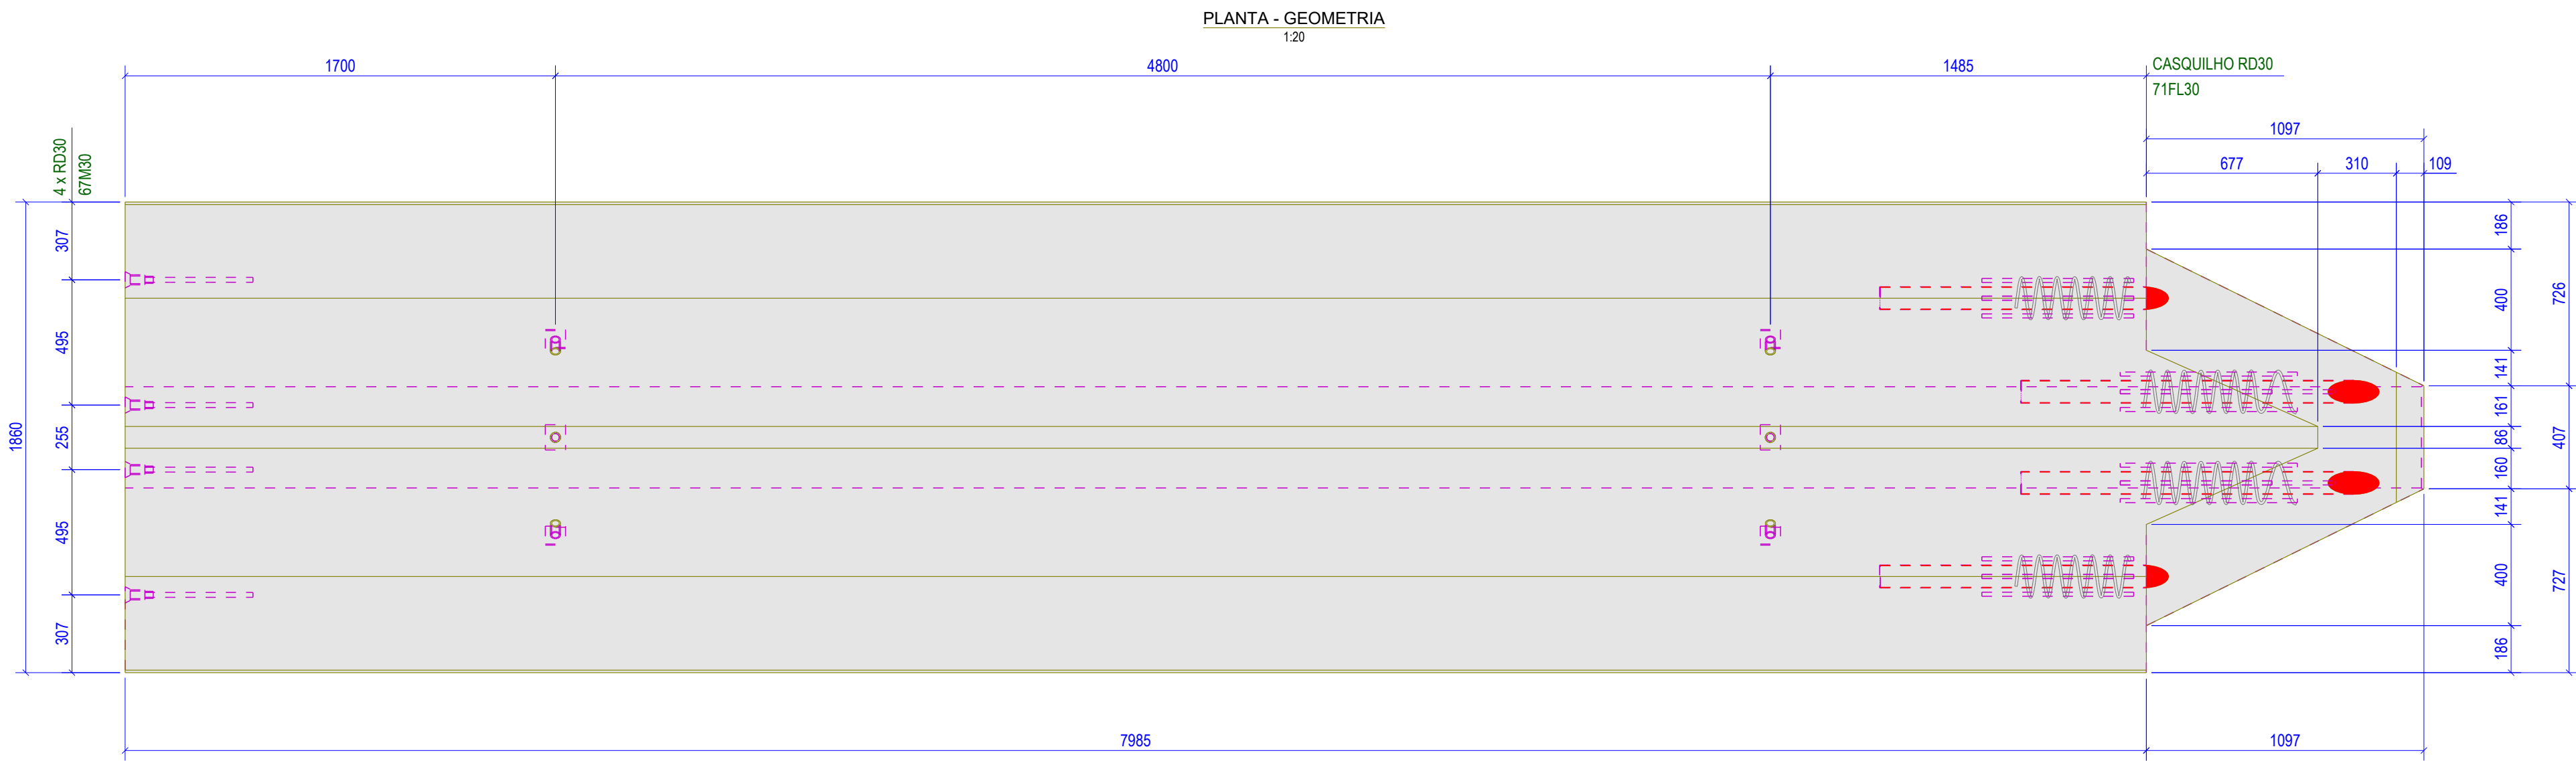


LISTA DE ARMADURAS			
Marca	QTD	Diam.	Dimensão

MARCAÇÃO UNITÁRIA	
250P-1	Pd.04
250P-1	Pd.06
250P-1	Pd.09
250P-1	Pd.13
250P-1	Pd.15
250P-1	Pd.17
250P-1	Pd.19
250P-1	Pd.21
250P-1	Pd.24
250P-1	Pd.26
250P-1	Pd.28
250P-1	Pd.31
250P-1	Pd.33
250P-1	Pd.38
250P-1	Pd.41
250P-1	Pd.47

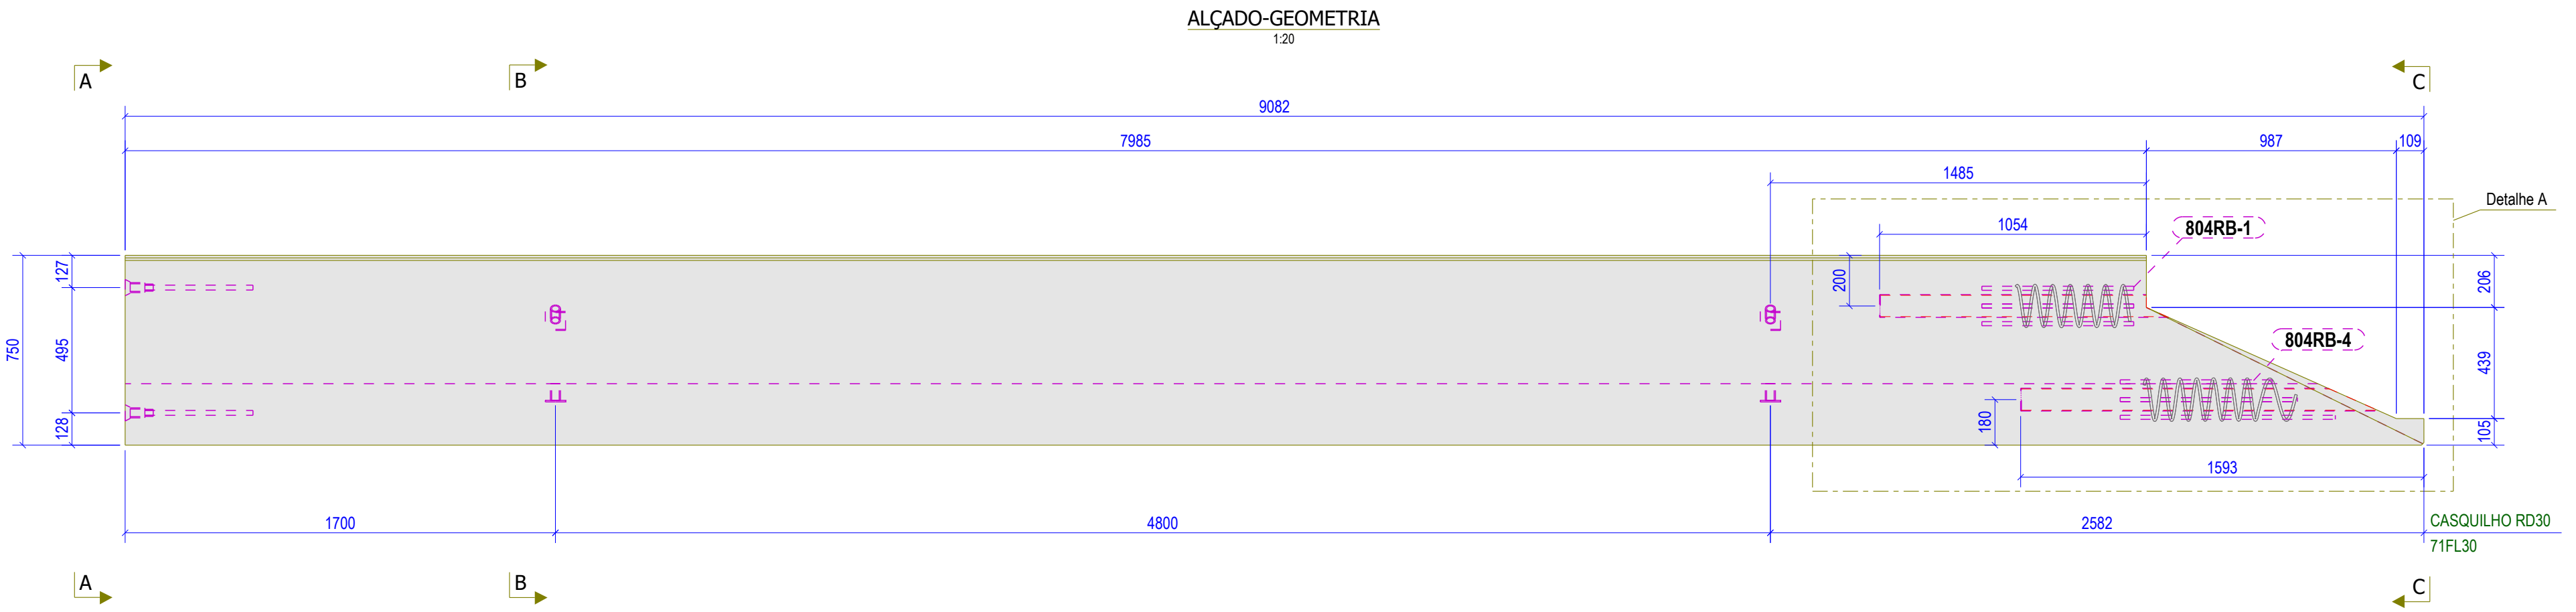

RESUMO ARMADURAS		885 kg
ARMADURAS MANUAIS		885 kg
Ø	Material	Comp. (mm)
8	ASOMR-S	556 30
10	ASOMR-S	3,94
12	ASOMR-S	16,56
16	ASOMR-S	51,25
20	ASOMR-S	224,23
De acordo com NP EN 1992-1-1		
Diâmetro da armadura Ø (mm)		
6	8	10
12	16	20
26	32	224
Diâmetro mínimo do mandril (B) (mm)		
6	8	10
12	16	20
26	32	224

Ganchos	
A	B
A ≥ 50 (≥ 50 mm)	A ≥ 100 (≥ 70 mm)

Neoprene para uso estrutural:
- Apoios tipo F de acordo com norma EN1337-3;
- Espessura 10mm;
- Shore A

ACESSÓRIOS		
QTD	ACESSÓRIO	REFERÊNCIA
6	Un CASQUILHO RD30	71FL30
4	Un RD30	67M30
2	Un BAINHA TUBO ØX3 L=1139 S27JR	
2	Un BAINHA TUBO ØX3 L=1414 S27JR	
2	Un NEOPRENE D-NEO-4	NEOPRENE 10 x 196 x 558 mm
2	Un NEOPRENE D-NEO-6	NEOPRENE 10 x 226 x 454 mm
2	Un NEOPRENE D-NEO-5	NEOPRENE 10 x 320 x 340 mm
2	Un PILAR REF BAINHA 804RB-1	PILAR REF BAINHA 16 x 16 x 600 mm
2	Un PILAR REF BAINHA 804RB-4	PILAR REF BAINHA 16 x 16 x 600 mm

PROPRIEDADES DO ELEMENTO 250P-1			
MATERIAL	C50/60	XC4/XS1	D-12 D _{re} 16 SF3
VOLUMETRIA	0,750 x 1,860 x 9,082	m	VOLUME BETÃO 4,67 m ³
CURA	Classe 3	AMARRAÇÃO DE VARÕES	500
RECOBRIMENTO	40 mm	COMPRIIMENTO DE SOBREPOSIÇÃO	500
CLASSE DE EXECUÇÃO	Classe 2	BETÃO (NP EN 206 / E464)	