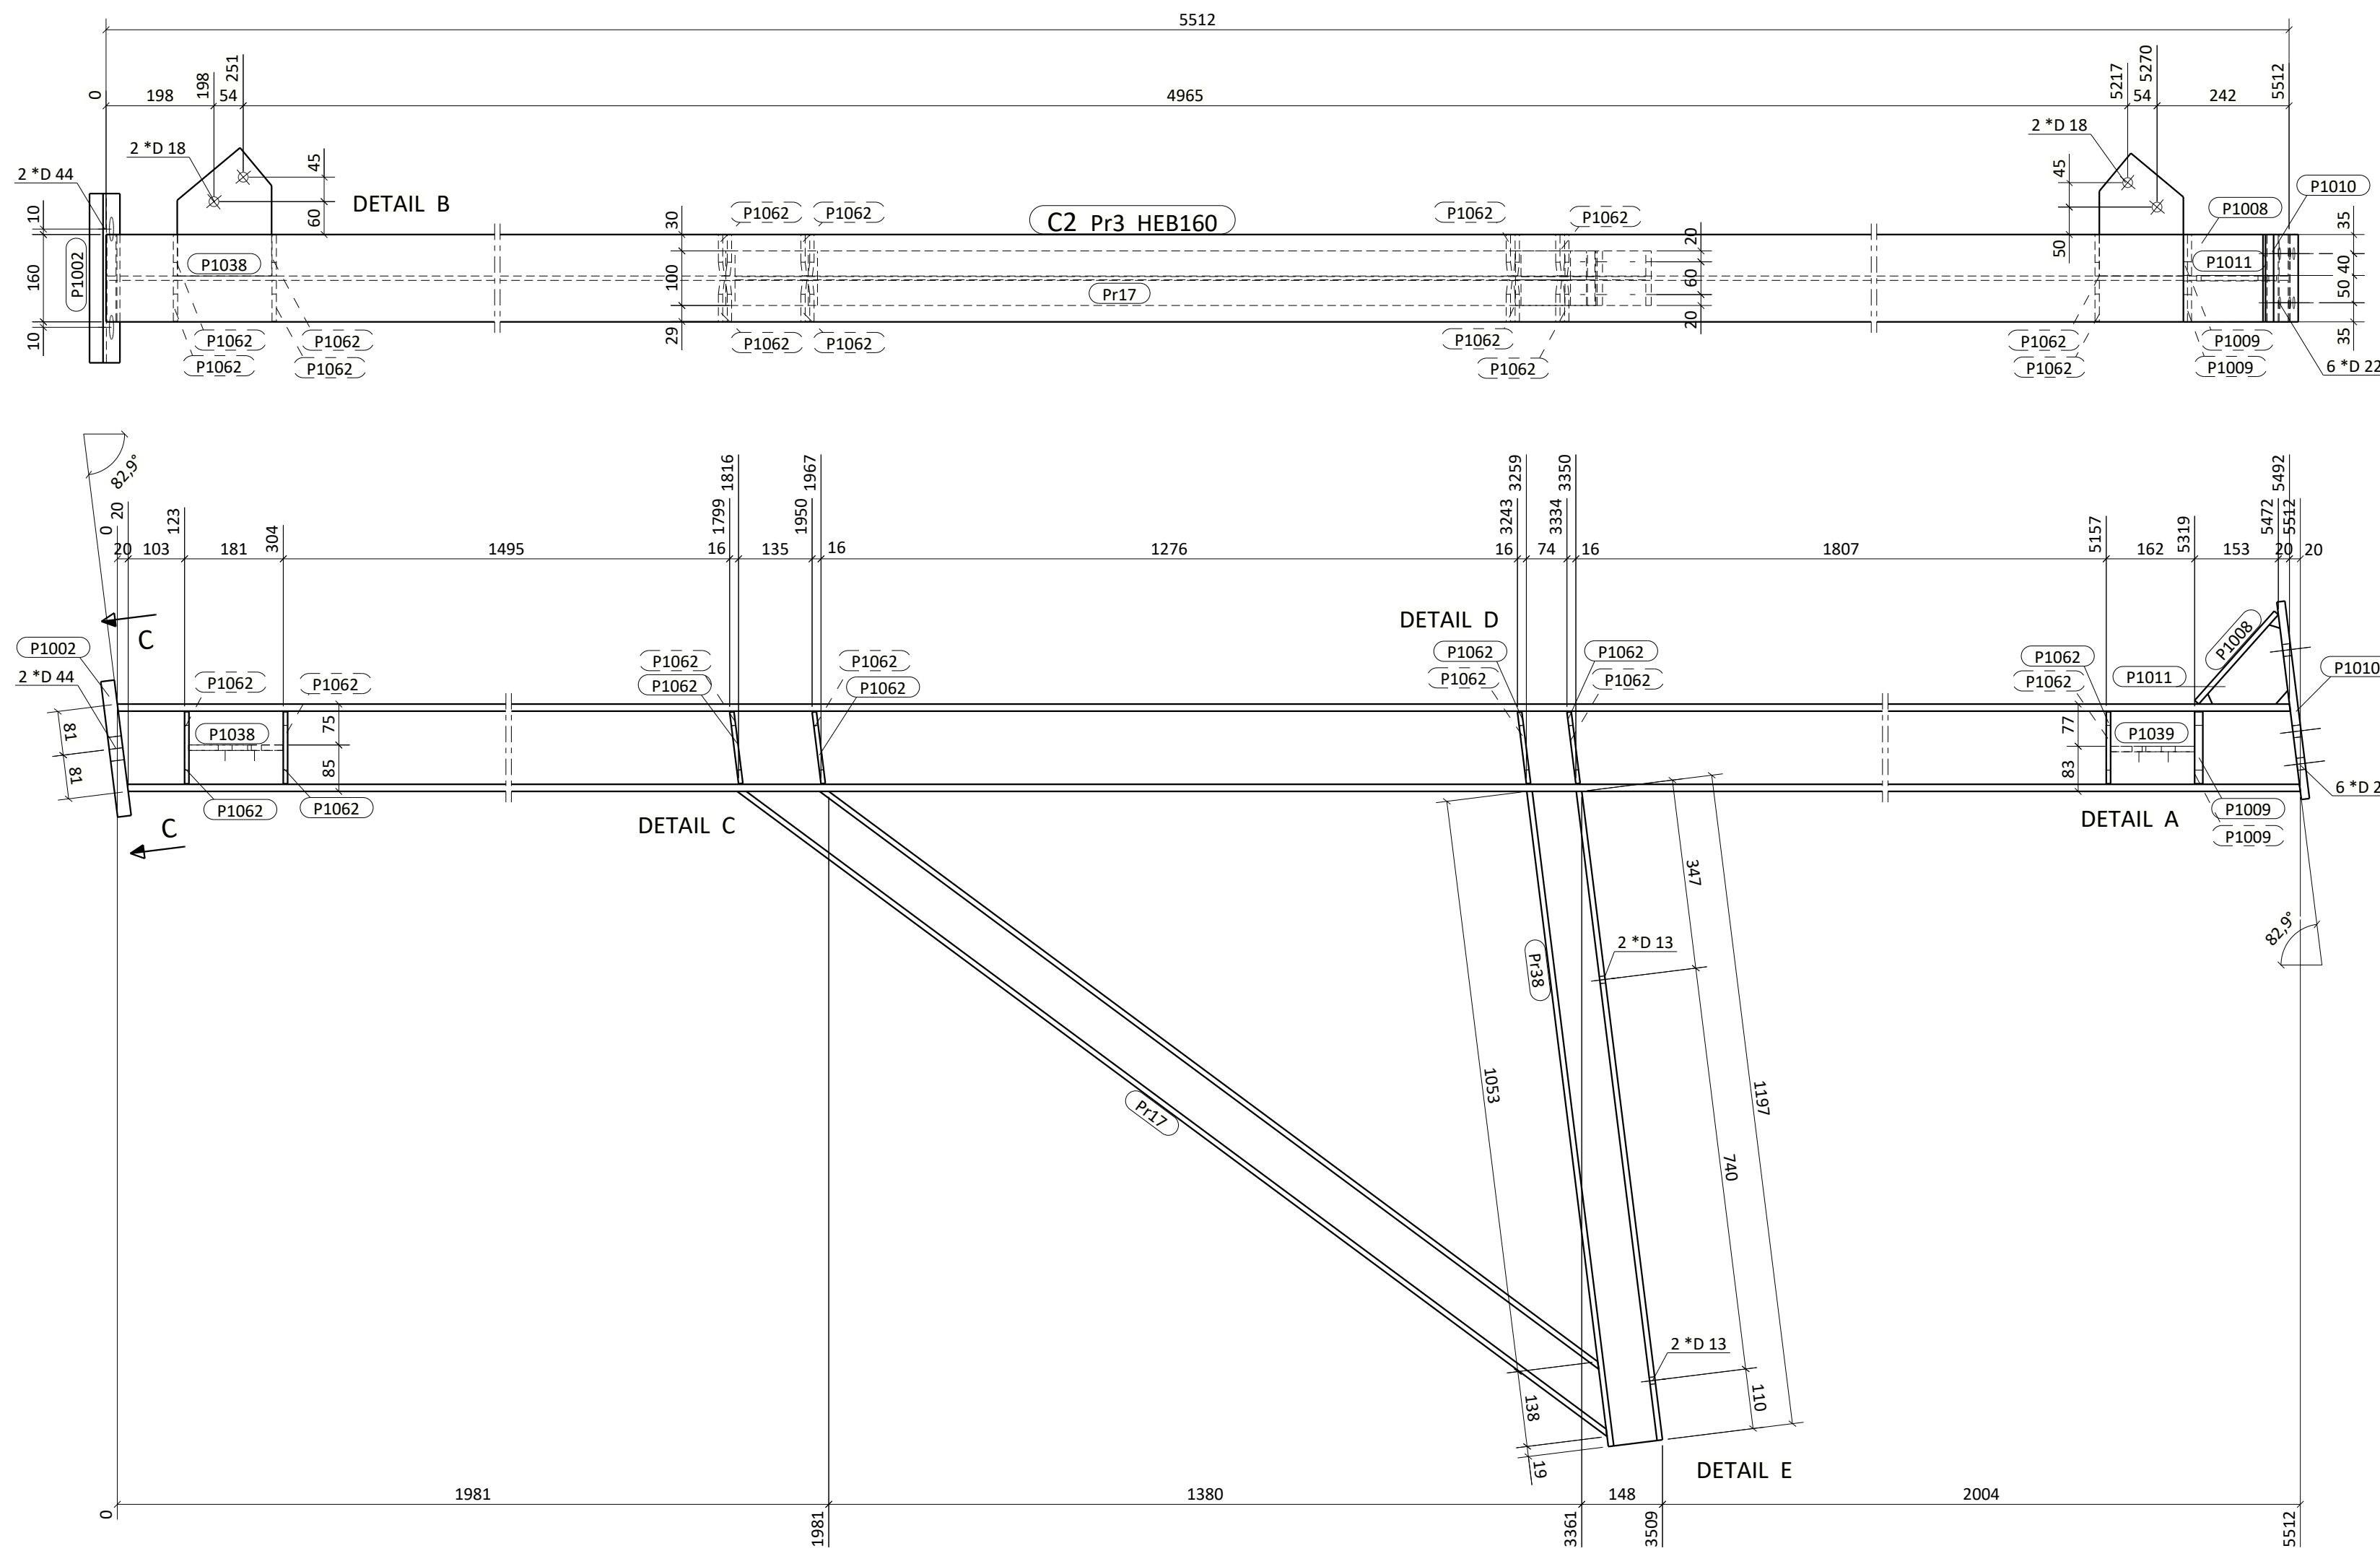
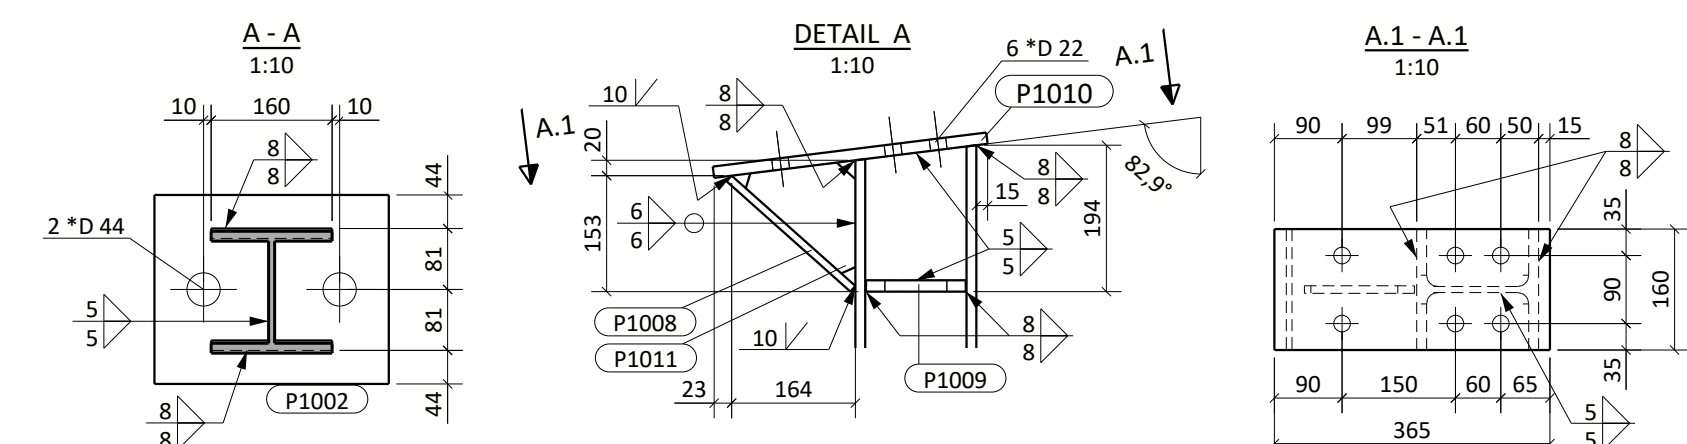
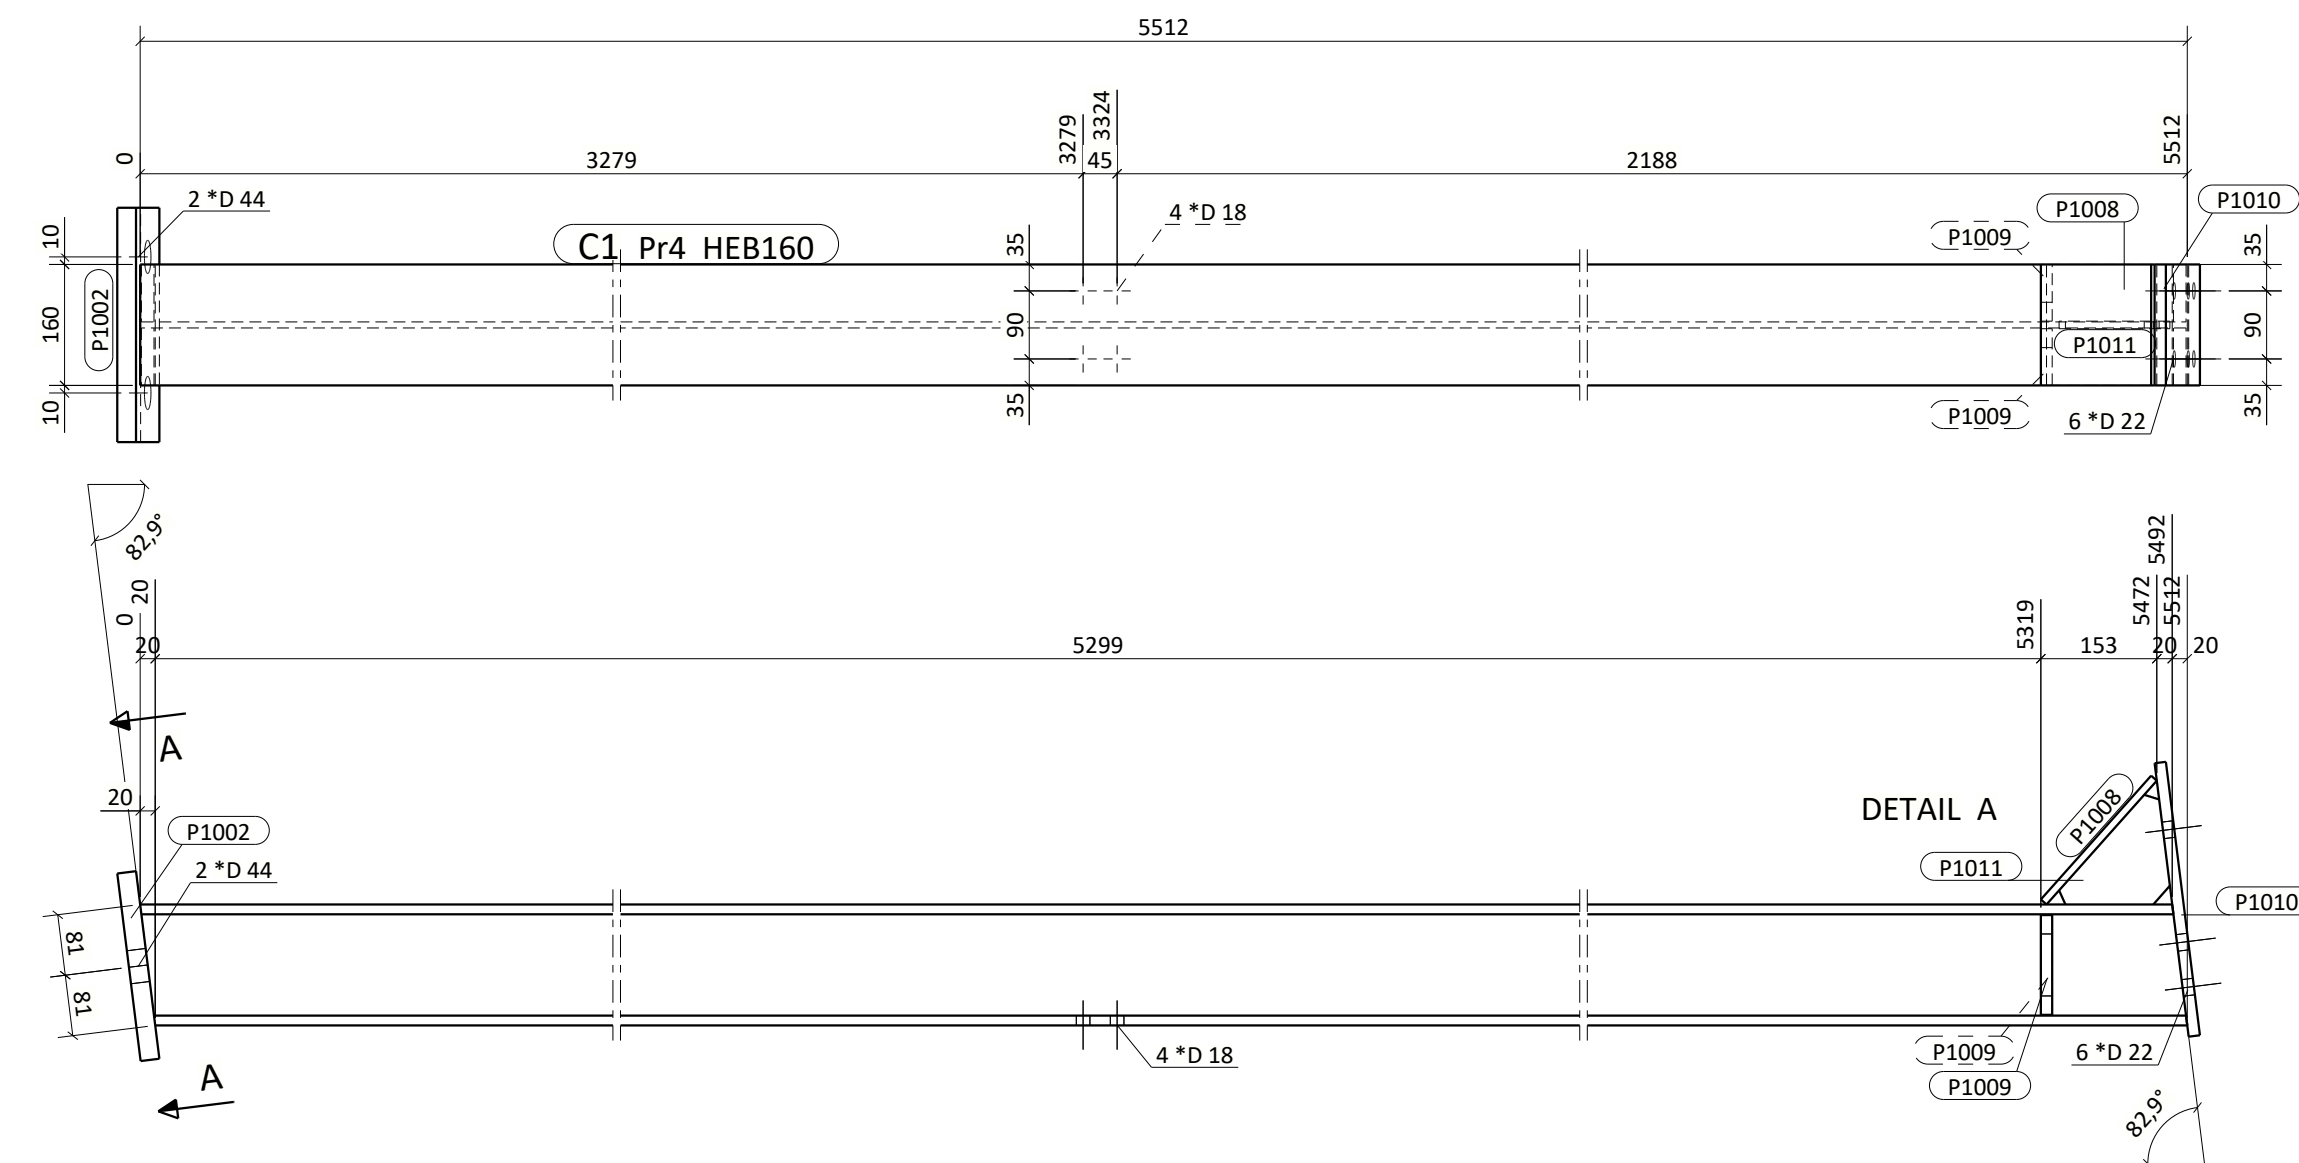
 
 
 


LIST OF PROFILE STEELS							TOTAL WEIGHT (kg)
POS.	PROFILE	MATERIAL	QUANTITY	LENGTH (mm)	WEIGHT (kg)	QUANTITY	
C1			QUANTITY x 1				
P1002	PL25*310	S355	1	250	15.21		
P1008	PL10*160	S355	1	219	2.75		
P1009	PL15*75	S355	2	132	2.18		
P1010	PL15*160	S355	1	365	6.87		
P1011	PL10*105	S355	1	186	1.01		
Pr4	HEB160	S355	1	5512	234.83		
TOTAL					262.85	x 1	262.85
C2			QUANTITY x 1				
P1002	PL25*310	S355	1	250	15.21		
P1008	PL10*160	S355	1	219	2.75		
P1009	PL15*75	S355	2	132	2.18		
P1010	PL15*160	S355	1	365	6.87		
P1011	PL10*105	S355	1	186	1.01		
P1038	PL10*217	S355	1	239	2.60		
P1039	PL10*210	S355	1	218	2.26		
P1062	PL8*75	S355	14	132	8.16		
Pr3	HEB160	S355	1	5512	234.83		
Pr17	HEB100	S355	1	1985	40.49		
Pr18	HEB100	S355	1	1210	24.68		
TOTAL					341.02	x 1	341.02

CONSTRUCTION UNDER GALVANIZING -
HOLES FOR GALVANIZING
SHOULD BE INCLUDED AND MADE

UNMARKED FILLED WELD (t-th. of the thinner element)	UNMARKED BOTH SIDES FILLED WELDS (t-th. of the thinner element)	UNMARKED BUTT WELDS V and 1/2V (FULL PENETRATION WELD)
$a = 0,7t$ 	$a = 0,5t$  $a_{min} = 3 \text{ mm}$	

	00		NR PROJ.	NR PROJ.	NR PROJ.
DATA DATE	REW. REV.	TREŚĆ ZMIANY MODIFICATION	OPRACOWAŁ/A DRAWN BY	PROJEKTOWAŁ/A DESIGNED BY	SPRAWDZIŁ/ CHECKED BY

PROJPRZEM S.A.
ul. Prymasa Stefana Wyszyńskiego 11
44-100 Gliwice



tel.+48 32 7882 000 fax.+48 32 7882 100 www.gbpbp.eu e-mail:office@gbpbp.eu

INWESTOR INVESTOR										
ZAMIERZENIE BUDOWLANE BUILDINGS PROJECTS										
NAZWA I ADRES OBIEKTU BUDOWLANEGO NAME AND ADDRESS OF THE CONSTRUCTION WORK										
CZĘŚĆ PART	KONSTRUKCJA STRUCTURE									
	IMIE I NAZWISKO NAME	NR UPRAWNIEN / PROFESSIONAL PERMIT SPECJALNOŚĆ / SPECIALITY	DATA DATE	PODPIS SIGNATURE	FAZA PHASE	PROJEKT WYKONAWCY PWW DETAILED DESIGN		SKALA SCALE	1:10	
OPRACOWAŁ/A DRAWN BY			15.04.2024			TYTUŁ RYSUNKU / DRAWING TITLE				
PROJEKTOWAŁ/A DESIGNED BY		konstrukcyjno-budowlana	15.04.2024			STEEL STRUCTURE FOR HOIST SUPPORT COLUMN C.1, COLUMN C.2				
SPRAWDZIŁ/A CHECKED BY		konstrukcyjno-budowlana	15.04.2024							
NR OBJEKTU PROJECT No	NR OBJEKTU OBJECT No		BRANŻA BRANCH		NUMER RYSUNKU DRAWING NUMBER			REWIZJA REVISION		
			B		07 12 401			00		

Niniejszy dokument jest własnością Głównego Biura Projektów Budownictwa Przemysłowego PROPRZEM S.A. Żaden fragment tego dokumentu nie może być zmieniany, reprodukowany lub przekazywany stronie trzeciej w jakiegokolwiek formie bez pisemnej zgody GBRP PROPRZEM S.A.
This document is the property of Głównego Biura Projektów Budownictwa Przemysłowego PROPRZEM S.A. Any amendment, reproduction or retransmission to the third without written consent GBRP PROPRZEM S.A. is strictly prohibited.