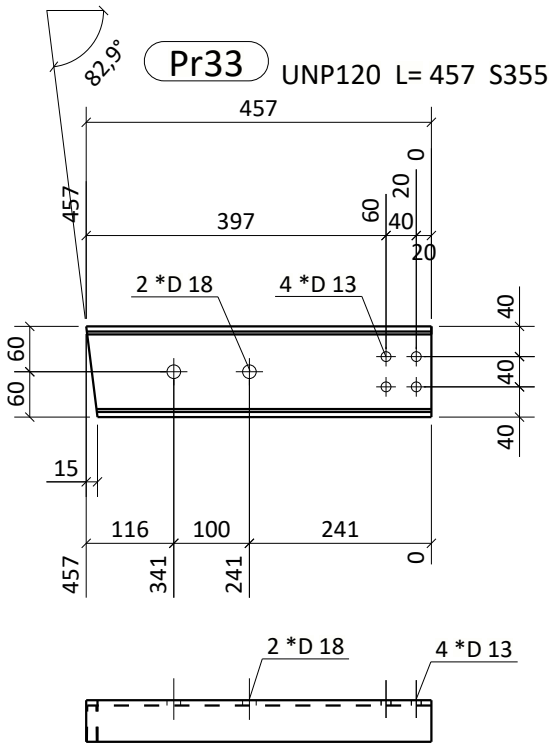
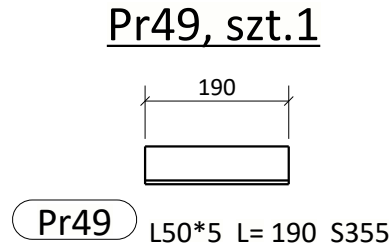
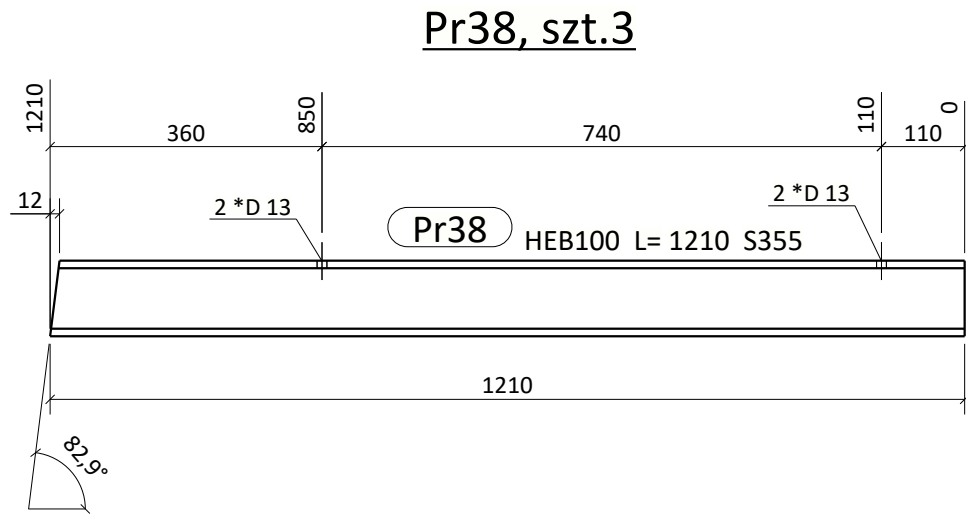
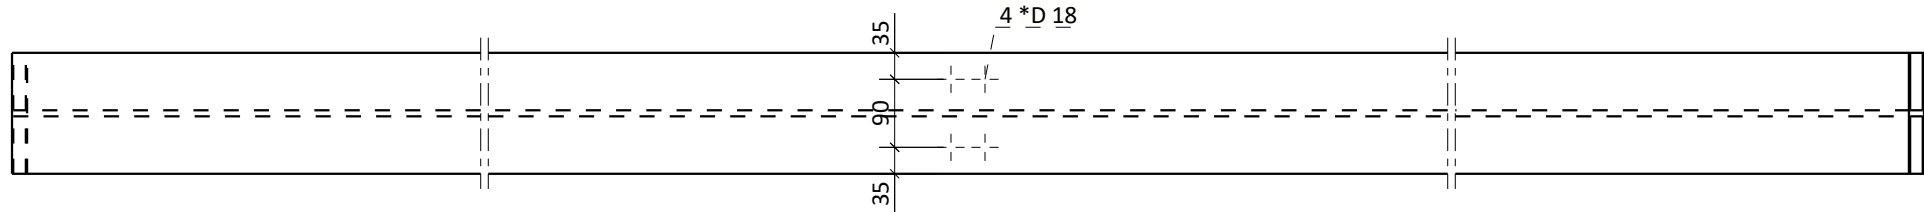
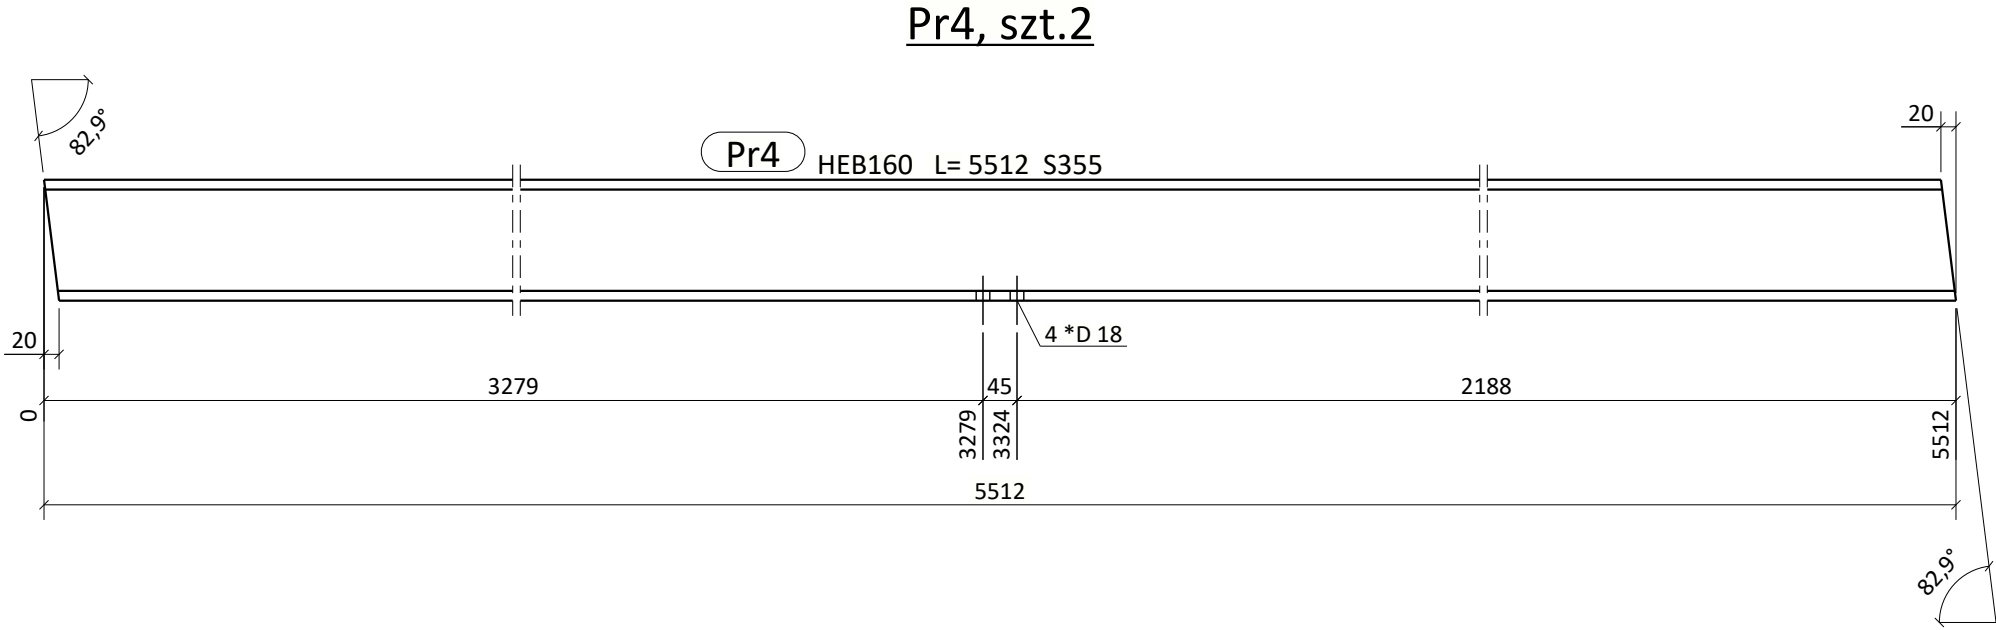
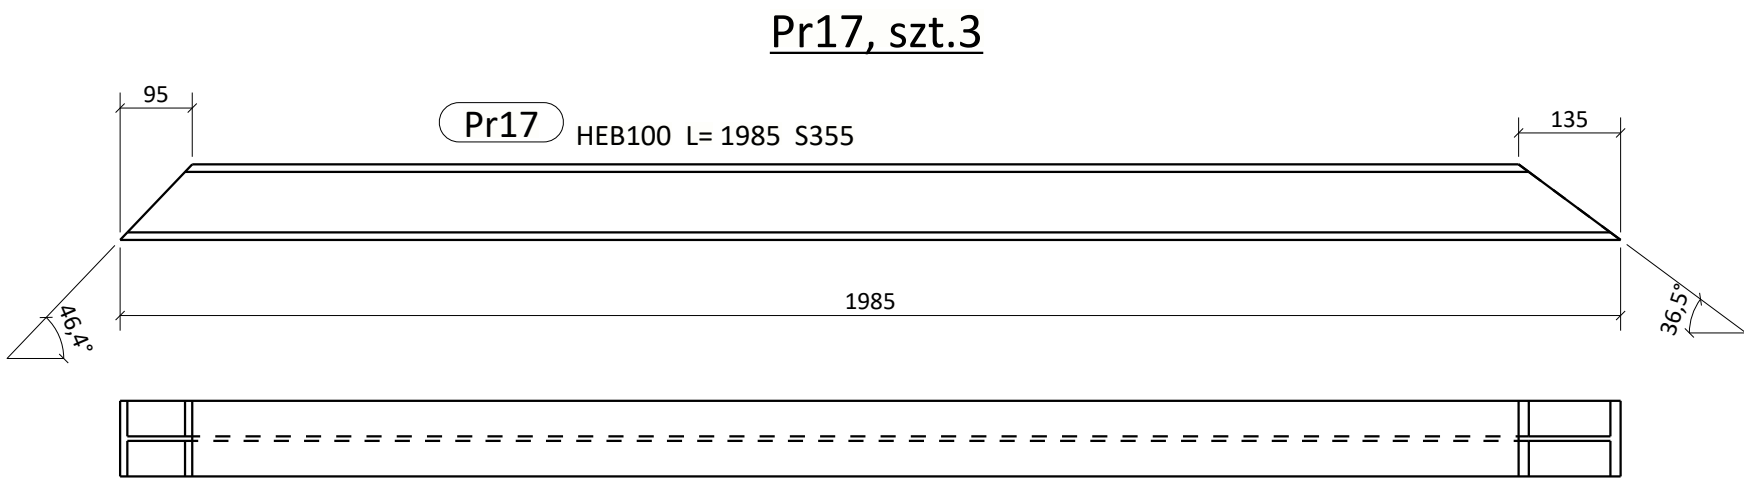
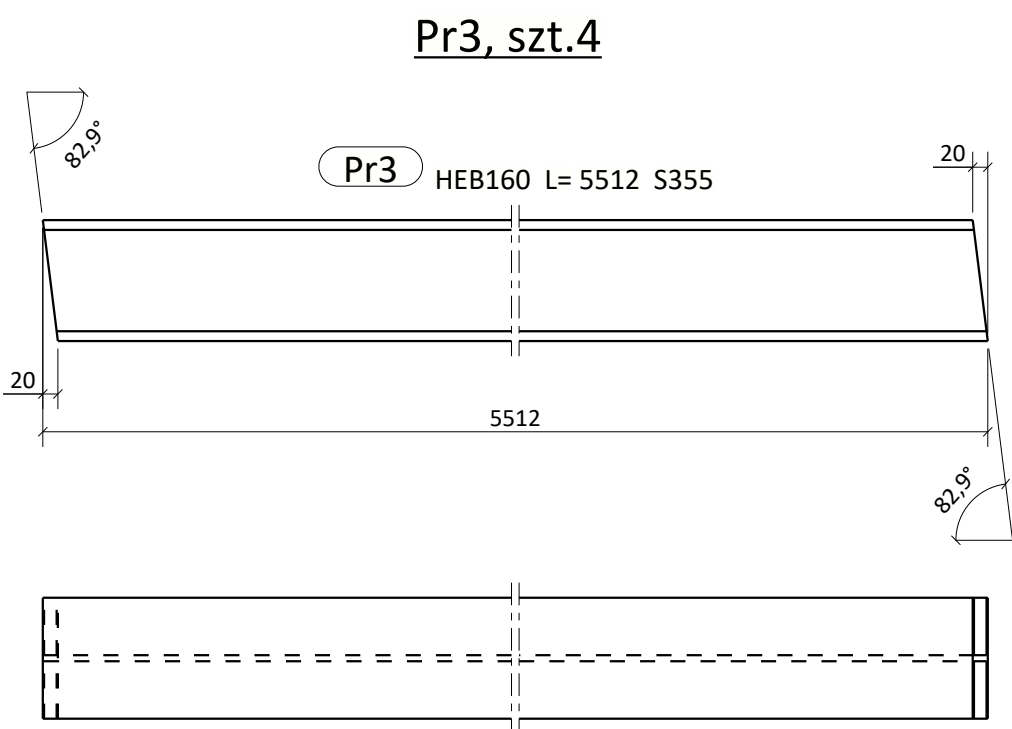
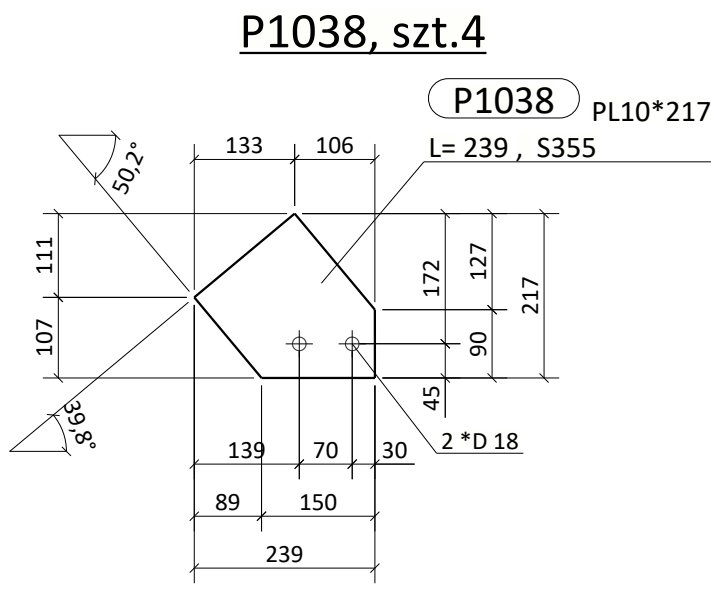
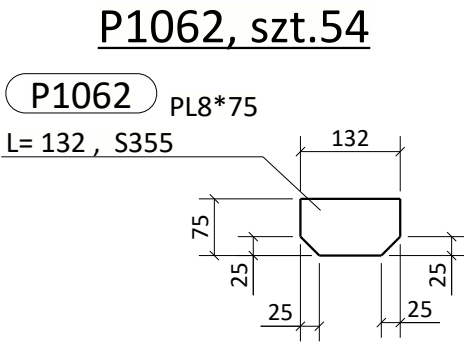
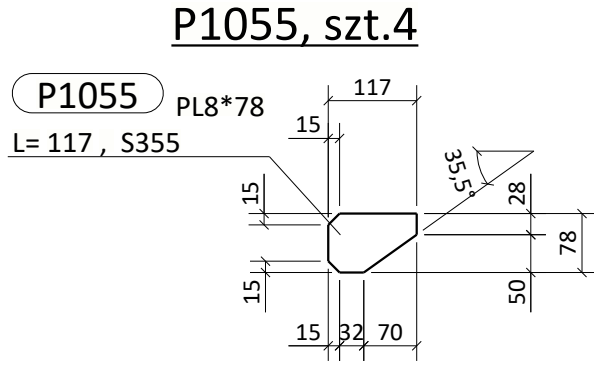
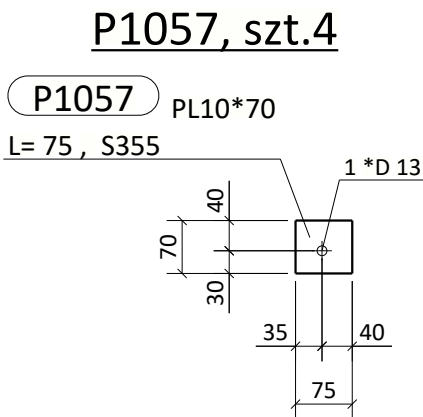
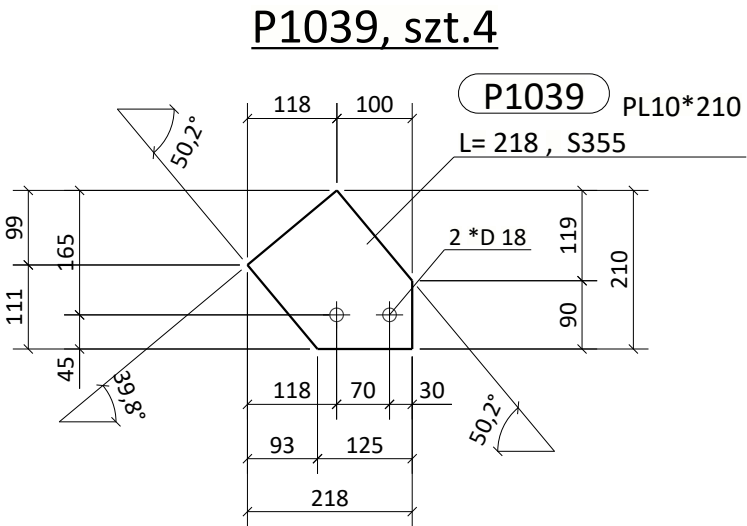
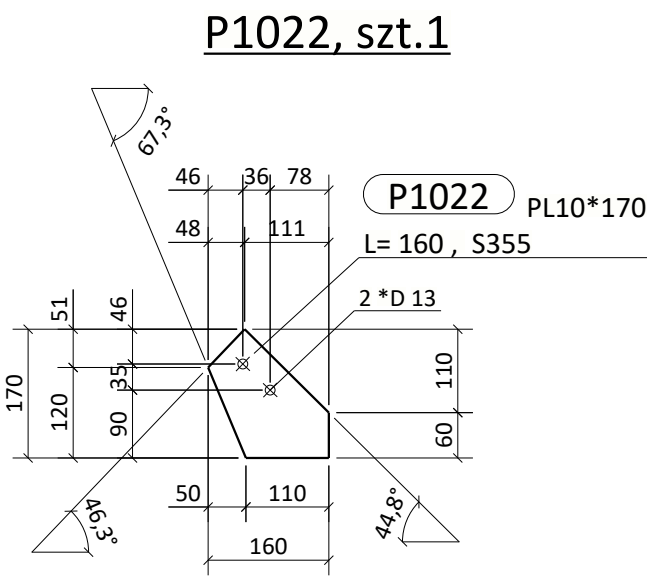
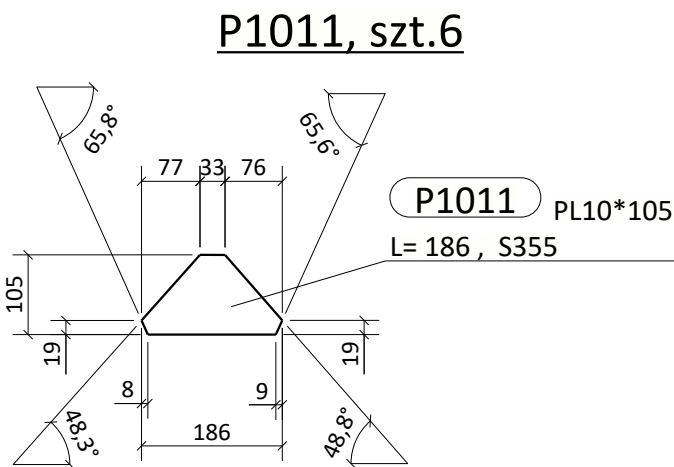
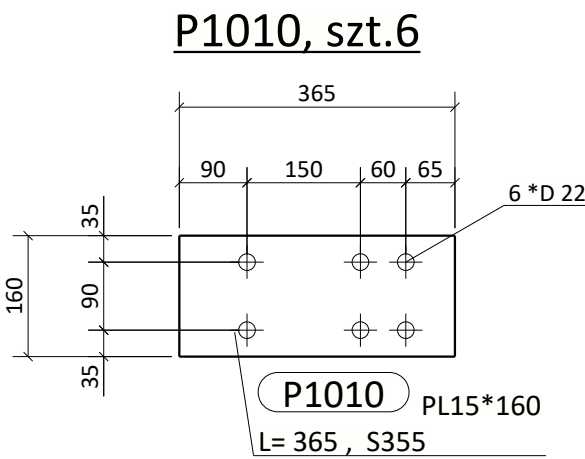
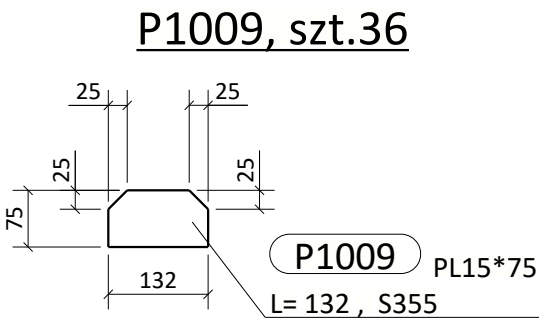
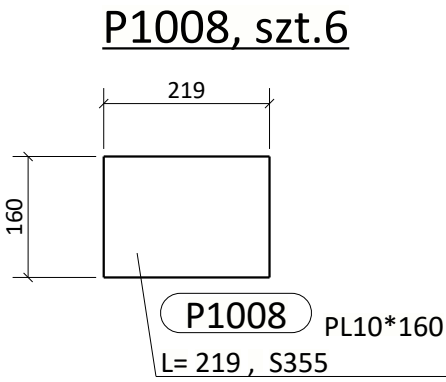
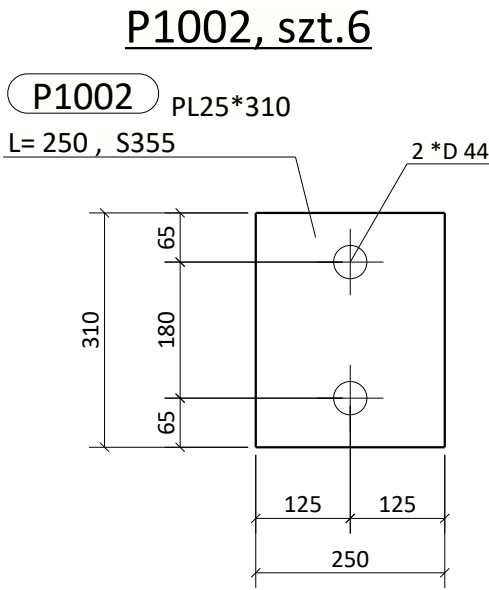


DATA DATE	REV. REV.	00	TREŚĆ ZMIANY MODIFICATION	OPRACOWAŁ/A DRAWN BY	PROJEKTOWAŁ/A DESIGNED BY	SPRAWDZIŁ/A CHECKED BY
--------------	--------------	----	------------------------------	-------------------------	------------------------------	---------------------------

INWESTOR
INVESTOR

ZAMIERZENIE
BUDOWLANE
BUILDING
PROJECTS

NAZWA I ADRES
OBIEKTU BUDOWLANEGO
NAME AND ADDRESS
OF THE CONSTRUCTION
WORK

CZĘŚĆ
PART

IMIE I NAZWISKO
NAME

NR UPRAWNIENI / PROFESSIONAL PERMIT
SPECIALNOŚĆ / SPECIALITY

DATA
DATE

PODPIS
SIGNATURE

FAZA
PHASE

PROJEKT WYKONAWCZY
DETAILED DESIGN

NUMER RYSUNKU
DRAWING NUMBER

REWIZJA
REVISION

OPRACOWAŁ/A
DRAWN BY

PROJEKTOWAŁ/A
DESIGNED BY

SPRAWDZIŁ/A
CHECKED BY

07 12 405

00

Gliwickie Biuro projektów budownictwa przemysłowego
PROJPRZEM S.A.
ul. Prymasa Stefana Wyszyńskiego 11
44-100 Gliwice
tel.+48 32 7882 000 fax.+48 32 7882 100 www.gbpbp.eu e-mail:office@gbpbp.eu

KONSTRUKCJA
STRUCTURE

STEEL STRUCTURE FOR HOIST SUPPORT
COLUMN - PROFILE, PLATE

B

07 12 405

00

Niniejszy dokument jest własnością Gliwickiego Biura Projektów Budownictwa Przemysłowego PROJPRZEM S.A. Żaden fragment tego dokumentu nie może być kopiowany, reproduktowany lub przekazywany stronom trzecim w jakiegokolwiek formie bez pisemnej zgody PROJPRZEM S.A.
This document is the property of Gliwickie Biuro Projektów Budownictwa Przemysłowego PROJPRZEM S.A. Any reproduction, reproduction or transmission to the third without written consent GBPP PROJPRZEM S.A. is strictly prohibited.