

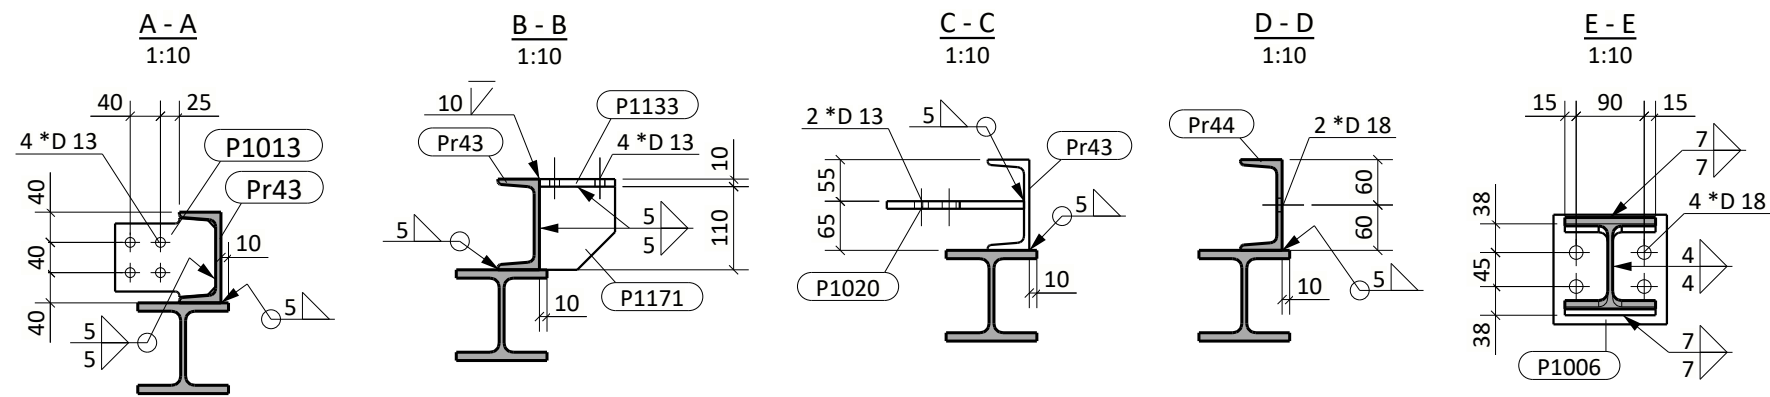
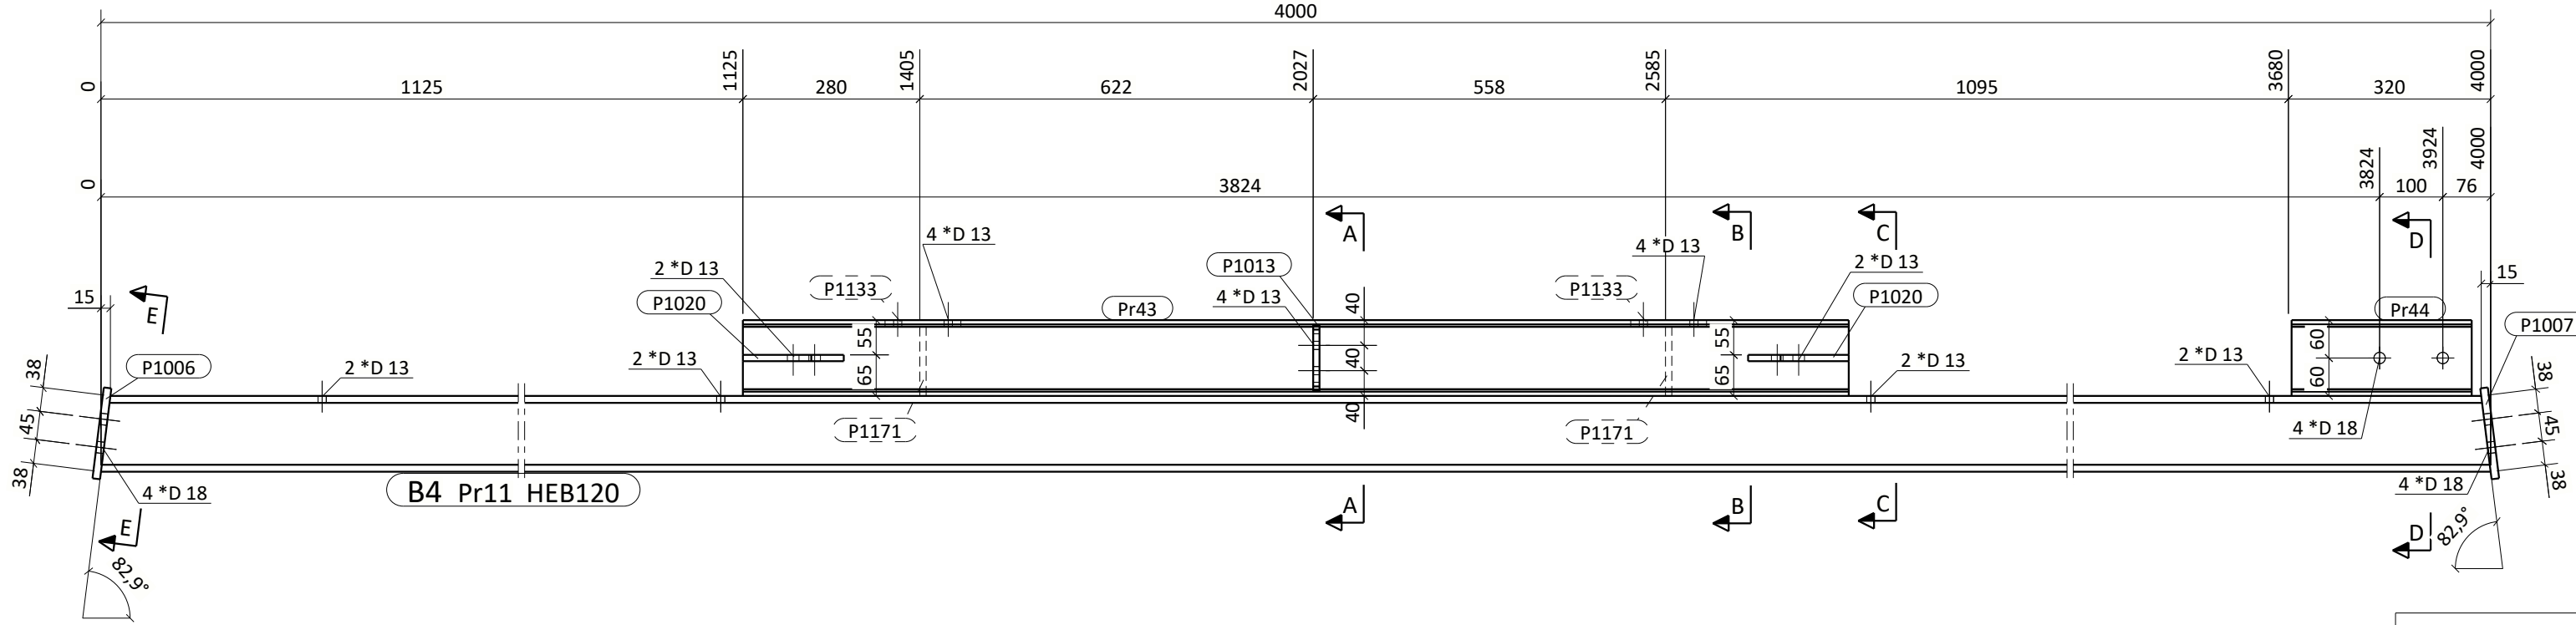



B4, szt.1

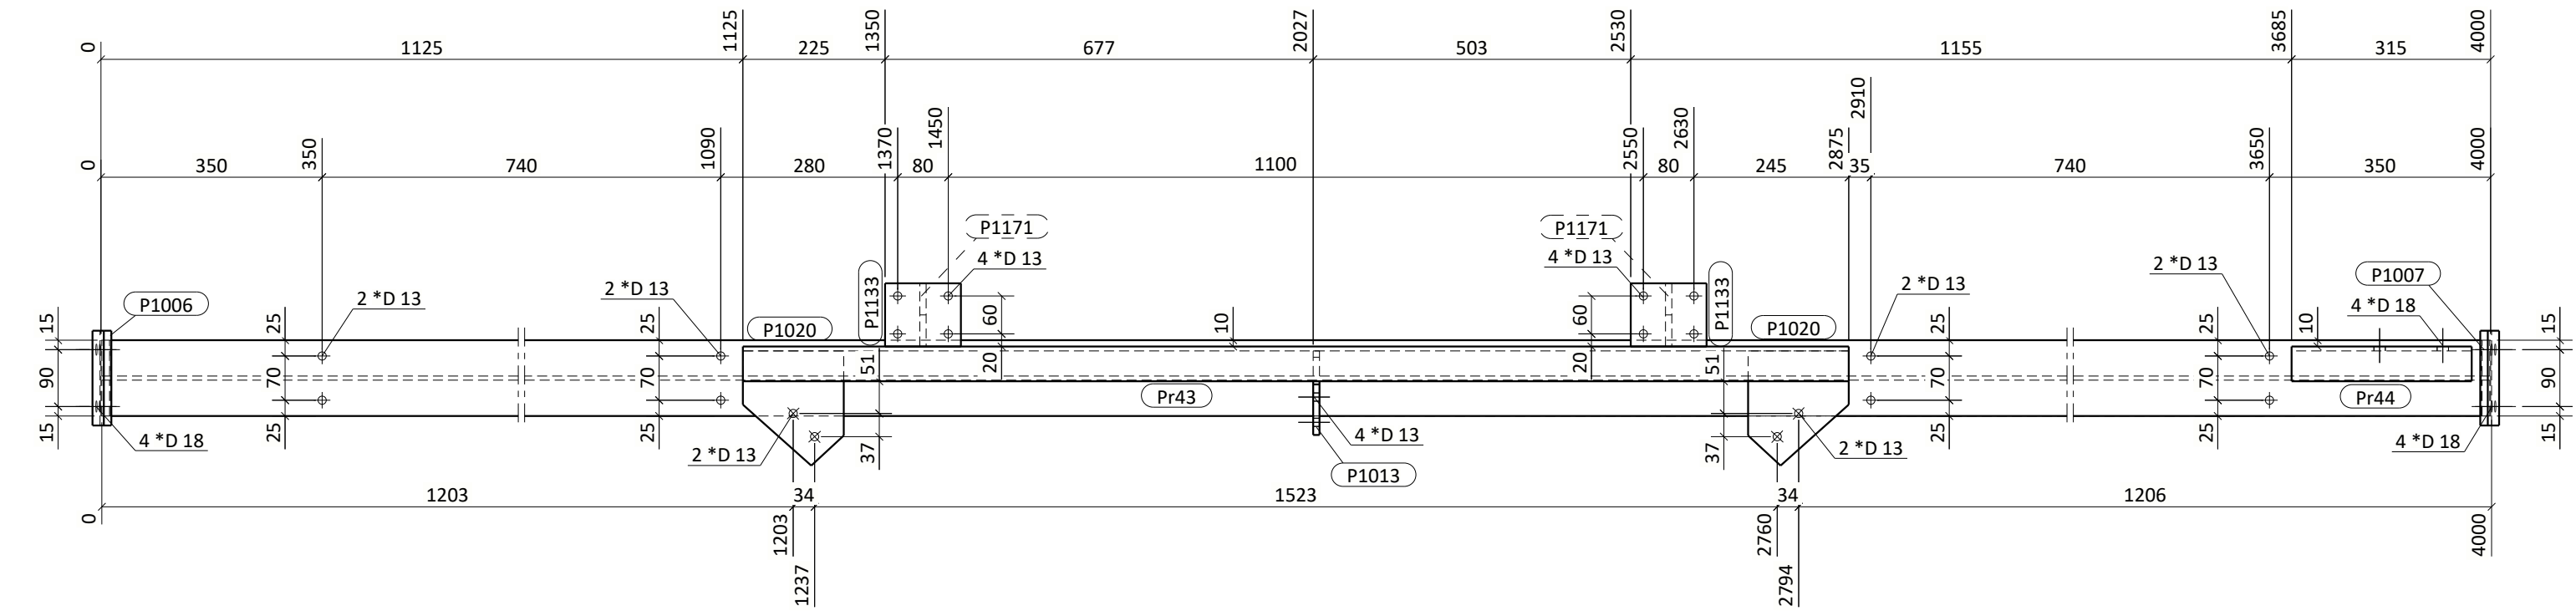

B1, szt.4

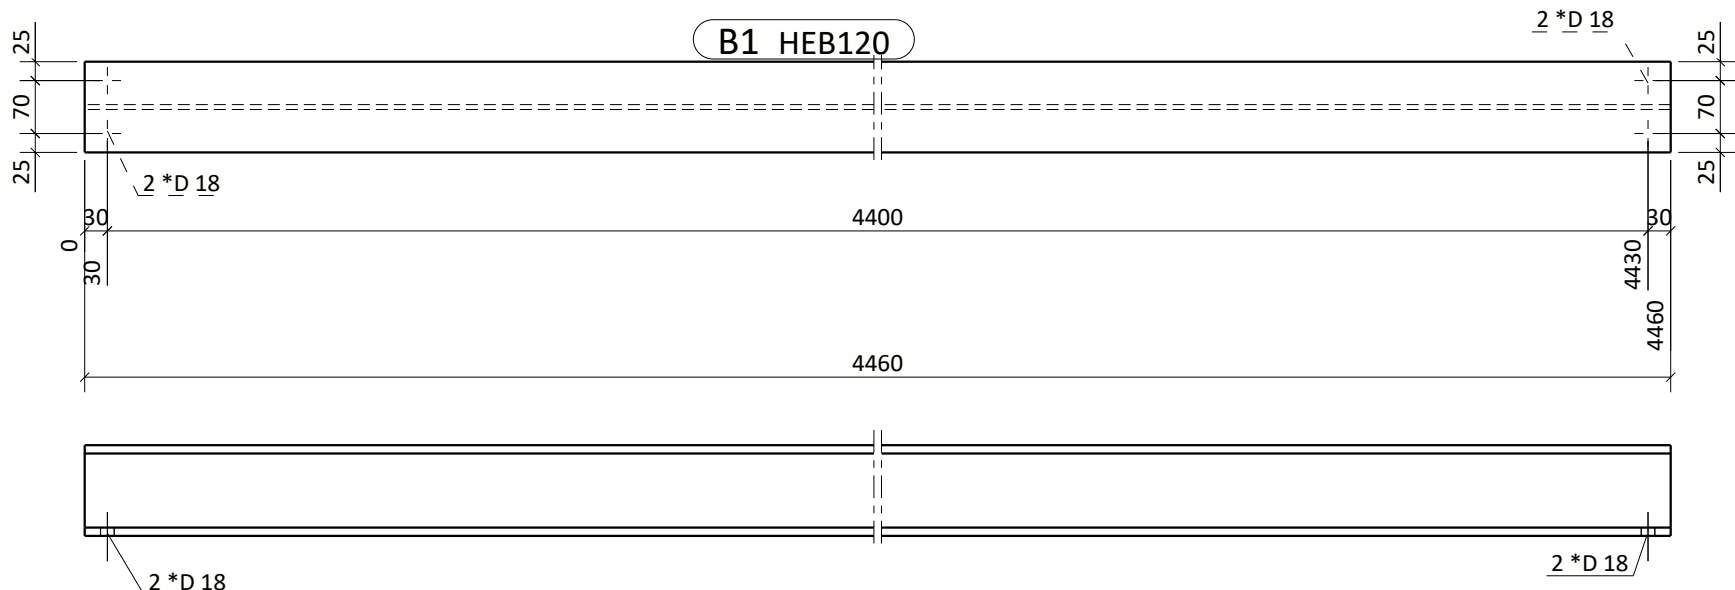

B2, szt.4

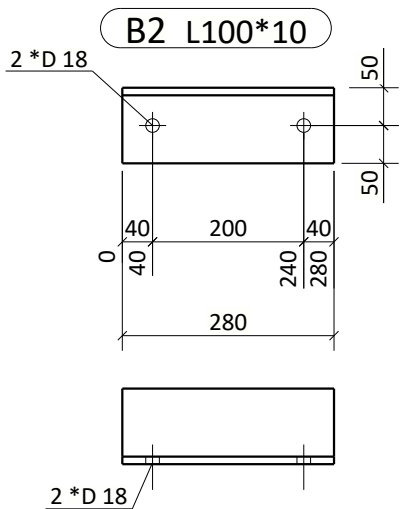

LIST OF PROFILE STEELS							TOTAL WEIGHT (kg)
POS.	PROFILE	MATERIAL	QUANTITY	LENGTH (mm)	WEIGHT (kg)	QUANTITY	
B1							
B1	HEB120	S355	1	4460	119.08		
TOTAL					119.08	x 4	476.33
B2							
B2	L100*10	S355	1	280	4.23		
TOTAL					4.23	x 4	16.91
B4							
P1006	PL12*150	S235	1	145	2.05		
P1007	PL12*150	S355	1	145	2.05		
P1013	PL10*133	S355	1	104	0.97		
P1020	PL10*181	S355	1	159	1.76		
P1020	PL10*181	S355	1	160	1.77		
P1133	PL10*100	S355	2	120	1.88		
P1171	PL10*100	S355	2	110	1.53		
Pr11	HEB120	S355	1	4000	106.80		
Pr43	UNP120	S355	1	1750	23.45		
Pr44	UNP120	S355	1	285	3.82		
TOTAL					146.09	x 1	146.09

CONSTRUCTION UNDER GALVANIZING - HOLES FOR GALVANIZING SHOULD BE INCLUDED AND MADE

UNMARKED FILLED WELD (t-th. of the thinner element)	UNMARKED BOTH SIDES FILLED WELDS (t-th. of the thinner element)	UNMARKED BUTT WELDS V and 1/2V (FULL PENETRATION WELD)
a = 0,7t	a = 0,5t a _{min} = 3 mm	

DATA DATE	00 REV.		NR UP PROJ. REL.	OPRACOWAŁ/A DRAWN BY	NR UP PROJ. REL.	PROJEKTOWAŁ/A DESIGNED BY	NR UP PROJ. REL.	SPRAWDZIŁ/A CHECKED BY
		TREŚĆ ZMIANY MODIFICATION						

Gliwickie Biuro projektów budownictwa przemysłowego
PROJPRZEM S.A.
ul. Prymasa Stefana Wyszyńskiego 11
44-100 Gliwice

tel.+48 32 7882 000 fax.+48 32 7882 100 www.gbpbp.eu e-mail:office@gbpbp.eu



INWESTOR INVESTOR									
ZAMIERZENIE BUDOWLANE BUILDING PROJECTS									
NAZWA I ADRES OBIEKTU BUDOWLANEGO NAME AND ADDRESS OF THE CONSTRUCTION WORK									
CZĘŚĆ PART		KONSTRUKCJA STRUCTURE							
	IMIĘ I NAZWISKO NAME	NR UPRAWNIENI / PROFESSIONAL PERMIT SPECIALNOŚĆ / SPECIALITY	DATA DATE	PODPIS SIGNATURE	FAZA PHASE	PROJEKT WYKONAWCZY DETAILED DESIGN	PWW	SKALA SCALE	1:10
OPRACOWAŁ/A DRAWN BY			15.04.2024			TYTUŁ RYSUNKU / DRAWING TITLE			
PROJEKTOWAŁ/A DESIGNED BY		konstrukcyjno-budowlana	15.04.2024			STEEL STRUCTURE FOR HOIST SUPPORT BEAM B.1, B.2, B.4			
SPRAWDZIŁ/A CHECKED BY		konstrukcyjno-budowlana	15.04.2024						
NR PROJEKTU PROJECT No		NR OBIEKTU OBJECT No		BRANŻA BRANCH		NUMER RYSUNKU DRAWING NUMBER		REWIZJA REVISION	
				B		07 12 406		00	

Niniejszy dokument jest własnością Gliwickiego Biura Projektów Budownictwa Przemysłowego PROJPRZEM S.A. Żaden fragment tego dokumentu nie może być kopiowany, reproduktowany lub przekazywany stronom trzecim w jakiegokolwiek formie bez pisemnej zgody GBBP PROJPRZEM S.A. w zeszłym roku.