

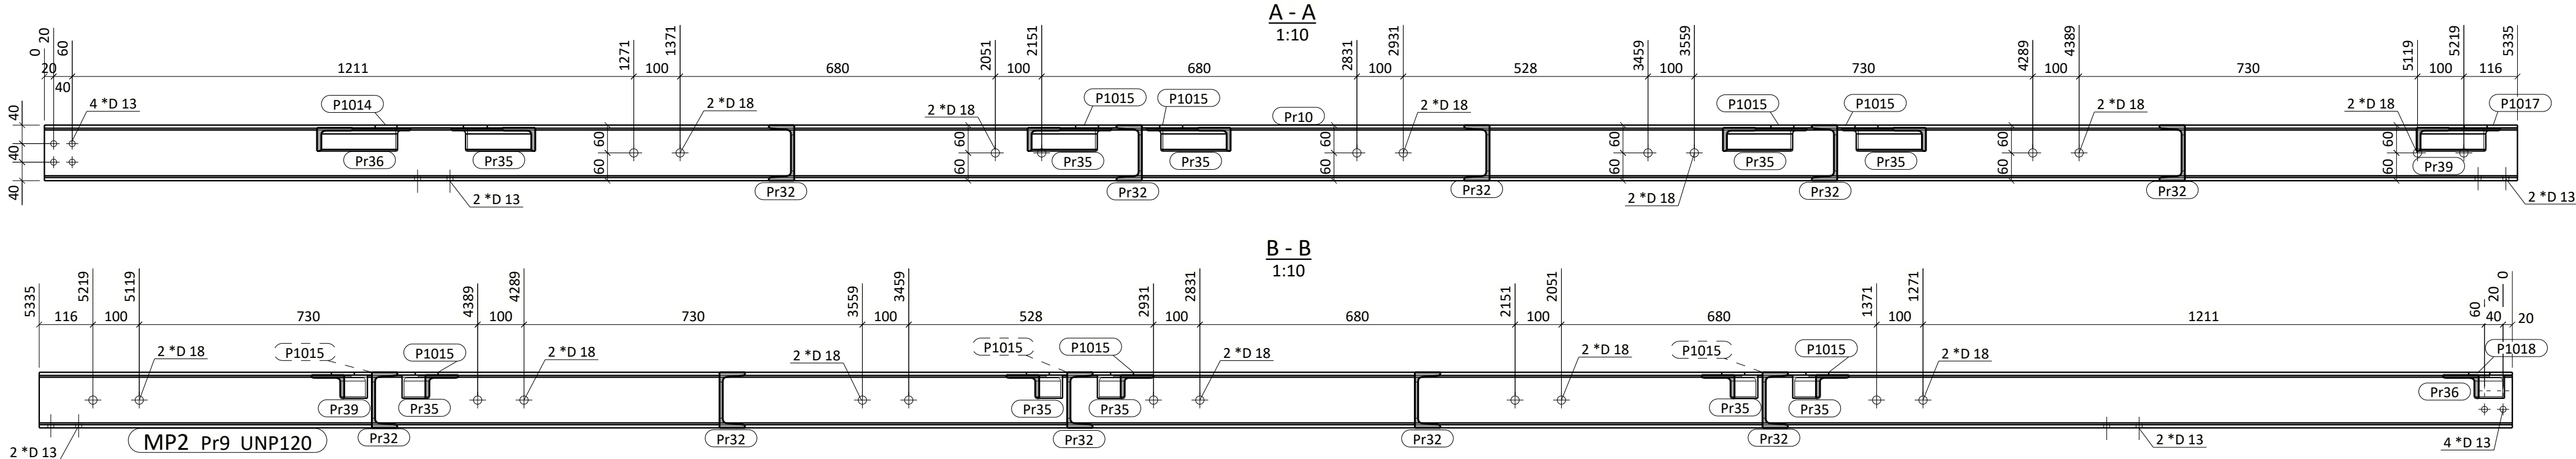



MP2, szt.1

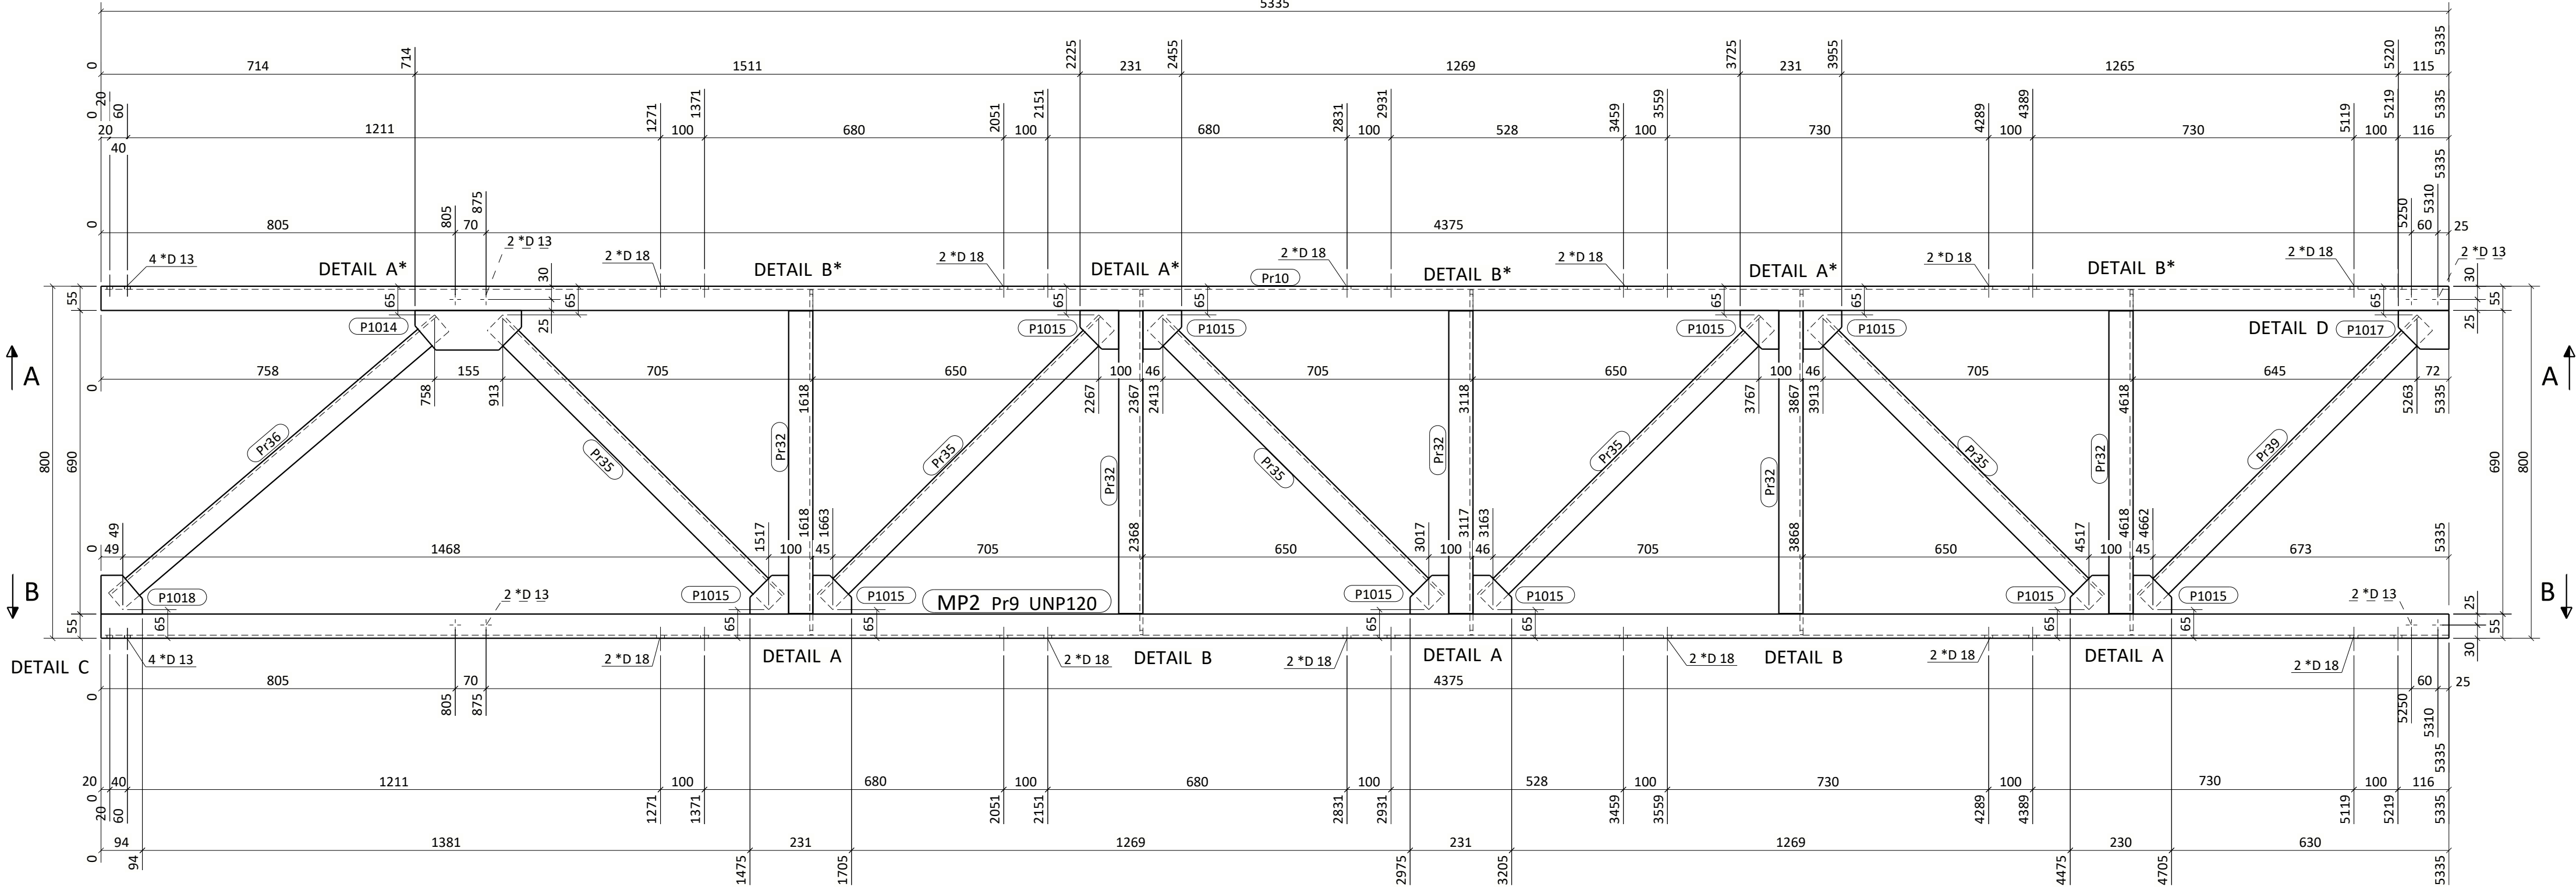

DETAIL C
1:10

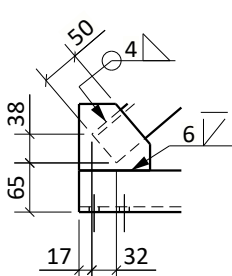

DETAIL D
1:10

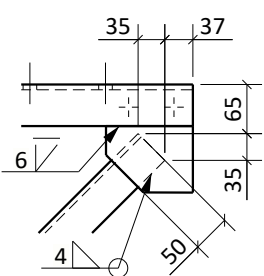

LIST OF PROFILE STEELS						TOTAL WEIGHT (kg)
POS.	PROFILE	MATERIAL	QUANTITY	LENGTH (mm)	WEIGHT (kg)	
MP2			QUANTITY x 1			
P1014	PL6*90	S355	1	242	0.90	
P1015	PL6*88	S355	1	87	0.30	
P1015	PL6*88	S355	9	88	2.75	
P1017	PL6*88	S355	1	115	0.42	
P1018	PL6*88	S355	1	94	0.33	
Pr9	UNP120	S355	1	5335	71.49	
Pr10	UNP120	S355	1	5335	71.49	
Pr32	UNP120	S355	5	784	52.53	
Pr35	L50*6	S355	5	901	20.14	
Pr36	L50*6	S355	1	974	4.35	
Pr39	L50*6	S355	1	898	4.01	
TOTAL					228.72	x 1 228.72

CONSTRUCTION UNDER GALVANIZING -
HOLES FOR GALVANIZING
SHOULD BE INCLUDED AND MADE

UNMARKED FILLED WELD (t-th. of the thinner element)	UNMARKED BOTH SIDES FILLED WELDS (t-th. of the thinner element)	UNMARKED BUTT WELDS V and 1/2V (FULL PENETRATION WELD)
a = 0,7t	a = 0,5t a _{min} = 3 mm	

DATA	00				
DATE	REV.	TREŚĆ ZMIANY MODIFICATION	OPRACOWAŁ/A DRAWN BY	PROJEKTOWAŁ/A DESIGNED BY	SPRAWDZIŁ/A CHECKED BY

Gliwickie Biuro projektów budownictwa przemysłowego
PROJPRZEM S.A.
ul. Prymasa Stefana Wyszyńskiego 11
44-100 Gliwice



tel.+48 32 7882 000 fax.+48 32 7882 100 www.gbpbp.eu e-mail:office@gbpbp.eu

INWESTOR INVESTOR									
ZAMIERZENIE BUDOWLANE BUILDING PROJECTS									
NAZWA I ADRES OBIEKTU BUDOWLANEGO NAME AND ADDRESS OF THE CONSTRUCTION WORK									
CZĘŚĆ PART	KONSTRUKCJA STRUCTURE								
	IMIE I NAZWISKO NAME	NR UPRAWNIEN / SPECIAL SPECIALNOŚĆ / SPECIALITY	DATA DATE	PODPIS SIGNATURE	FAZA PHASE	PROJEKT WYKONAWCZY DETAILED DESIGN	PWW	SKALA SCALE	1:10
OPRACOWAŁ/A DRAWN BY			15.04.2024			TYTUŁ RYSUNKU / DRAWING TITLE			
PROJEKTOWAŁ/A DESIGNED BY		konstrukcyjno-budowlana	15.04.2024			STEEL STRUCTURE FOR HOIST SUPPORT PLATFORM MP.2			
SPRAWDZIŁ/A CHECKED BY		konstrukcyjno-budowlana	15.04.2024						
NR PROJEKTU PROJECT No			NR OBIEKTU OBJECT No		BRANŻA BRANCH		NUMER RYSUNKU DRAWING NUMBER		REWIZJA REVISION
			B		07 12 411		00		

Wszystkie dokumenty są własnością Gliwickiego Biura Projektów Budownictwa Przemysłowego PROJPRZEM S.A. Żaden fragment tego dokumentu nie może być zmieniany, reprodukcji lub przekazywania stronom trzecim w jakiegokolwiek formie bez pisemnej zgody PROJPRZEM S.A. This document is the property of Gliwice Biuro Projektów Budownictwa Przemysłowego PROJPRZEM S.A. Any amendment, reproduction or retromission to the third without written consent of PROJPRZEM S.A. is strictly prohibited.