




BA1, szt.2

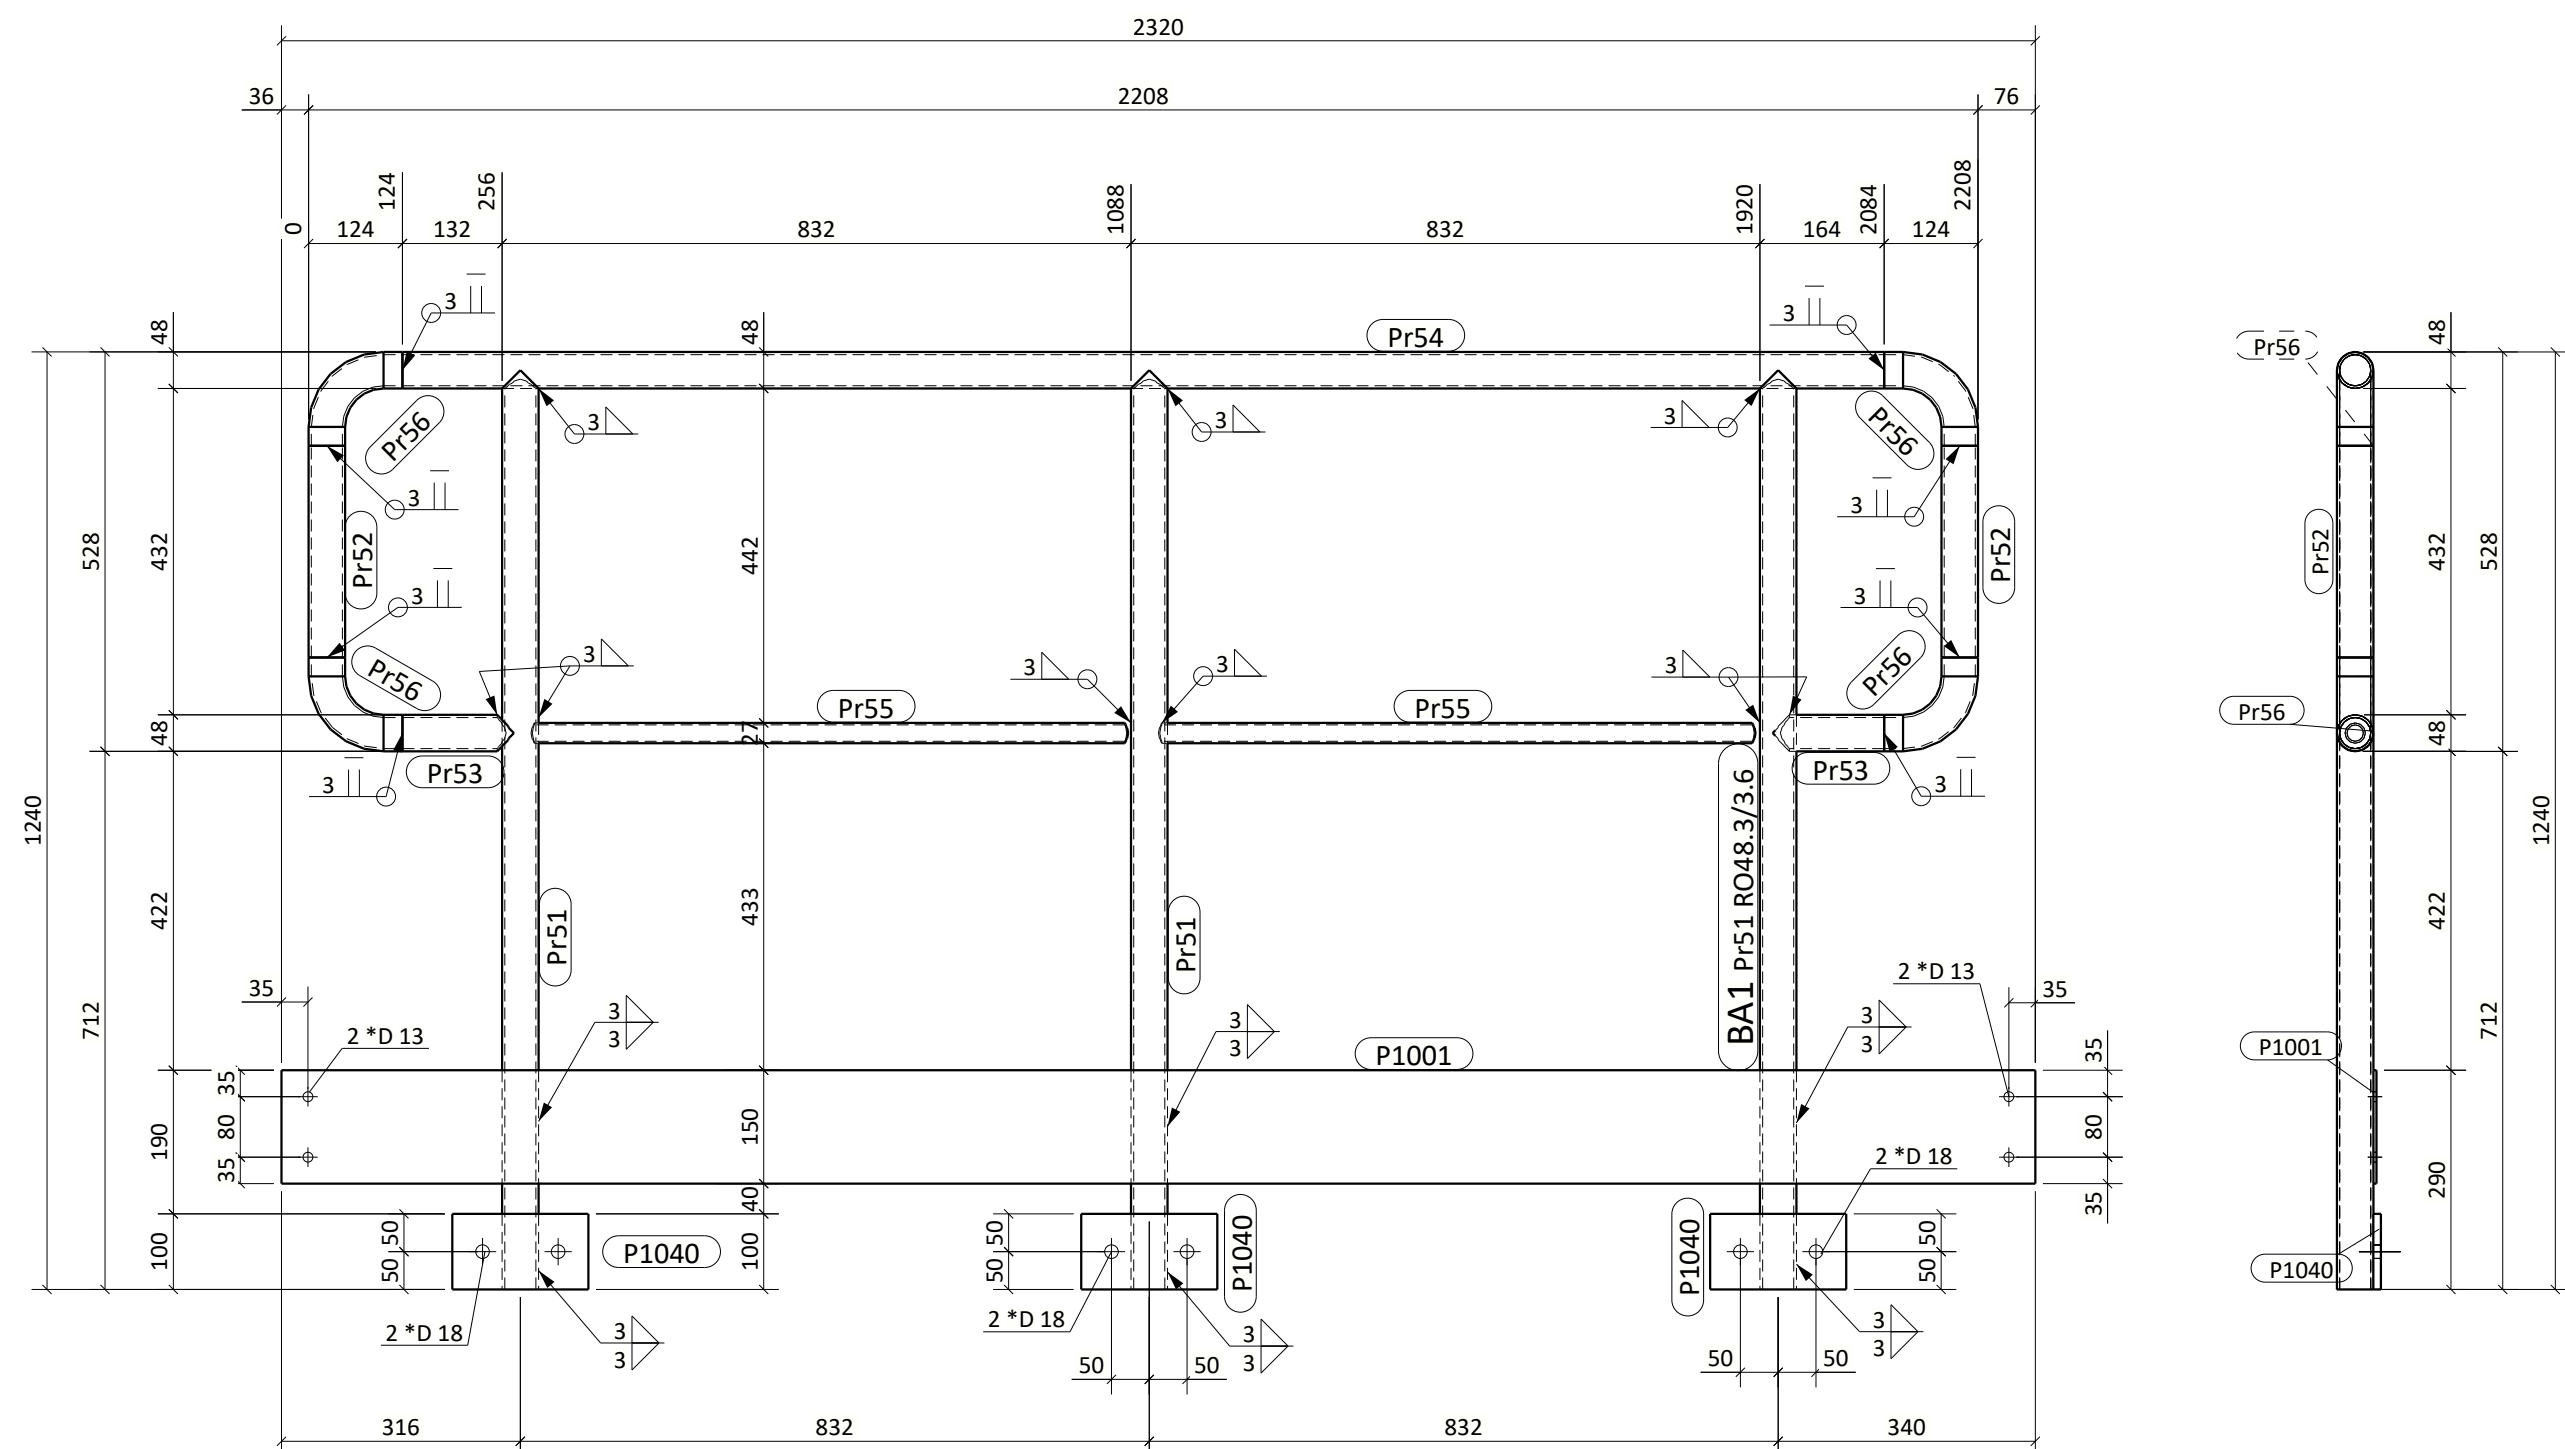


BA2, szt.1

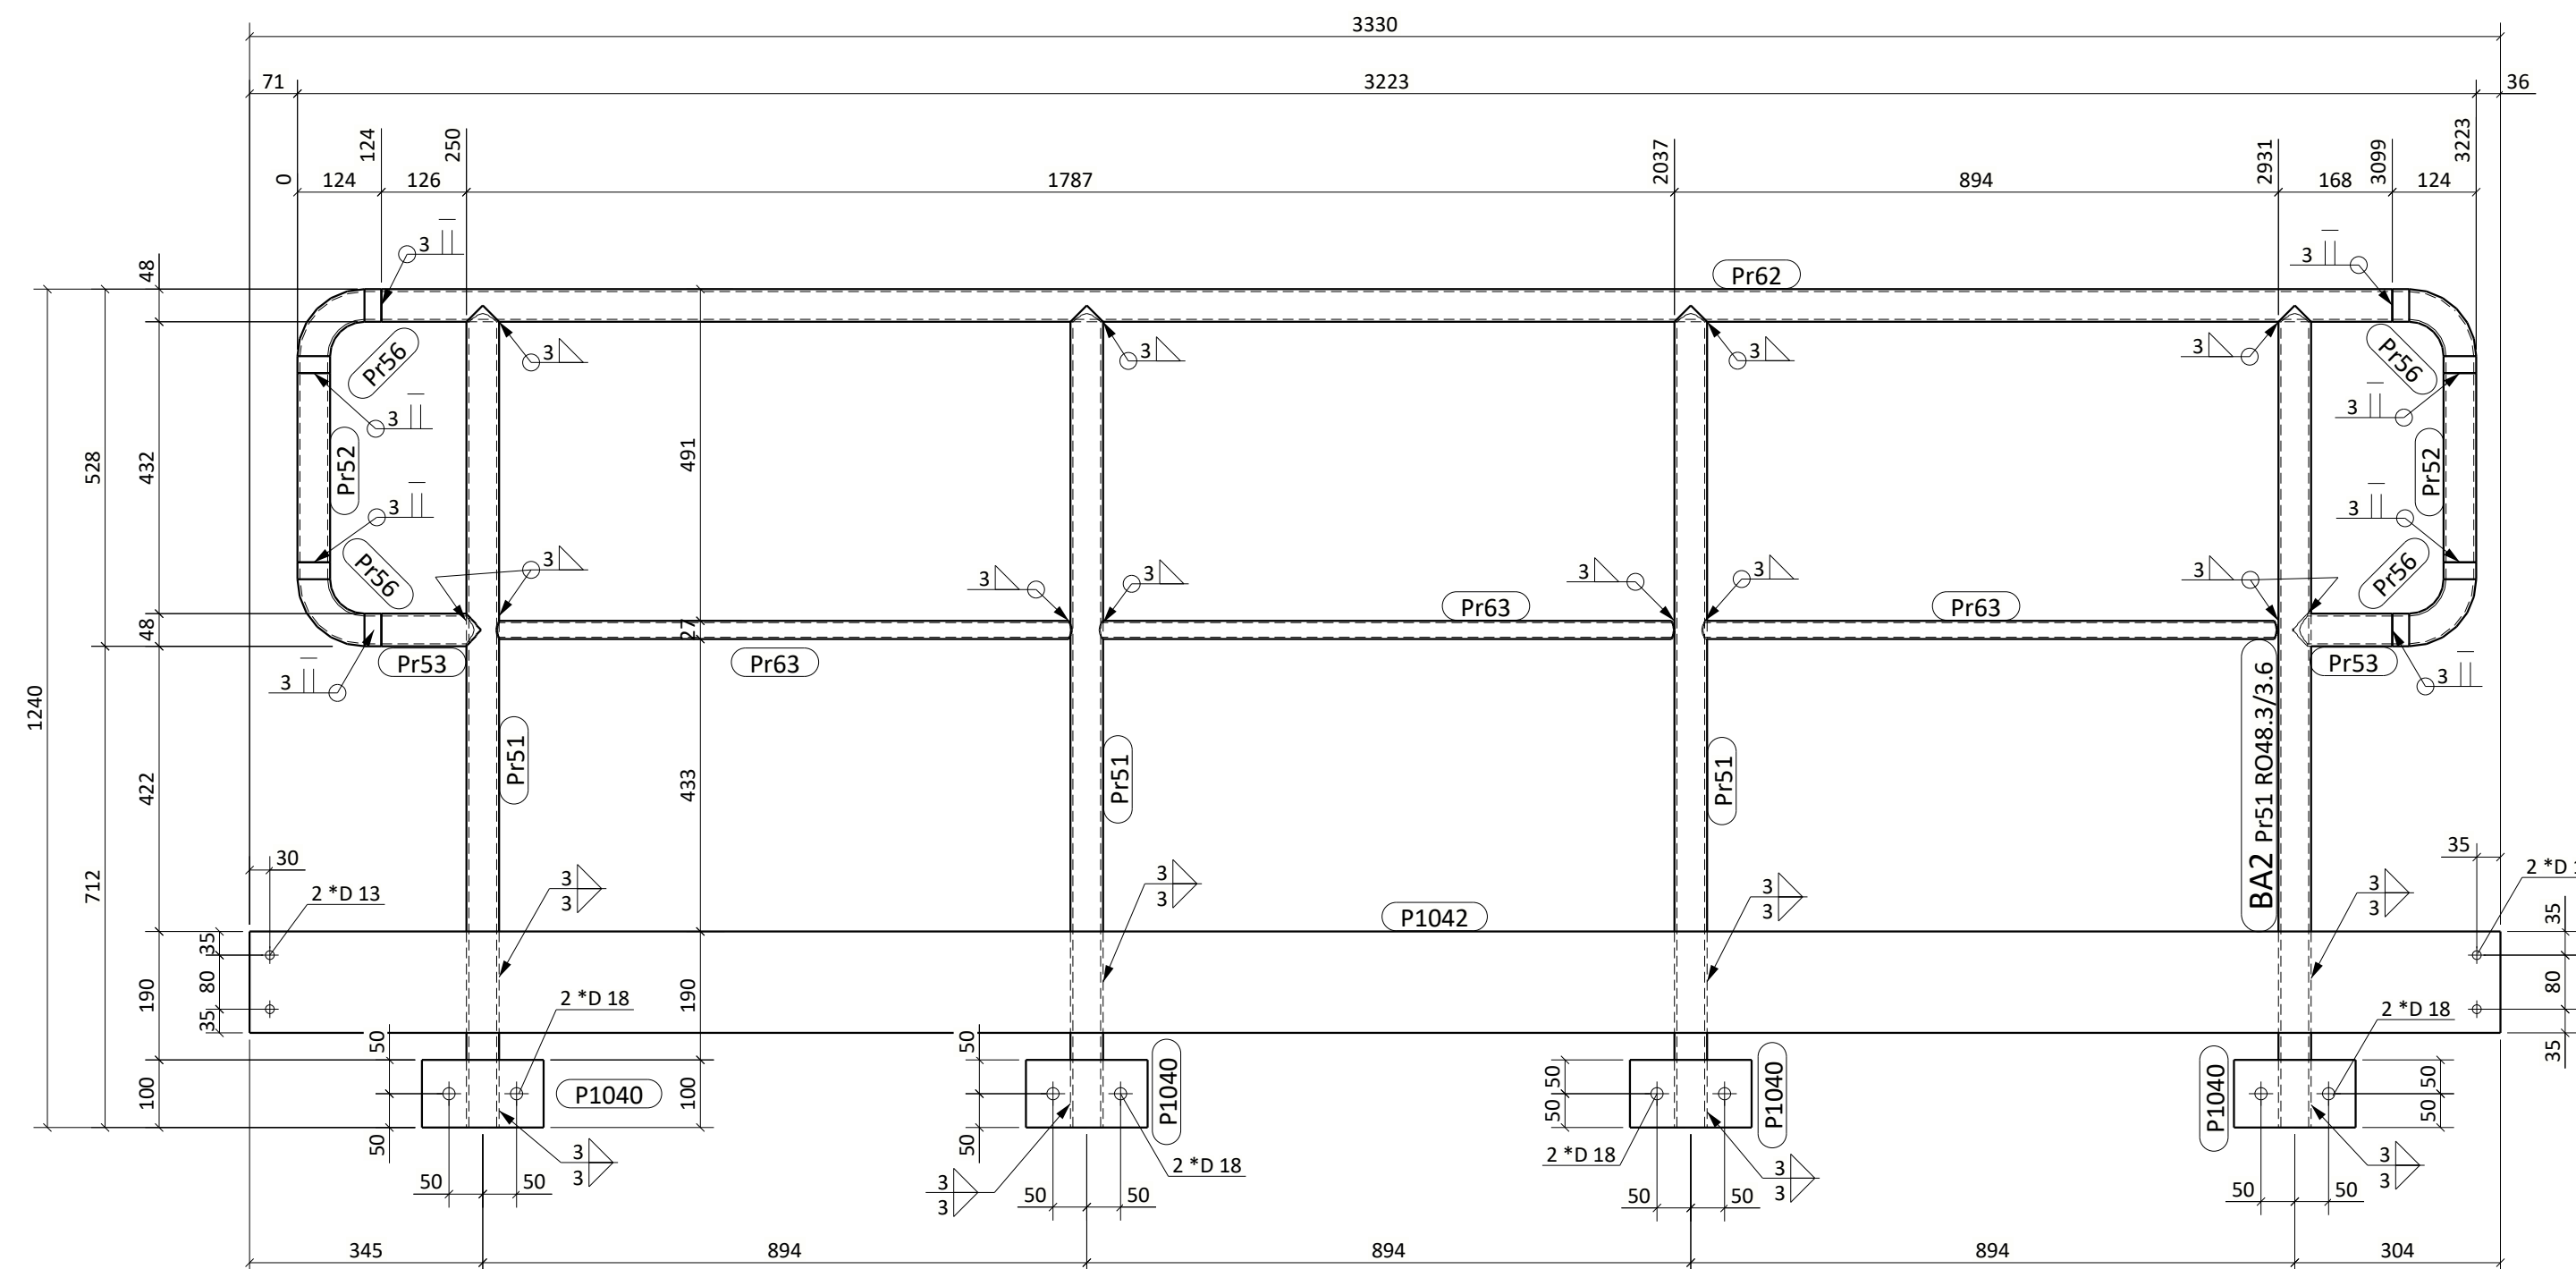


BA5, szt.2

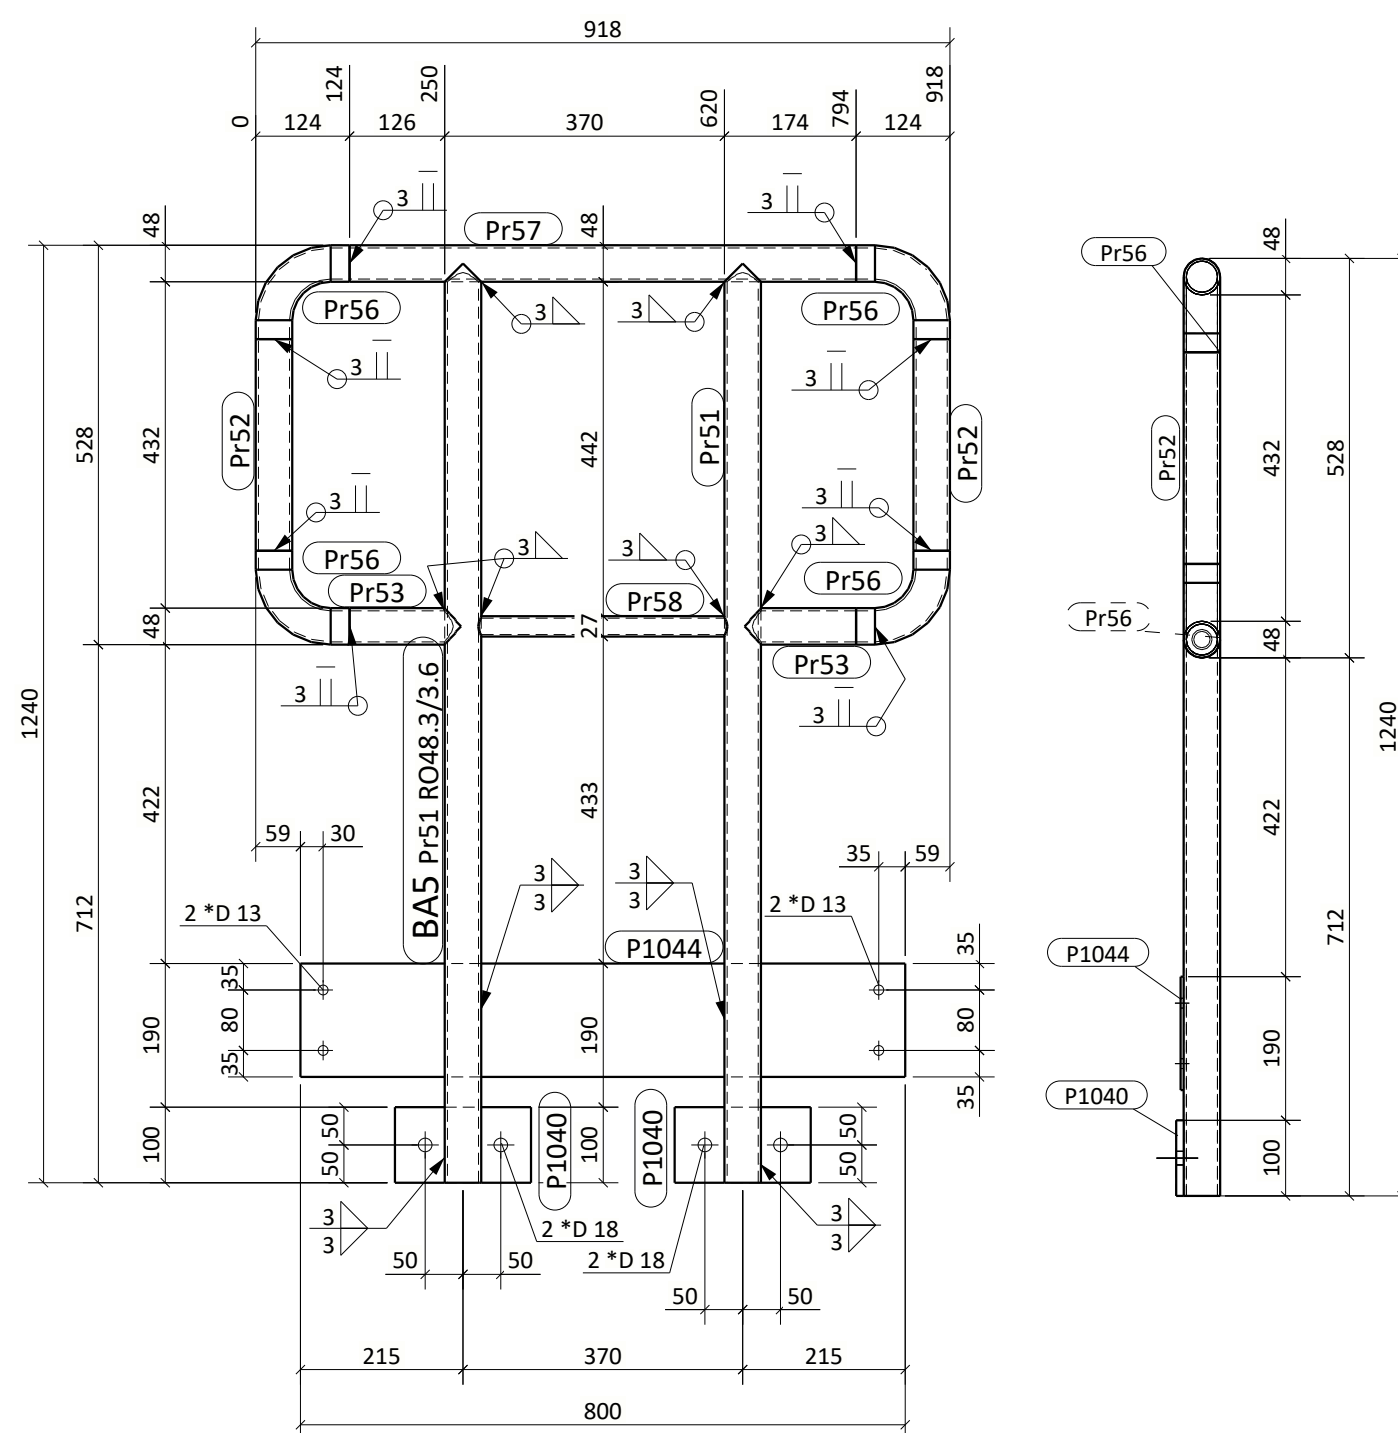

BA3, szt.8

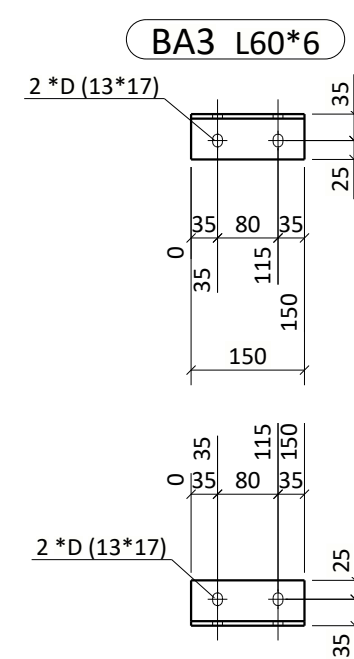


BA4, szt.8

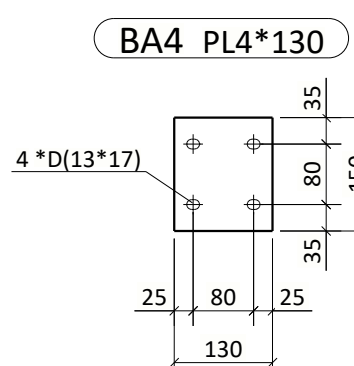

LIST OF PROFILE STEELS							TOTAL WEIGHT (kg)
POS.	PROFILE	MATERIAL	QUANTITY	LENGTH (mm)	WEIGHT (kg)	QUANTITY	
BA1						QUANTITY x 2	
P1001	PL4*150	S355	1	2320	10.93		
P1040	PL10*100	S355	3	180	4.24		
Pr51	RO48.3/3.6	S355	3	1216	14.48		
Pr52	RO48.3/3.6	S355	2	280	2.22		
Pr53	RO48.3/3.6	S355	2	147	1.17		
Pr54	RO48.3/3.6	S355	1	1960	7.78		
Pr55	RO26.9/2.6	S355	2	790	2.46		
Pr56	RO48.3/3.6	S355	4	168	2.66		
TOTAL					45.95	x 2	91.91
BA2						QUANTITY x 1	
P1040	PL10*100	S355	4	180	5.65		
P1042	PL4*150	S355	1	3330	15.68		
Pr51	RO48.3/3.6	S355	4	1216	19.31		
Pr52	RO48.3/3.6	S355	2	280	2.22		
Pr53	RO48.3/3.6	S355	2	147	1.17		
Pr56	RO48.3/3.6	S355	4	168	2.66		
Pr62	RO48.3/3.6	S355	1	2975	11.81		
Pr63	RO26.9/2.6	S355	3	851	3.98		
TOTAL					62.50	x 1	62.50
BA3						QUANTITY x 8	
BA3	L60*6	S355	1	150	0.81		
TOTAL					0.81	x 8	6.50
BA4						QUANTITY x 8	
BA4	PL4*130	S355	1	150	0.61		
TOTAL					0.61	x 8	4.90
BA5						QUANTITY x 2	
P1040	PL10*100	S355	2	180	2.83		
P1044	PL4*150	S355	1	800	3.77		
Pr51	RO48.3/3.6	S355	2	1216	9.66		
Pr52	RO48.3/3.6	S355	2	280	2.22		
Pr53	RO48.3/3.6	S355	2	147	1.17		
Pr56	RO48.3/3.6	S355	4	168	2.66		
Pr57	RO48.3/3.6	S355	1	670	2.66		
Pr58	RO26.9/2.6	S355	1	330	0.51		
TOTAL					25.48	x 2	50.97

CONSTRUCTION UNDER GALVANIZING -
HOLES FOR GALVANIZING
SHOULD BE INCLUDED AND MADE

 UNMARKED FILLED WELD (t-th. of the thinner element) $a = 0,7t$ 	UNMARKED BOTH SIDES FILLED WELDS (t-th. of the thinner element) $a = 0,5t$ $a_{\min} = 3 \text{ mm}$ 	UNMARKED BUTT WELDS V and 1/2V (FULL PENETRATION WELD) 
---	---	---

	00		NIPR. PROJ. REL.	NIPR. PROJ. REL.	NIPR. PROJ. REL.
DATA DATE	REW. REV.	TREŚĆ ZMIANY MODIFICATION	OPRACOWAŁ/A DRAWN BY	PROJEKTOWAŁ/A DESIGNED BY	SPRAWDZIŁ/A CHECKED BY


Gliwickie Biuro projektów budownictwa przemysłowego

PROJPRZEM S.A.

ul. Prymasa Stefana Wyszyńskiego 11

44-100 Gliwice

tel.+48 32 7882 000 fax.+48 32 7882 100 www.gbpbp.eu e-mail:office@gbpbp.eu

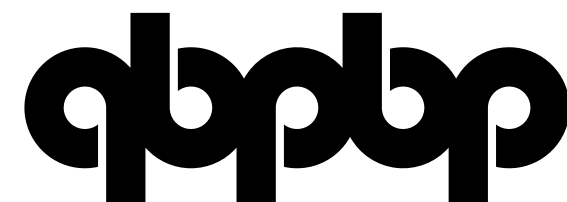

INWESTOR INVESTOR										
ZAMIERZENIE BUDOWLANE BUILDING PROJECTS										
NAZWA I ADRES OBJEKTU BUDOWLANEGO NAME AND ADDRESS OF THE CONSTRUCTION WORK										
CZĘŚĆ PART	KONSTRUKCJA STRUCTURE									
	IMIĘ I NAZWISKO NAME	NR UPRAWNIEN / PROFESSIONAL PERMIT SPECJALNOŚĆ / SPECIALITY	DATA DATE	PODPIS SIGNATURE	FAZA PHASE	PROJEKT WYKONAWCZY DETAILED DESIGN	PWW	SKALA SCALE	1:10	
OPRACOWAŁ/A DRAWN BY			15.04.2024			TYTUŁ RYSUNKU / DRAWING TITLE				
PROJEKTOWAŁ/A DESIGNED BY		konstrukcyjno-budowlana	15.04.2024			STEEL STRUCTURE FOR HOIST SUPPORT BALUSTRADE BA.1 - BA.5				
SPRAWDZIŁ/A CHECKED BY		konstrukcyjno-budowlana	15.04.2024							
NR PROJEKTU PROJECT No		NR OBJEKTU OBJECT No		BRANŻA BRANCH		NUMER RYSUNKU DRAWING NUMBER			REWIZJA REVISION	
				B		07 12 423			00	

Niniejszy dokument jest własnością Głównego Biura Projektów Budownictwa Przemysłowego PROBPRZEM S.A. Żaden fragment tego dokumentu nie może być zmieniany, reprodukowany lub przekazywany stronom trzecim w jakiegokolwiek formie bez pisemnej zgody Głównego Biura Projektów Budownictwa Przemysłowego PROBPRZEM S.A.