
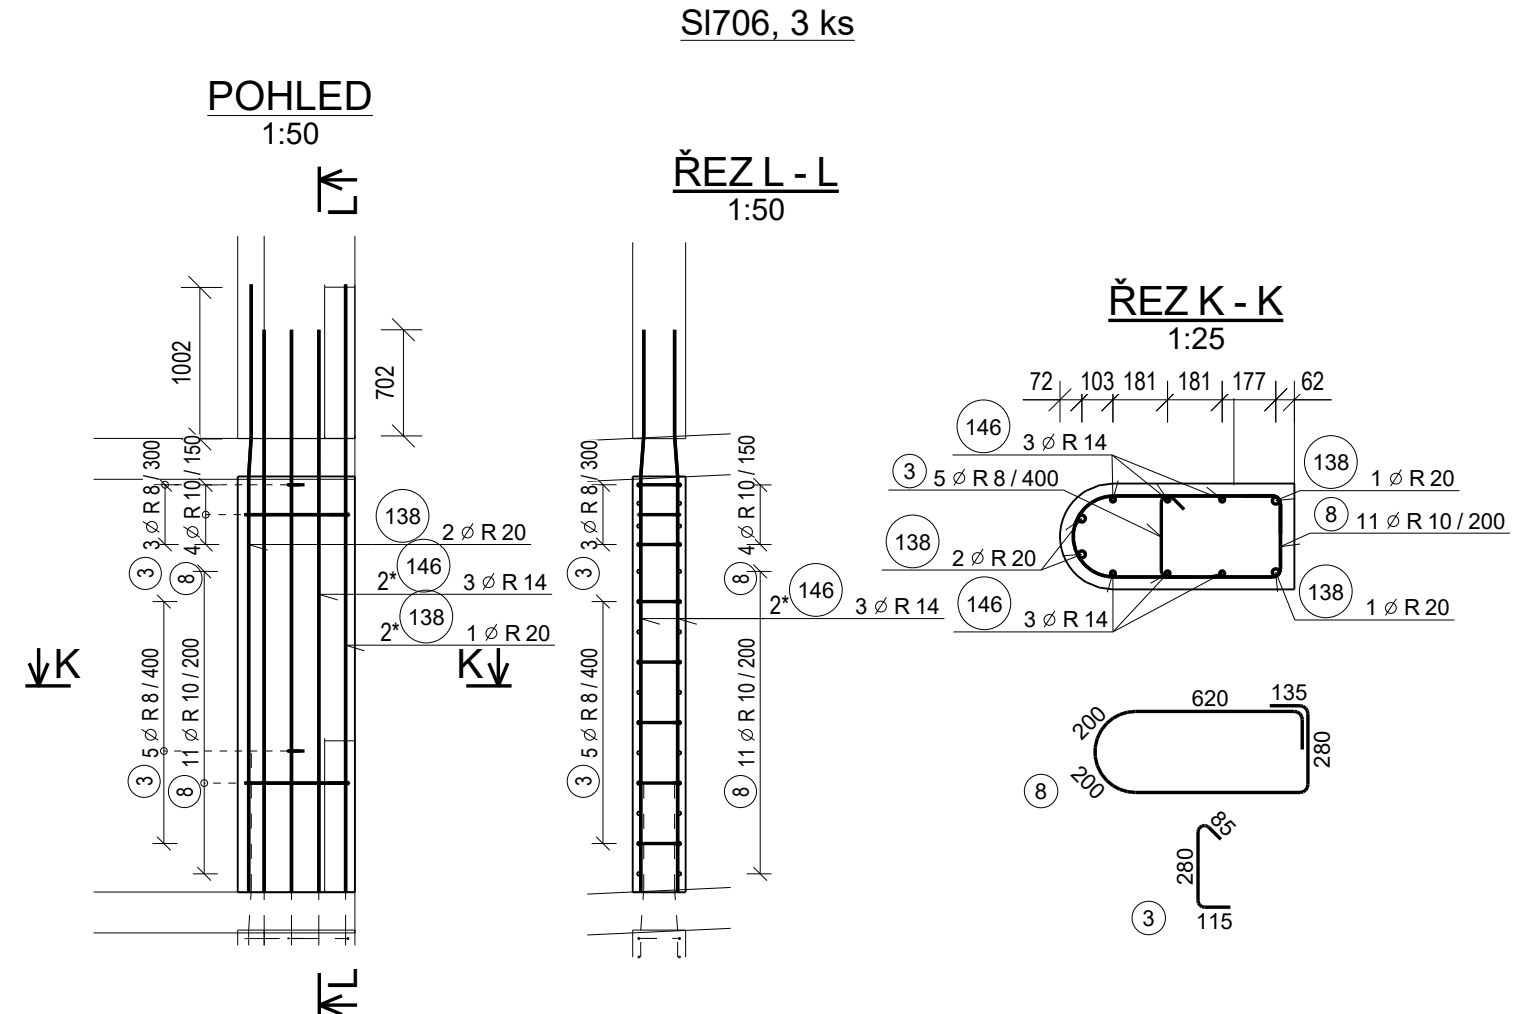
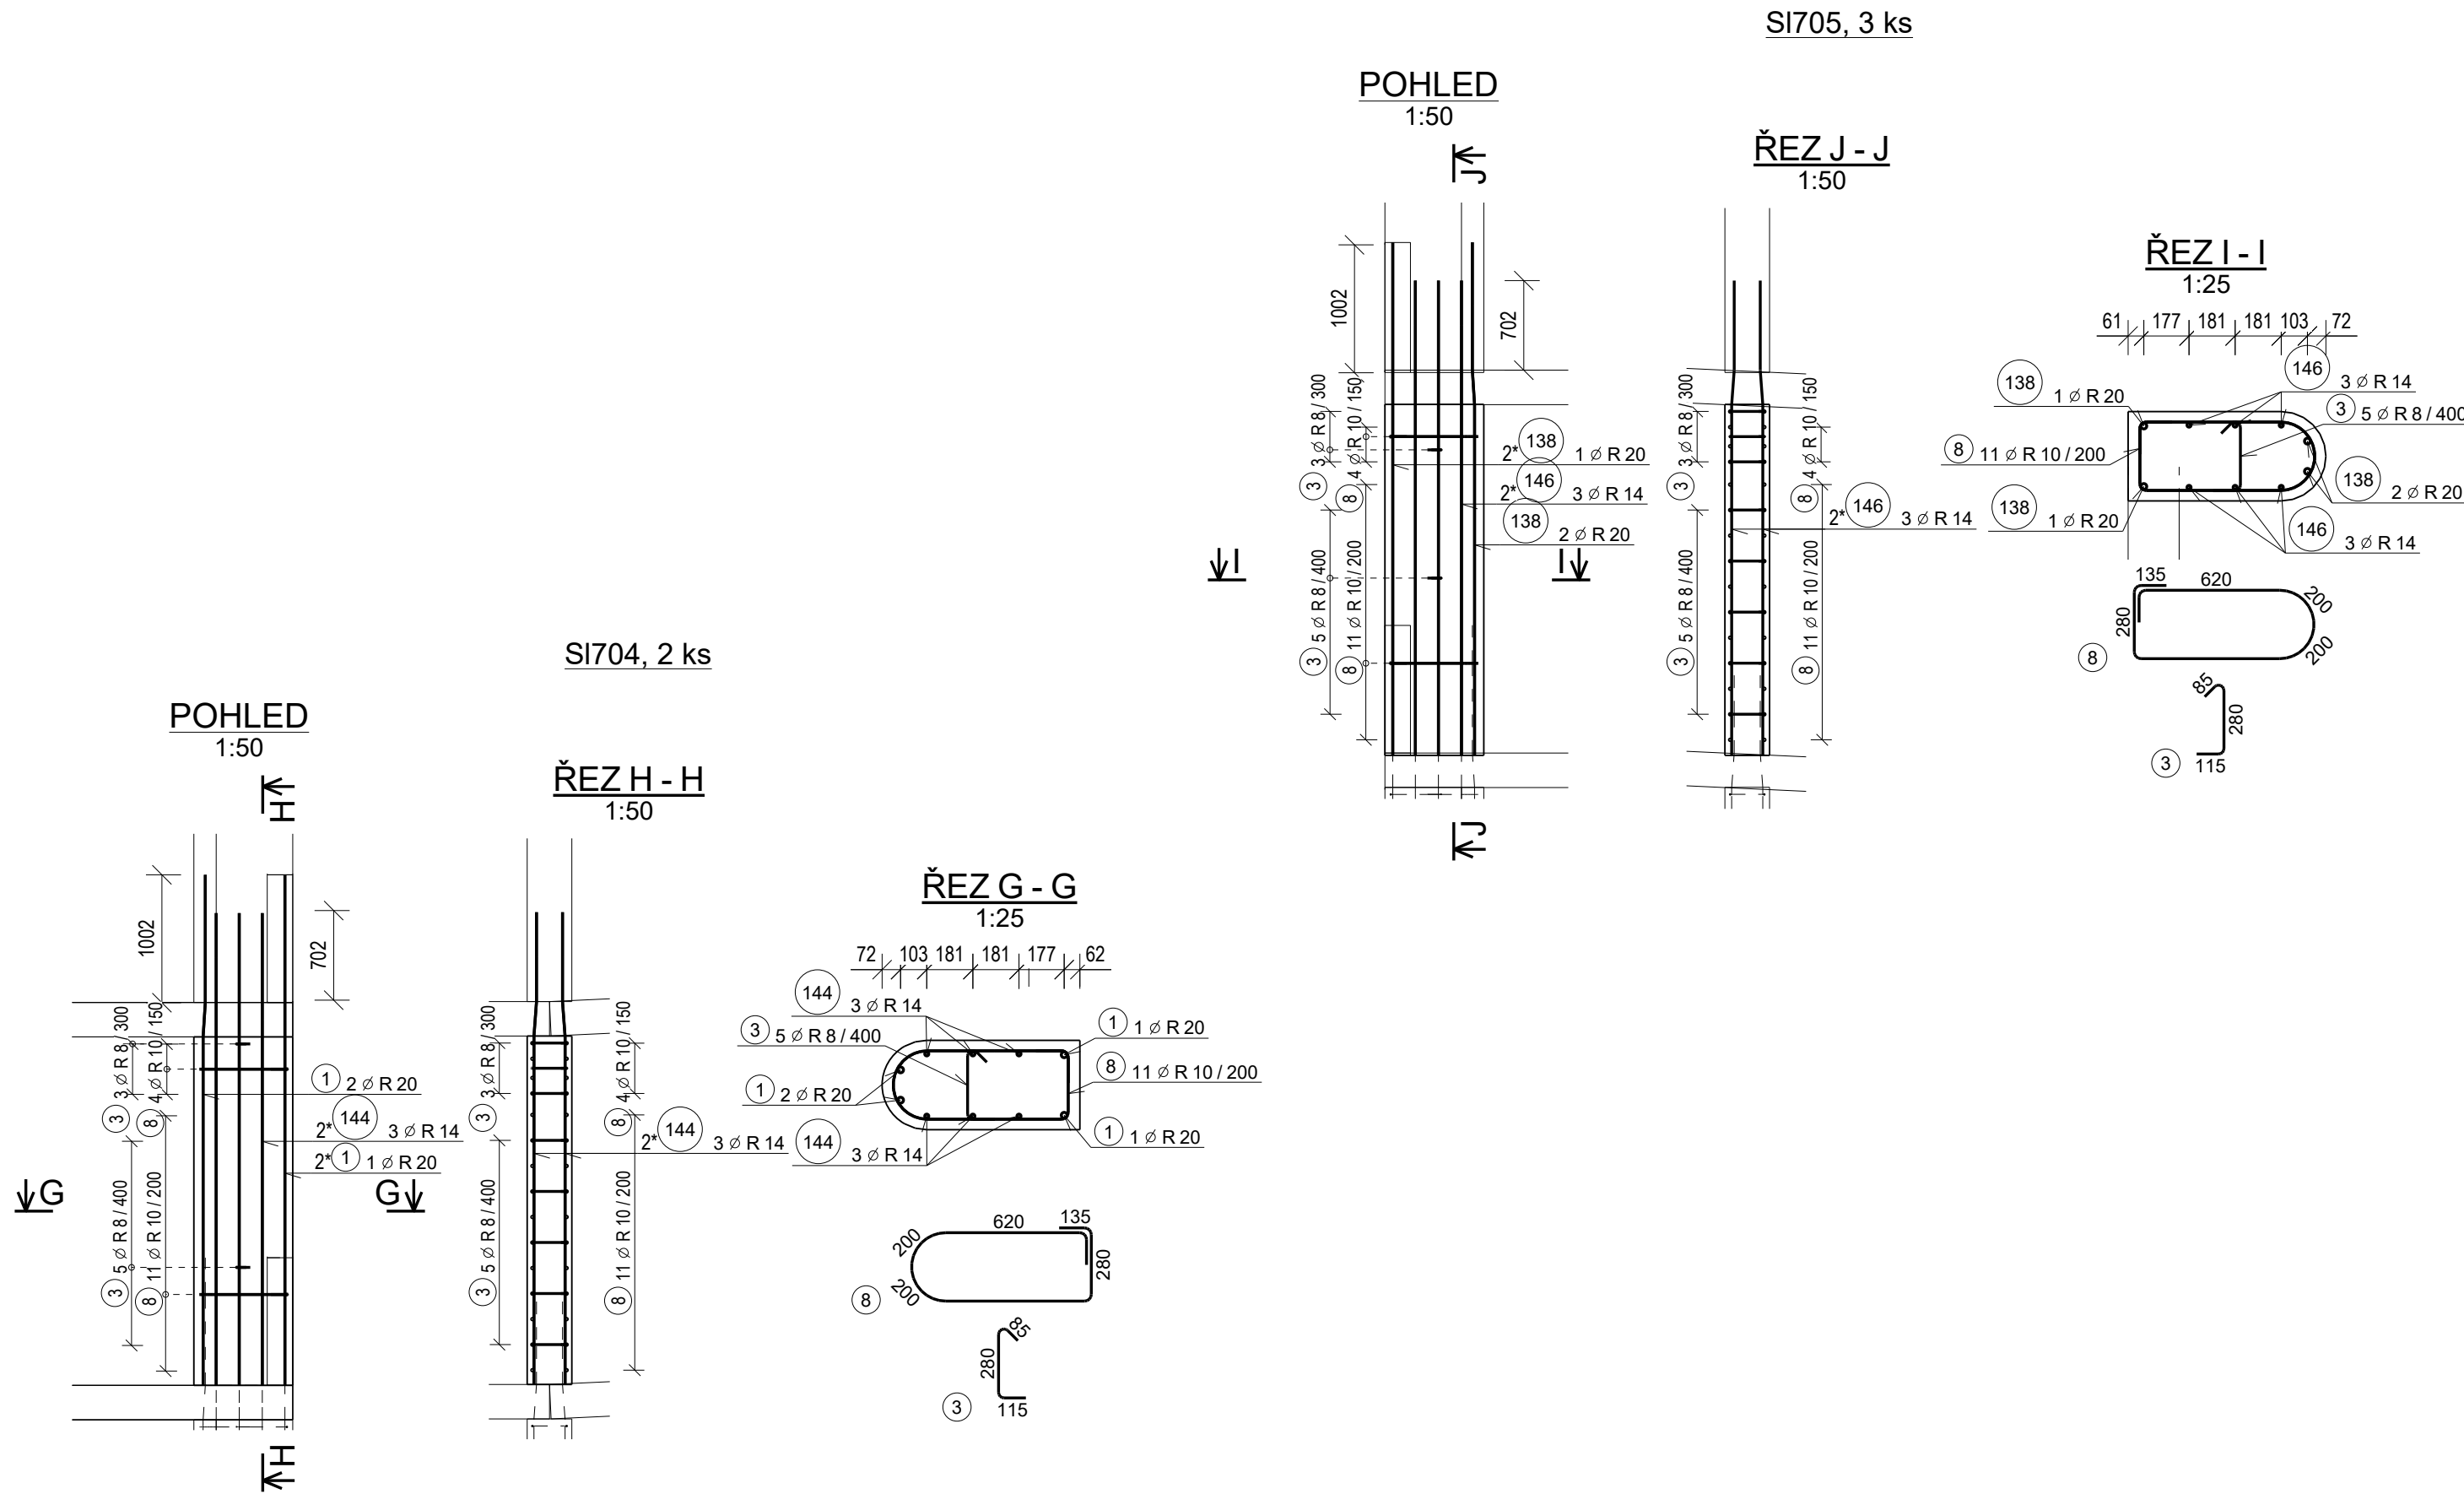
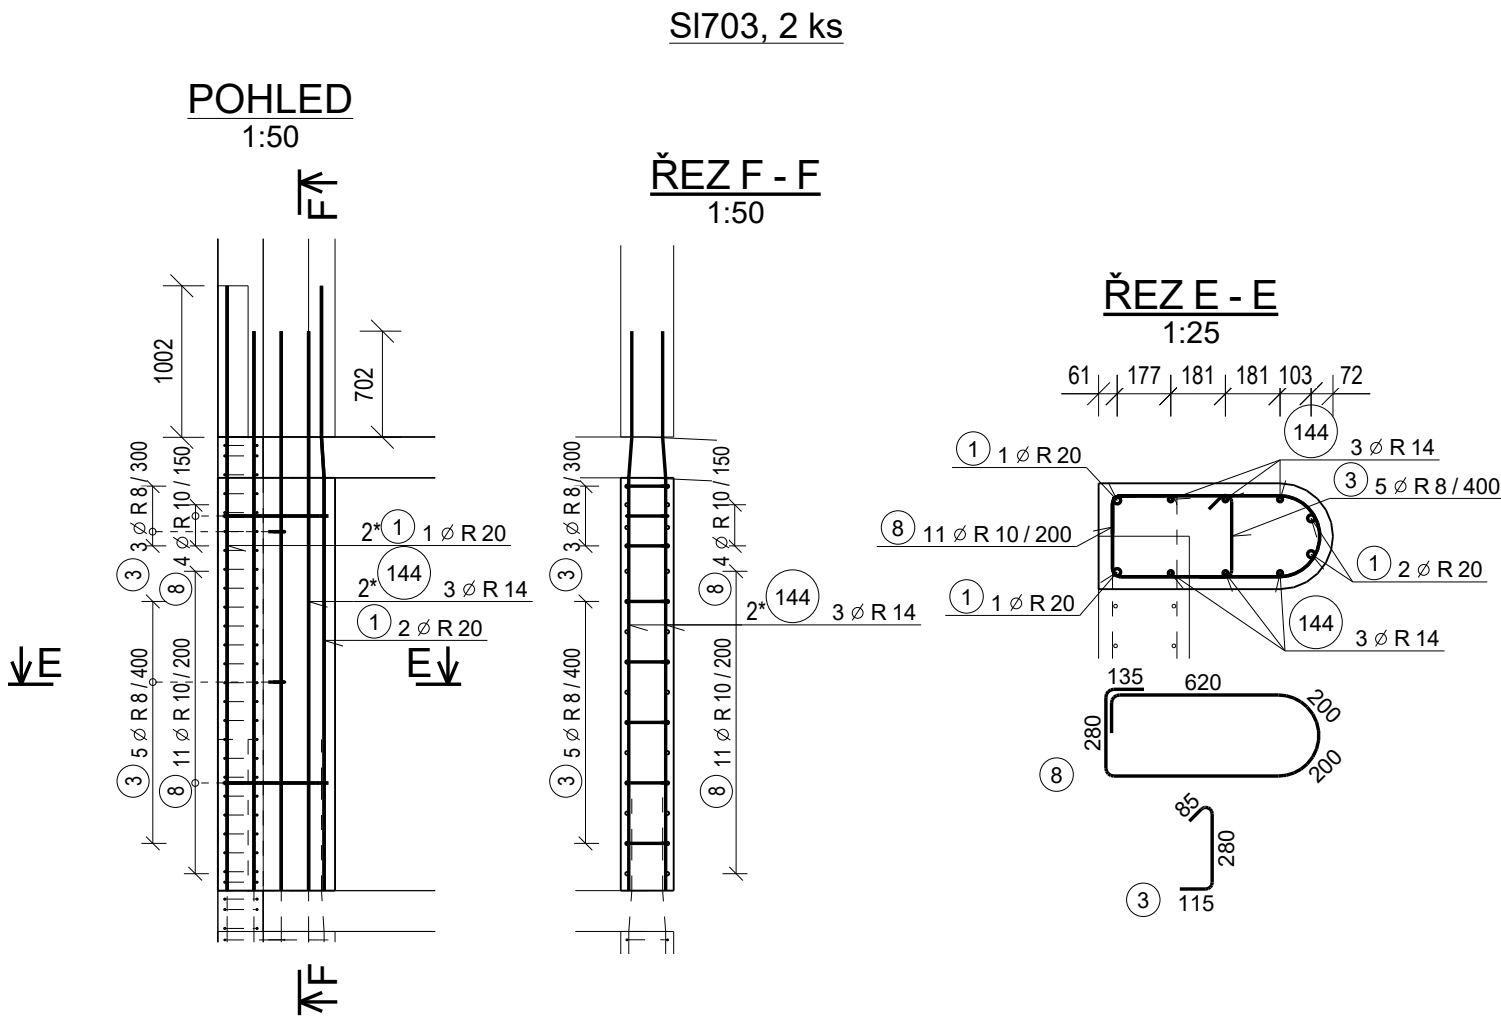
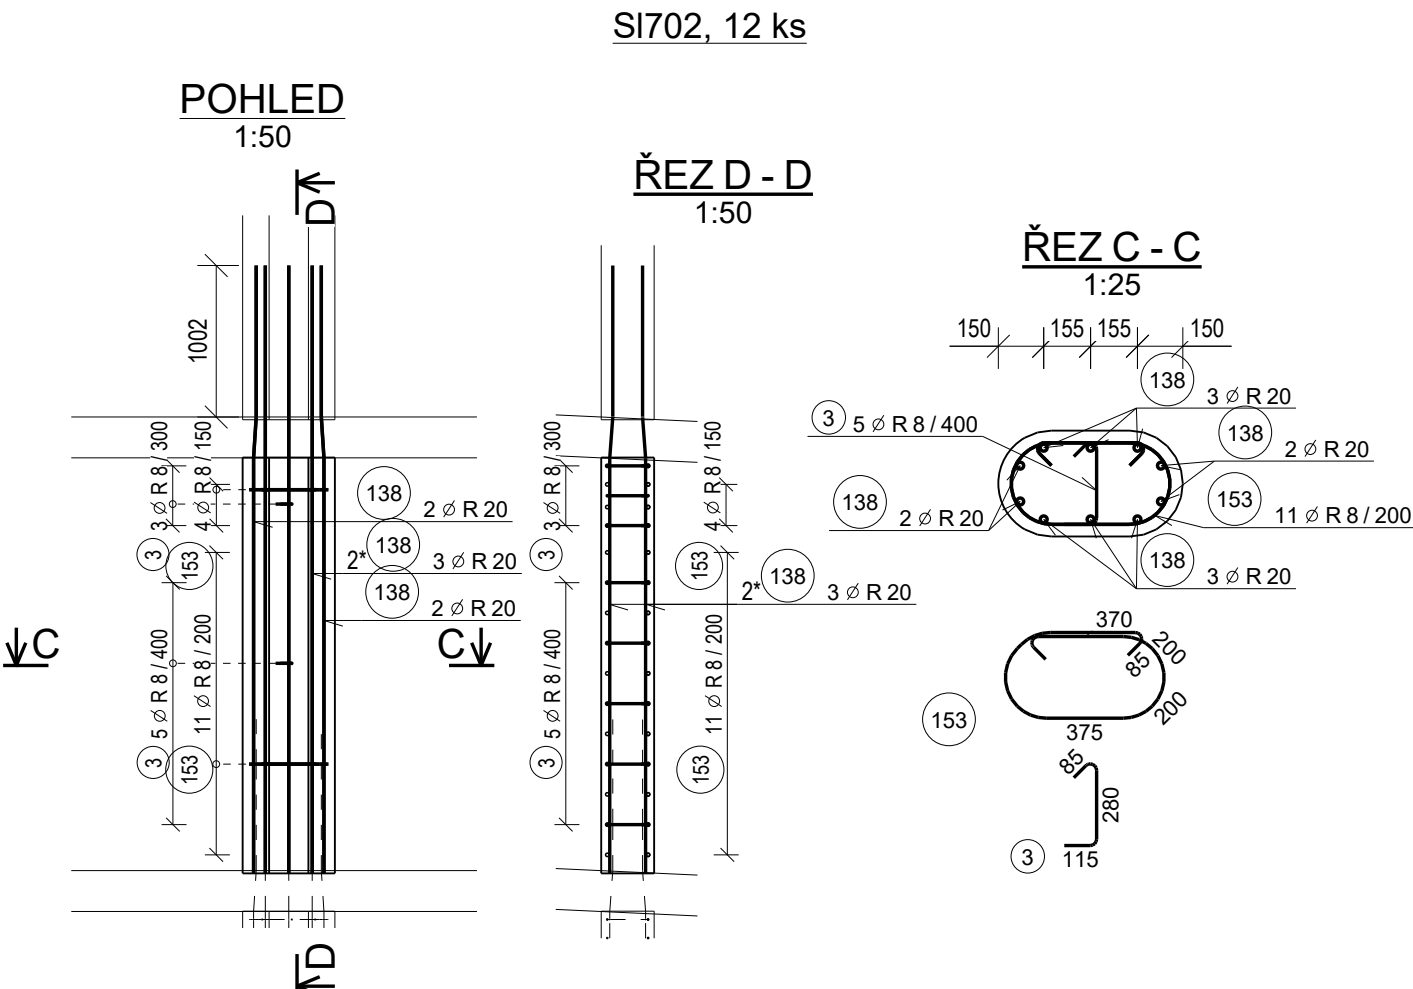
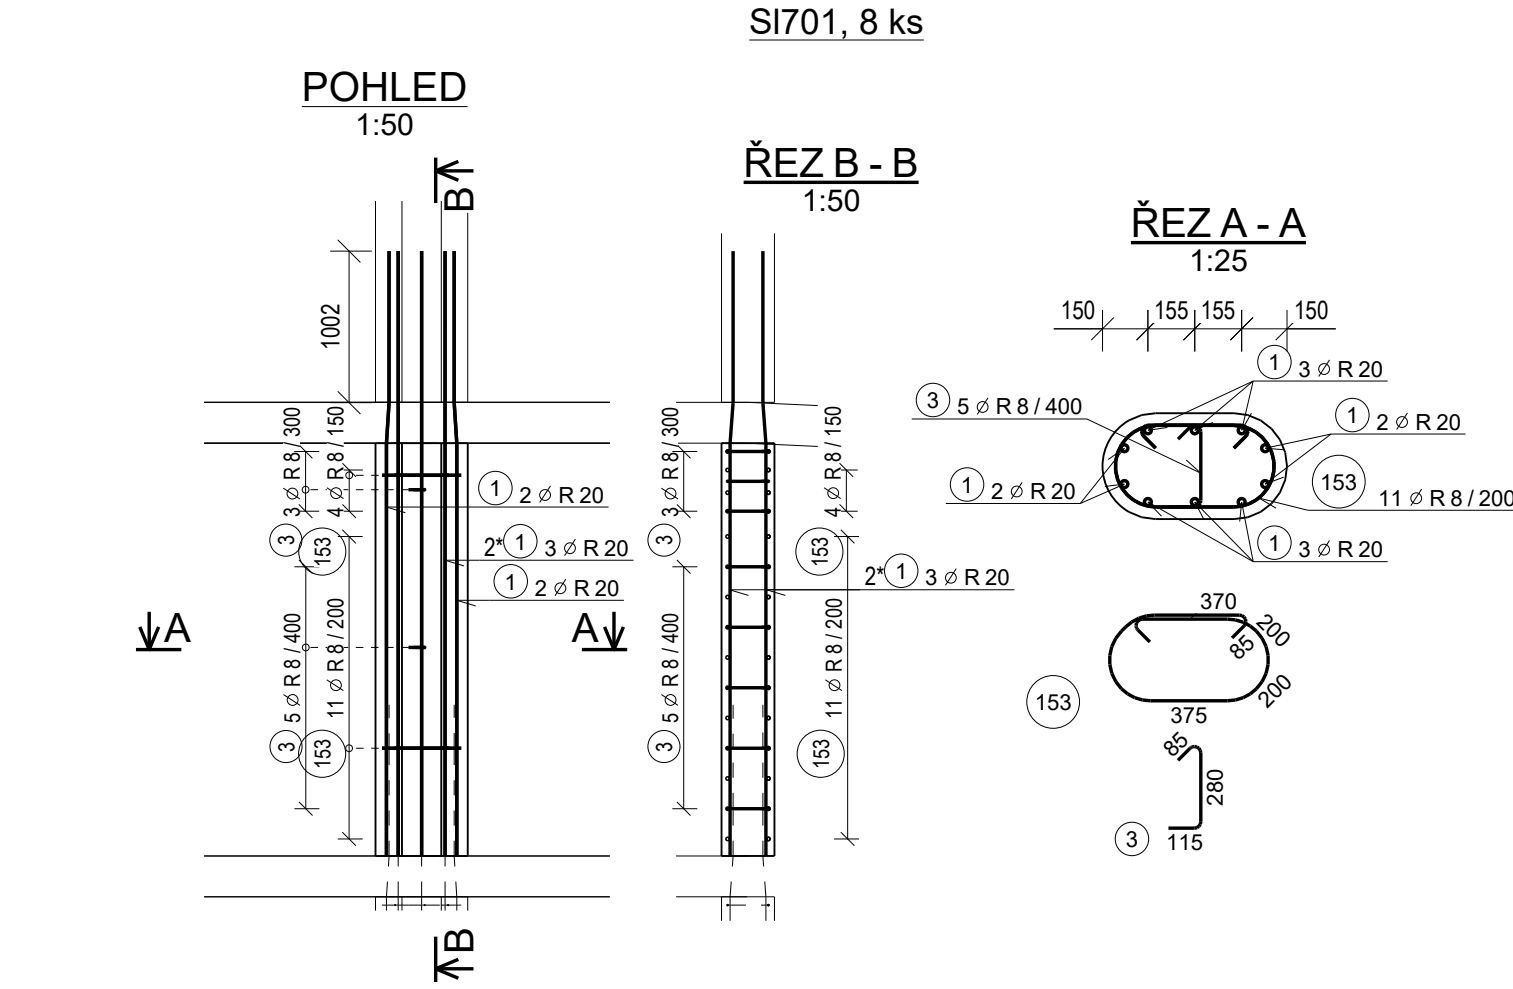


SLOUPY 3.NP  
VÝKRES VÝZTUŽE  
M 1:25 1:50 1:150

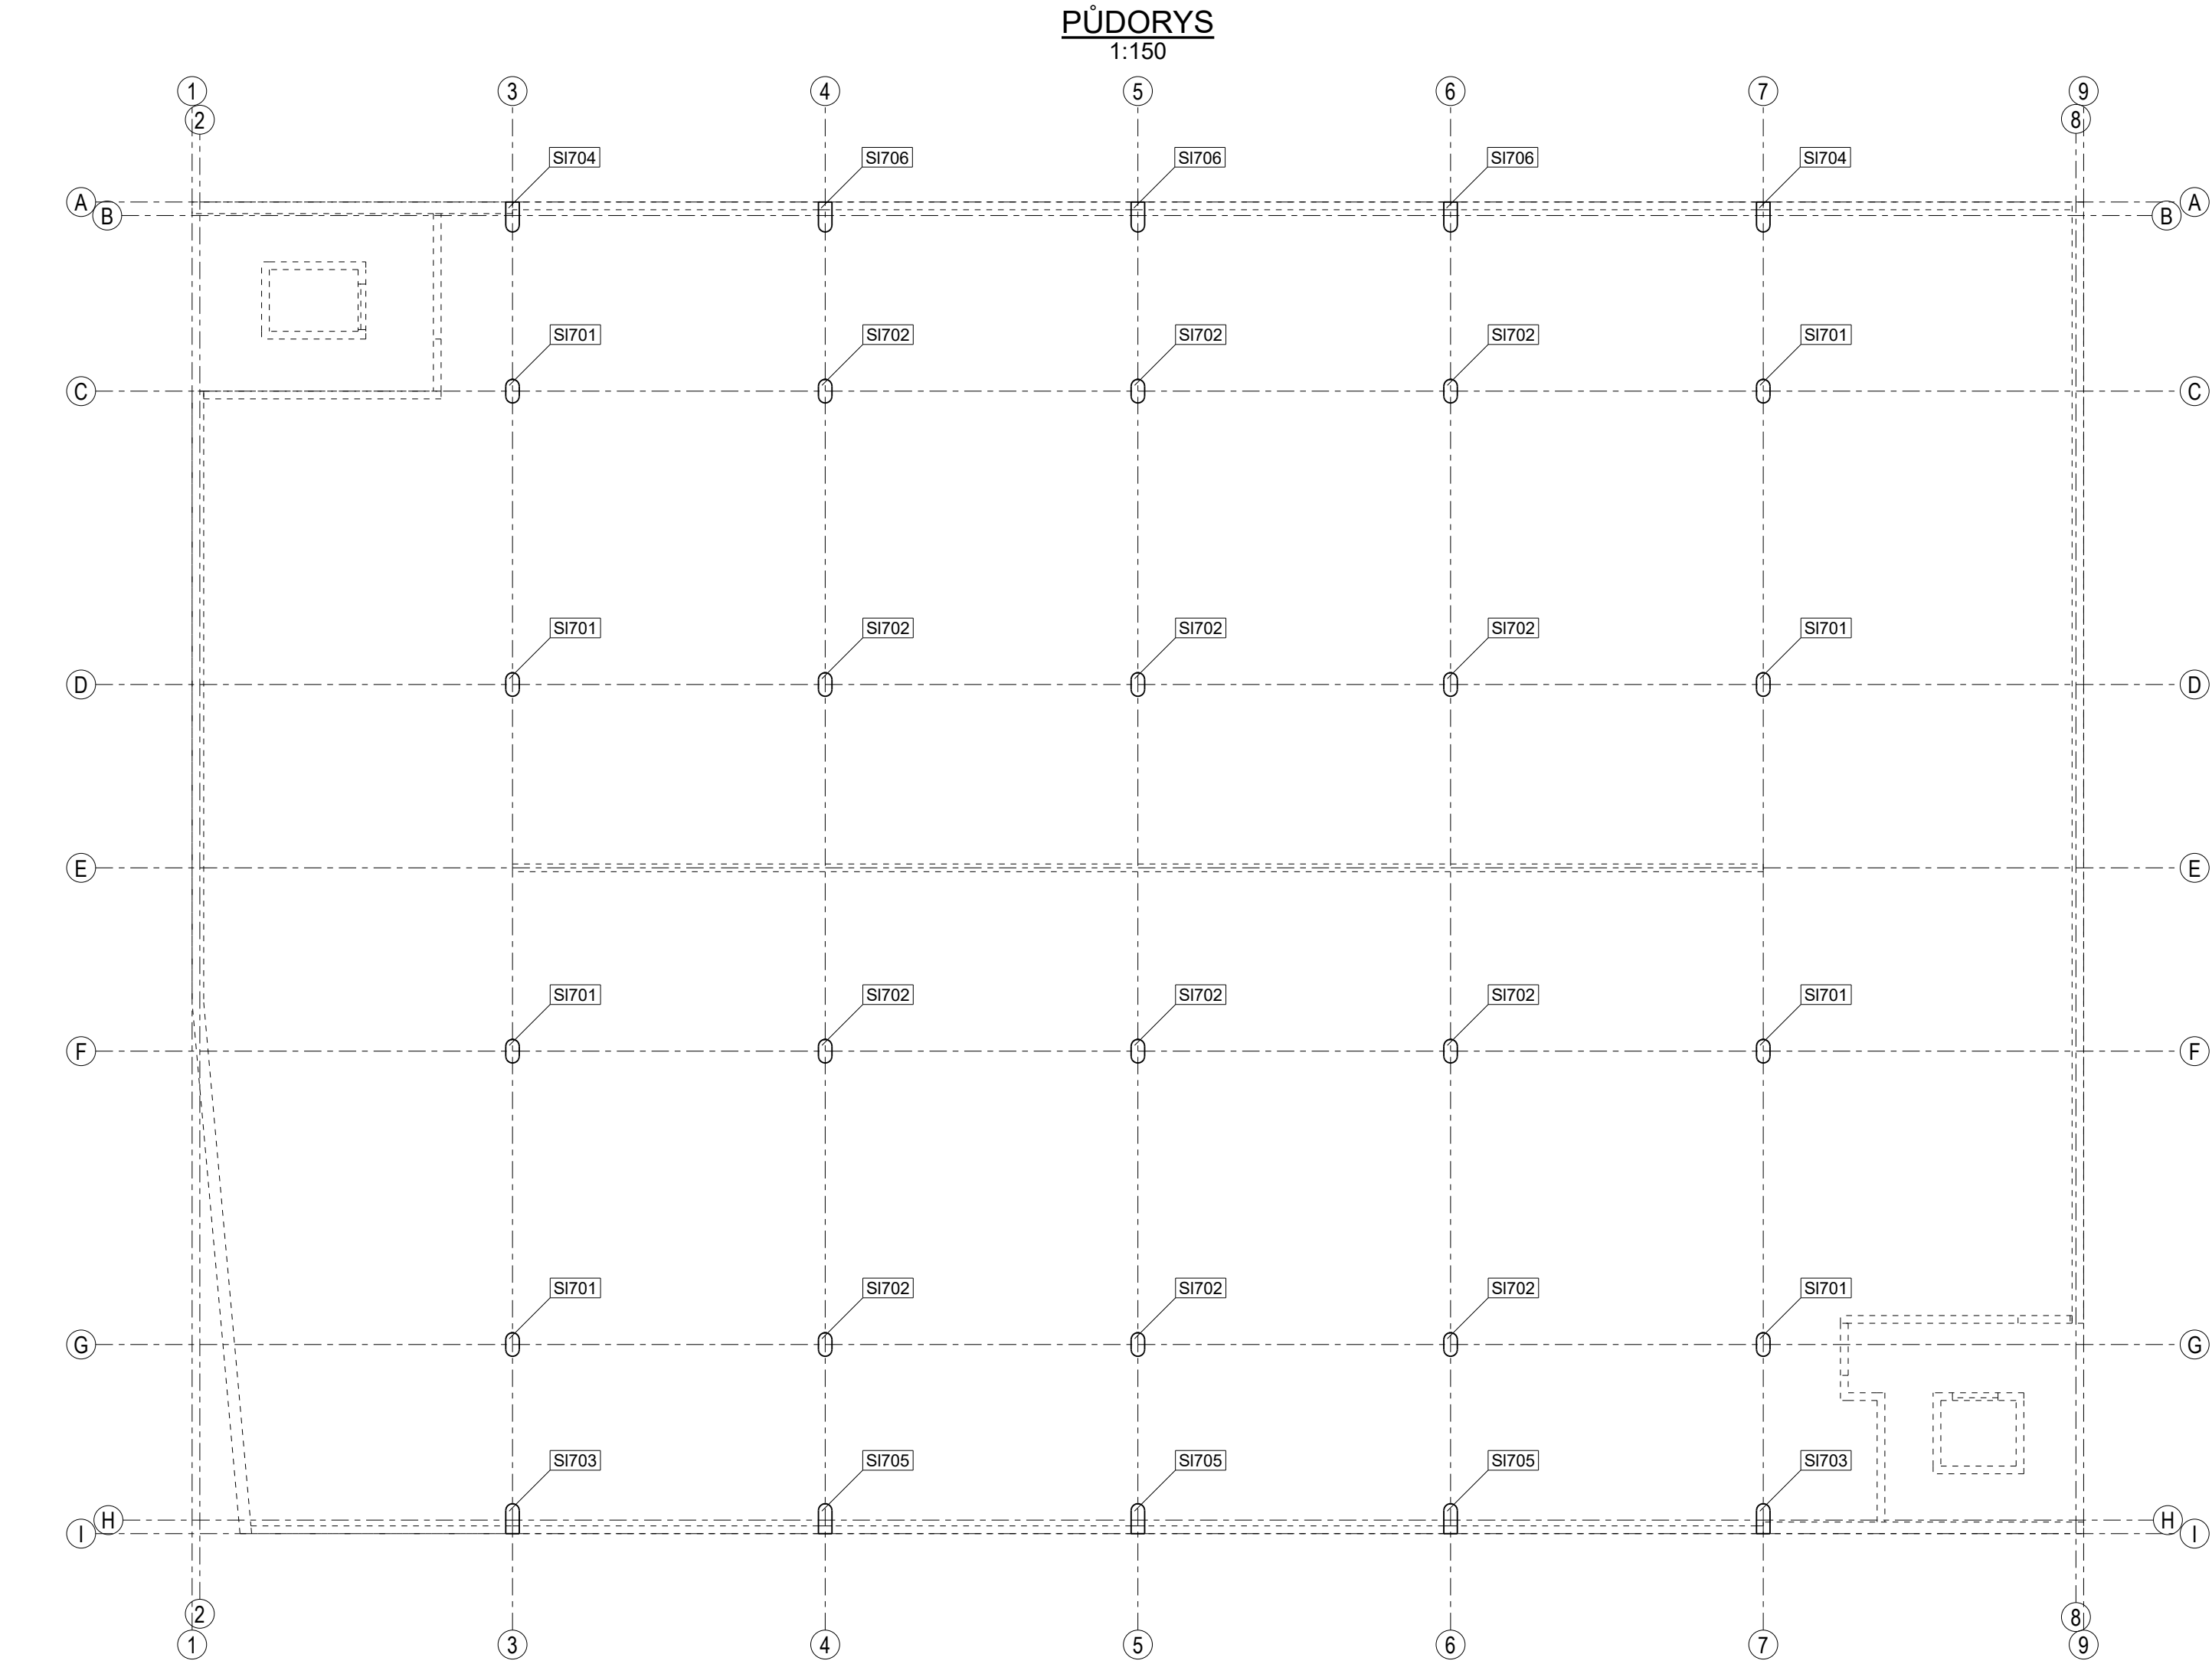

| TABULKA TVARŮ VÝZTUŽE |        |            |     |                       |  |     |        |            |     |                       |  |
|-----------------------|--------|------------|-----|-----------------------|--|-----|--------|------------|-----|-----------------------|--|
| POL                   | PROFIL | DĚLKA [mm] | ks  | ROZMĚRY NA VNĚJŠÍ LIC |  | POL | PROFIL | DĚLKA [mm] | ks  | ROZMĚRY NA VNĚJŠÍ LIC |  |
| 1                     | 20     | 4010       | 96  |                       |  | 3   | 8      | 460        | 240 |                       |  |
| 8                     | 10     | 2020       | 150 |                       |  | 138 | 20     | 4030       | 144 |                       |  |
| 144                   | 14     | 3710       | 24  |                       |  | 146 | 14     | 3730       | 36  |                       |  |
| 153                   | 8      | 1880       | 300 |                       |  |     |        |            |     |                       |  |

**POZNÁMKY:**

- NAVRŽENO DLE ČSN EN 1992-1-1
- NEDILNOU SOUČÁSTÍ VÝKRESU JE VÝKRES TVARU
- UVAŽENÉ KÓTY JSOU VZTAŽENY K VNĚJŠÍMU LICI PRUTŮ
- NEZNACENÉ POLOMĚRY JSOU 1/2 Dr.min
- NEZNACENÉ ÚHLY OHYBŮ JSOU 45°, 90°, RESP. 180°

**KRYTÍ 35 mm**

**BETON DLE VÝKRESU TVARU  
OCEL B500B (R)**

0,000= 342,600 m.n.m.

|   |                 |               |                    |   |
|---|-----------------|---------------|--------------------|---|
| 00   | 22.11.2024      | Adéla Červená |                    |   |
| Revize   | Datum           | Provedl       | Popis revize       |   |
| Odp. proj.:   | Ing. Ivan Šemik | Kreslil:      | Ing. Adéla Červená |   |
| Navrhl:   | Ing. Ivan Šemik | Kontroloval:  | Ing. Ivan Šemik    |   |
| Dokumentace je důvěrným majetkem firmy SKÁLA & VÍŤ s.r.o. a nesmí být použita bez jejího vědomí<br>Dokumentace byla vyhotovena pomocí TEKLA STRUCTURES |                 |               |                    | Oplatekova 328, 500 03 Hradec Králové<br>Tel: +420 495 515 365, +420 604 230 286<br>E-mail: projekt@skala-vit.cz |
| Objednatel: STRABAG a.s. DR. Tř. Oblast QB Kačírkova 982/4 158 00 Praha 5                                                                              |                 |               |                    | Formát: 851 x 604 8 x A4                                                                                         |
| Slavba: PARKOVACÍ DŮM SVĚTOVAR   |                 |               |                    | Měřítko: 1:150 1:50 1:25                                                                                         |
| SO 01 PARKOVACÍ DŮM   |                 |               |                    | Datum: 22.11.2024                                                                                                |
| Název: SLOUPY 3.NP<br>VÝKRES VÝZTUŽE   |                 |               |                    | Typ dokumentace: DPS                                                                                             |
|   |                 |               |                    | Zakázka: 2024084                                                                                                 |
|   |                 |               |                    | Číslo výkresu: D.1.2.288                                                                                         |
|   |                 |               |                    | Revize: 00   |