




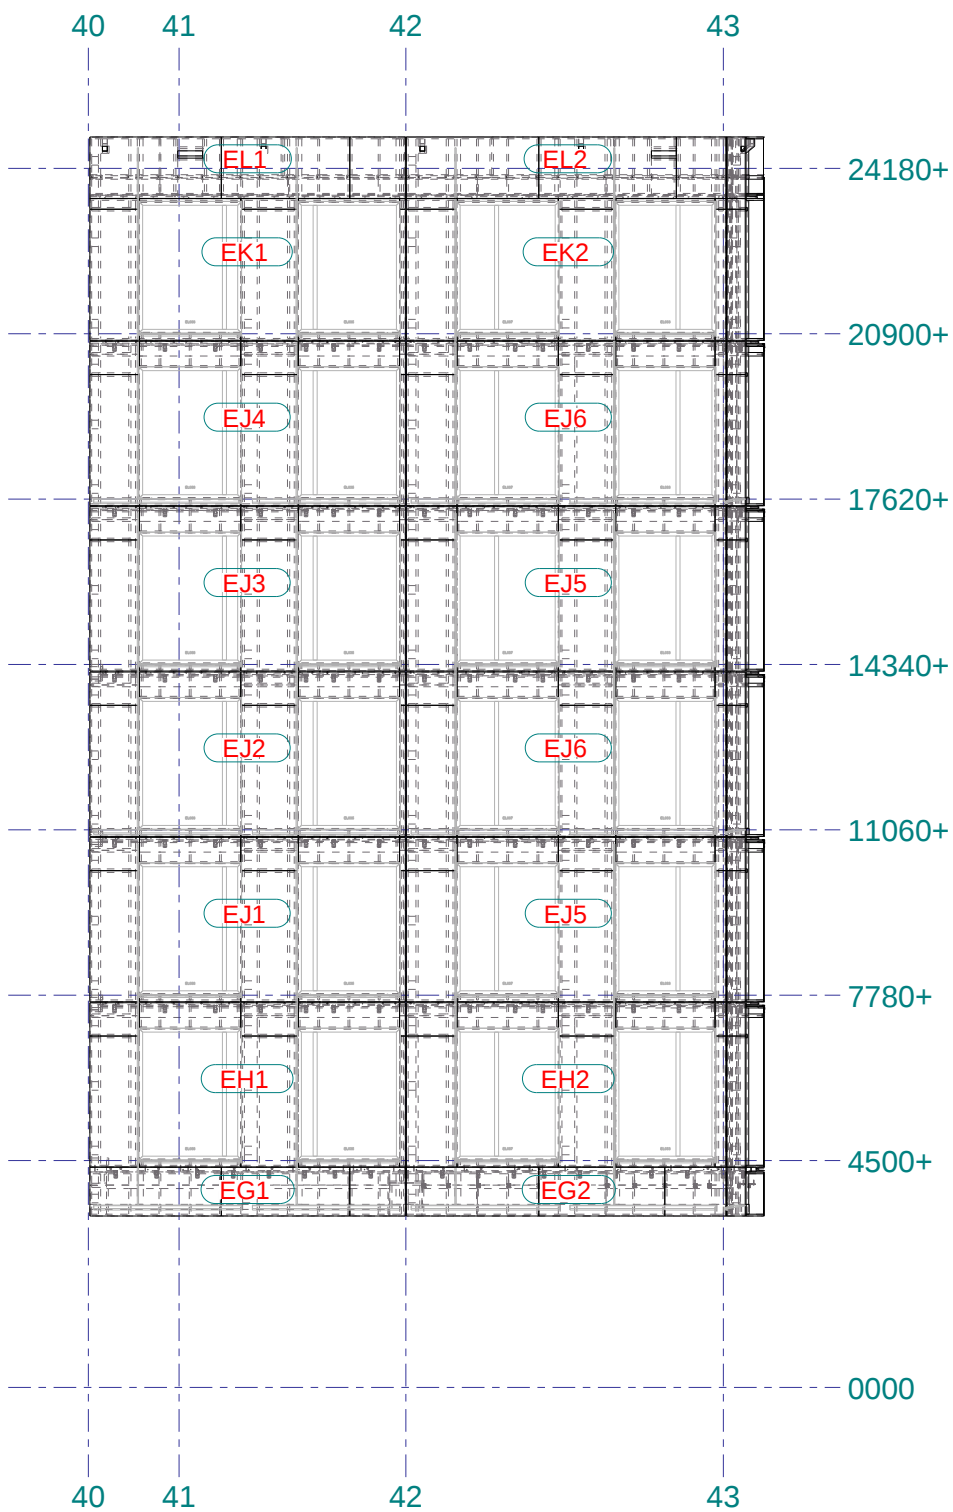


Bd.Cd as R
1:150

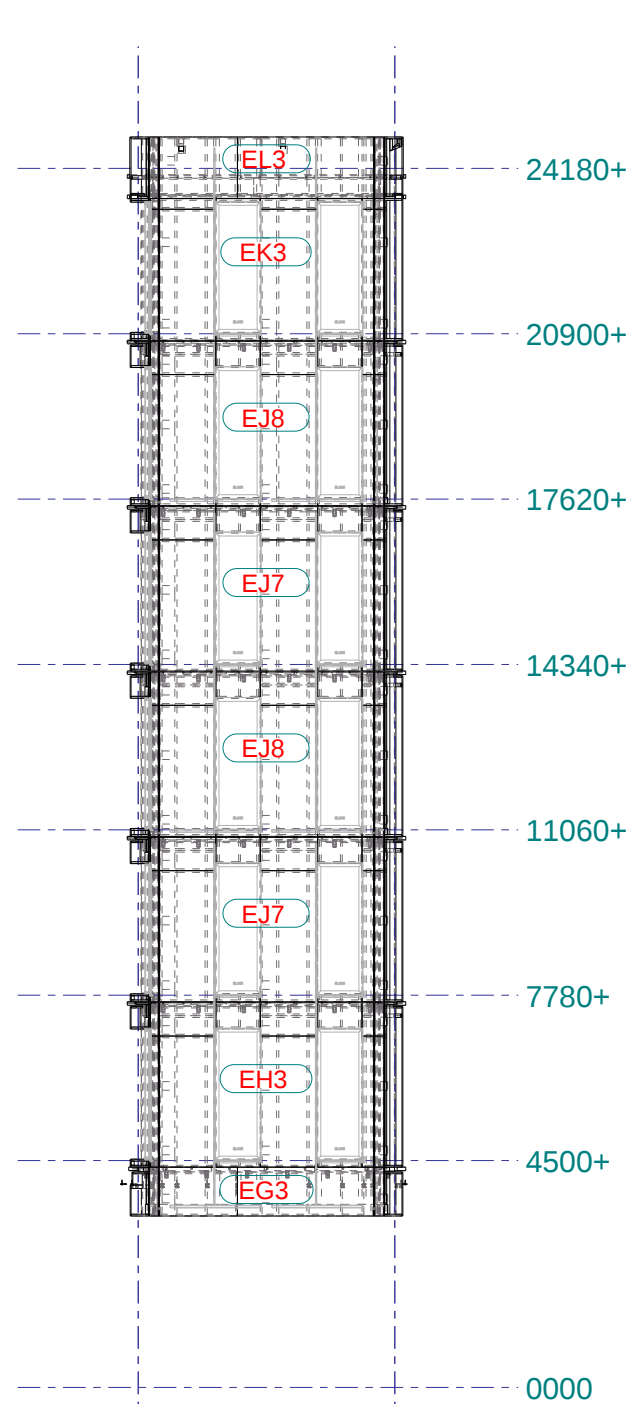

Bd.Cd Tussengevel as R-44
1:150

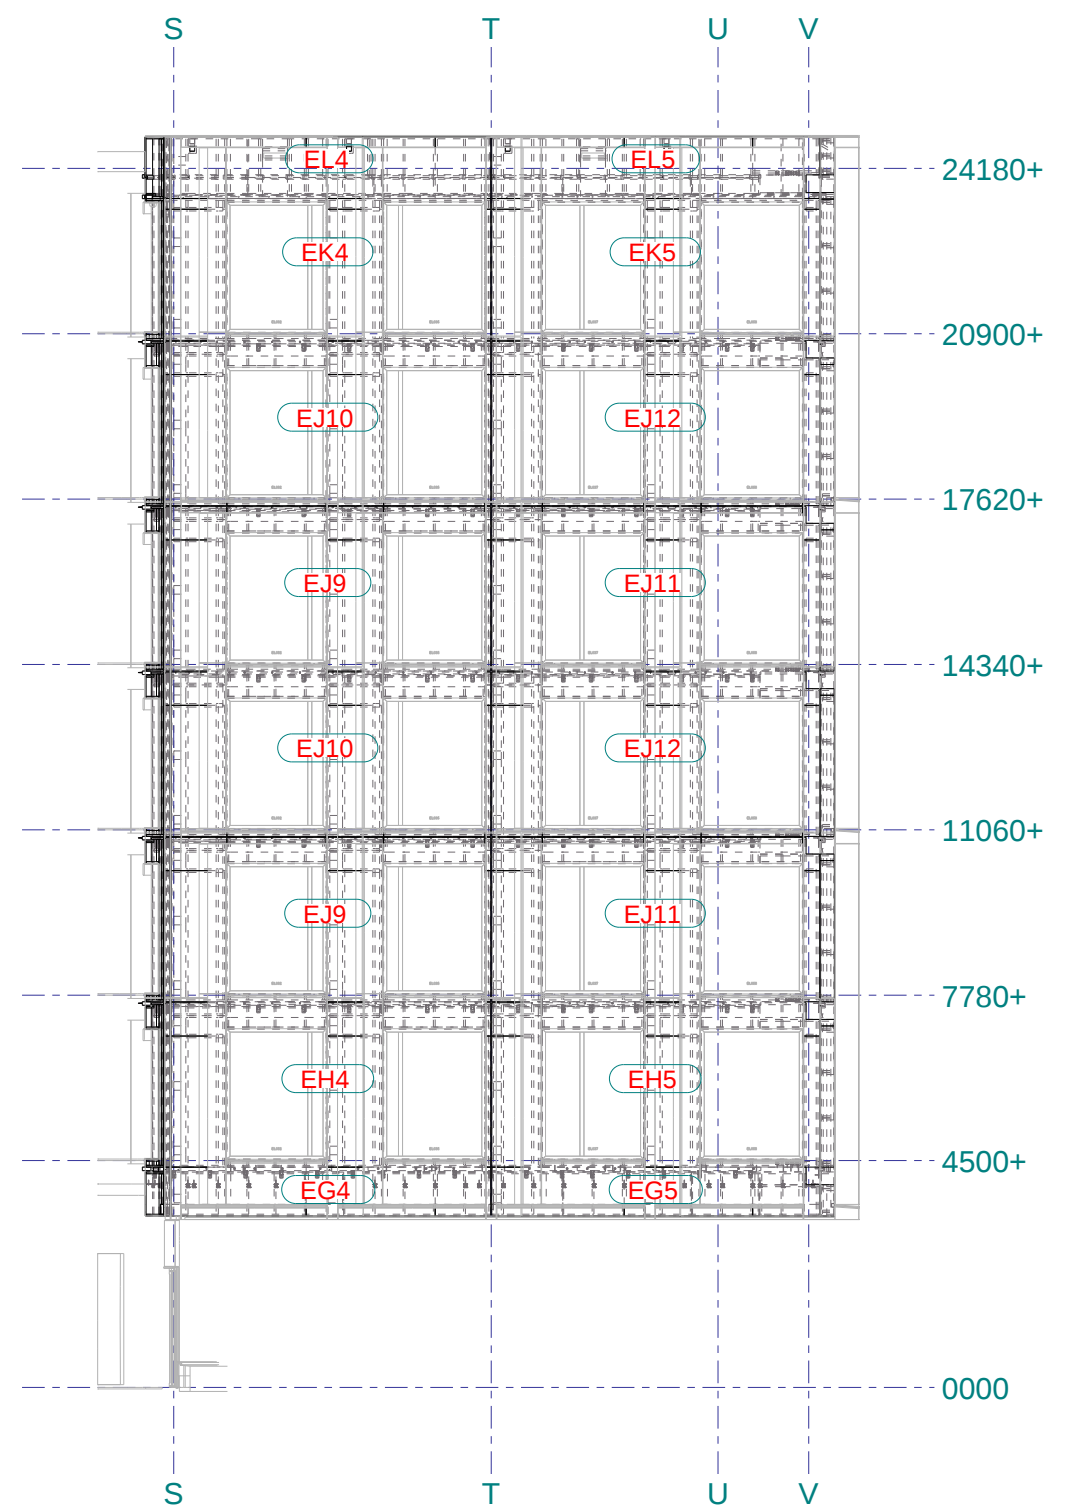


Bd.Cd as 44
1:150

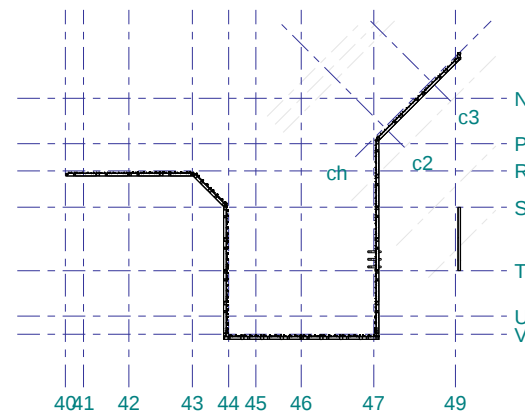


Overzicht, 1:750




Opdrachtgever: BAM Bouw en Techniek B.V.	Getekend: L.A.
Werk: Herontw. ABN-AMRO, Foppingadreef, A'dam	Datum: 06-11-2024
Betreft: Bouwdeel Cd - Gevelaanzichten (1)	Schaal: 1:150 1:750
Projectnummer: 220160	Tekeningnummer: G [31]
	Formaat: A3

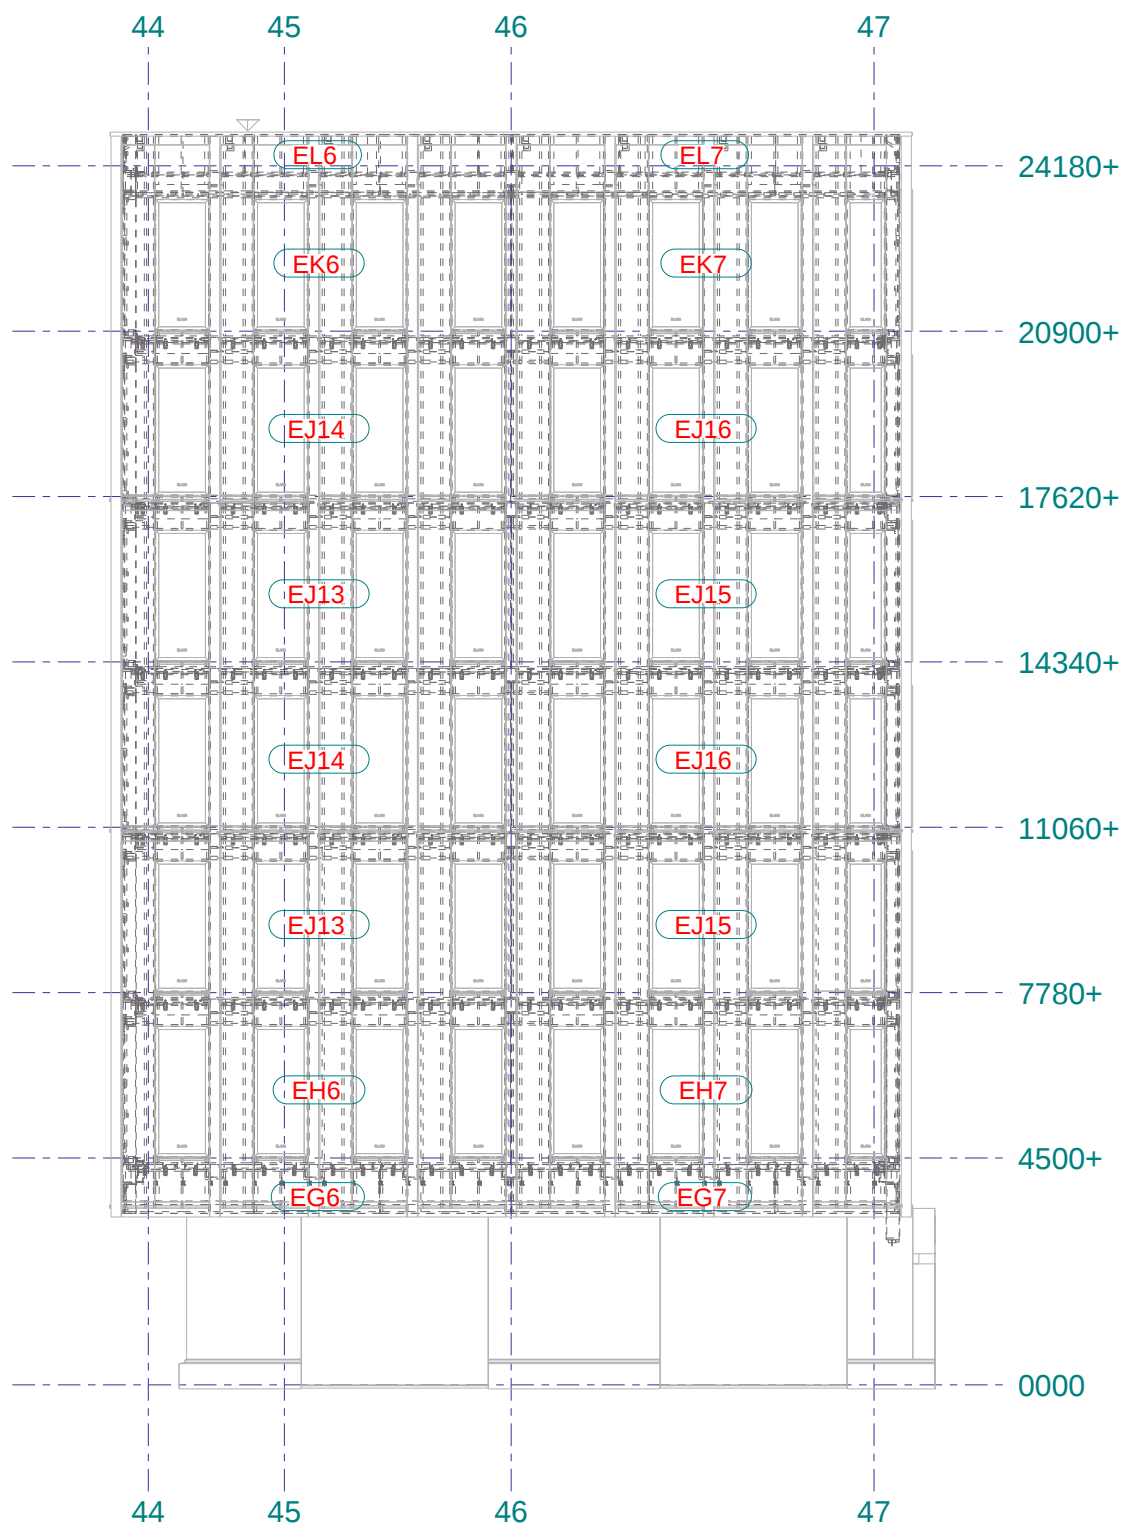

Bd.Cd as V
1:150

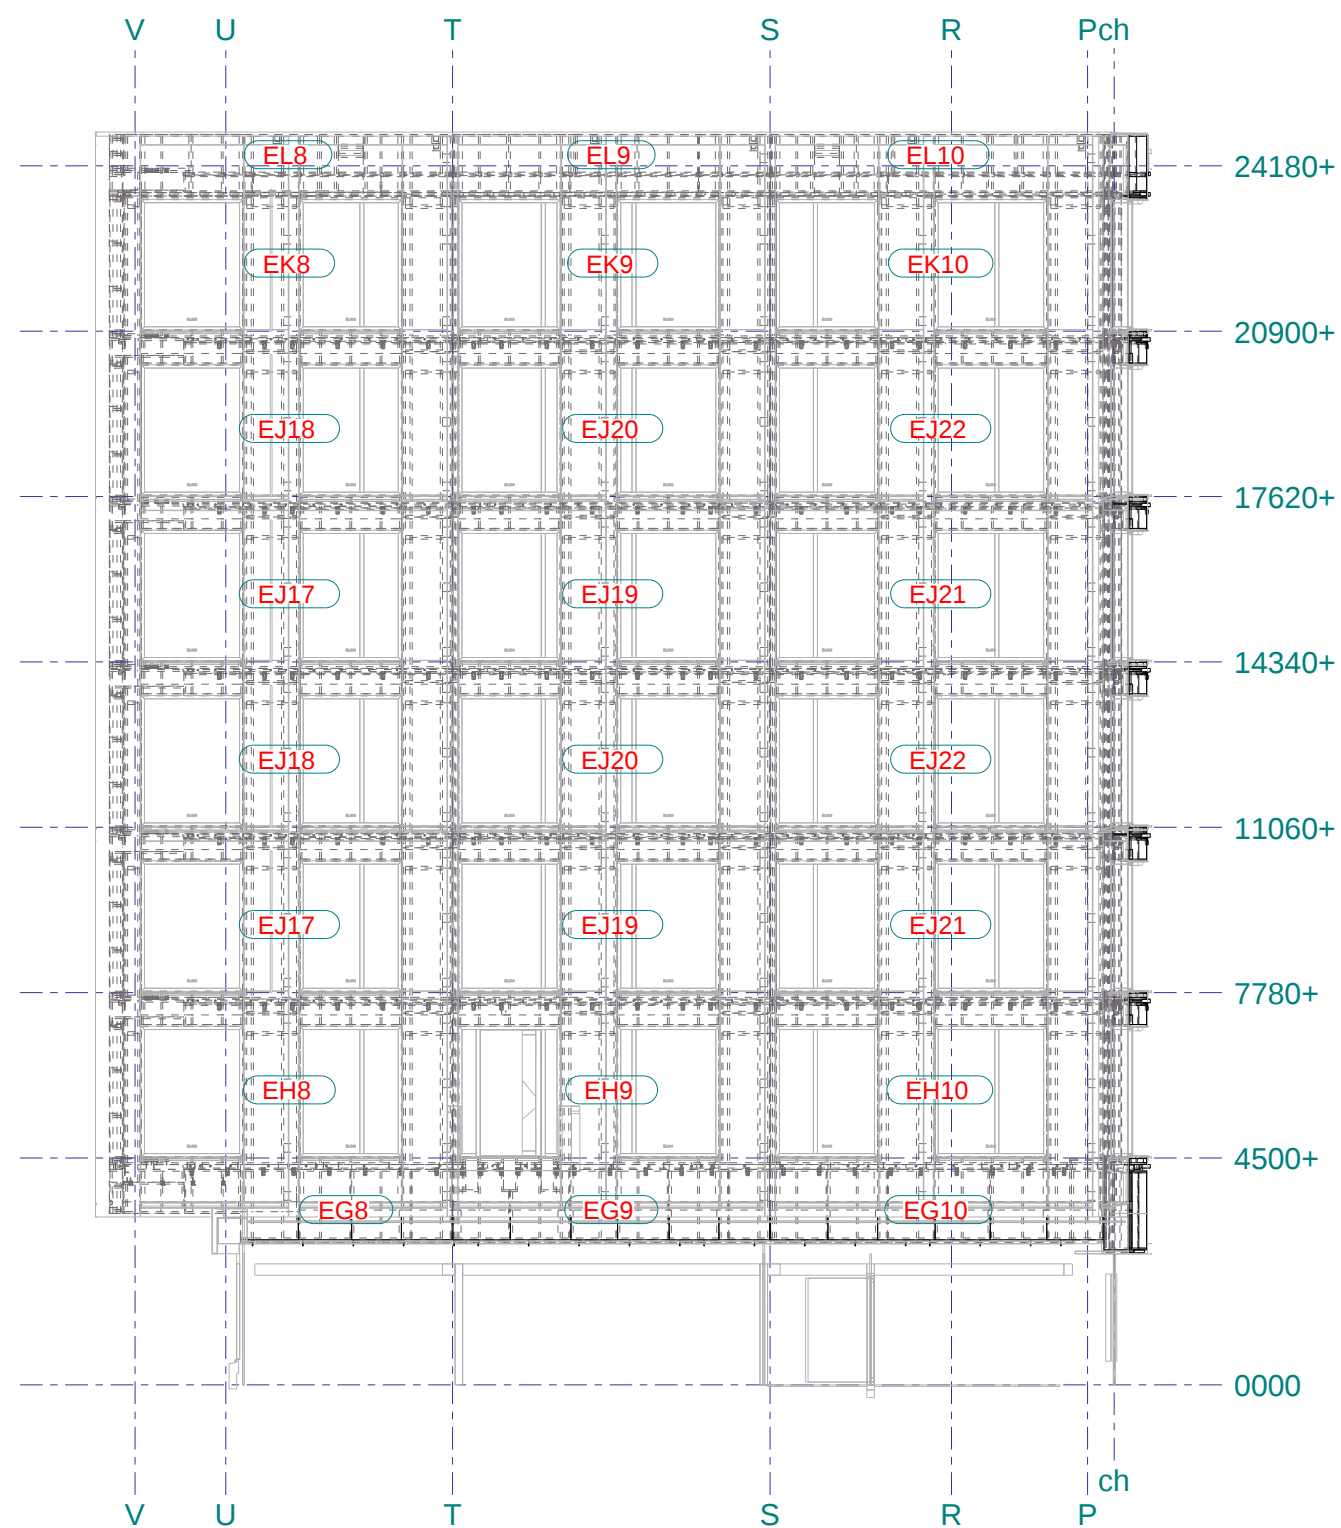


Bd.Cd as 47
1:150

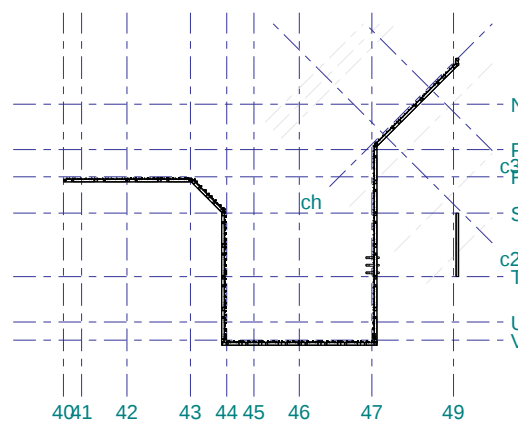


Overzicht, 1:750




Opdrachtgever: BAM Bouw en Techniek B.V.		Getekend: L.A.
Werk: Herontw. ABN-AMRO, Foppingadreef, A'dam		Datum: 22-11-2024
Betreft: Bouwdeel Cd - Gevelaanzichten (2)		Schaal: 1:0 1:150 1:750
Projectnummer: 220160	Tekeningnummer: G [32]	Formaat: A3

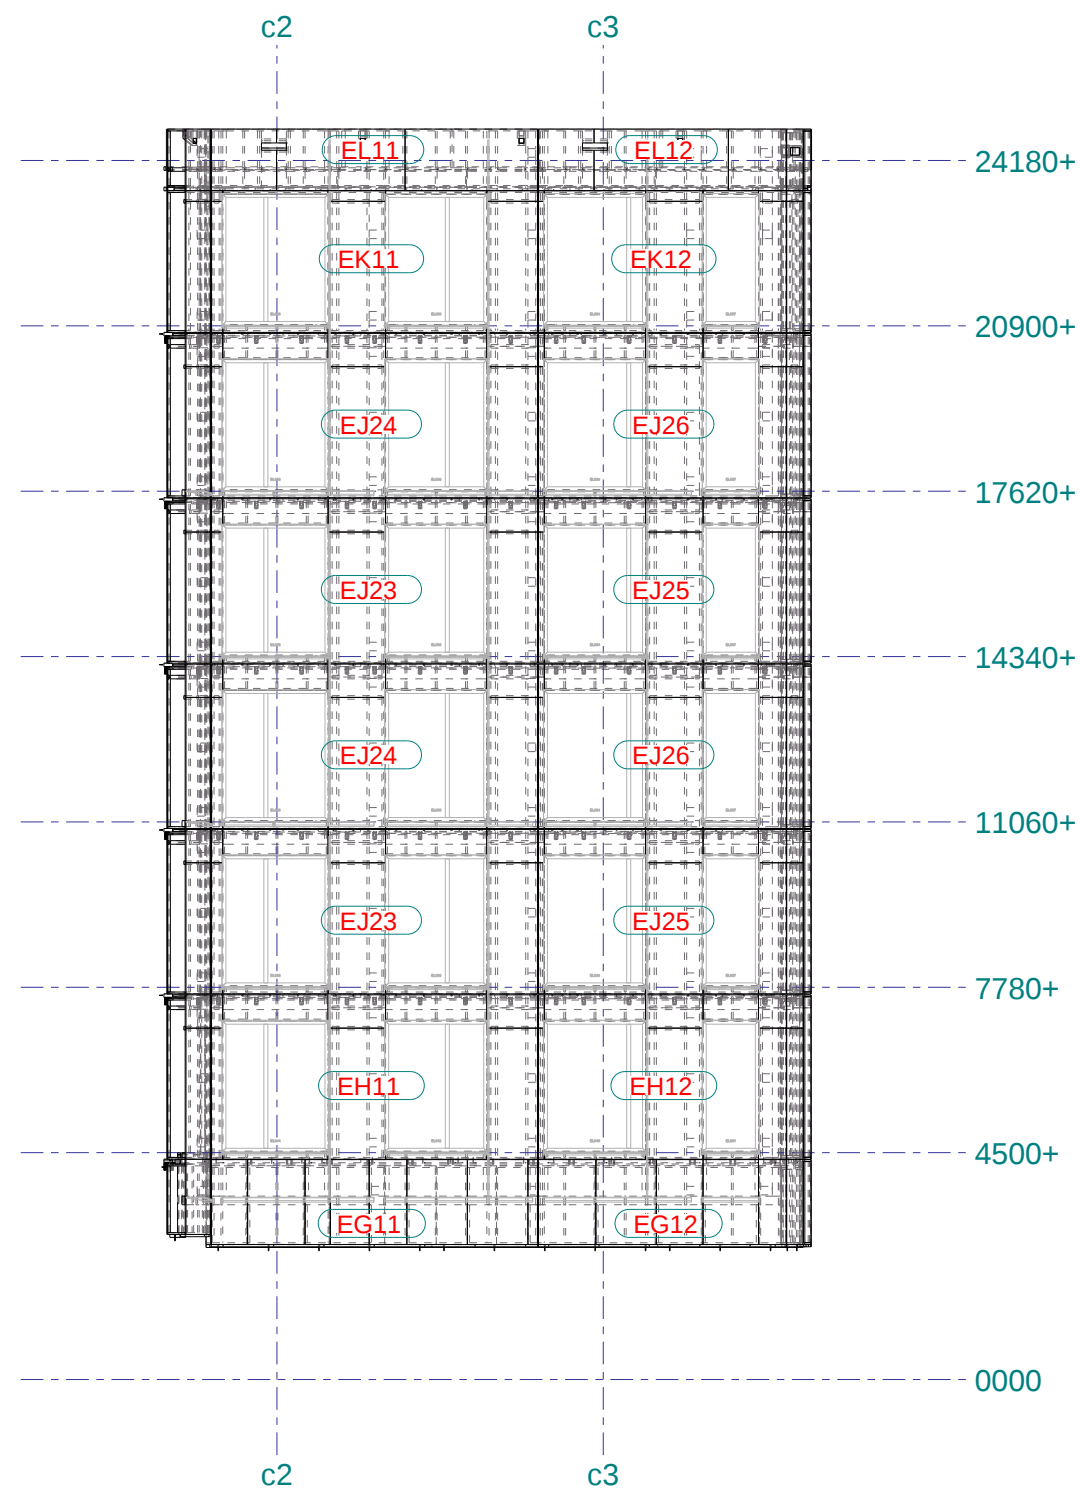


Bd.Cd as ch
1:150

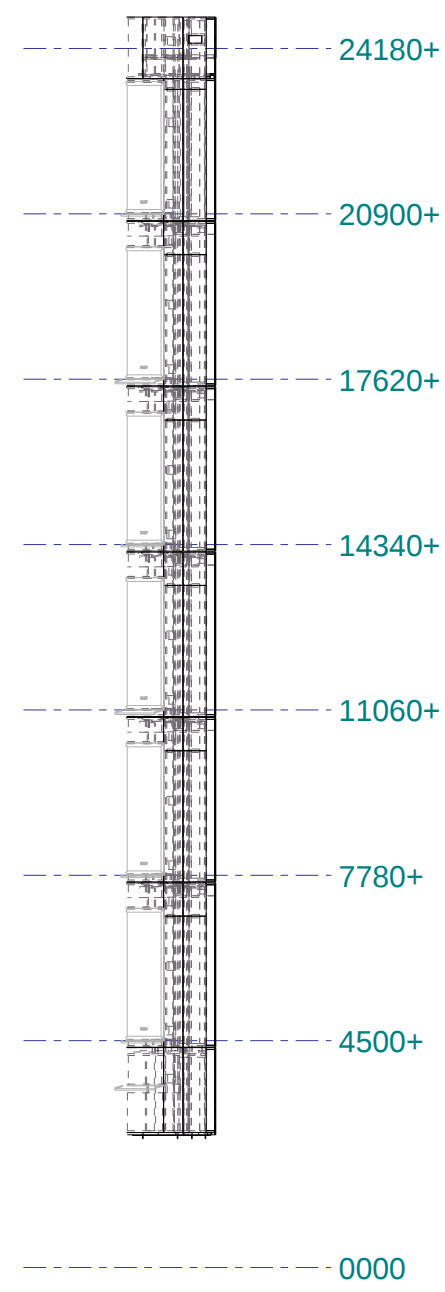

dsn A - A, 1:150

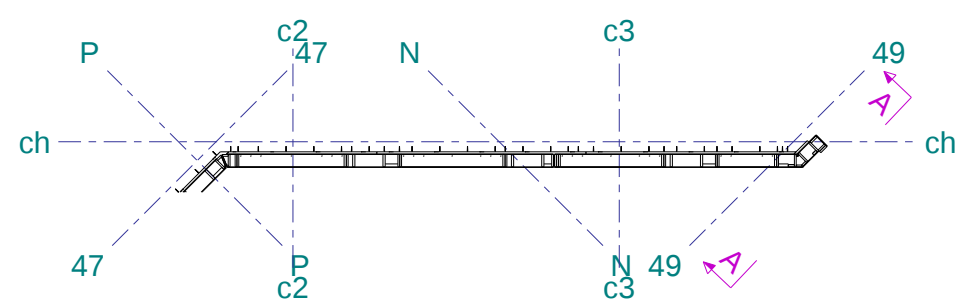

dsn A - A, 1:150

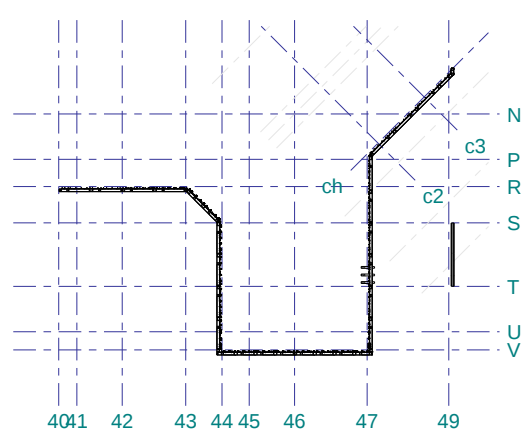

Overzicht, 1:750



Opdrachtgever: BAM Bouw en Techniek B.V.		Getekend: L.A.
Werk: Herontw. ABN-AMRO, Foppingadreef, A'dam		Datum: 06-11-2024
Betreft: Bouwdeel Cd - Gevelaanzichten (3)		Schaal: 1:150 1:750
Projectnummer: 220160	Tekeningnummer: G [33]	Formaat: A3