



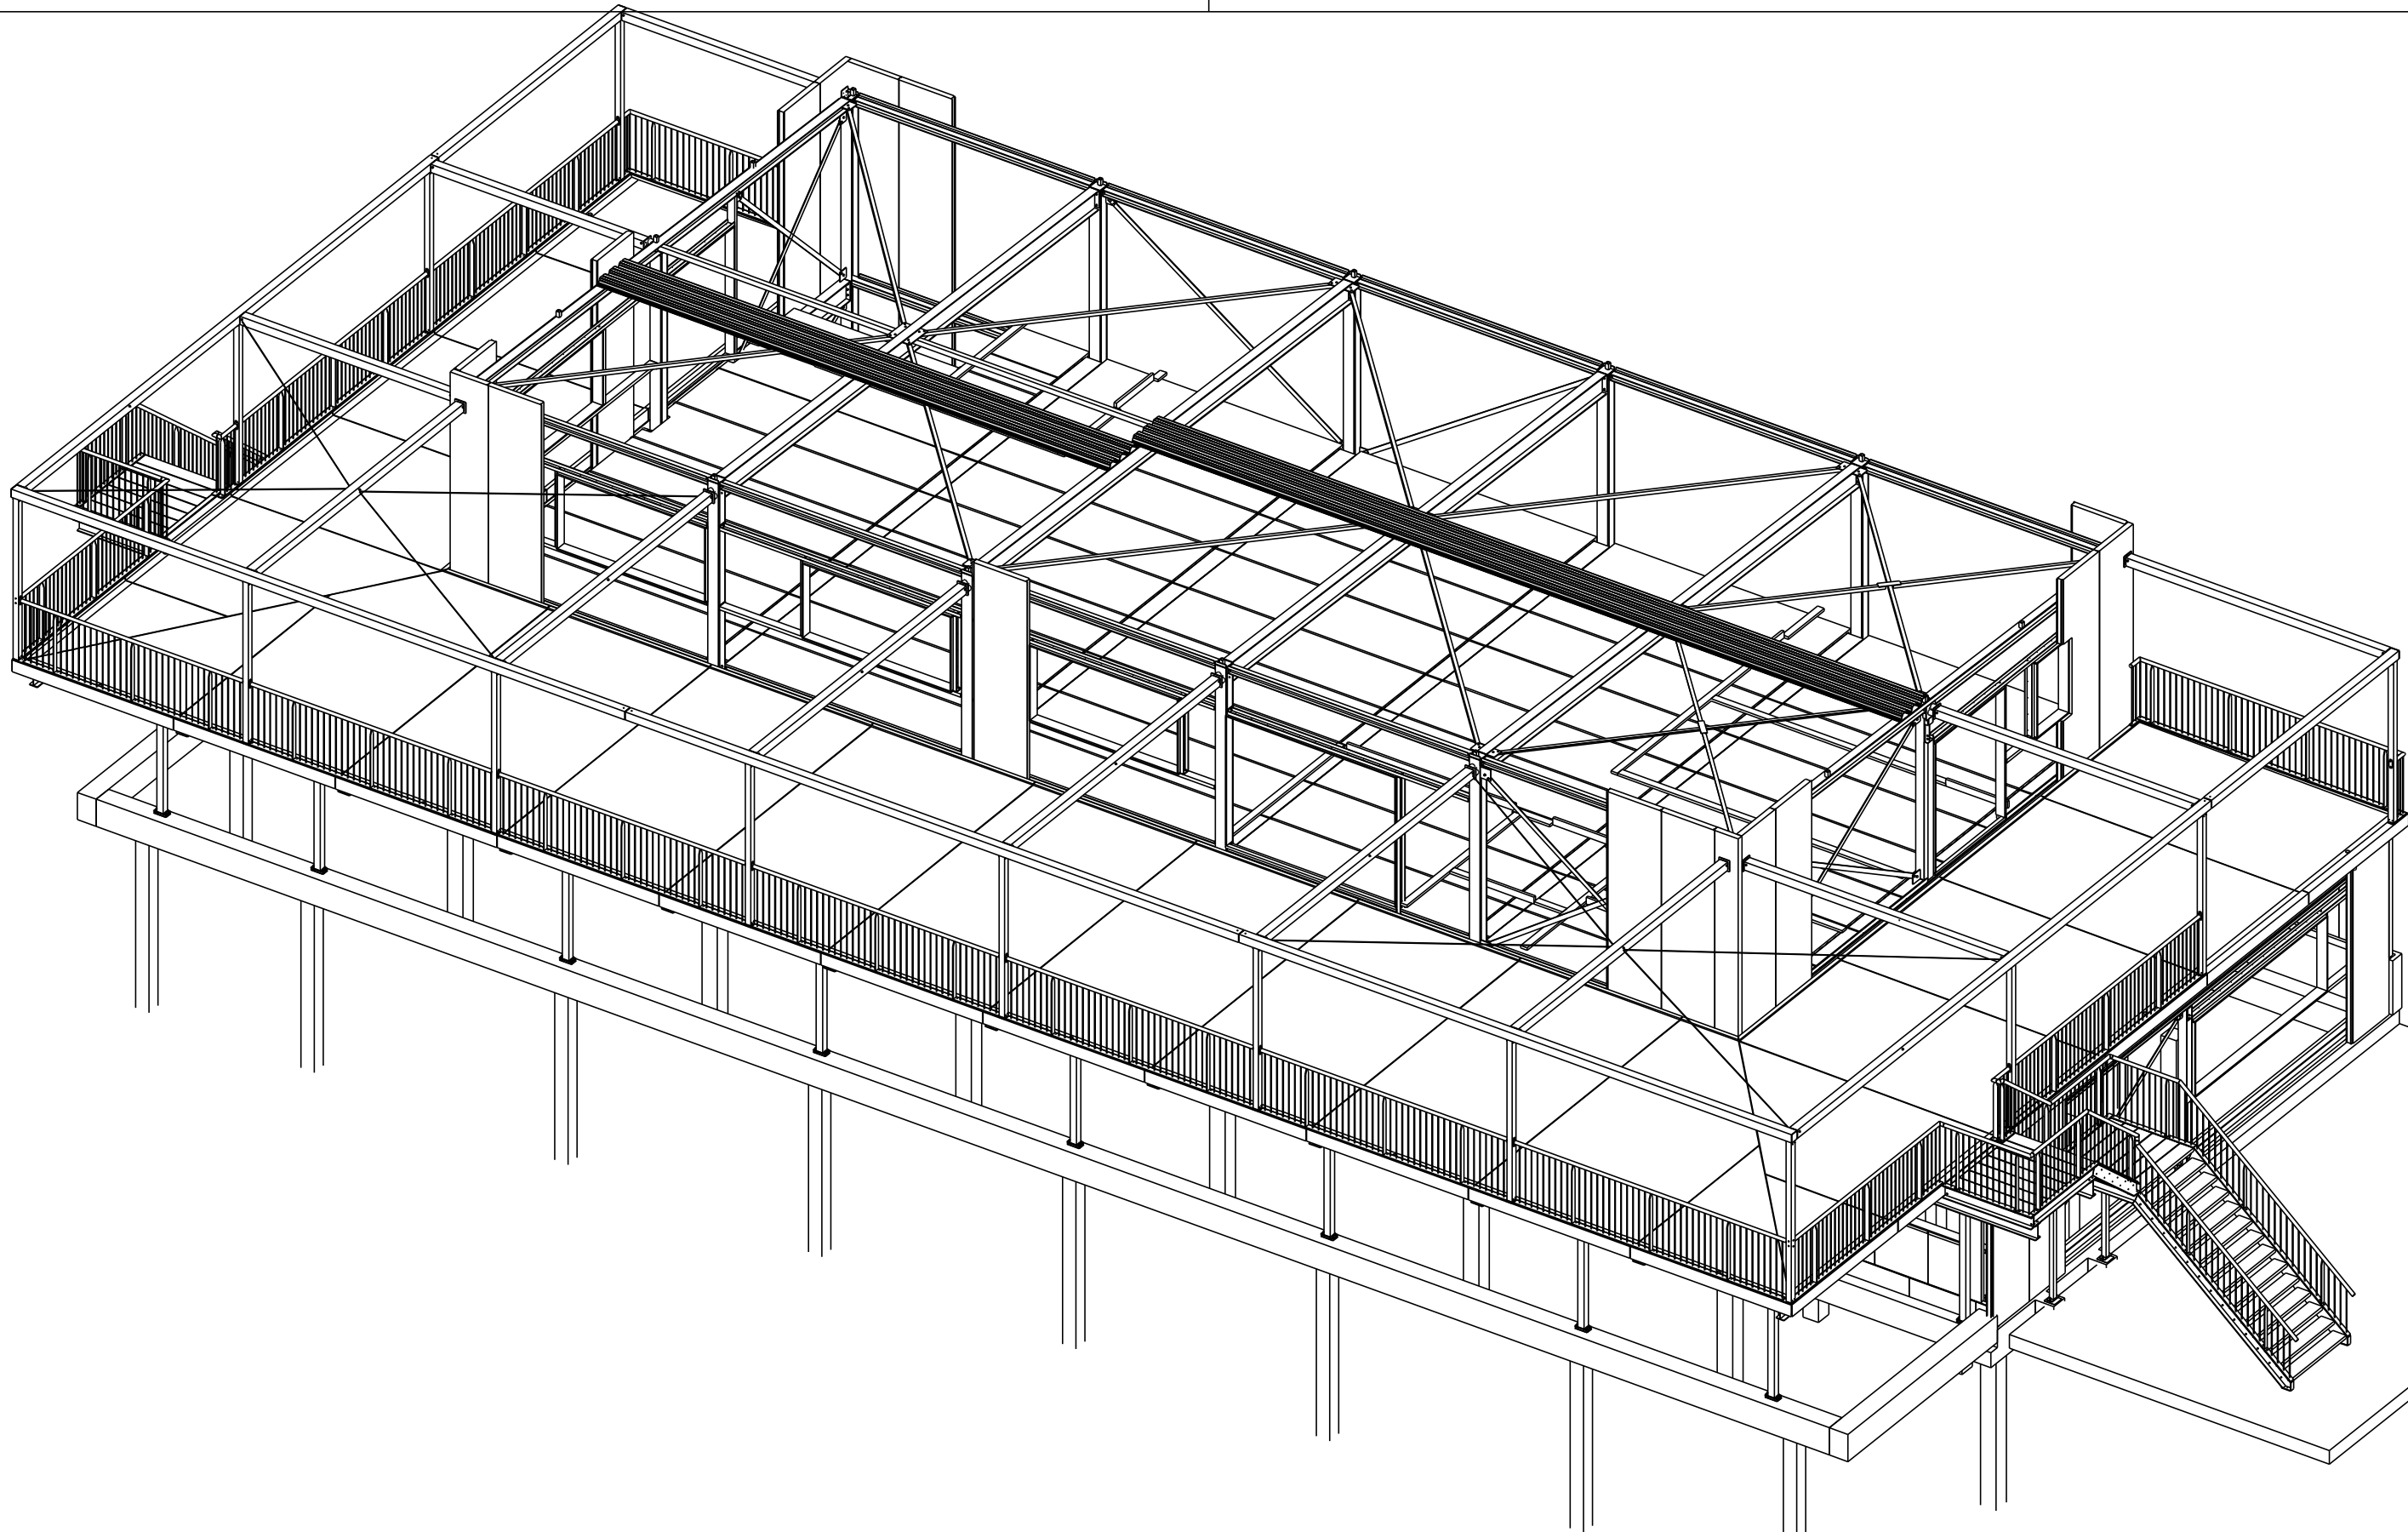

+0
1:100

REVISIE	REVISIE OMSCHRIJVING	GET.	REV. DATUM
MATERIAALKWALITEIT: S235JR KOKERS: S235JR TENZIJ ANDERS VERMELD			
LASSEN: minimaal a=4mm BOUTKWALITEIT: 8.8 TENZIJ ANDERS VERMELD			
WERK: Kartencentrum Lelystad			Get.:
ONDERWERP: 3-D totaal			Formaat: A3
OPDRACHTGEVER: Boxebeld bouwadvies			Executieklassse:
BOUWADRES: Talingweg 89 8218 NX Lelystad			
DOKMAN BOUW EN STAAL B.V. Dokman bouw en staal B.V. Johannalaan 48 8111 AX Heeten Tel: 0613-155-832		WERKNUMMER: 14224-04	PROJECTIE:
		TEKENING NO.: G [1]	REVISIE:

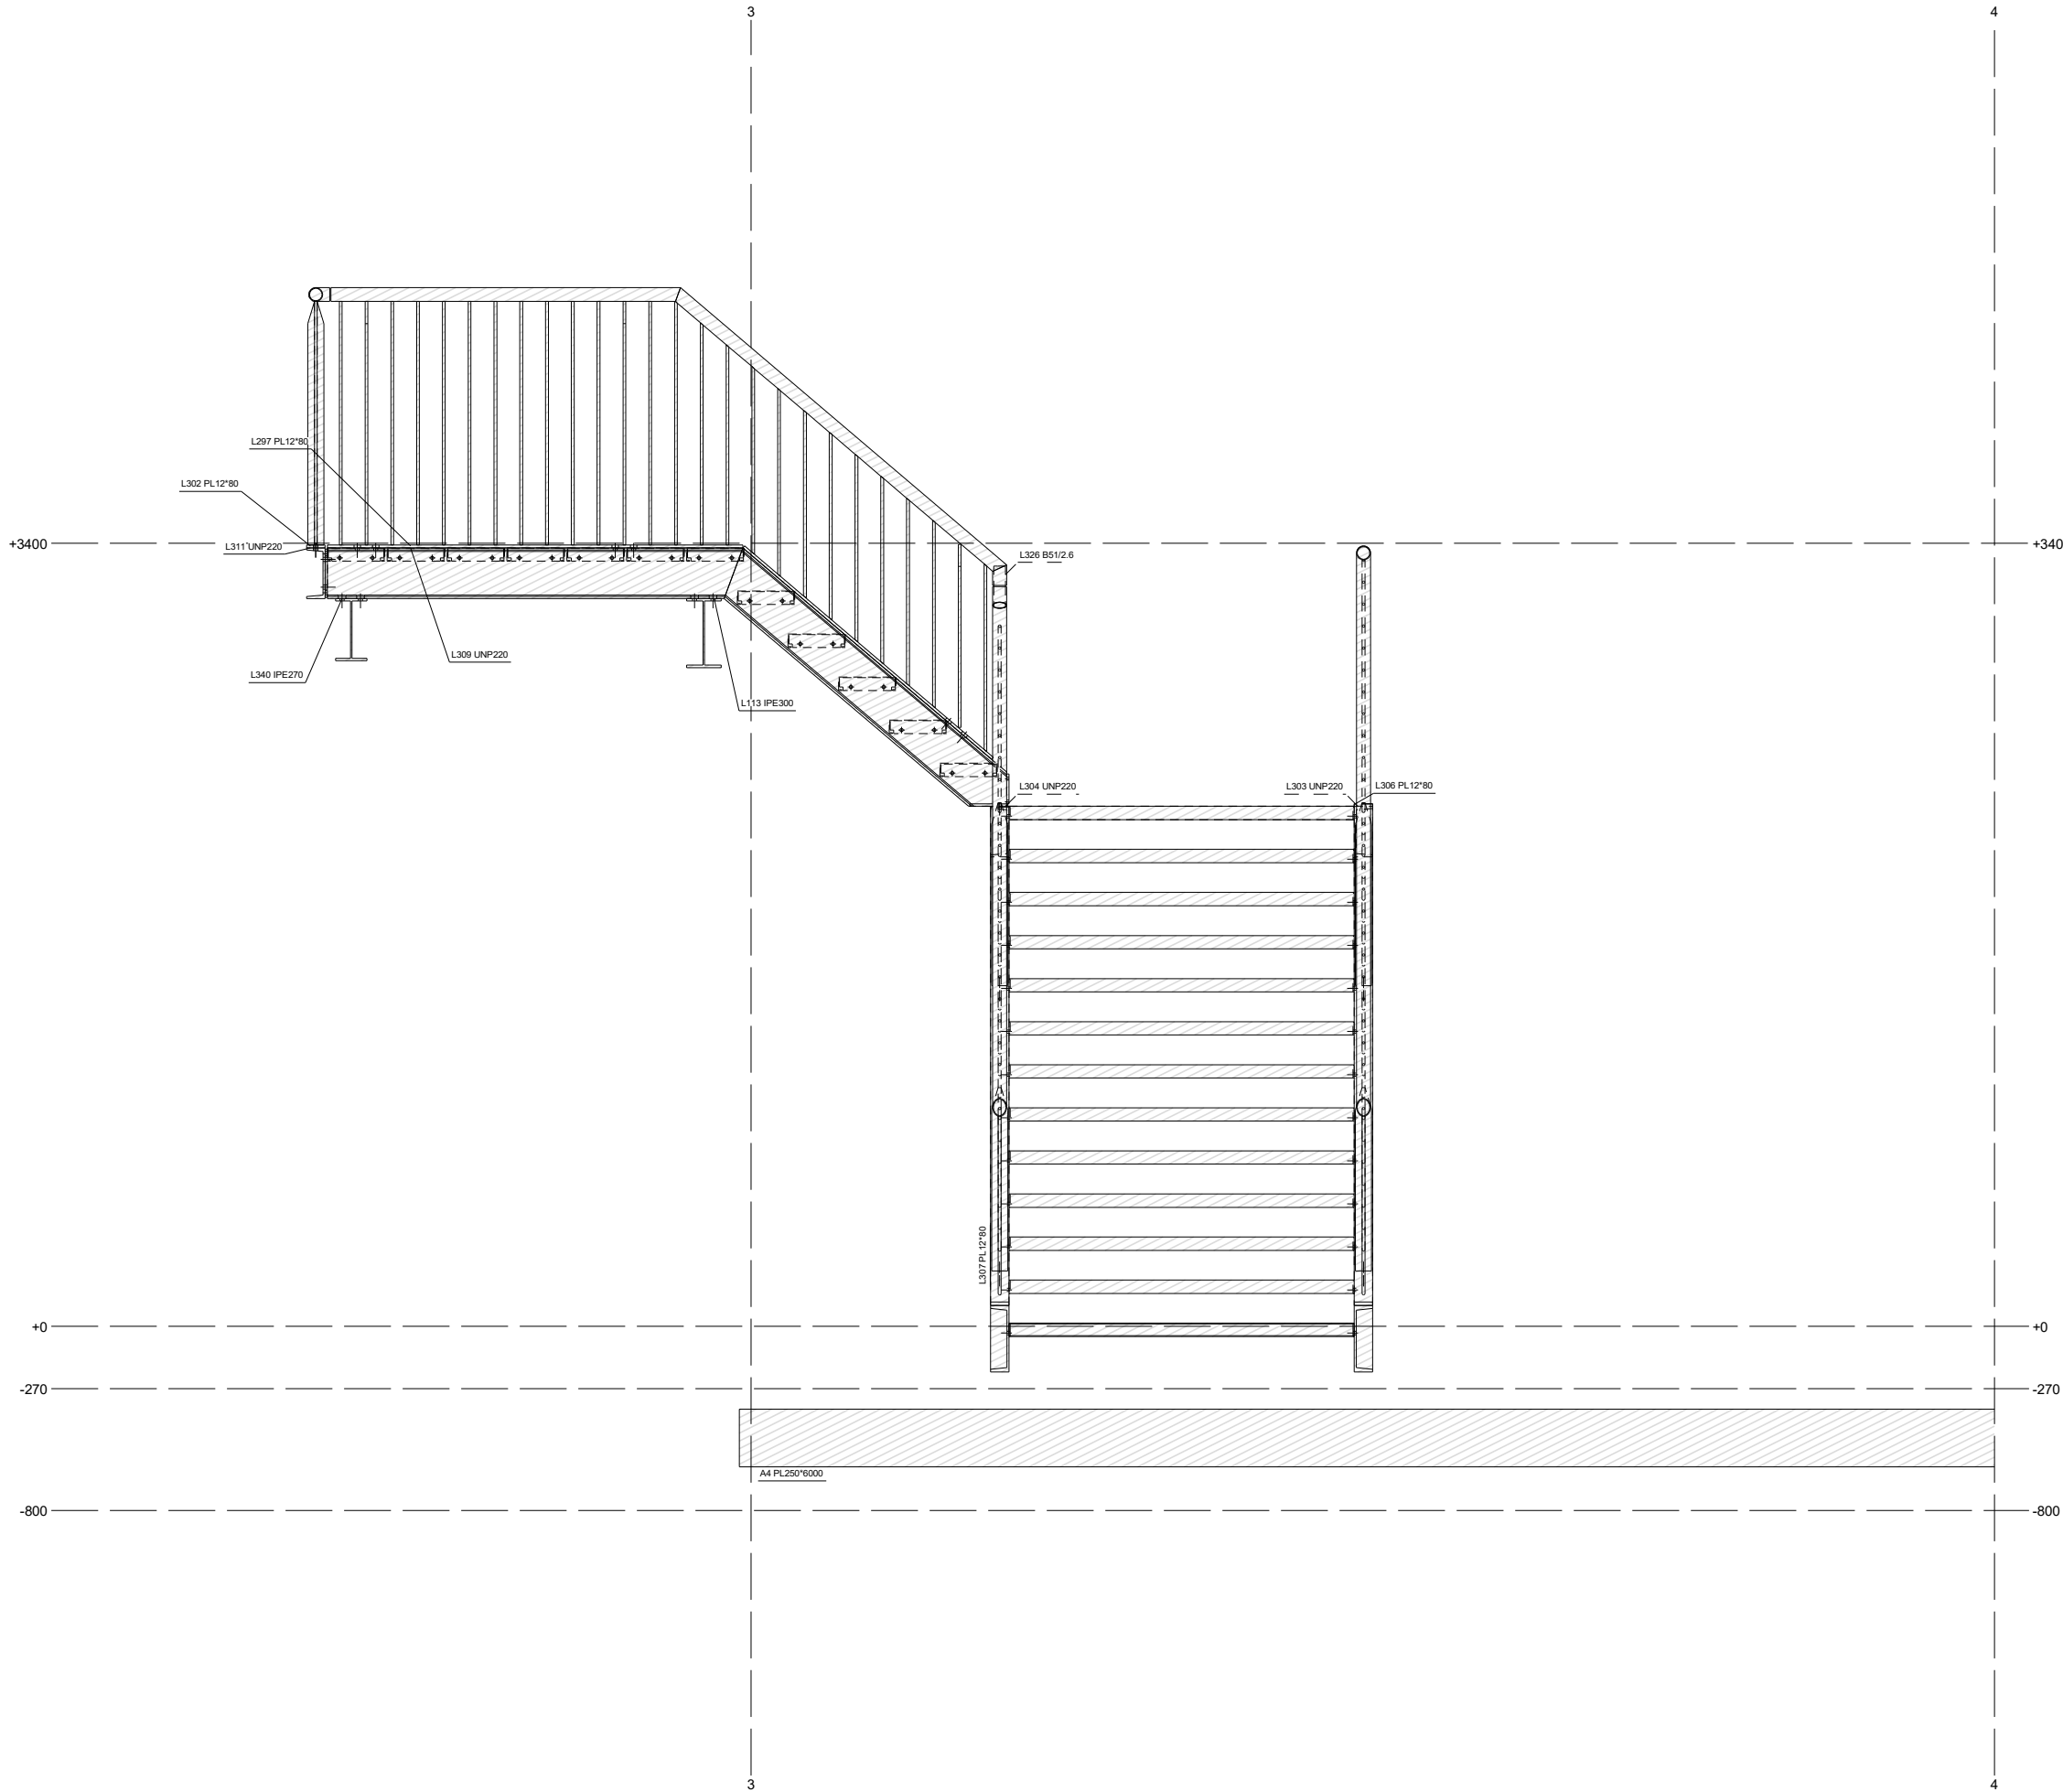


Aanzicht as J
1:15

REVISIE	REVISIE OMSCHRIJVING	GET.	REV.	DATUM
MATERIAALKWALITEIT: S235JR	KOKERS: S235JR	TENZIJ ANDERS VERMELD		
LASSEN: minimaal a=4mm	BOUTKWALITEIT: 8.8	TENZIJ ANDERS VERMELD		
WERK: Kartencentrum Lelystad		Get.:		
ONDERWERP: aanzicht as J		Formaat: A1		
OPDRACHTGEVER: Boxebeld bouwadvies		Executieklaas:		
BOUWADRES: Talingweg 89 8218 NX Lelystad		WERKNUMMER:	PROJECTIE:	
		14224-04		
		TEKENING NO.:	REVISIE:	
		G [2]		

DOKMAN
BOUW EN STAAL B.V.

Dokman bouw en staal B.V.
Johannalaan 48
8111 AX Heeten
Tel: 0613-155-832

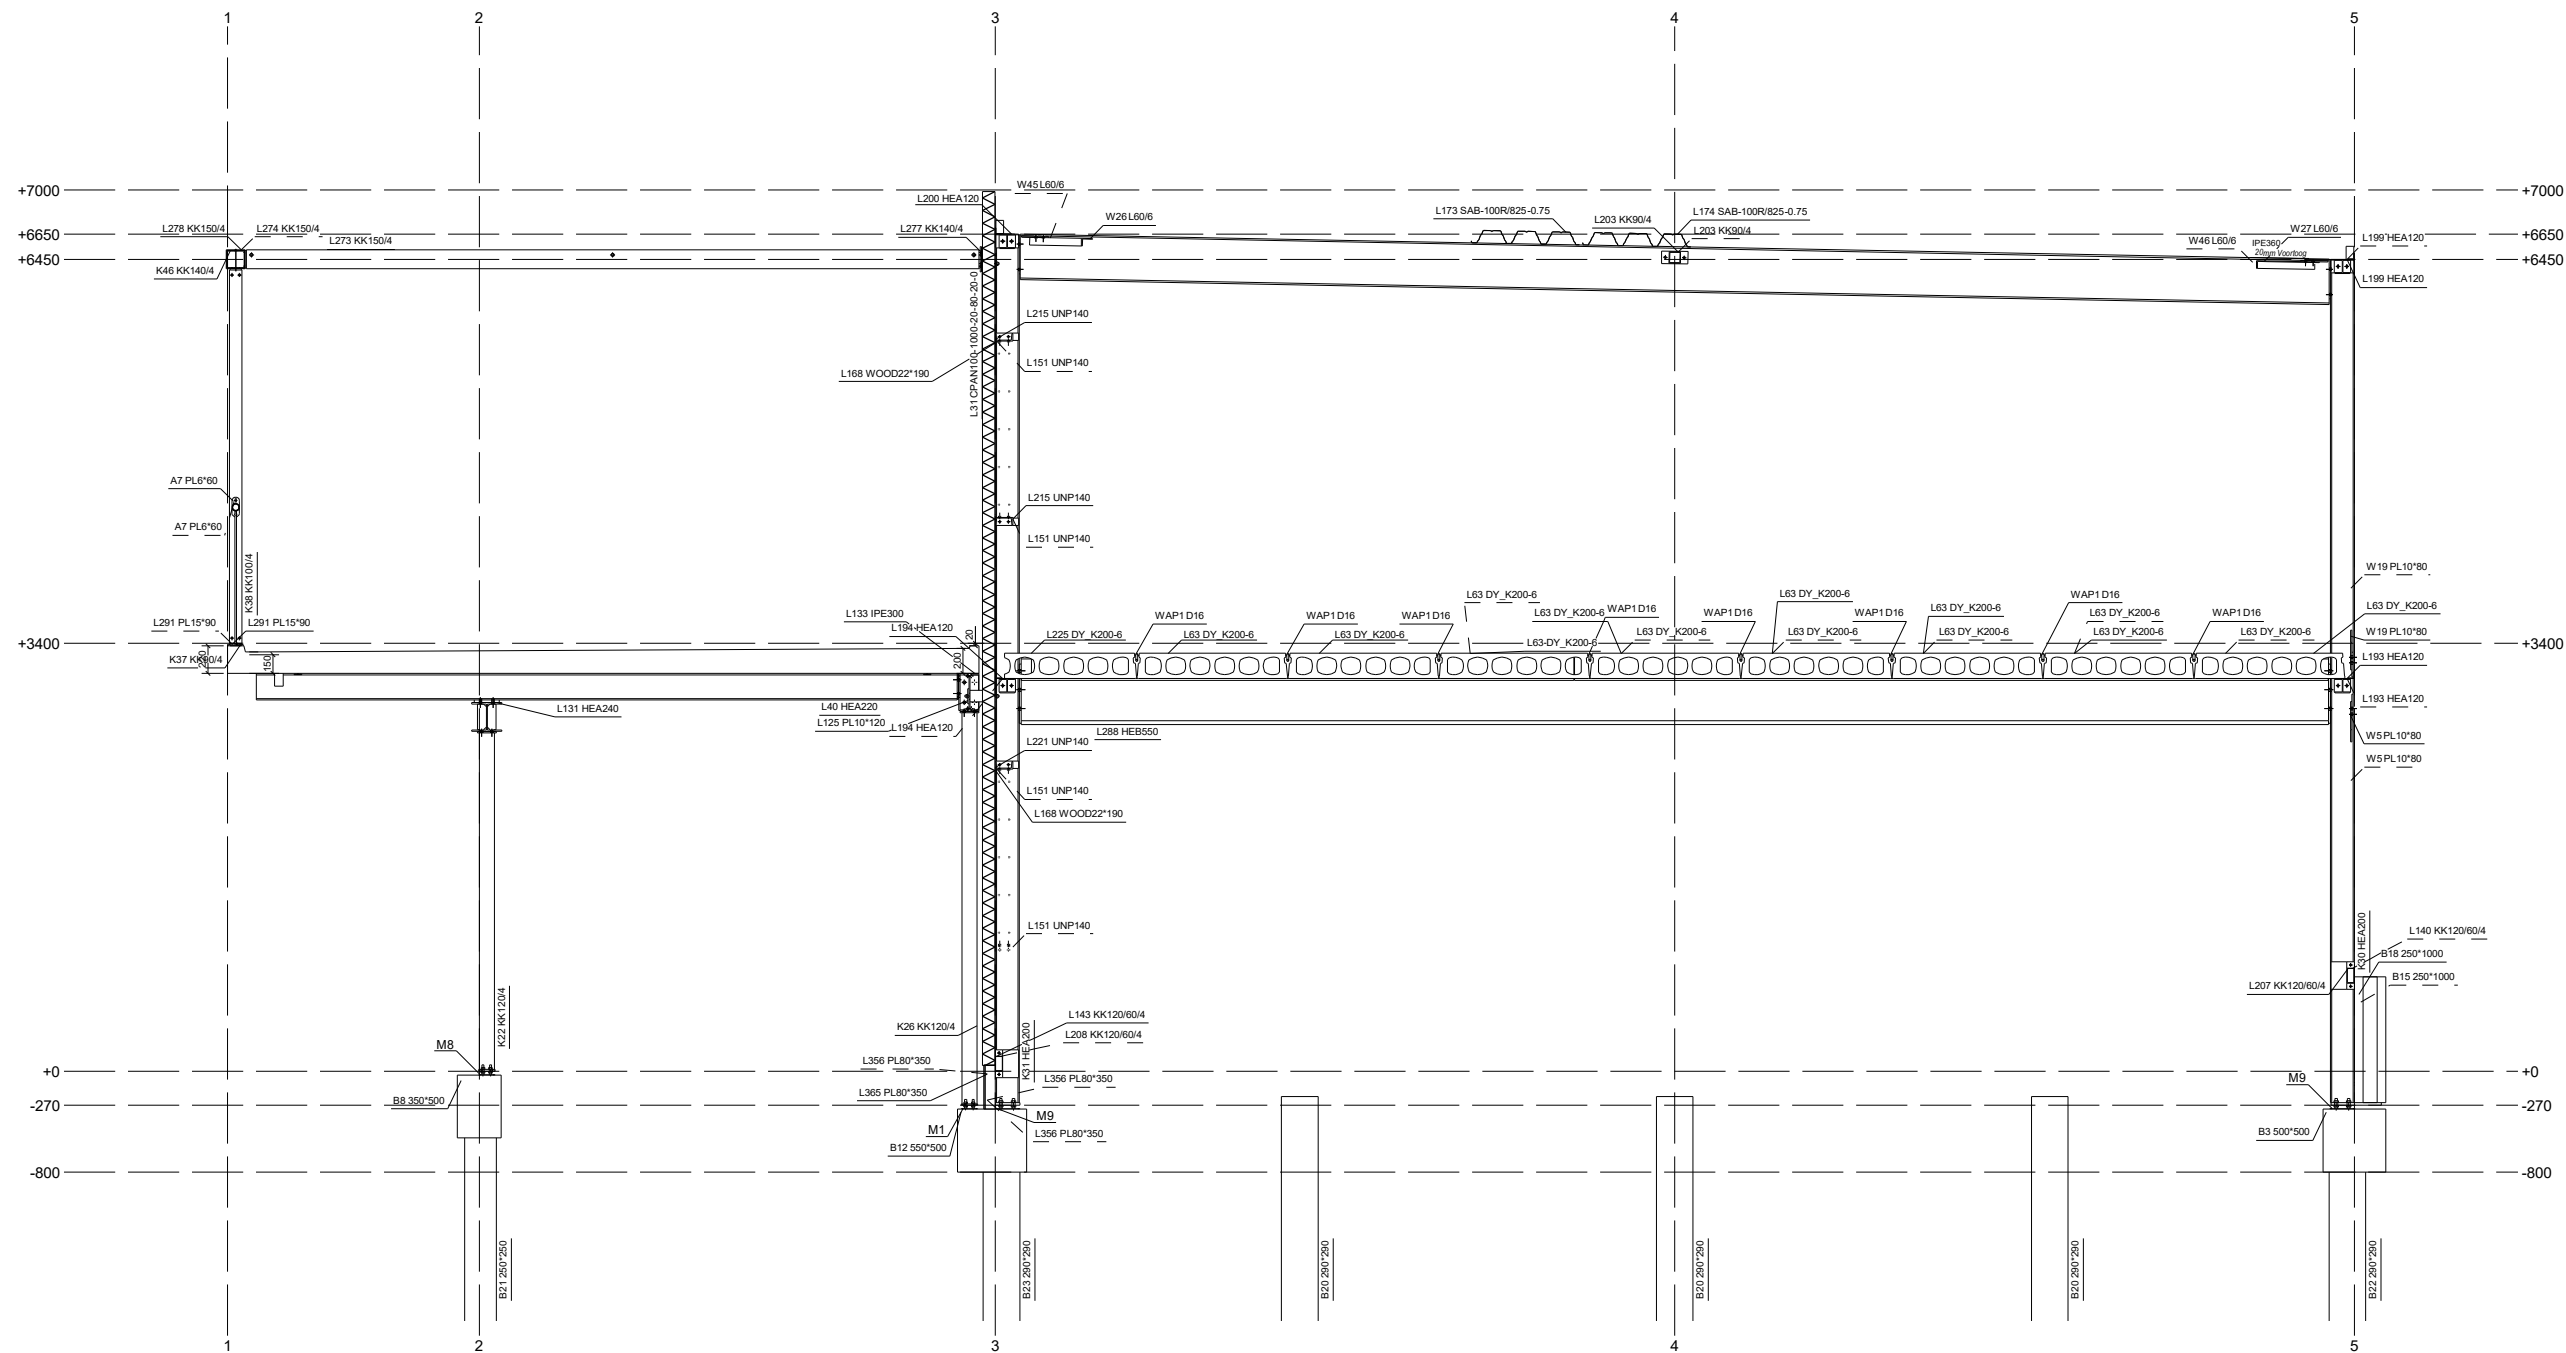


Aanzicht as E
1:30

REVISIE	REVISIE OMSCHRIJVING	GET.	REV. DATUM
MATERIAALKWALITEIT: S235JR	KOKERS: S235JR	TENZIJ ANDERS VERMELD	
LASSEN: minimaal a=4mm	BOUTKWALITEIT: 8.8	TENZIJ ANDERS VERMELD	
WERK: Kartencentrum Lelystad		Get.:	
OPDRACHTGEVER: Boxebeld bouwadvies		Formaat: A1	
BOUWADRES: Talingweg 89 8218 NX Lelystad		Executieklaas:	
WERKNUMMER: 14224-04		PROJECTIE:	
TEKENING NO.: G [7]		REVISIE:	

DOKMAN
BOUW EN STAAL B.V.

Dokman bouw en staal B.V.
Johannalaan 48
8111 AX Heeten
Tel: 0613-155-832

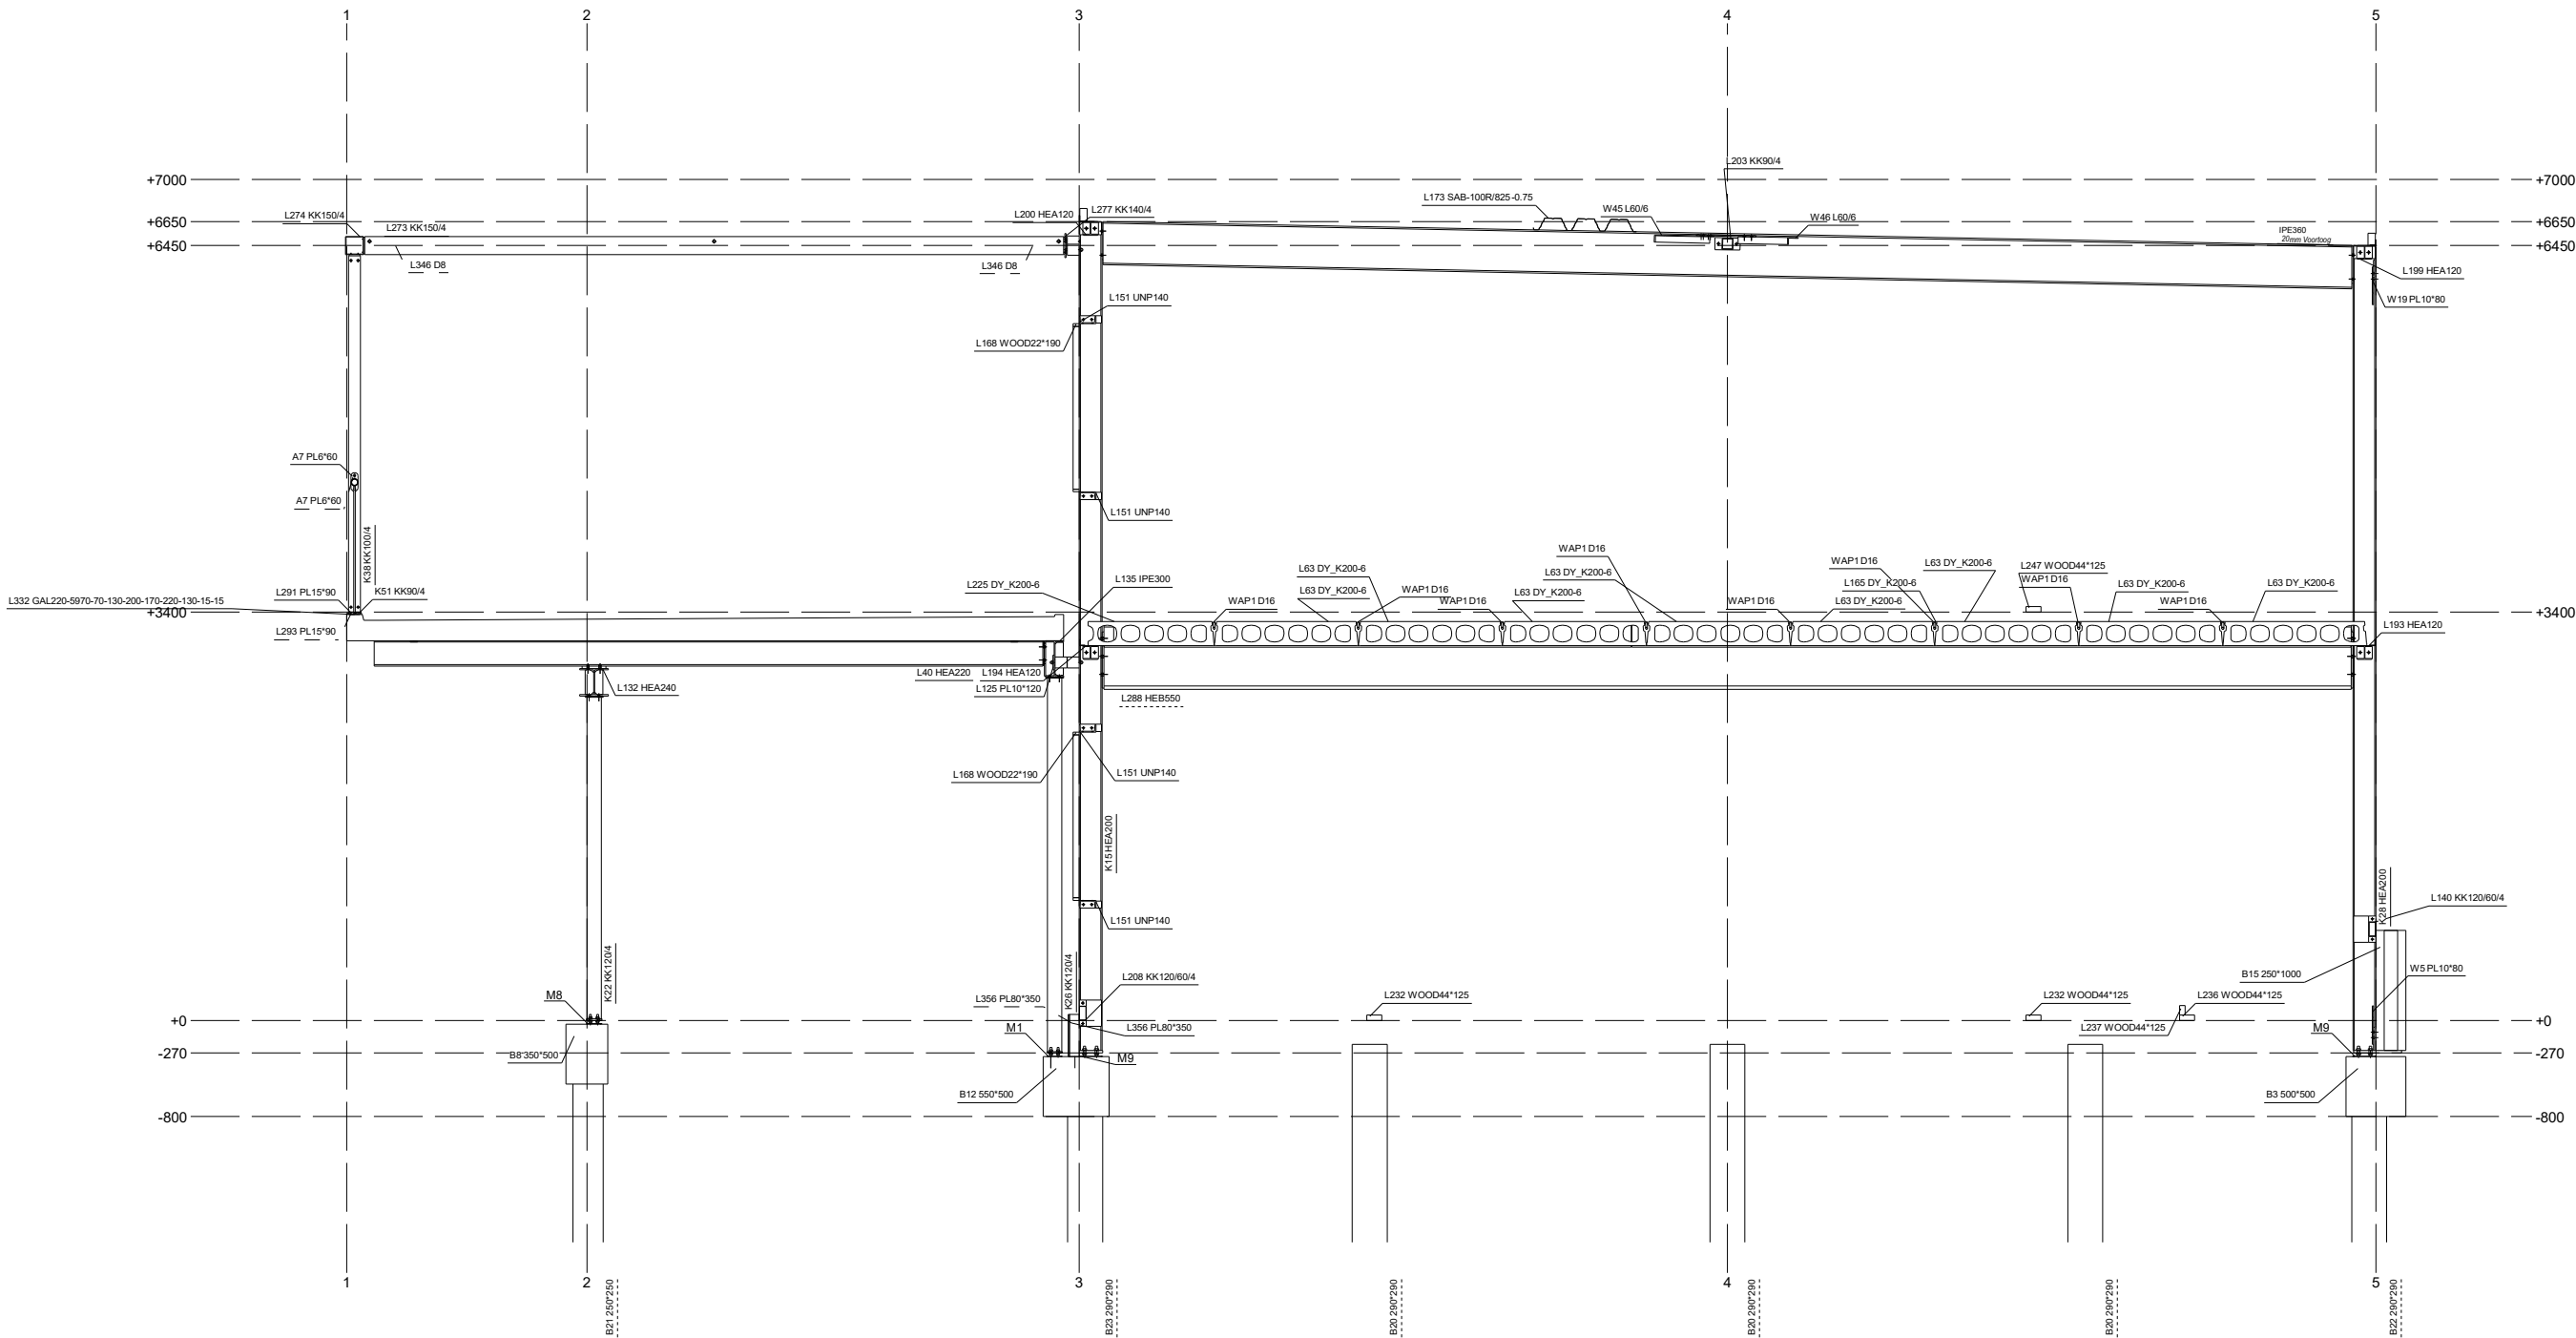


Aanzicht as D
1:30

REVISIE	REVISIE OMSCHRIJVING	GET.	REV. DATUM
MATERIAALKWALITEIT: S235JR	KOKERS: S235JR	TENZIJ ANDERS VERMELD	
LASSEN: minimaal a=4mm	BOUTKWALITEIT: 8.8	TENZIJ ANDERS VERMELD	
WERK: Kartencentrum Lelystad		Get.:	
ONDERWERP: aanzicht as D		Formaat: A1	
OPDRACHTGEVER: Boxebeld bouwadvies		Executieklass:	
BOUWADRES: Talingweg 89 8218 NX Lelystad		WERKNUMMER:	PROJECTIE:
		14224-04	
		TEKENING NO.:	REVISIE:
		G [8]	




Dokman bouw en staal B.V.
Johannalaan 48
8111 AX Heeten
Tel: 0613-155-832

Gesplot op: 25.02.2025 Model: boxebeld kartbaan Lelystad

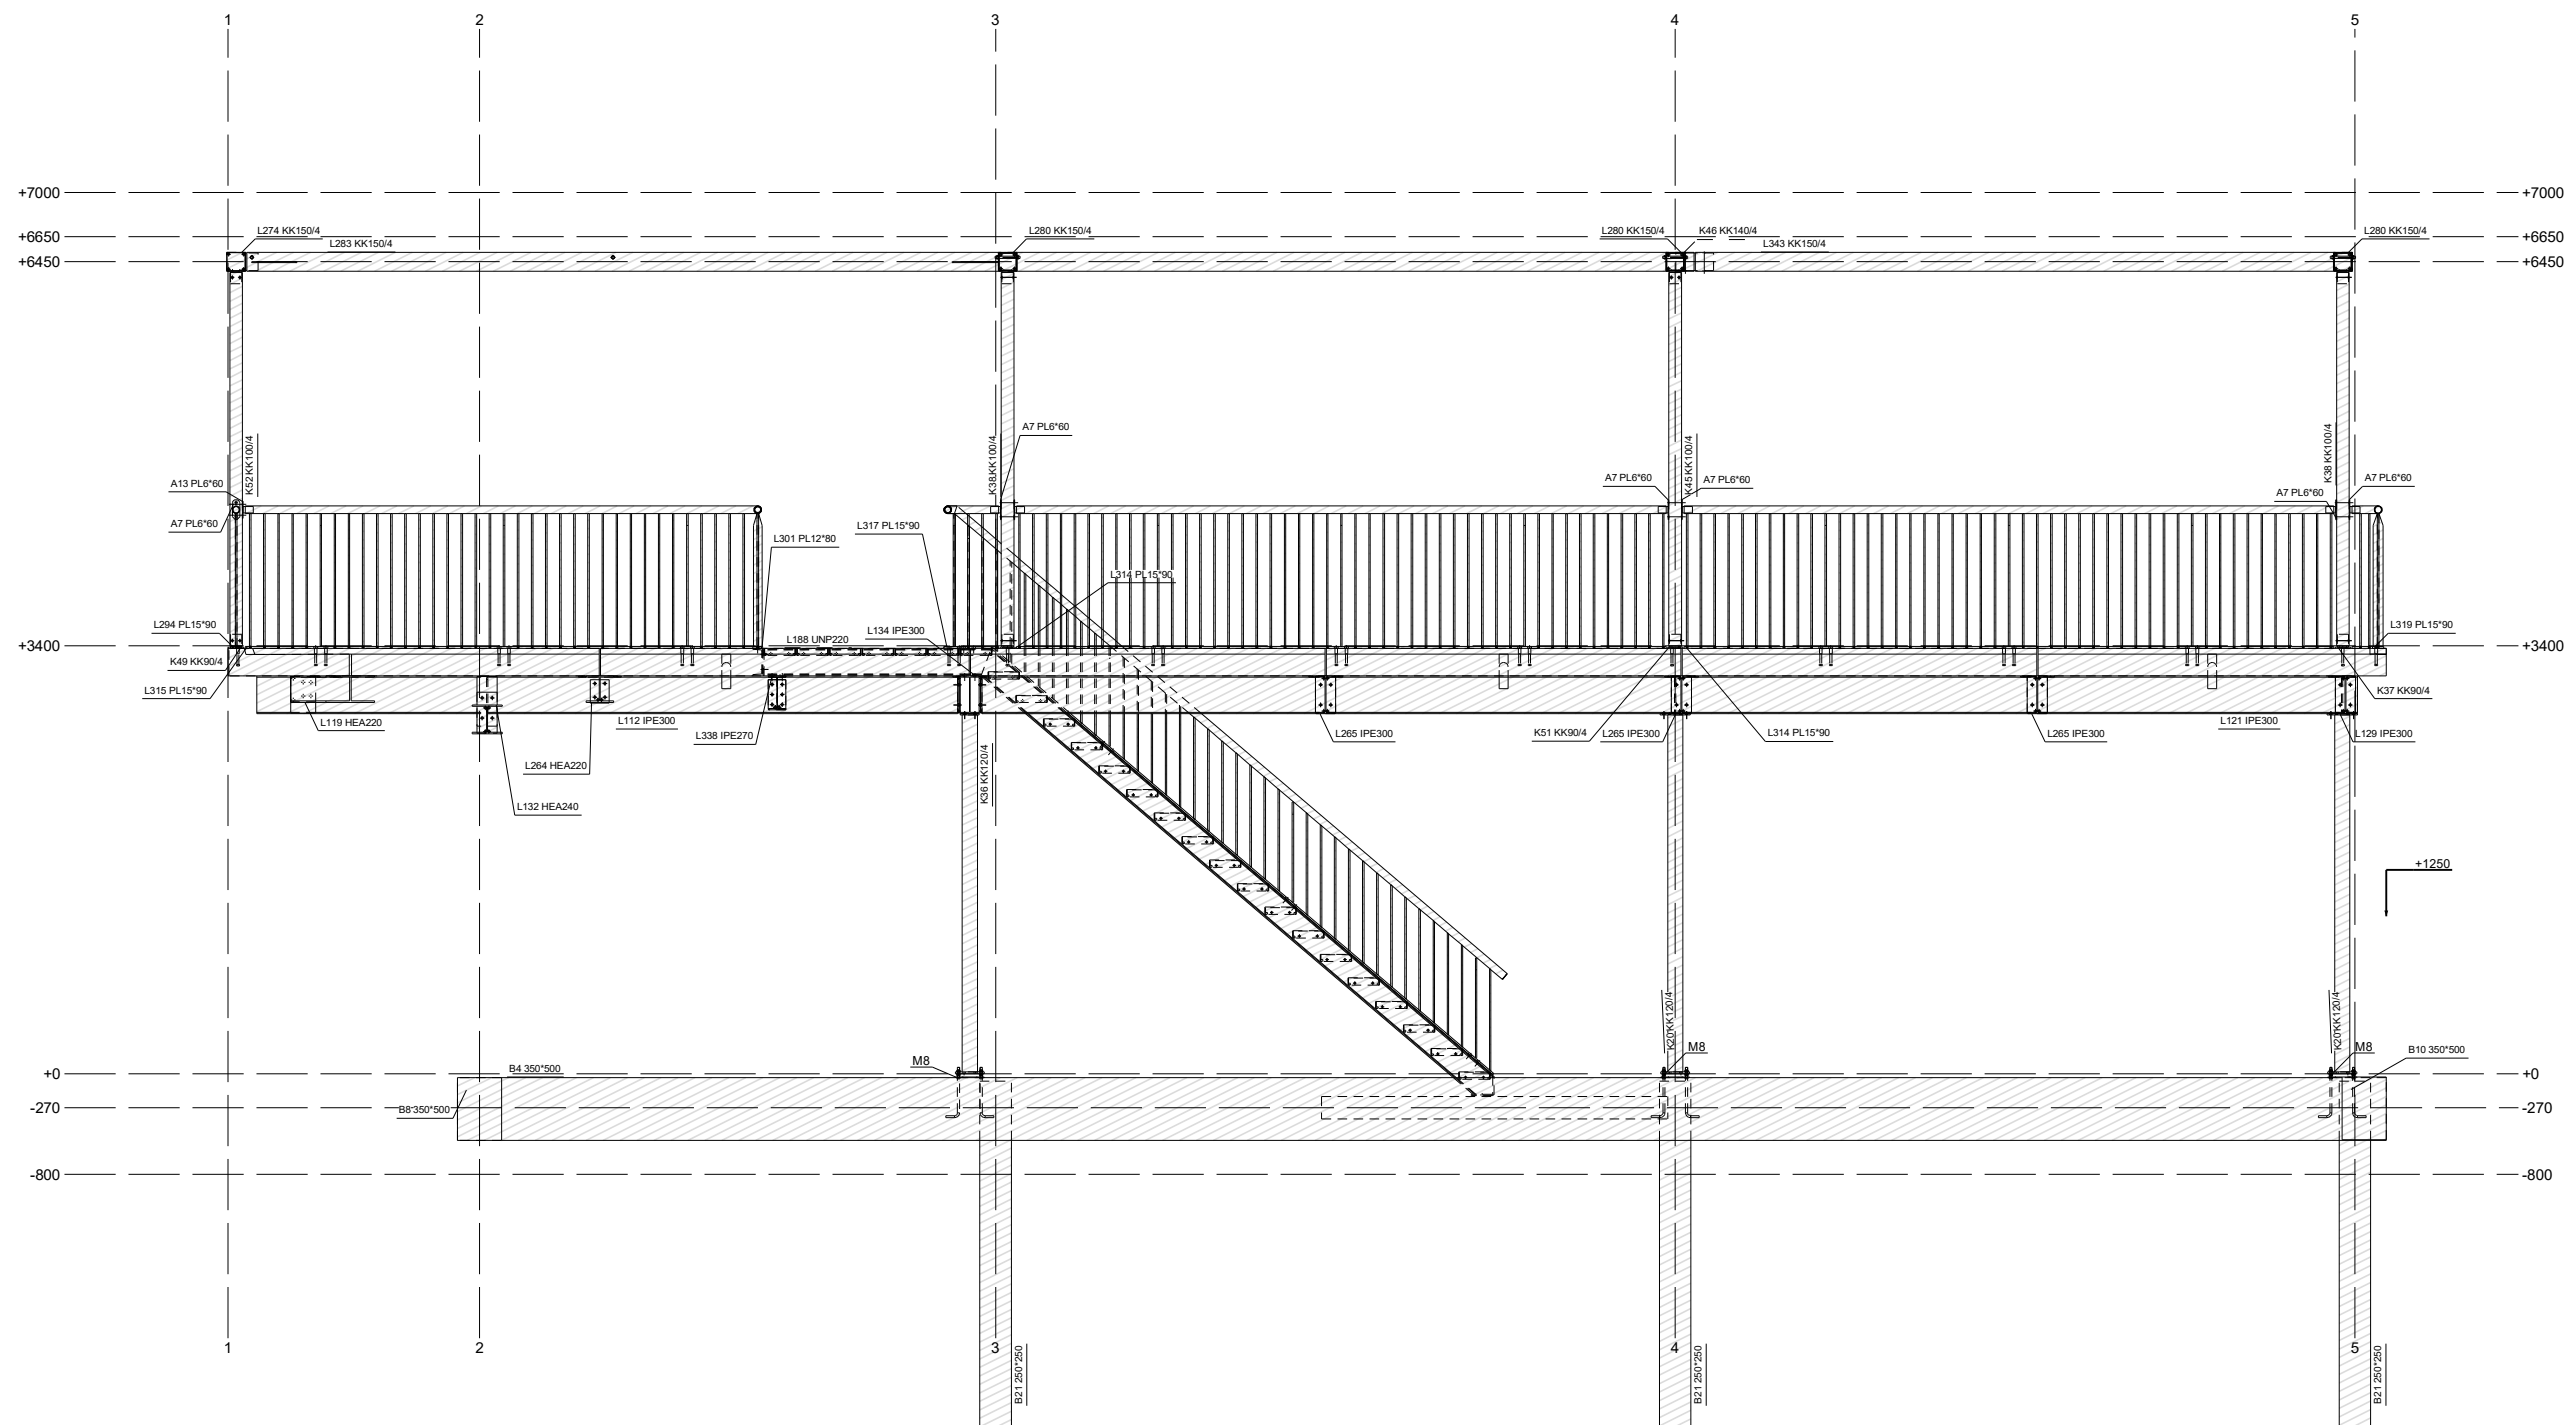

Aanzicht as B
1:30

REVISIE	REVISIE OMSCHRIJVING	GET.	REV. DATUM
MATERIAALKWALITEIT: S235JR	KOKERS: S235JR	TENZIJ ANDERS VERMELD	
LASSEN: minimaal a=4mm	BOUTKWALITEIT: 8.8	TENZIJ ANDERS VERMELD	
WERK: Kartencentrum Lelystad	OPDRACHTGEVER: Boxebeld bouwadvies	BOUWADRES: Talingweg 89 8218 NX Lelystad	
ONDERWERP: aanzicht as B	WERKNUMMER: 14224-04	PROJECTIE:	
OPDRACHTGEVER: Boxebeld bouwadvies	TEKENING NO.: G [10]	REVISIE:	
		Dokman bouw en staal B.V. Johannalaan 48 8111 AX Heeten Tel: 0613-155-832	

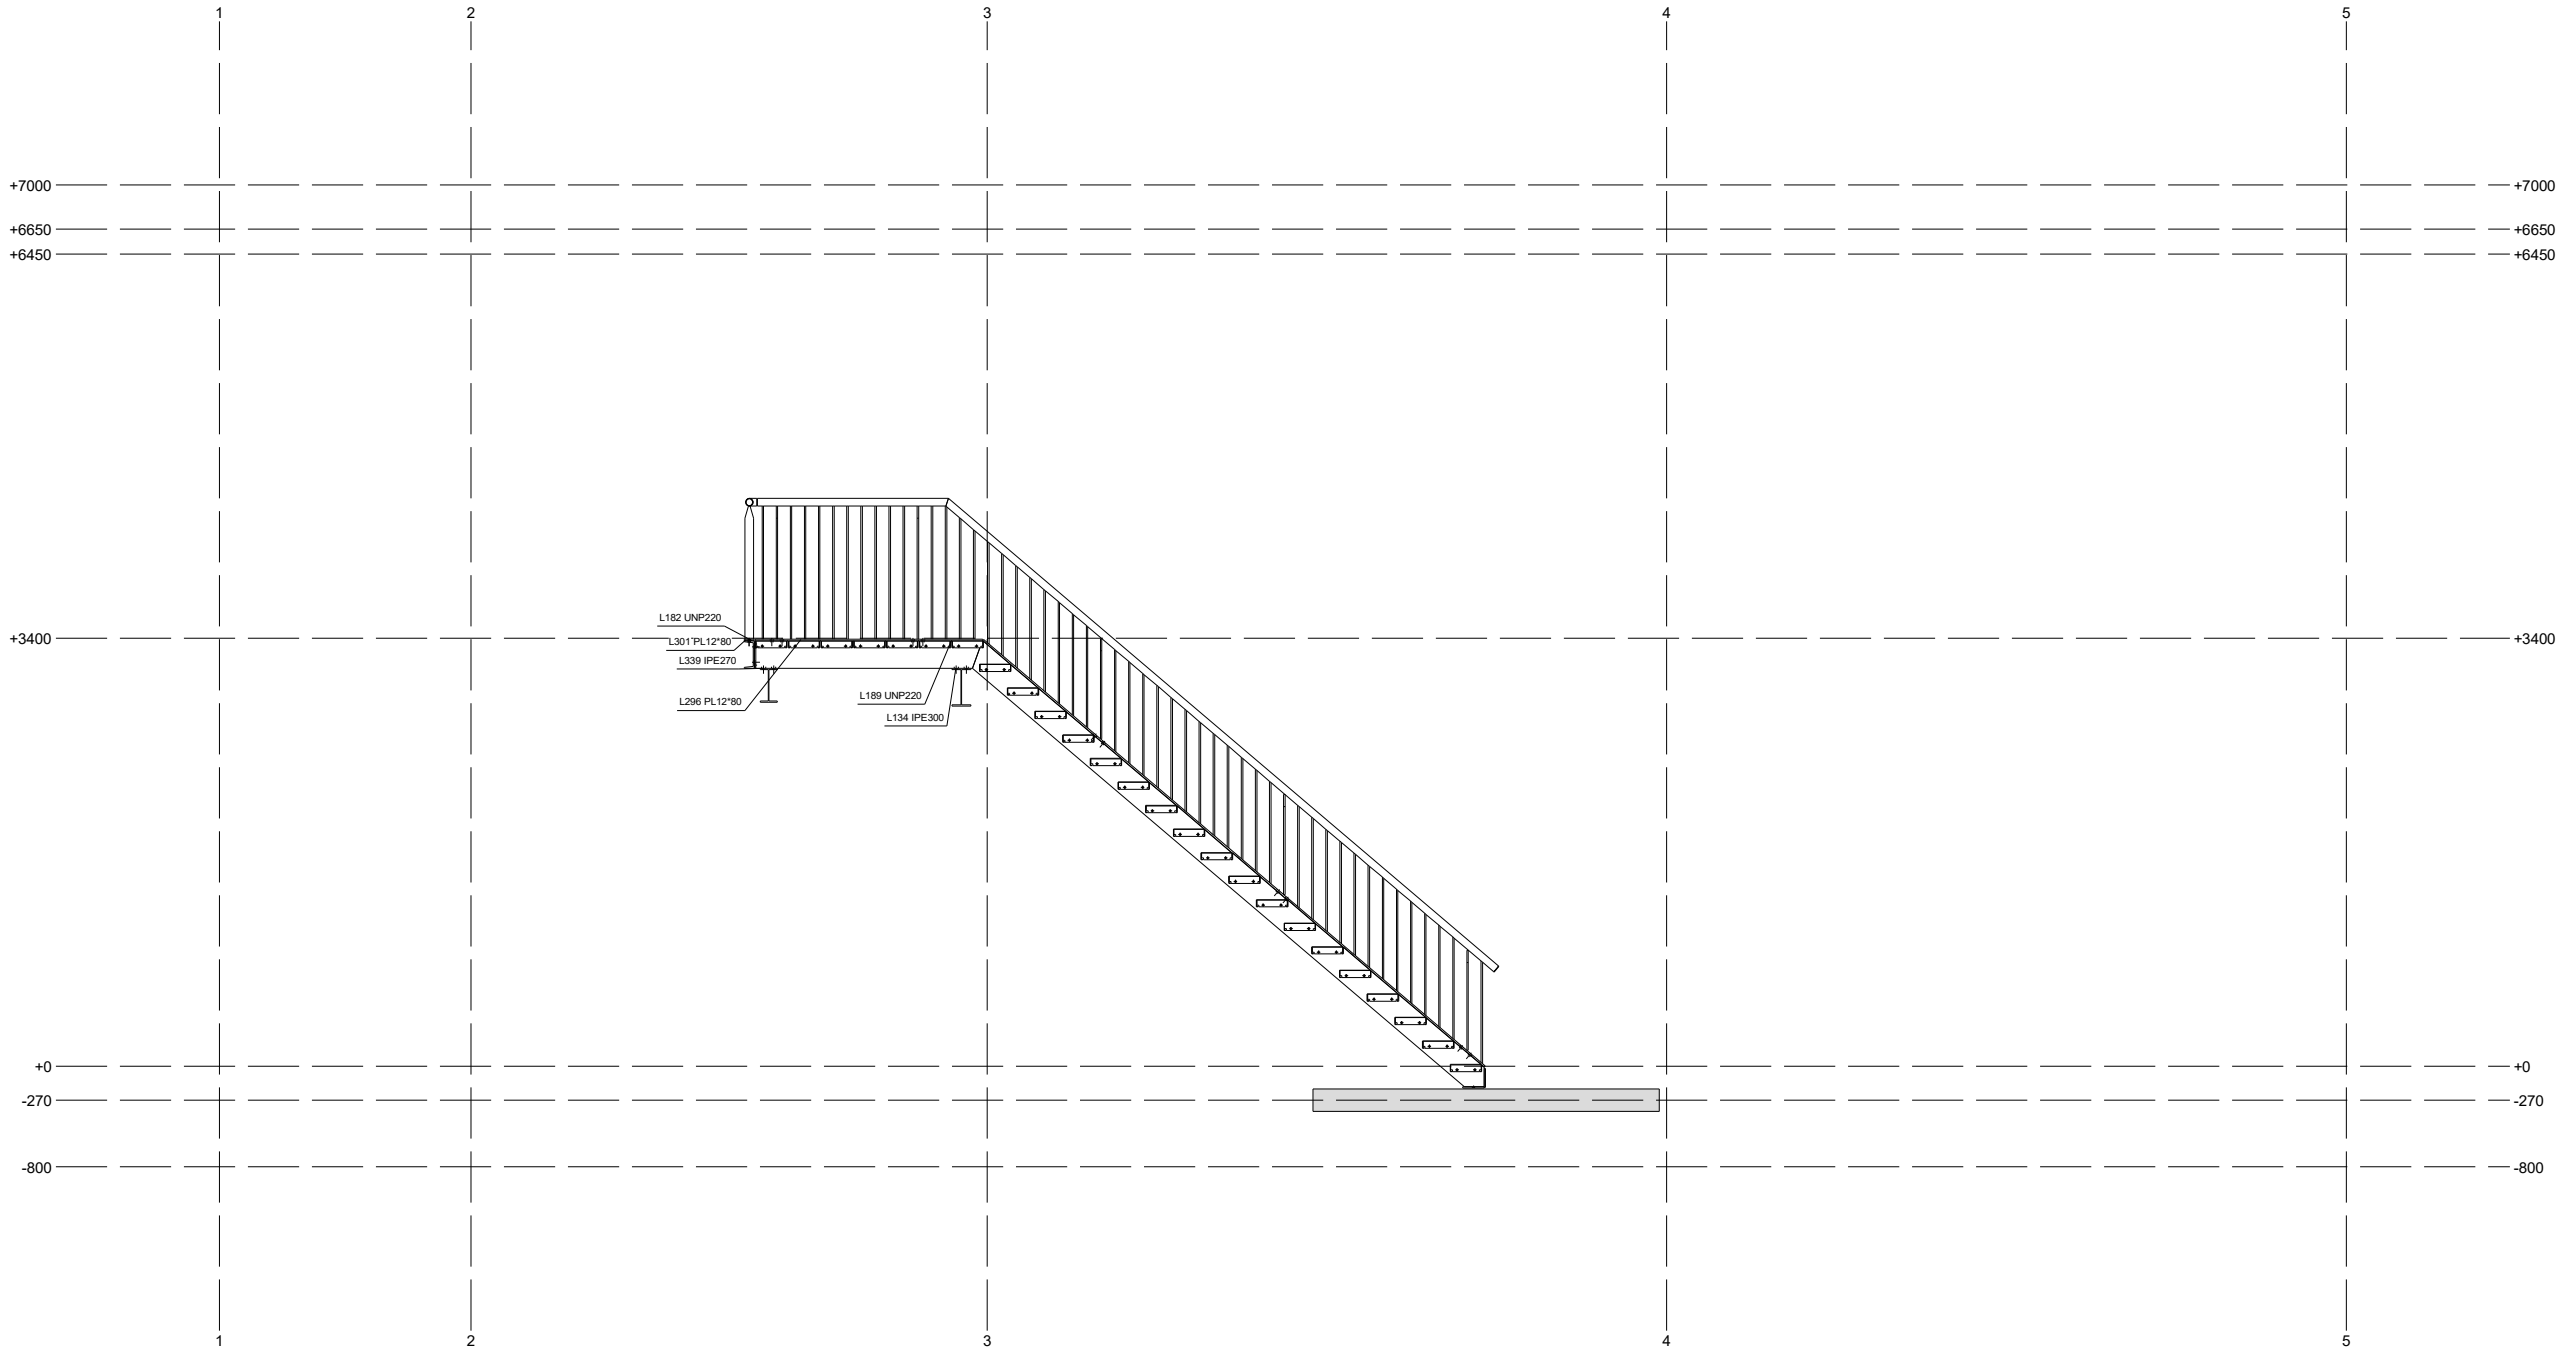


Aanzicht as A
1:30

REVISIE	REVISIE OMSCHRIJVING	GET.	REV. DATUM
MATERIAALKWALITEIT: S235JR KOKERS: S235JR TENZIJ ANDERS VERMELD			
LASSEN: minimaal a=4mm BOUTKWALITEIT: 8.8 TENZIJ ANDERS VERMELD			
WERK: Kartencentrum Lelystad			Get.:
OPDRACHTGEVER: aanzicht as A			Formaat: A1
BOUWADRES: Talingweg 89 8218 NX Lelystad			Executieklasse:
WERKNUMMER: 14224-04			PROJECTIE:
TEKENING NO.: G [11]			REVISIE:

DOKMAN
BOUW EN STAAL B.V.

Dokman bouw en staal B.V.
Johannalaan 48
8111 AX Heeten
Tel: 0613-155-832

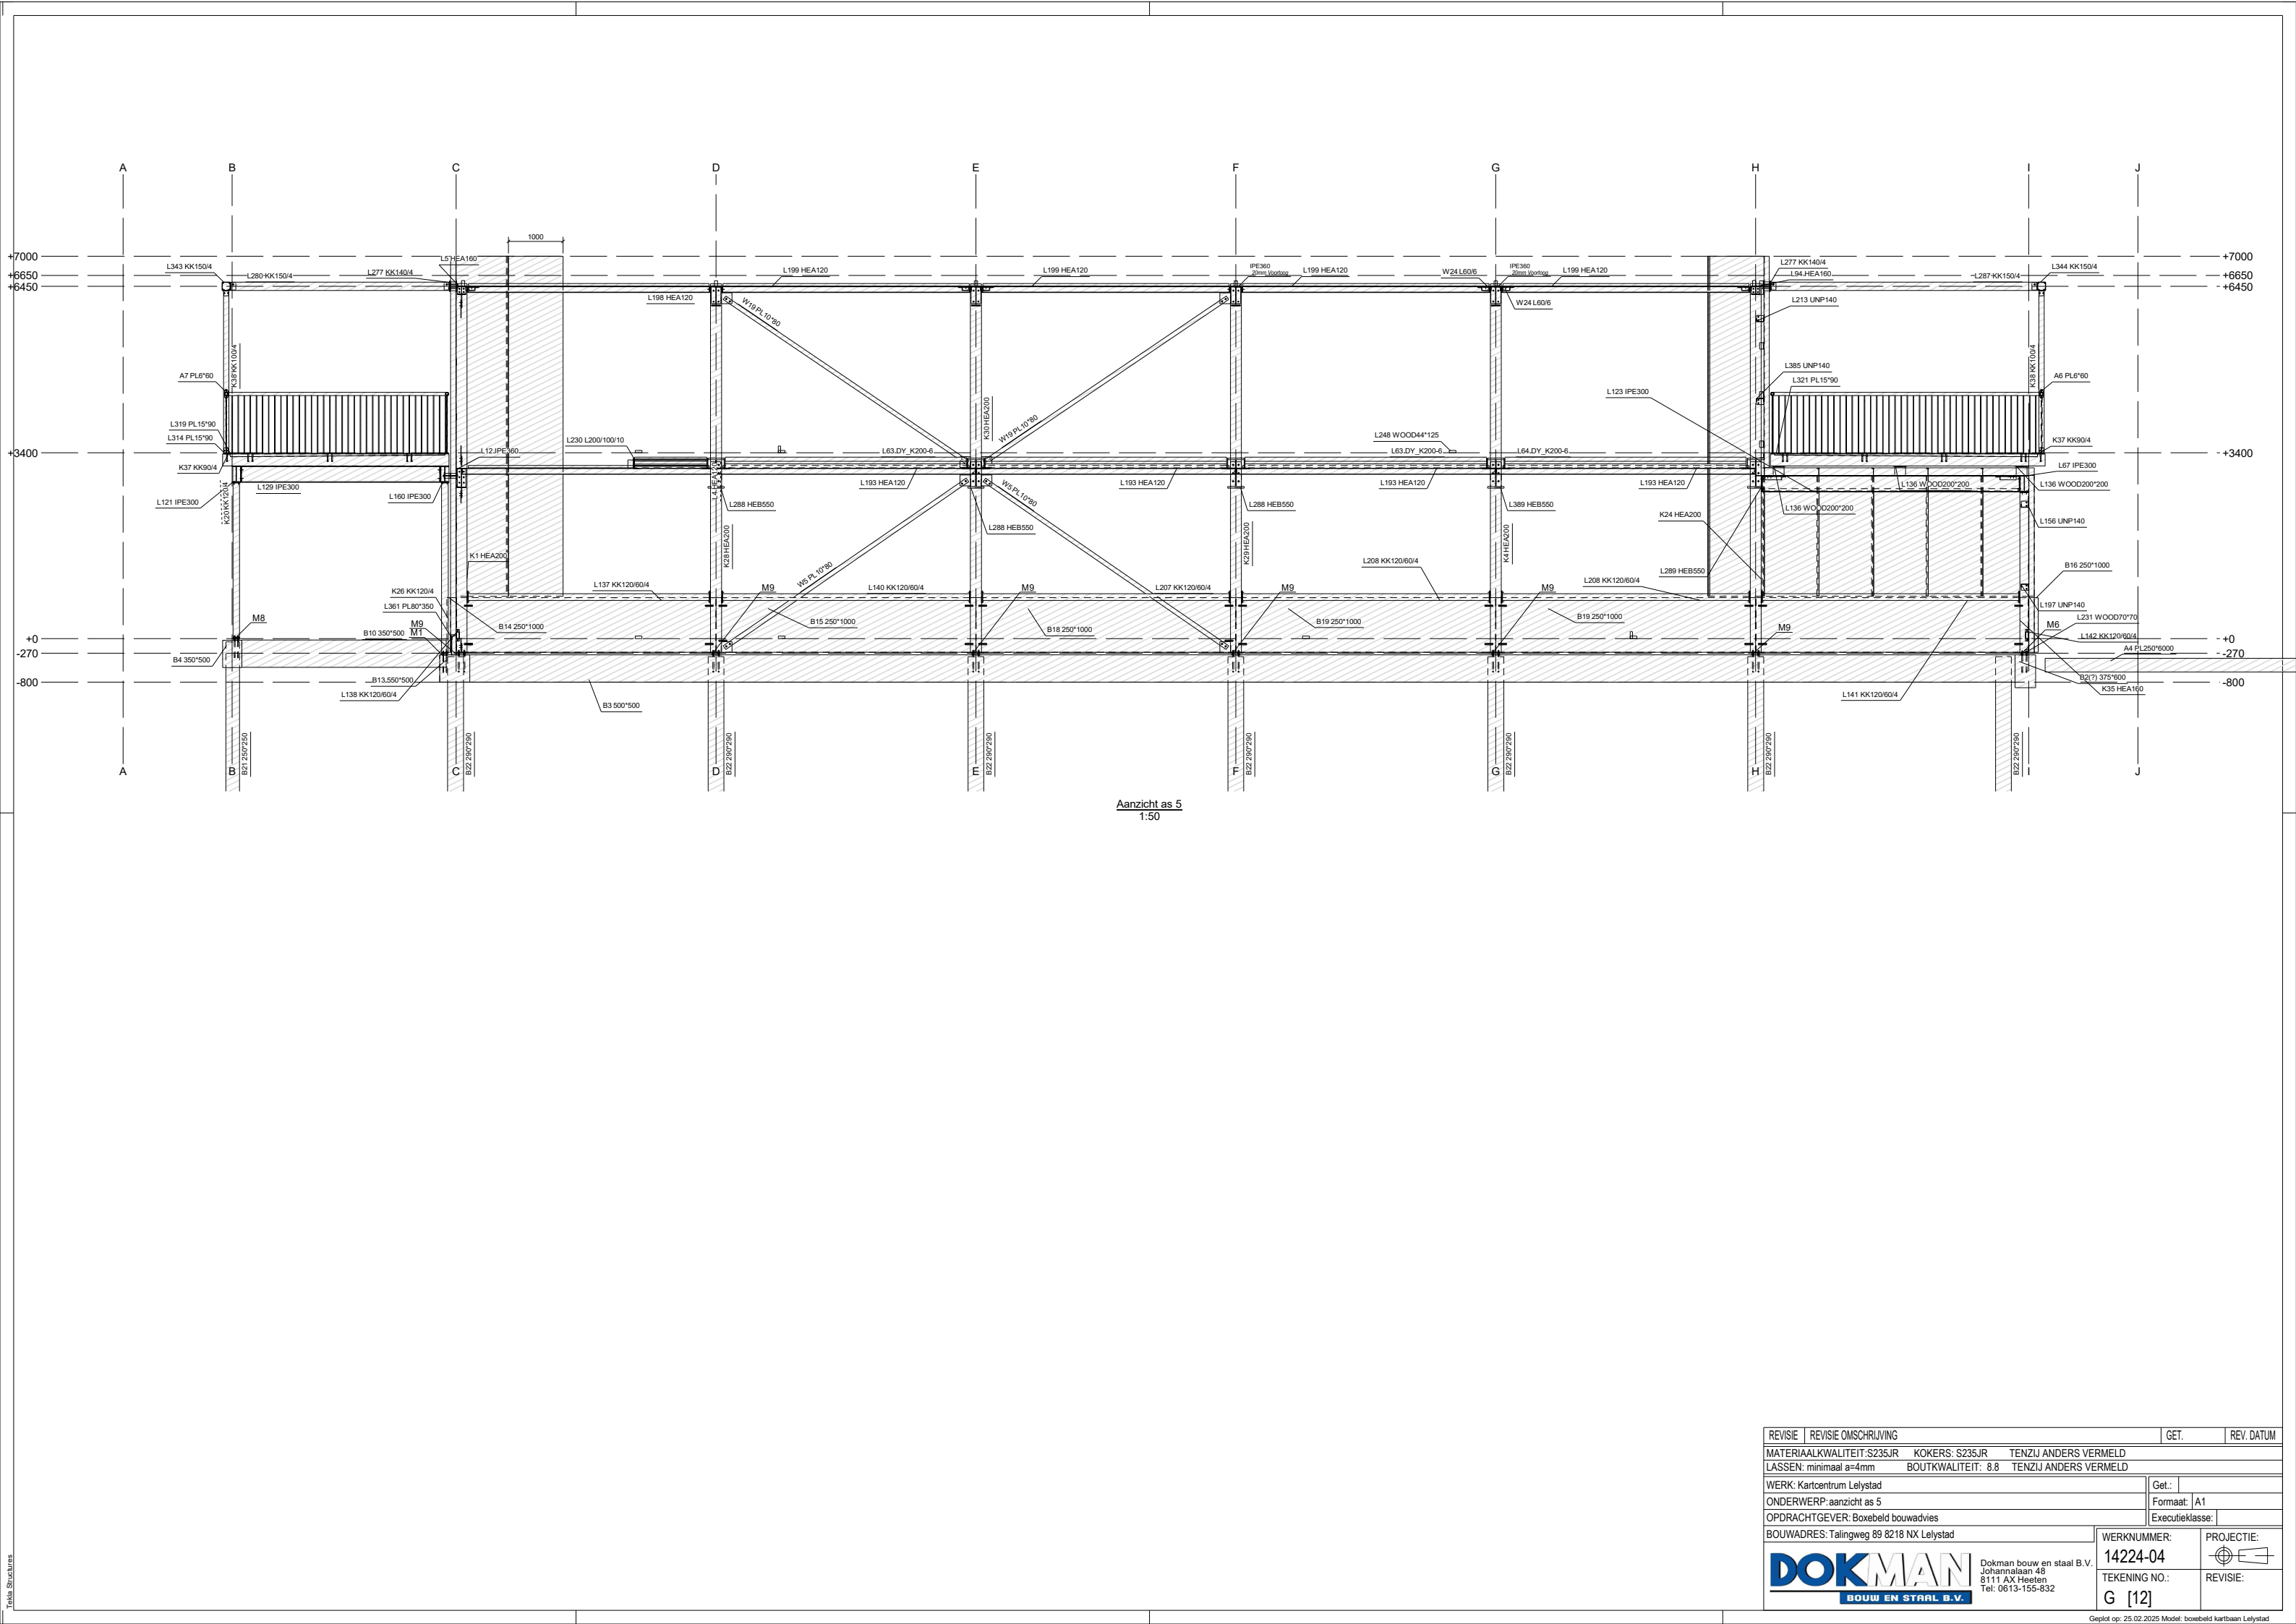


Aanzicht as 5
1:50



REVISIE	REVISIE OMSCHRIJVING	GET.	REV. DATUM
MATERIAALKWALITEIT: S235JR	KOKERS: S235JR	TENZIJ ANDERS VERMELD	
LASSEN: minimaal a=4mm	BOUTKWALITEIT: 8.8	TENZIJ ANDERS VERMELD	
WERK: Kartencentrum Lelystad		Get.:	
OPDRACHTGEVER: Boxebeld bouwadvies		Formaat: A1	
BOUWADRES: Talingweg 89 8218 NX Lelystad		Executieklaas:	
WERKNUMMER: 14224-04		PROJECTIE:	
TEKENING NO.: G [12]		REVISIE:	

DOKMAN
BOUW EN STAAL B.V.


Dokman bouw en staal B.V.
Johannalaan 48
8111 AX Heeten
Tel: 0613-155-832

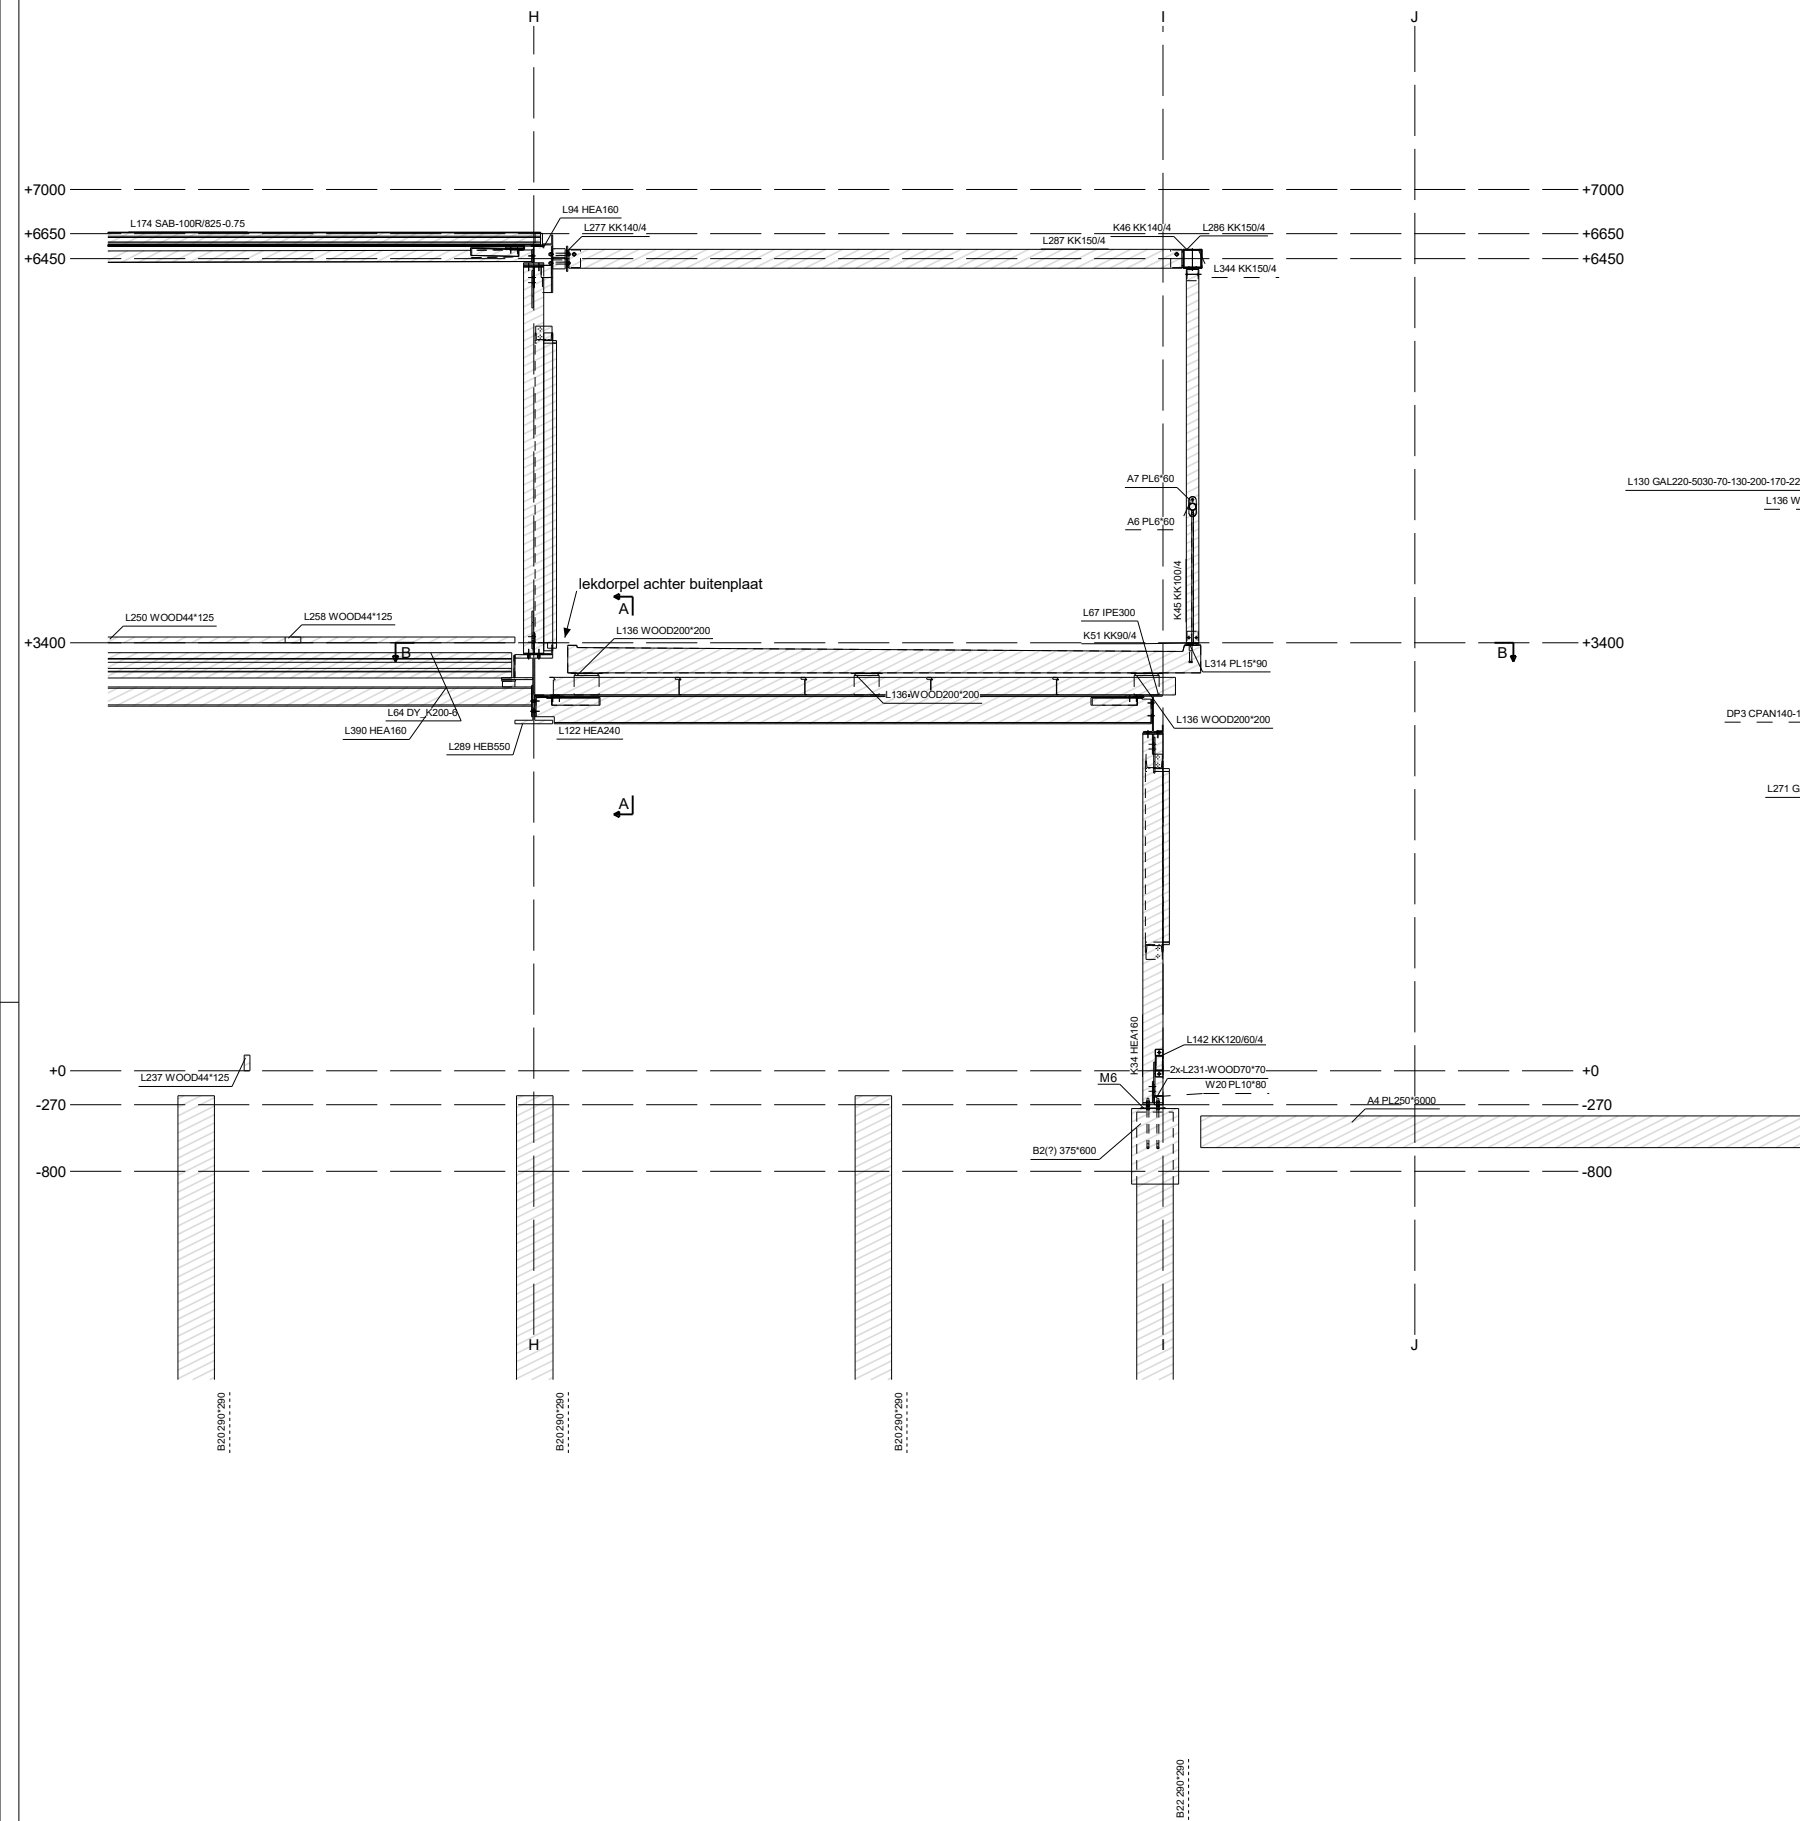


Aanzicht as 4
1:30

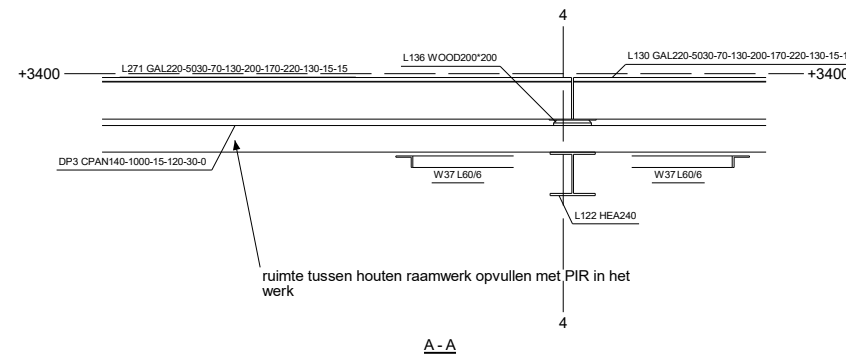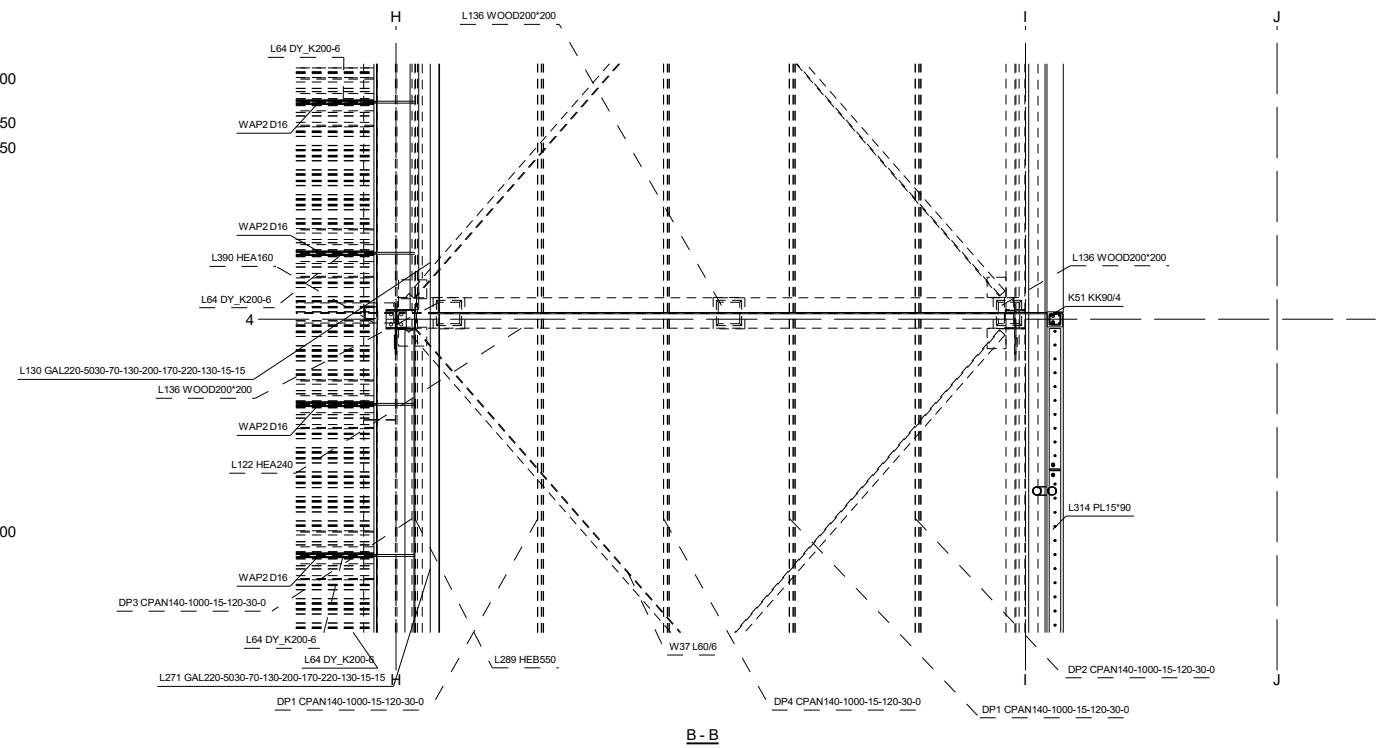

REVISIE	REVISIE OMSCHRIJVING	GET.	REV. DATUM
MATERIAALKWALITEIT: S235JR	KOKERS: S235JR	TENZIJ ANDERS VERMELD	
LASSEN: minimaal a=4mm	BOUTKWALITEIT: 8.8	TENZIJ ANDERS VERMELD	
WERK: Kartencentrum Lelystad	OPDRACHTGEVER: Boxebeld bouwadvies	BOUWADRES: Talingweg 89 8218 NX Lelystad	
ONDERWERP: aanzicht as 4	WERKNUMMER: 14224-04	PROJECTIE:	
OPDRACHTGEVER: Boxebeld bouwadvies	TEKENING NO.: G [13]	REVISIE:	
		Dokman bouw en staal B.V. Johannalaan 48 8111 AX Heeten Tel: 0613-155-832	

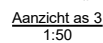


Geplot op: 25.02.2025 Model: boxebeld kartbaan Lelystad

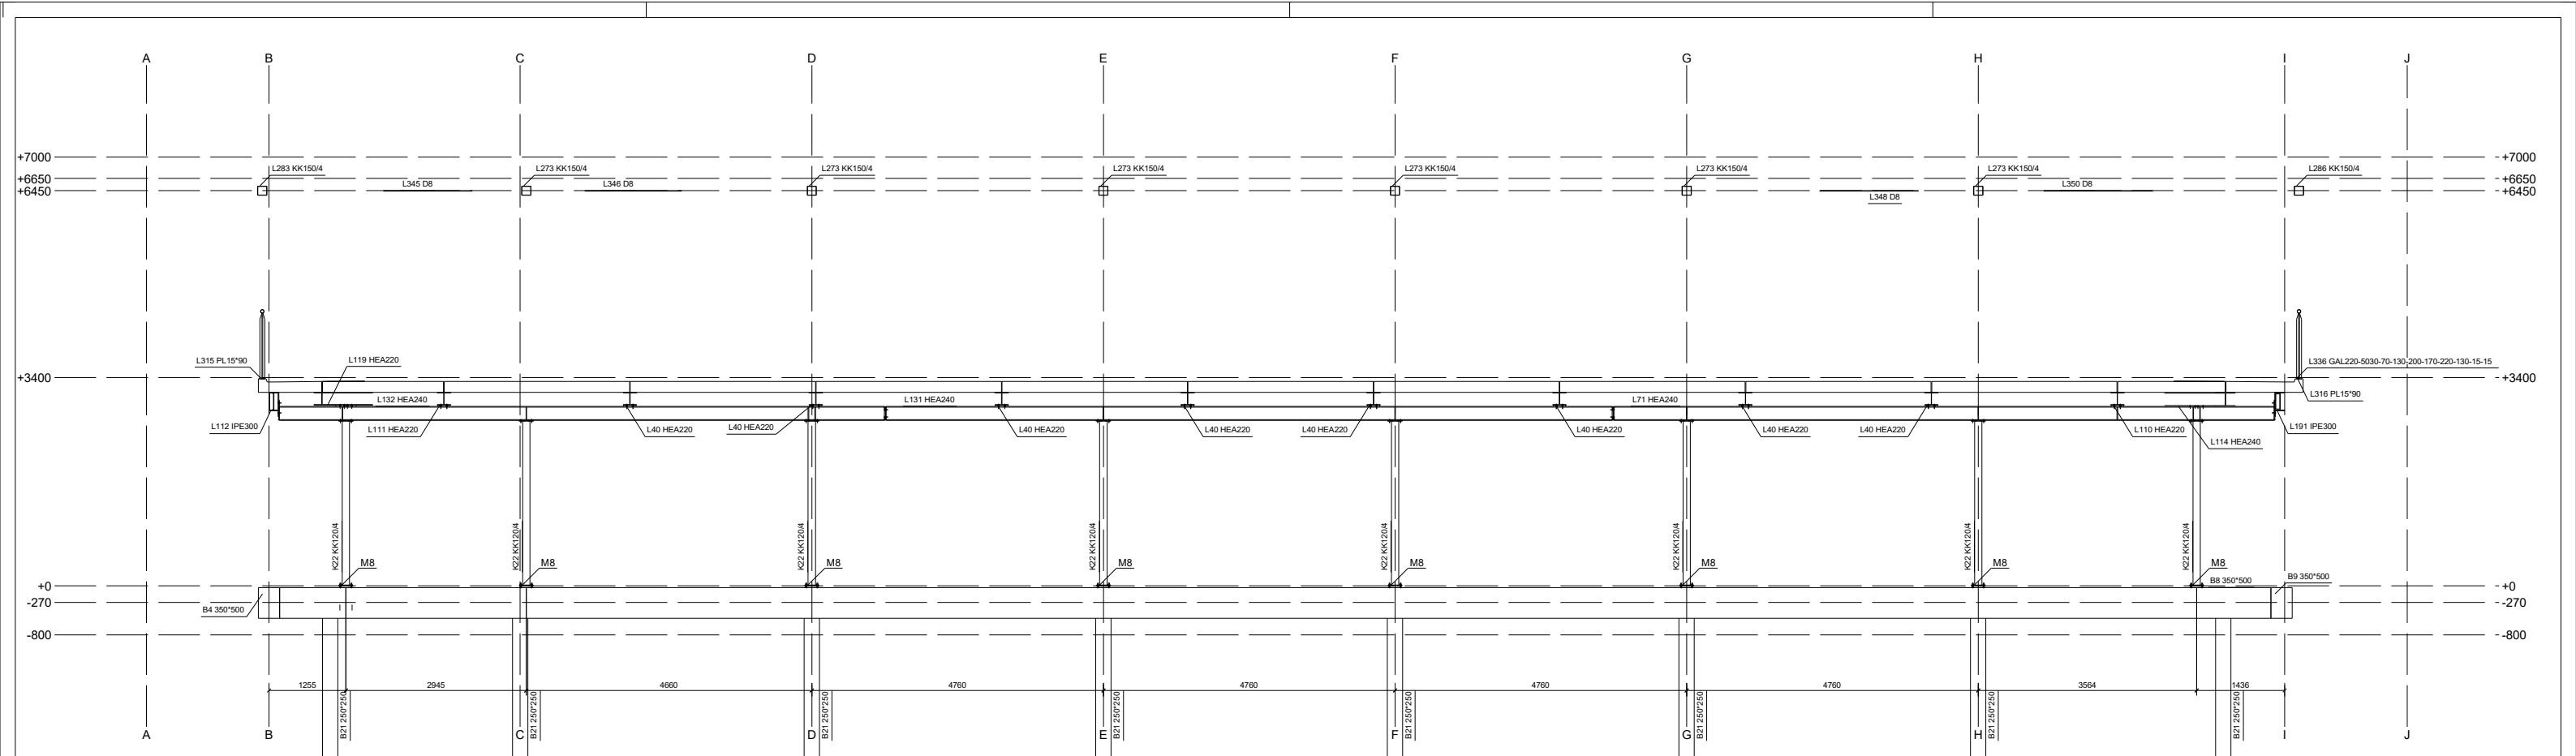


Aanzicht as 2
1:50

REVISIE	REVISIE OMSCHRIJVING	GET.	REV. DATUM
MATERIAALKWALITEIT: S235JR KOKERS: S235JR TENZIJ ANDERS VERMELD			
LASSEN: minimaal a=4mm BOUTKWALITEIT: 8.8 TENZIJ ANDERS VERMELD			
WERK: Kartencentrum Lelystad			Get.:
ONDERWERP: aanzicht			Formaat: A1
OPDRACHTGEVER: Boxebeld bouwadvies			Executieklaas:
BOUWADRES: Talingweg 89 8218 NX Lelystad			WERKNUMMER: 14224-04
DOKMAN BOUW EN STAAL B.V. Dokman bouw en staal B.V. Johannalaan 48 8111 AX Heeten Tel: 0613-155-832			PROJECTIE:
			TEKENING NO.: G [15]
			REVISIE:

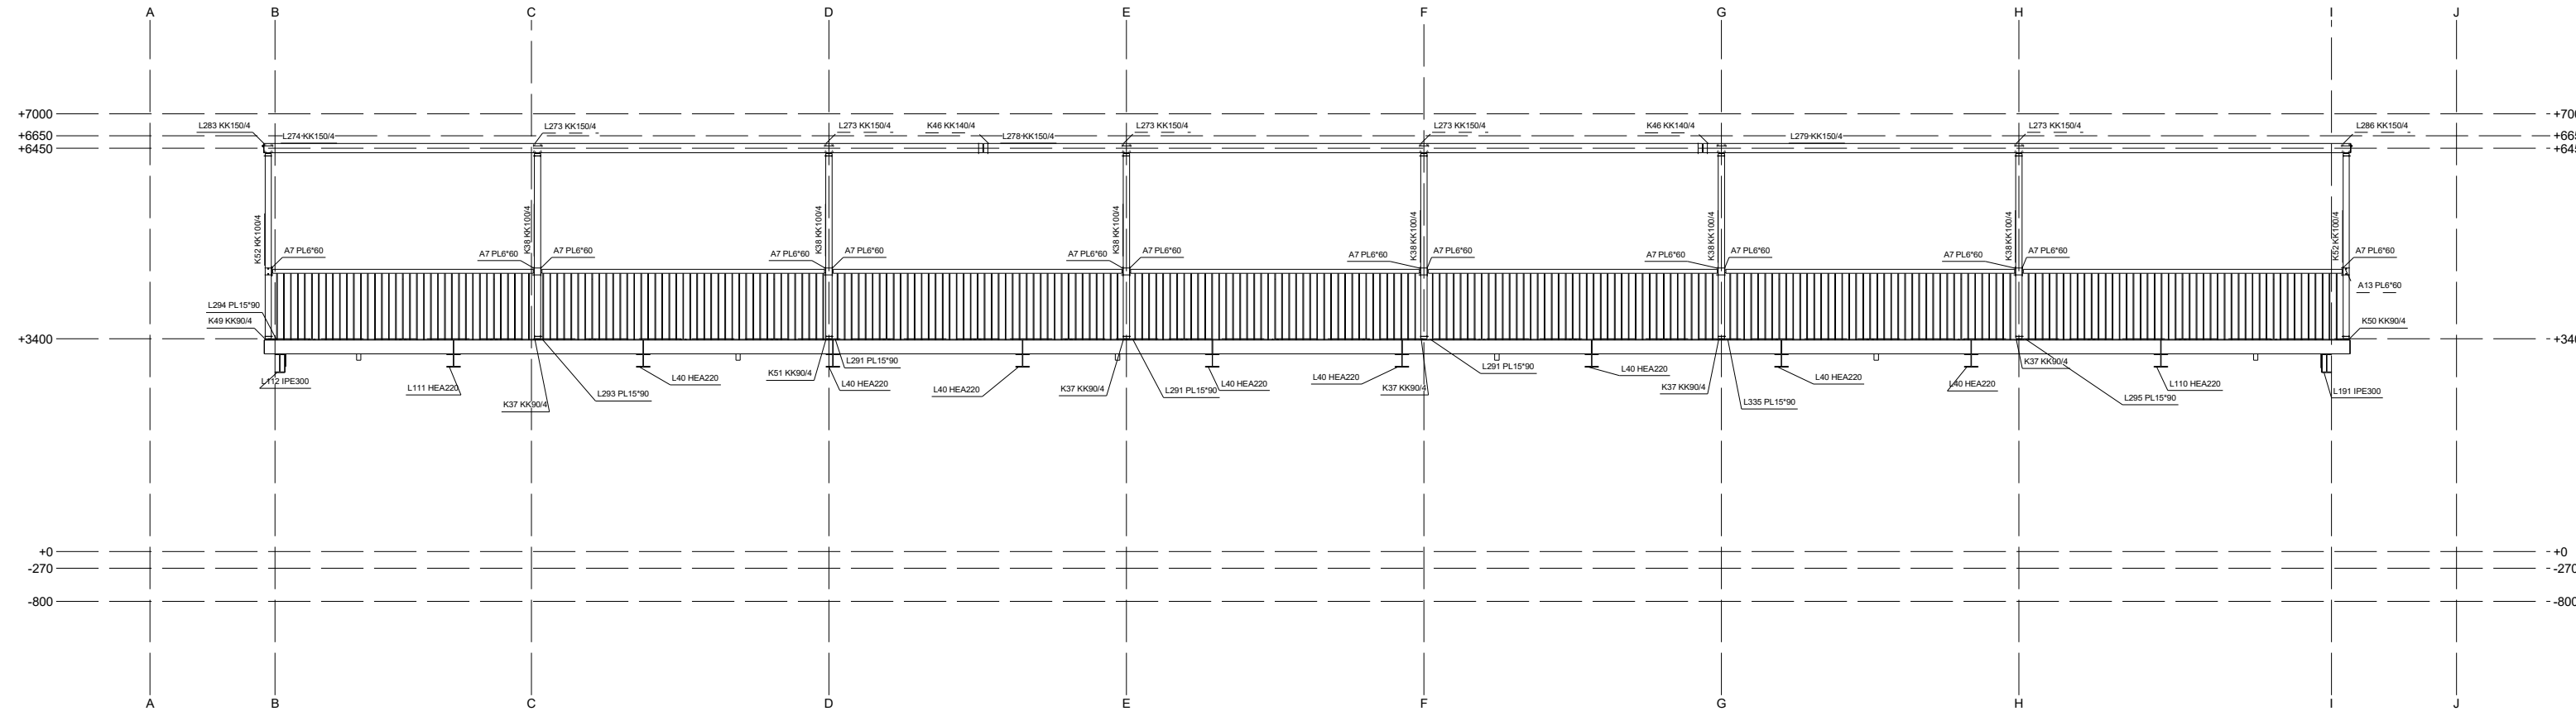

Aanzicht as 1
1:50

REVISIE	REVISIE OMSCHRIJVING	GET.	REV. DATUM
MATERIAALKWALITEIT: S235JR KOKERS: S235JR TENZIJ ANDERS VERMELD			
LASSEN: minimaal a=4mm BOUTKWALITEIT: 8.8 TENZIJ ANDERS VERMELD			
WERK: Kartencentrum Lelystad			Get.:
ONDERWERP: aanzicht as 1			Formaat: A1
OPDRACHTGEVER: Boxebeld bouwadvies			Executieklaas:
BOUWADRES: Talingweg 89 8218 NX Lelystad			WERKNUMMER: 14224-04
PROJECTIE:			TEKENING NO.: G [16]
DOKMAN BOUW EN STAAL B.V.			REVISIE:
Dokman bouw en staal B.V. Johannalaan 48 8111 AX Heeten Tel: 0613-155-832			

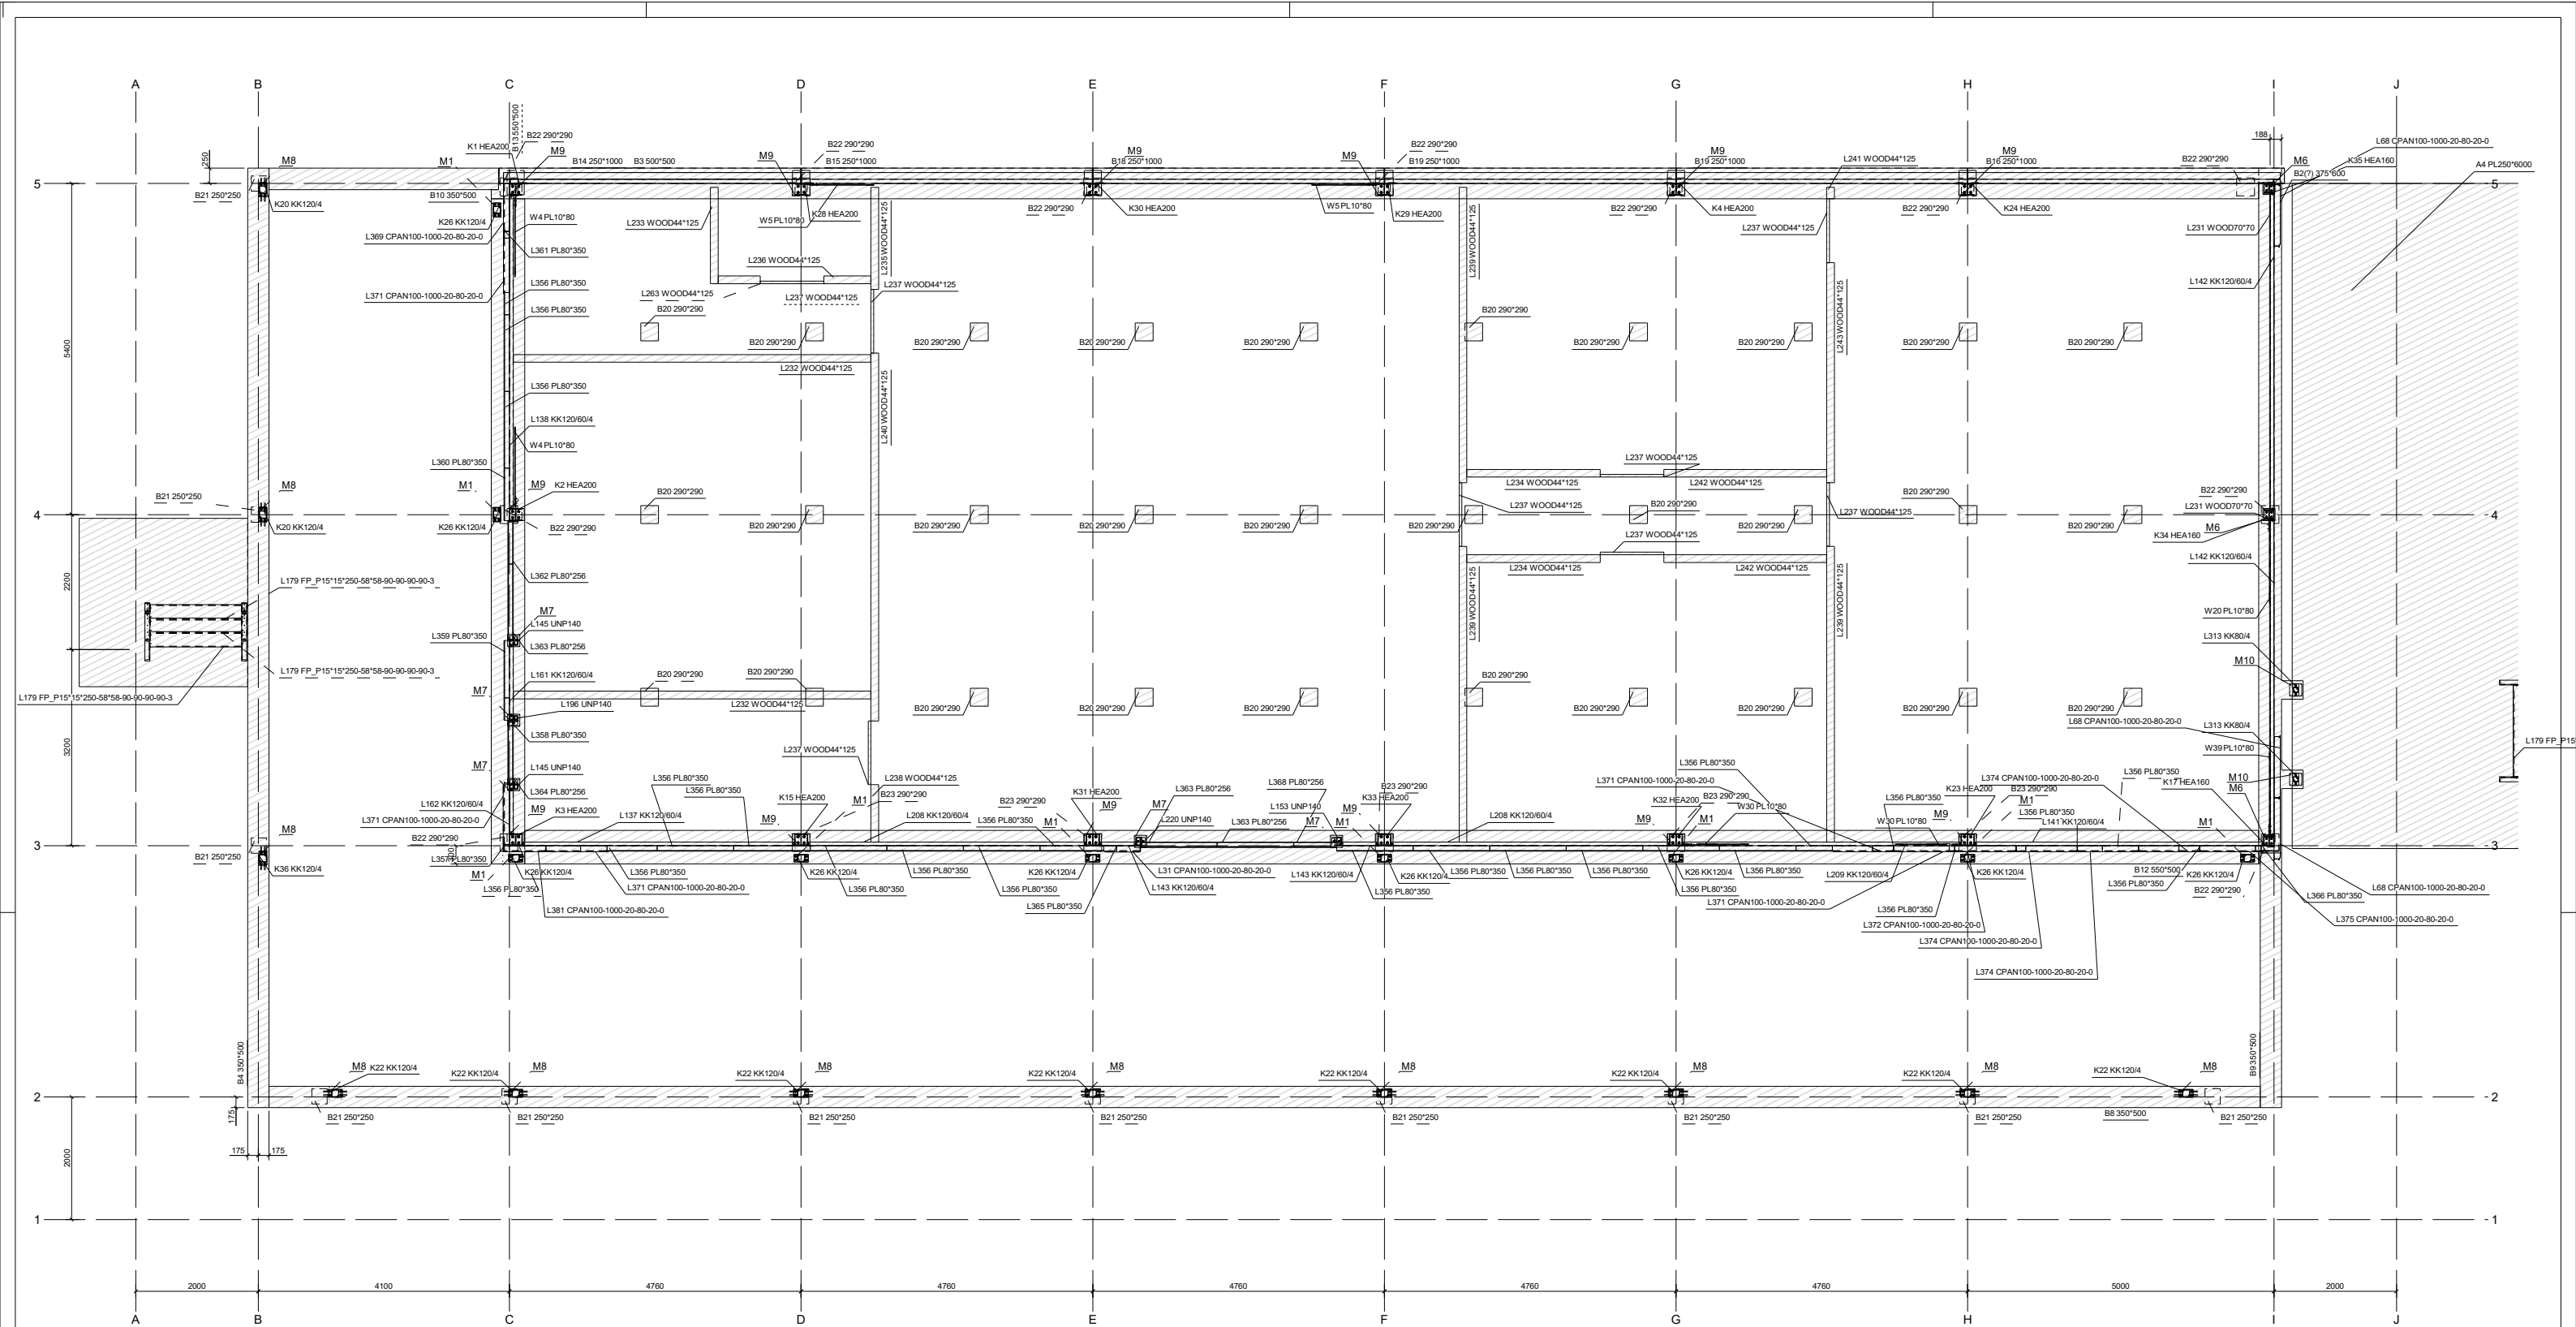


+0
1:50

REVISIE		REVISIE OMSCHRIJVING		GET.		REV. DATUM	
MATERIAALKWALITEIT: S235JR		KOKERS: S235JR		TENZU ANDERS VERMELD			
LASSEN: minimaal a=4mm		BOUTKWALITEIT: 8.8		TENZU ANDERS VERMELD			
WERK: Kartencentrum Lelystad				Get.:			
ONDERWERP: aanzicht BG 0+				Formaat:		A1	
OPDRACHTGEVER: Boxebeld bouwadvies				Executieklaas:			
BOUWADRES: Talingweg 89 8218 NX Lelystad				WERKNUMMER:		PROJECTIE:	
 Dokman bouw en staal B.V. Johannalaan 48 8111 AX Heeten Tel: 0613-155-832				14224-04			
				TEKENING NO.: G [19]		REVISIE:	


DOKMAN
BOUW EN STAAL B.V.

Dokman bouw en staal B.V.
Johannalaan 48
8111 AX Heeten
Tel: 0613-155-832




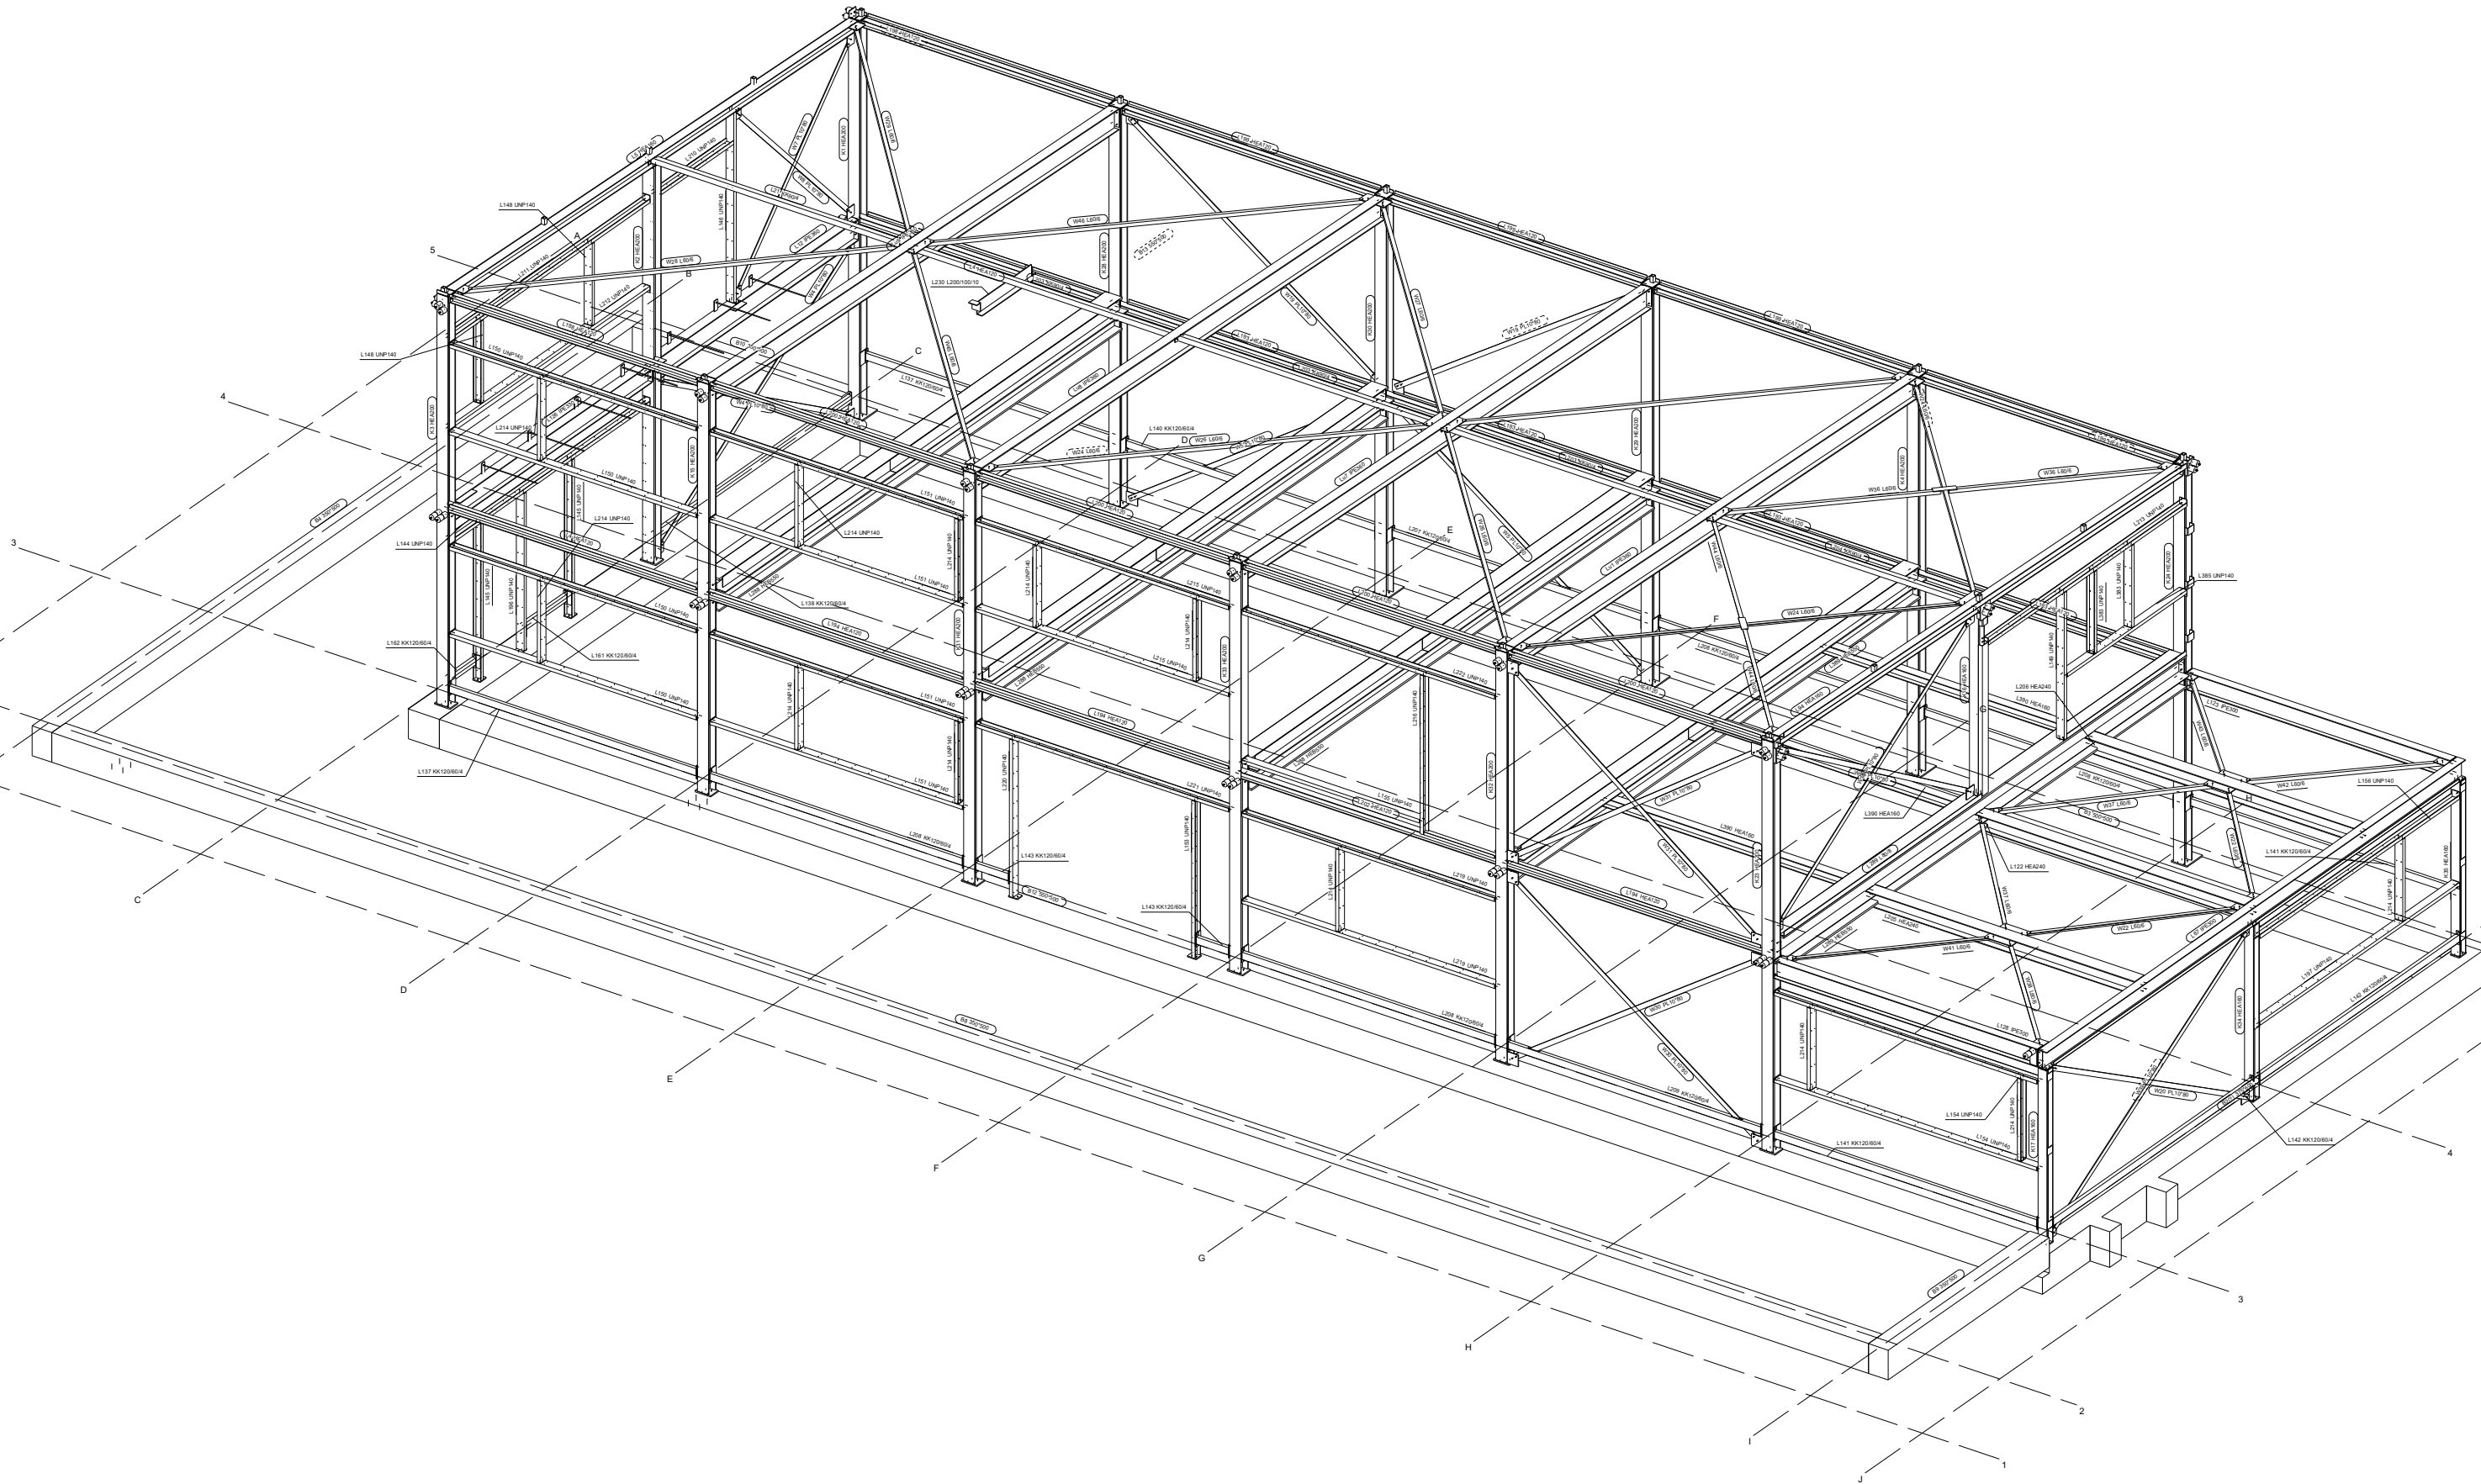


40
1.33

REVISIE REVISIE OMSCHRIJVING			GET.	REV.	DATUM
MATERIAALKWALITEIT: S235JR			KOKERS: S235JR		
TENZU ANDERS VERMELD			BOUTKWALITEIT: 8.8		
TENZU ANDERS VERMELD			Onderwerp: OVERZICHT staal binnen merken		
OPDRACHTGEVER: Boxveld bouwadvies			Onderwerp: OVERZICHT staal binnen merken		
BOUWADRES: Talingweg 89 8218 NX Lelystad			Onderwerp: OVERZICHT staal binnen merken		
DOKMAN			Dokman bouw en staal B.V.		
BOUW EN STAAL B.V.			Dokmanlaan 48		
			8111 AX Heerlen		
			Tel: 0613-155-832		
WERKNUMMER:			PROJECTIE:		
14224-04			TEKENING NO.:		
G [20]			REVISIE:		

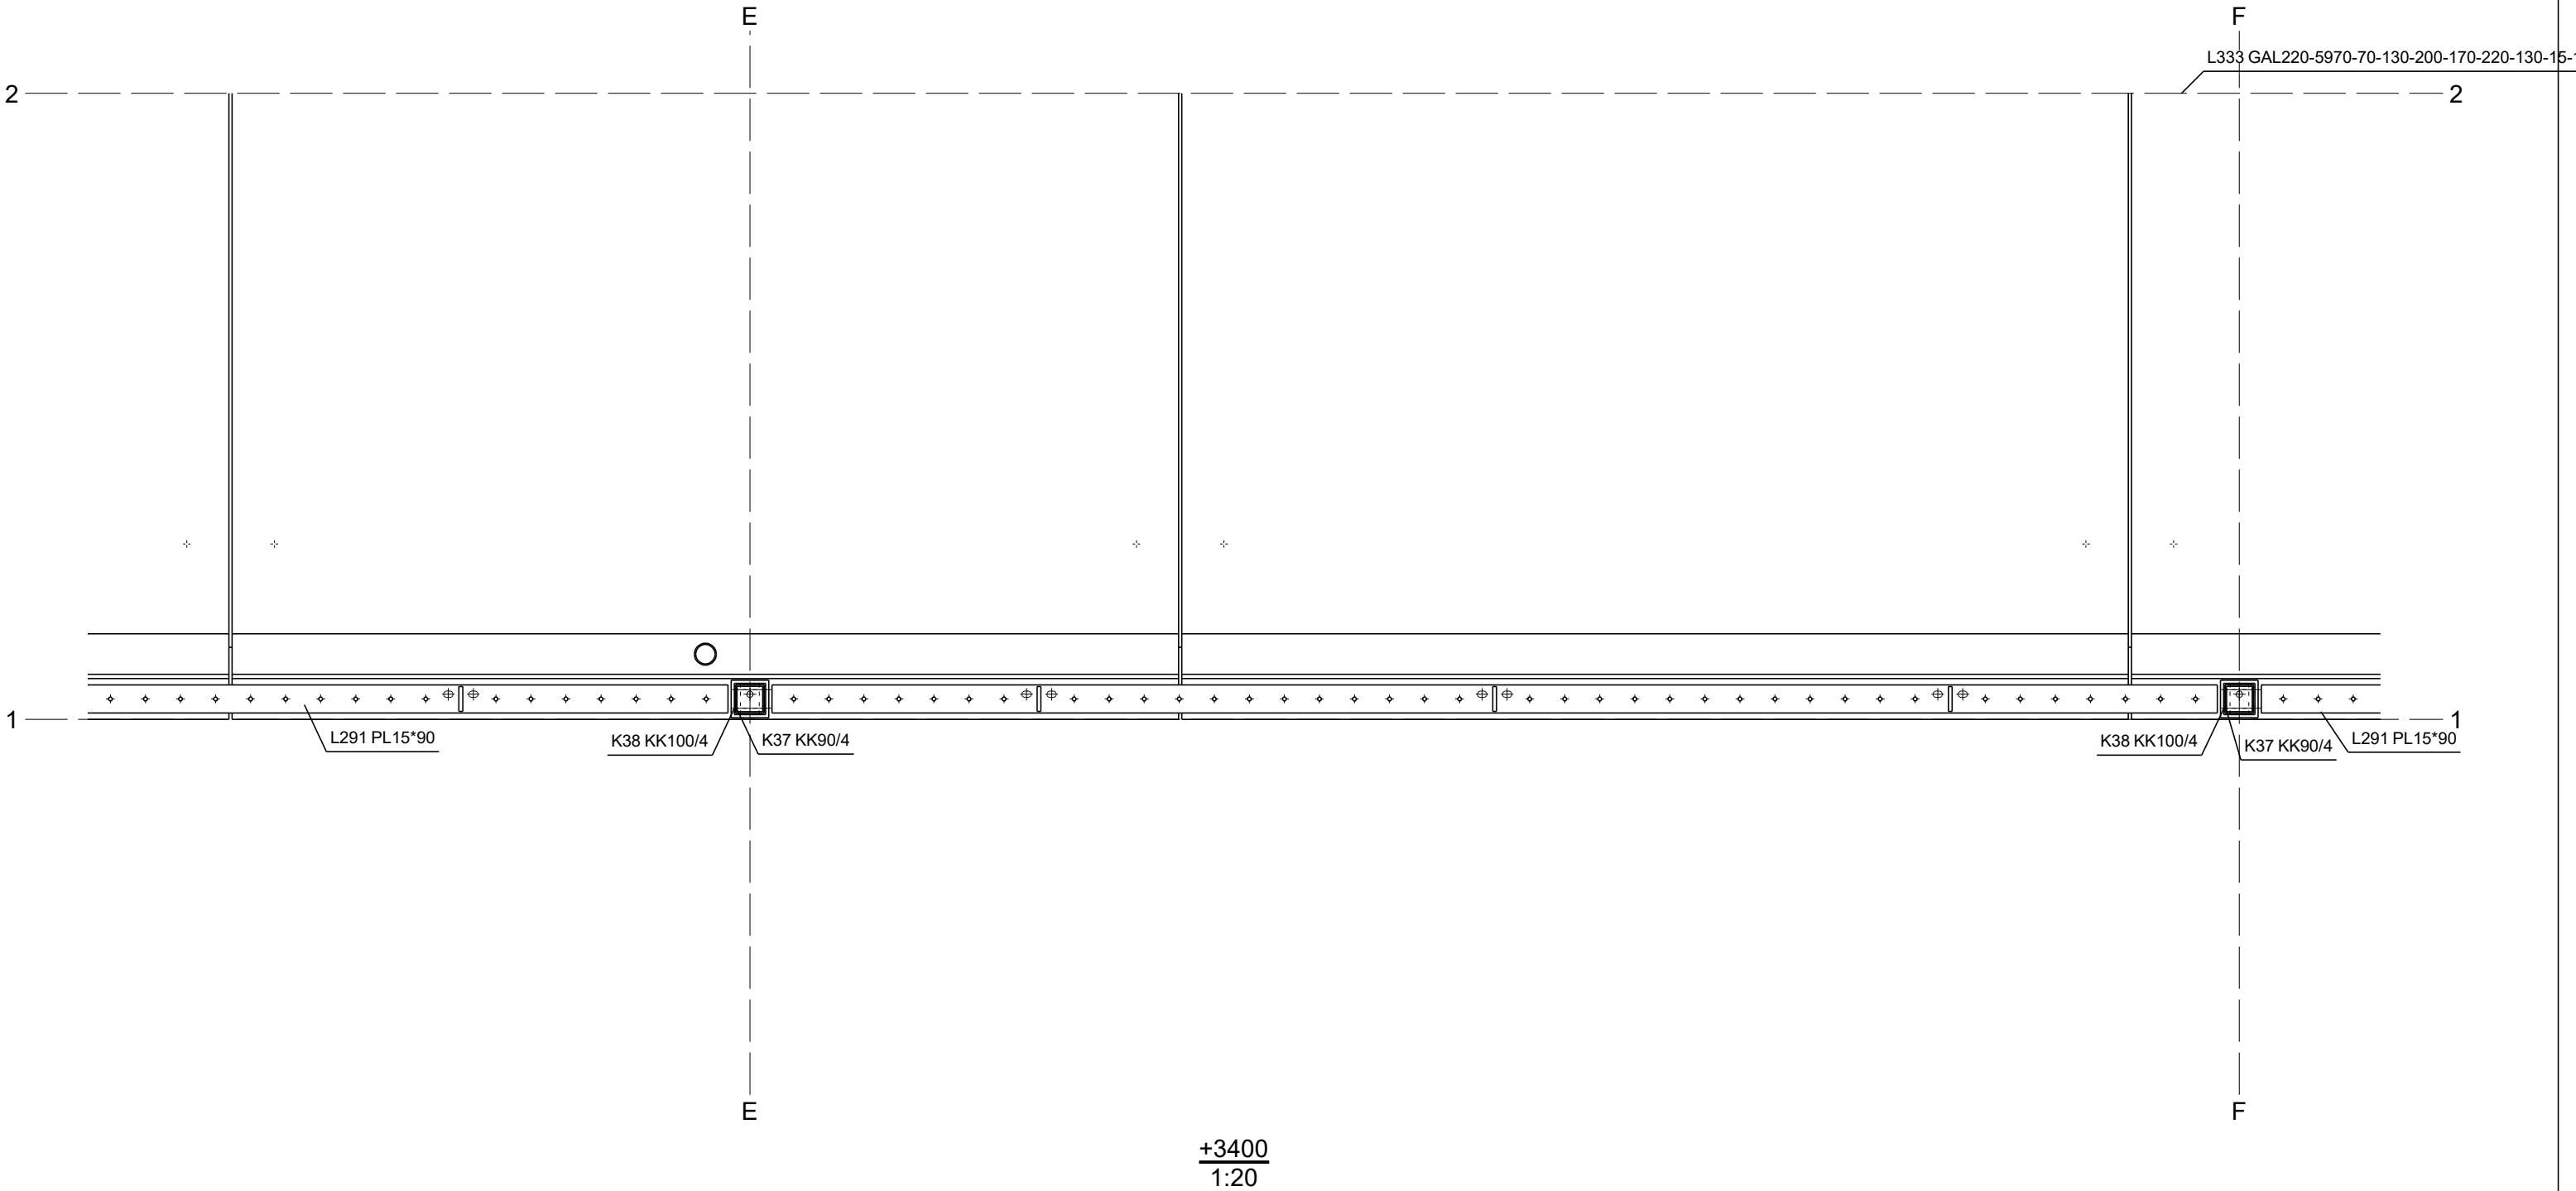


REVISIE	REVISIE OMSCHRIJVING	GET.	REV. DATUM
MATERIAALKWALITEIT: S235JR KOKERS: S235JR TENZIJ ANDERS VERMELD			
LASSEN: minimaal a=4mm BOUTKWALITEIT: 8.8 TENZIJ ANDERS VERMELD			
WERK: Kartcentrum Lelystad		Get.:	
ONDERWERP: hekwerk test		Formaat:	A3
OPDRACHTGEVER: Boxebeld bouwadvies		Executieklassse:	
BOUWADRES: Talingweg 89 8218 NX Lelystad		WERKNUMMER:	PROJECTIE:
DOKMAN BOUW EN STAAL B.V. Dokman bouw en staal B.V. Johannalaan 48 8111 AX Heeten Tel: 0613-155-832		14224-04	
		TEKENING NO.: G [22]	REVISIE:

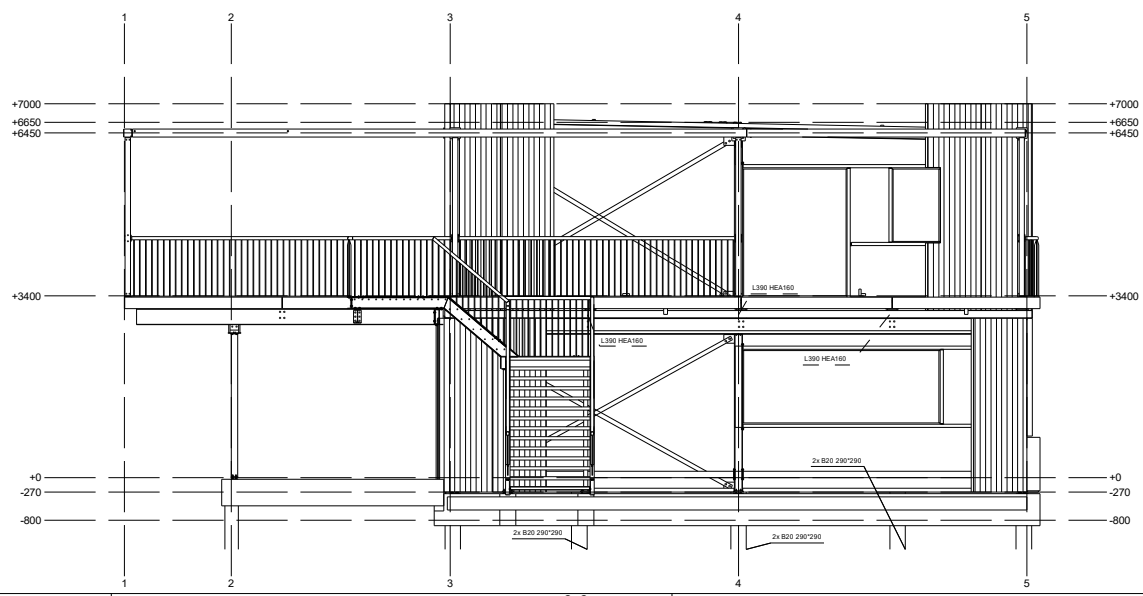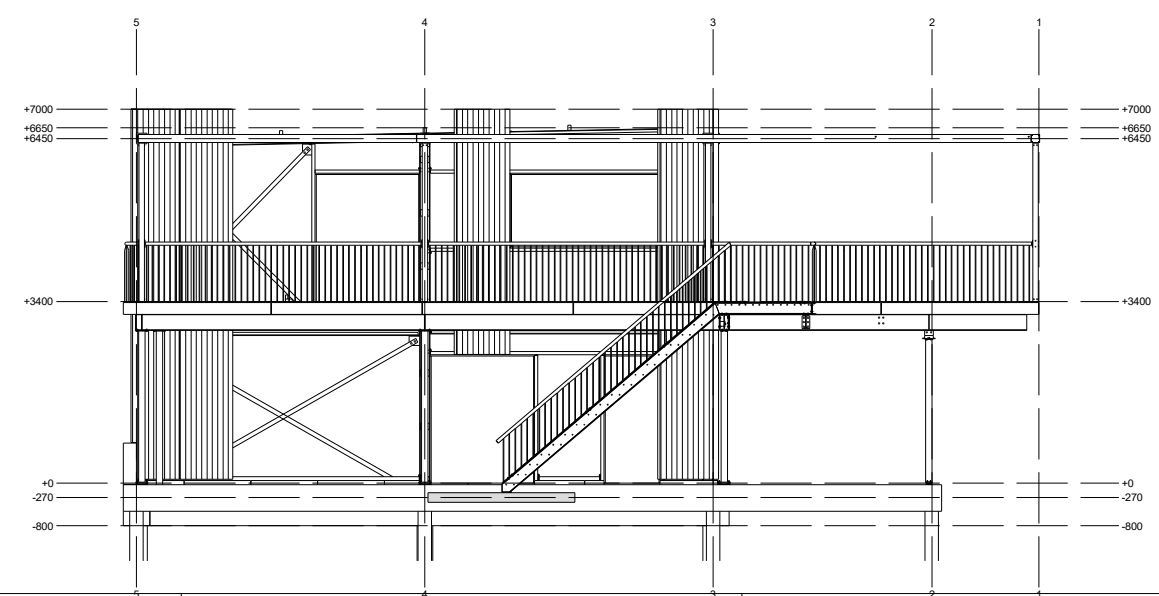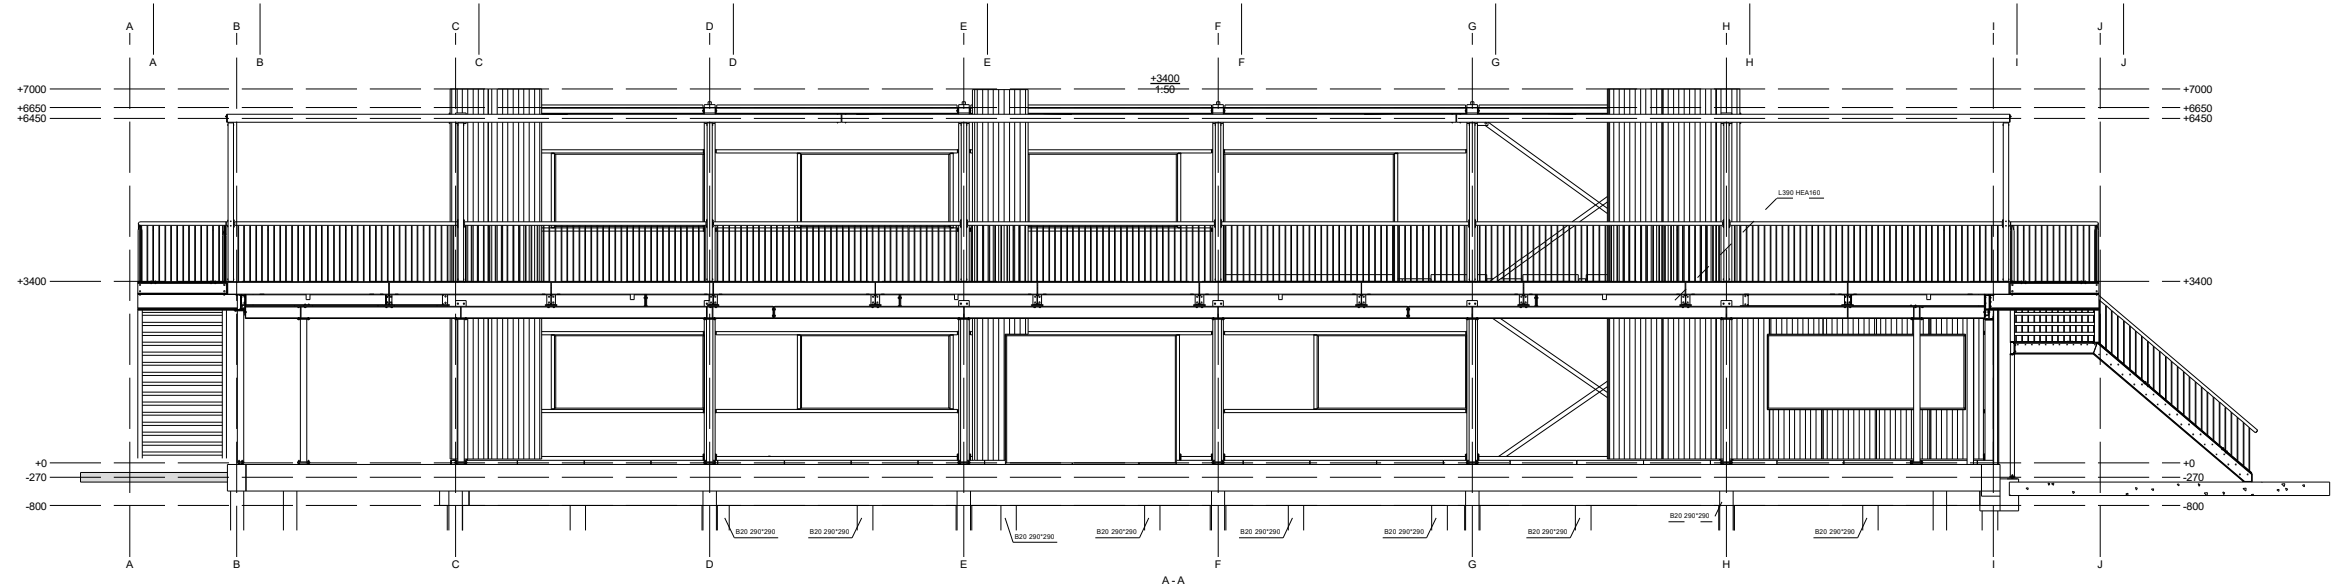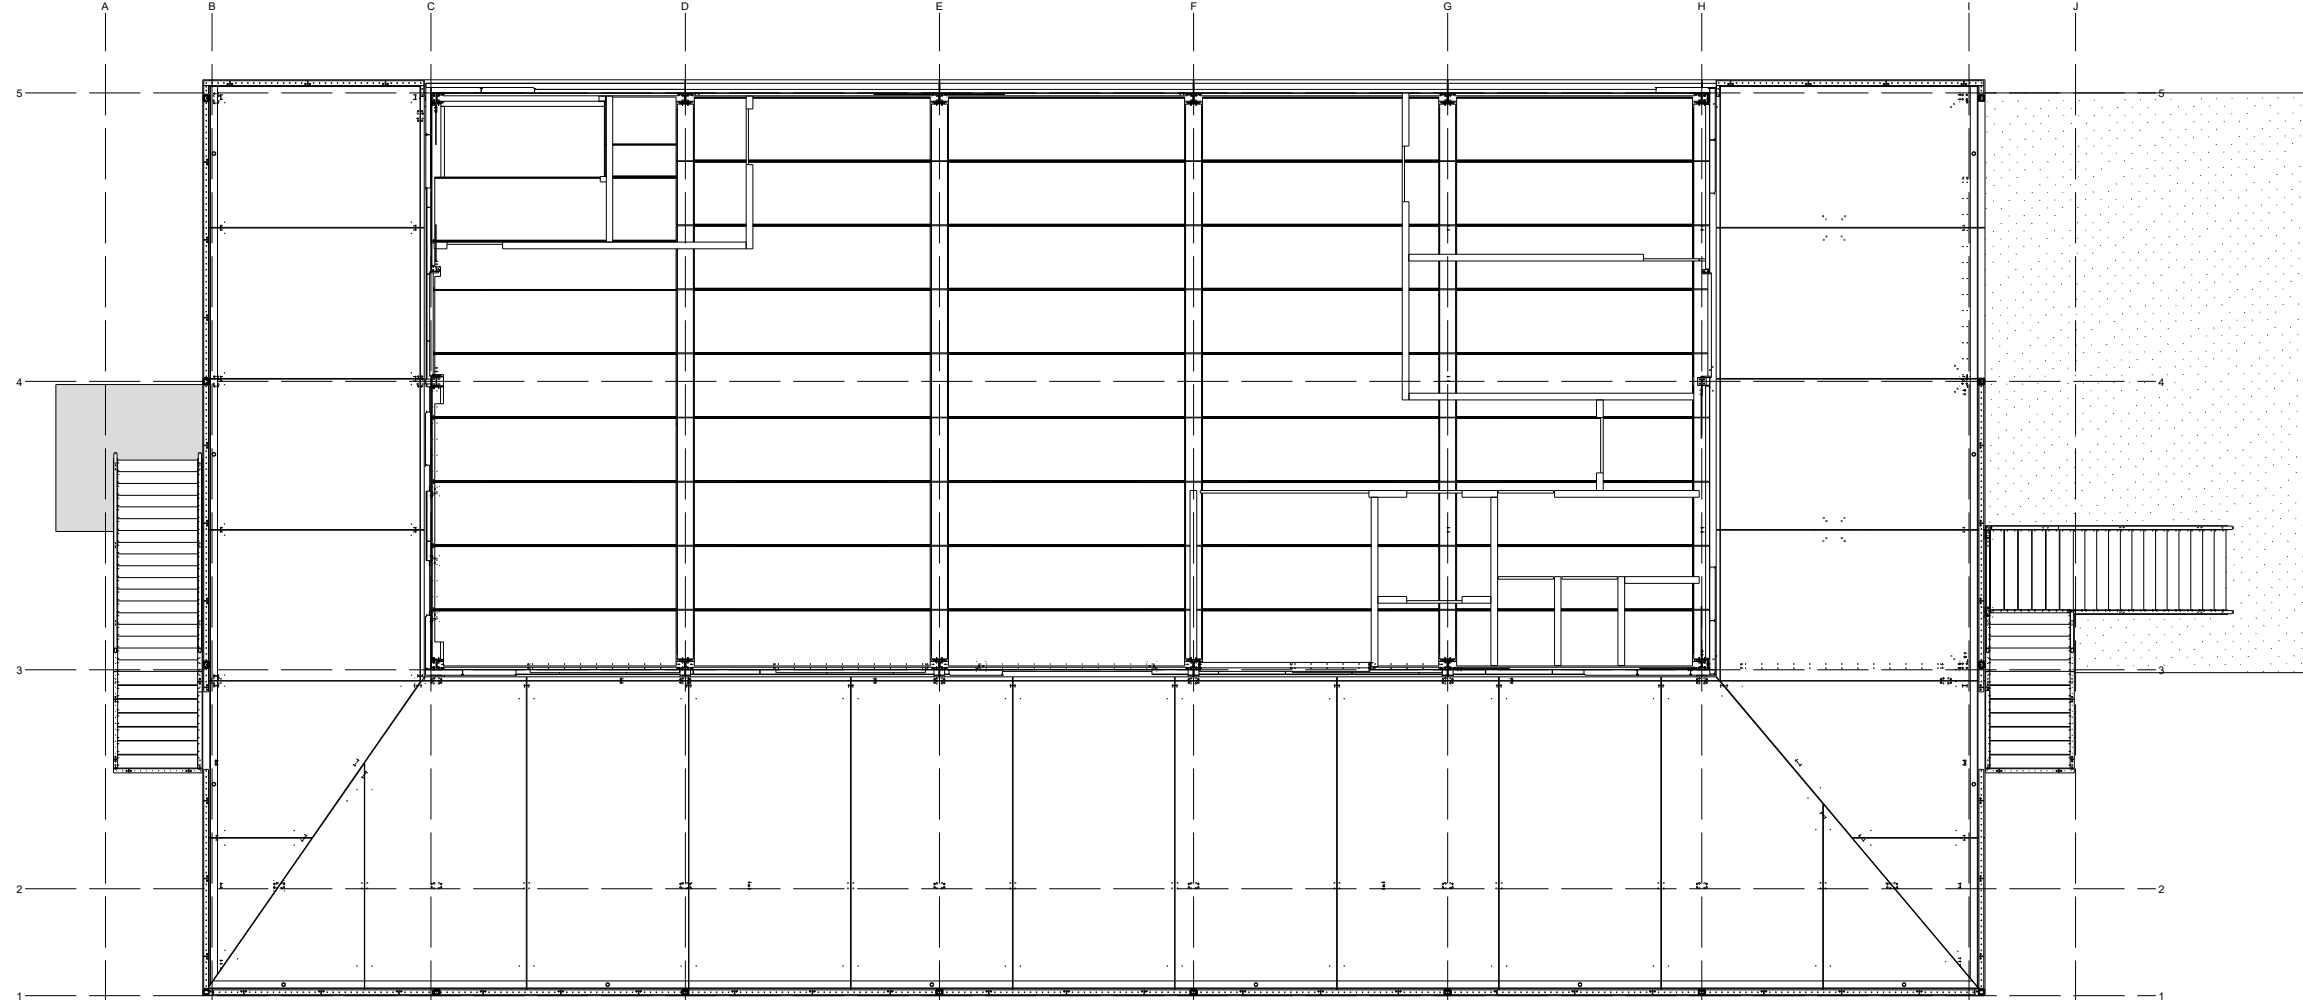

REVISIE REWISIE OMSCHRIJVING		GET.	REV	DATUM
MATERIAALKWALITEIT: S235JR KOKERS: S235JR TENZU ANDERS VERMELD				
LASSEN: minimaal 2-4mm BOUTKWALITEIT: 8.8 TENZU ANDERS VERMELD				
WERK: Kartentrum Lelystad				
ONDERWERP: posities trappen				
OPDRACHTGEVER: Boxveld bouwadvies				
BOUWADRES: Talingweg 89 8218 NX Lelystad				
WERKNUMMER:		PROJECTIE:		
14224-04		REVISIE:		
TEKENING NO.:		G [23]		


DOKMAN Bouw en Staal B.V.
Dokman bouw en staal B.V.
Sijmalaan 43
8111 AX Heerlen
Tel. 0613-155-832

Copyright © 2020 Model: boxveld kartentrum Lelystad

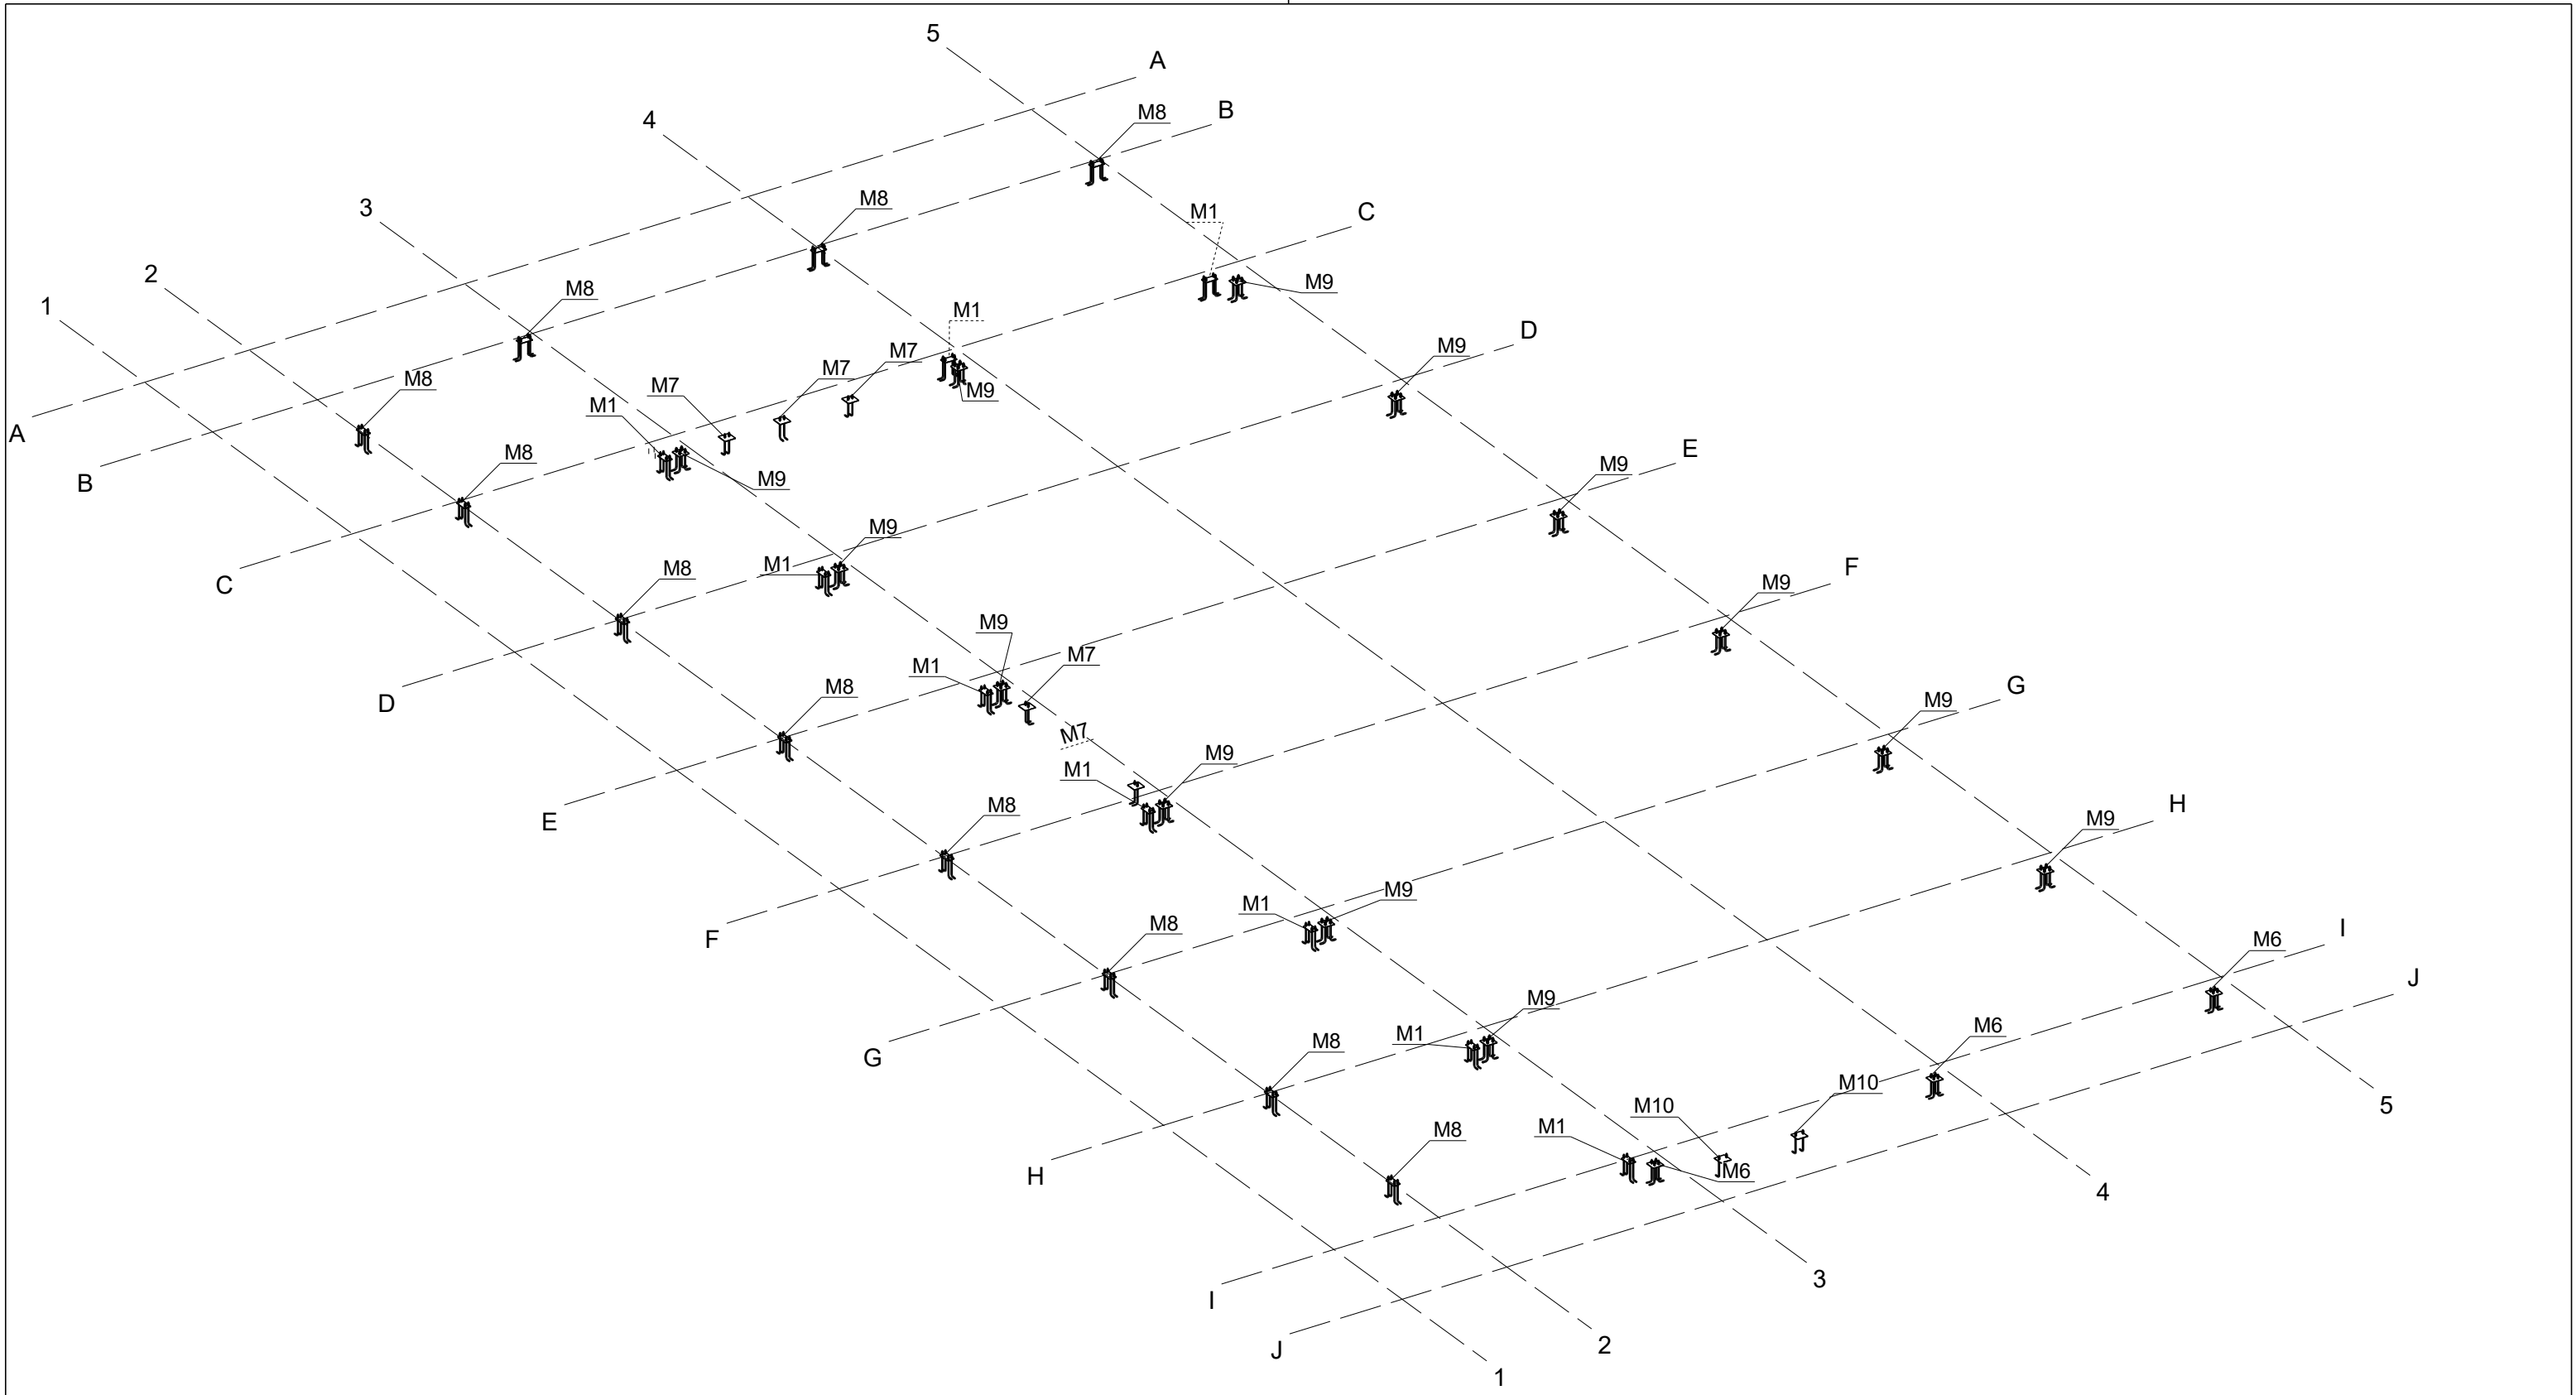


+0
1:100

REVISIE	REVISIE OMSCHRIJVING	GET.	REV. DATUM
MATERIAALKWALITEIT: S235JR KOKERS: S235JR TENZIJ ANDERS VERMELD			
LASSEN: minimaal a=4mm BOUTKWALITEIT: 8.8 TENZIJ ANDERS VERMELD			
WERK: Kartencentrum Lelystad		Get.:	
ONDERWERP: ankerplan merken		Formaat:	A3
OPDRACHTGEVER: Boxebeld bouwadvies		Executieklaas:	
BOUWADRES: Talingweg 89 8218 NX Lelystad		WERKNUMMER:	PROJECTIE:
DOKMAN BOUW EN STAAL B.V. Dokman bouw en staal B.V. Johannalaan 48 8111 AX Heeten Tel: 0613-155-832		14224-04	
		TEKENING NO.: G [24]	REVISIE:

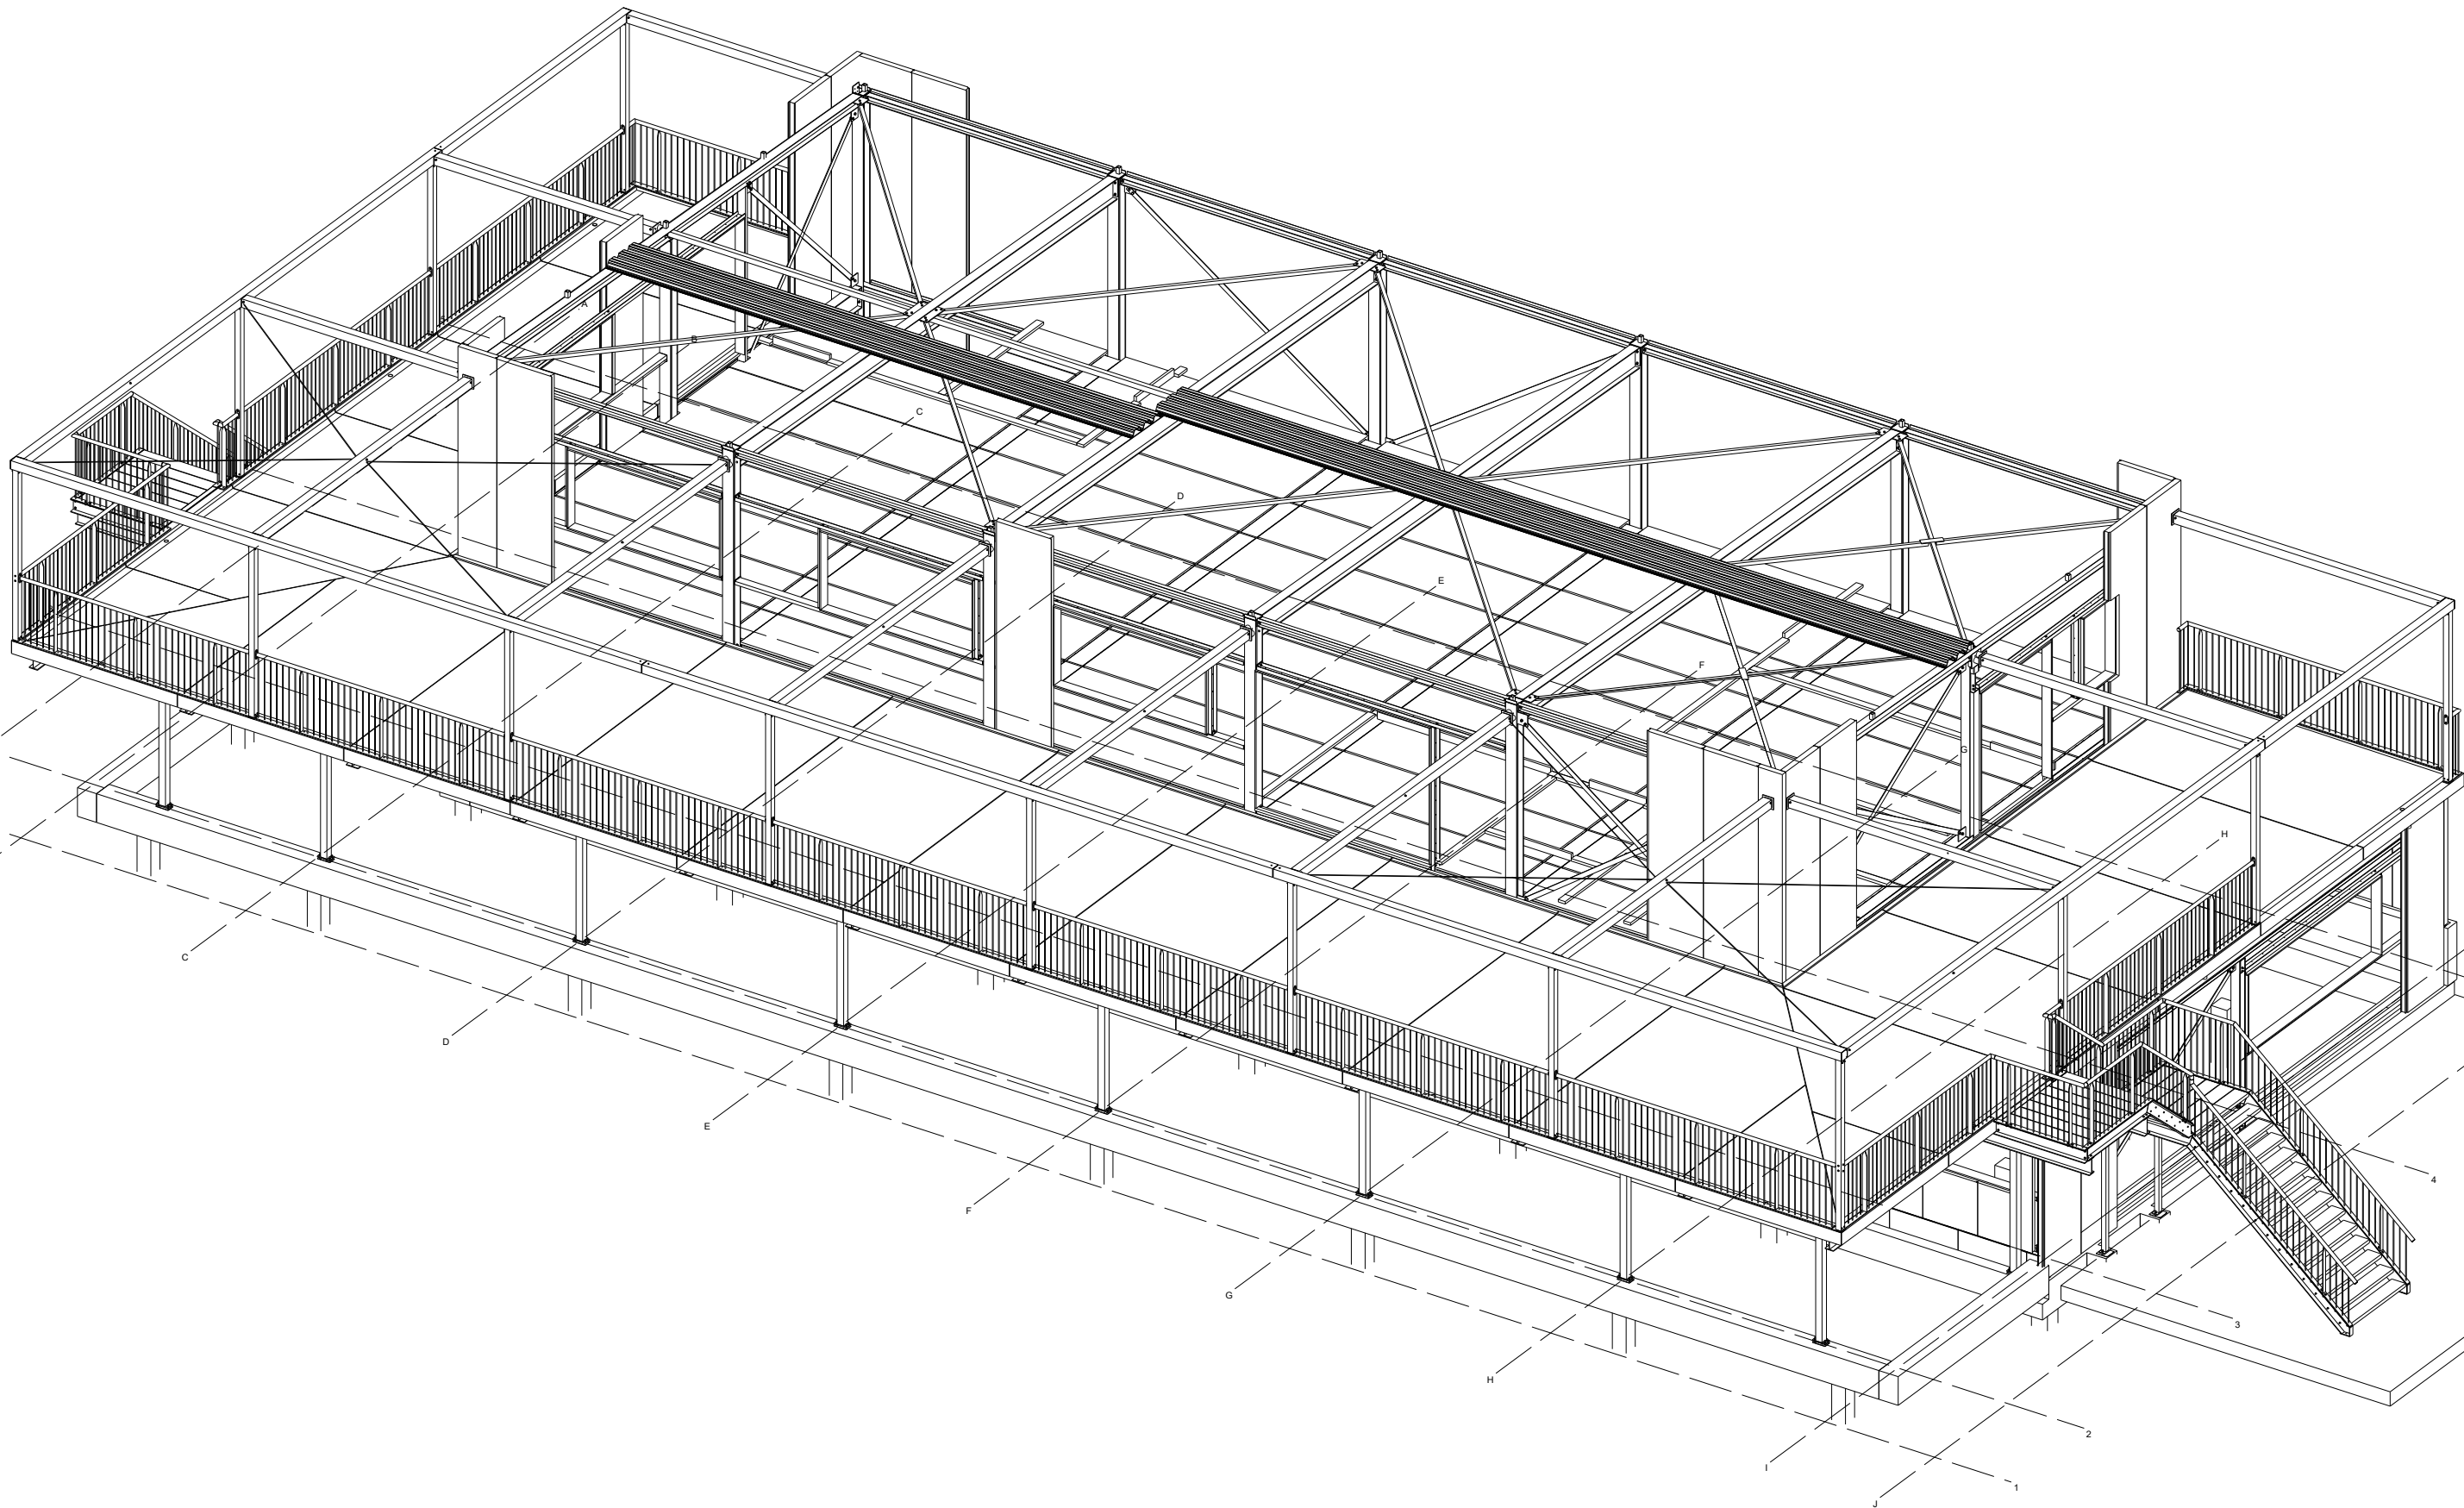



±0
1:35


REVISIE REVISIE OMSCHRIJVING			GET.	REV.	DATUM
MATERIAALKWALITEIT S235JR			KOKERS S235JR	TENZU ANDERS VERMELD	
LASSEN: minimaal 2+4mm			BOUTKWALITEIT: 8.8	TENZU ANDERS VERMELD	
WERK: Kartentrum Lelystad			Get:	Formaat: A0	
ONDERWERP: overzicht zonnepaneel			Executieklasse:		
OPDRACHTGEVER: Bouwbedrijf Bouwadvies					
BOUWADRES: Talingweg 89 8218 NX Lelystad					
DOKMAN BOUW EN STAAL B.V.			WERKNUMMER:		PROJECTIE:
			14224-04		TEKENING NO.:
Dokman bouw en staal B.V. Sijmalaan 48 8111 AX Heerlen Tel: 0613-155-832			REVISIE:		REVISIE:
			G [25]		

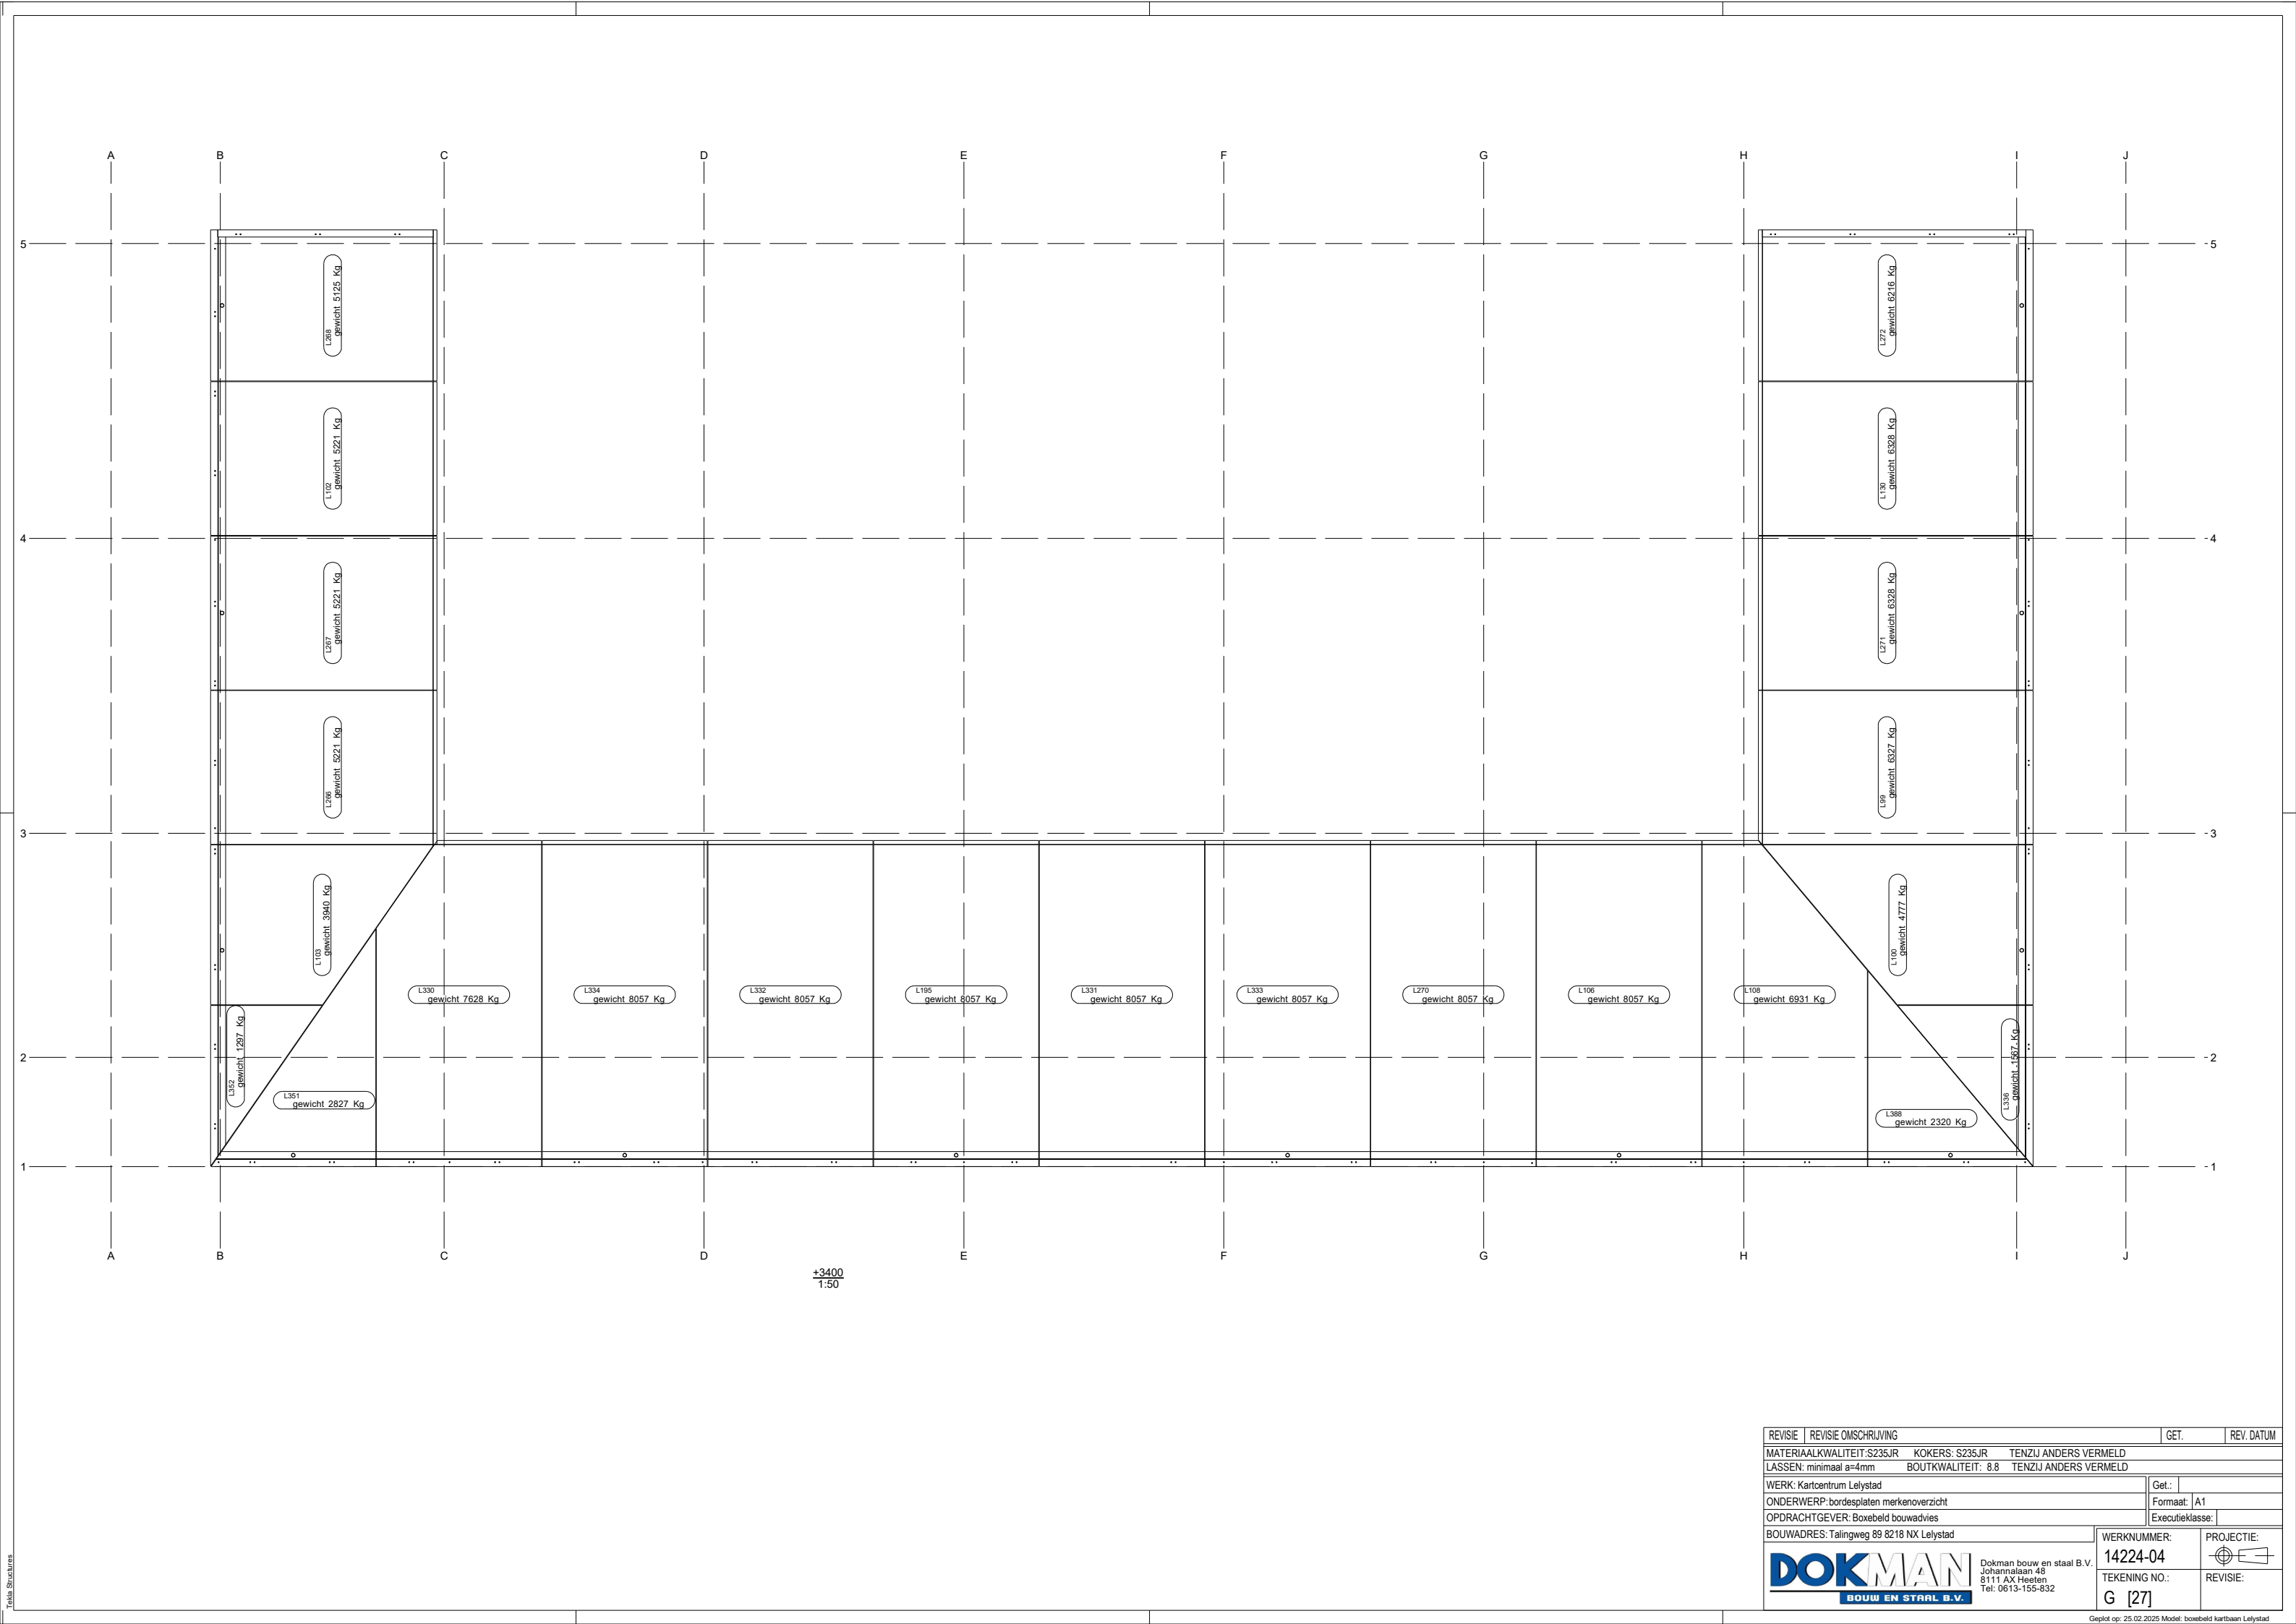



REVISIE		REVISIE OMSCHRIJVING		GET.	REV. DATUM
MATERIAALKWALITEIT: S235JR KOKERS: S235JR TENZIJ ANDERS VERMELD					
LASSEN: minimaal a=4mm BOUTKWALITEIT: 8.8 TENZIJ ANDERS VERMELD					
WERK: Kartencentrum Lelystad				Get.:	
OPDRACHTGEVER: Bordesplaten merkenoverzicht				Formaat:	A1
OPDRACHTGEVER: Boxebeld bouwadvies				Executieklaas:	
BOUWADRES: Talingweg 89 8218 NX Lelystad				WERKNUMMER:	PROJECTIE:
 Dokman bouw en staal B.V. Johannalaan 48 8111 AX Heeten Tel: 0613-155-632				14224-04	
				TEKENING NO.: G [27]	REVISIE:

DOKMAN
BOUW EN STAAL B.V.
Dokman bouw en staal B.V.
Johannalaan 48
8111 AX Heeten
Tel: 0613-155-832

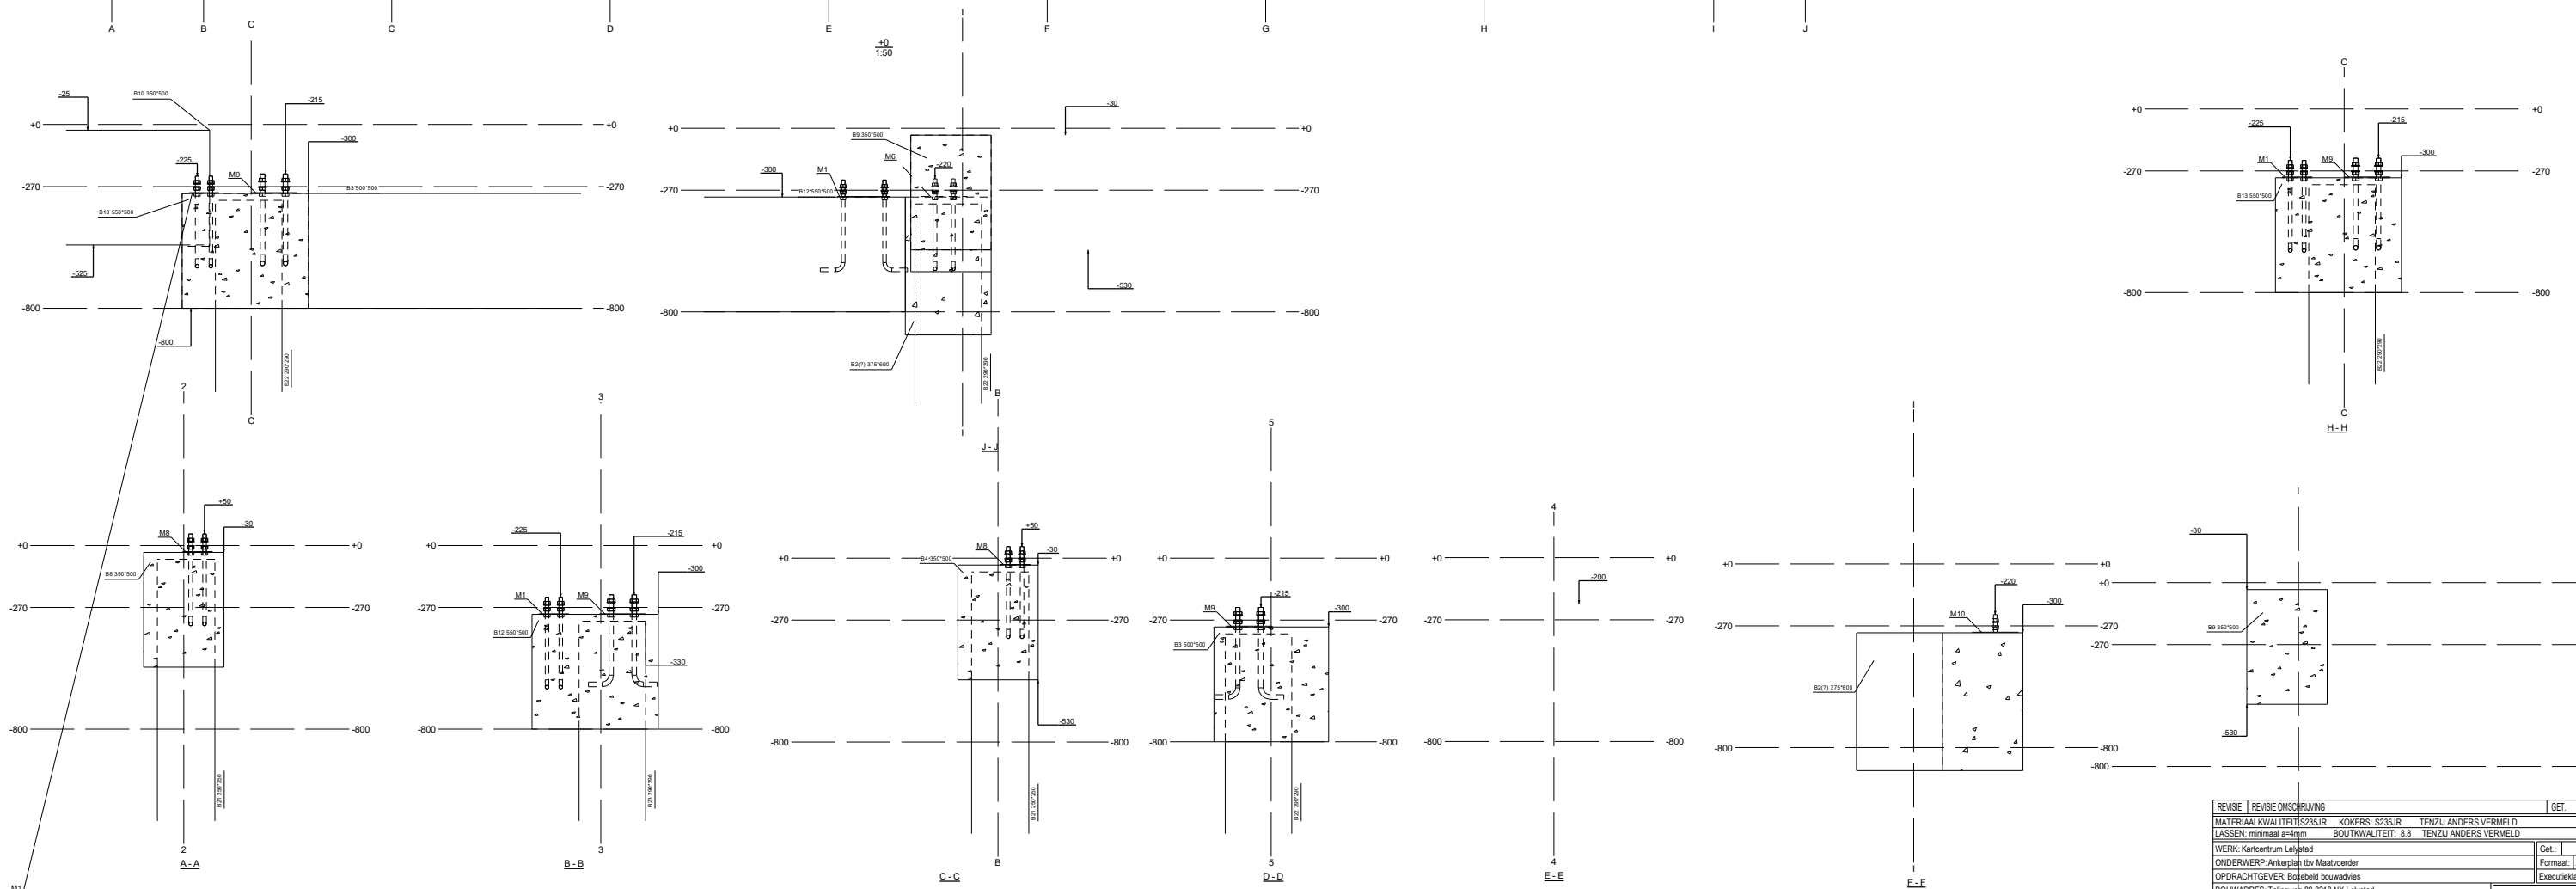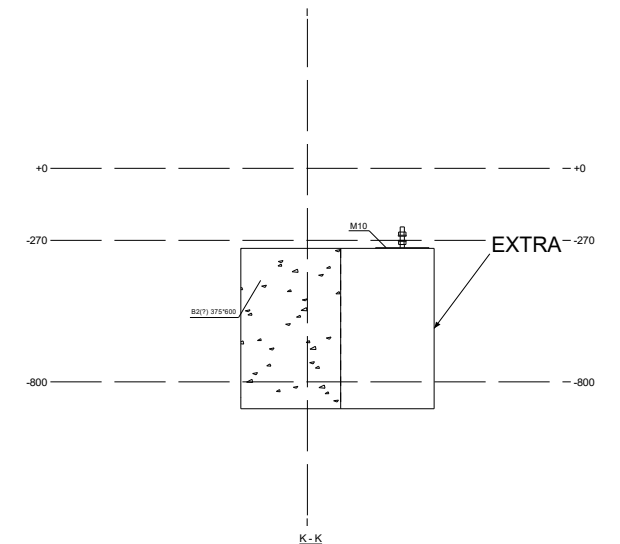

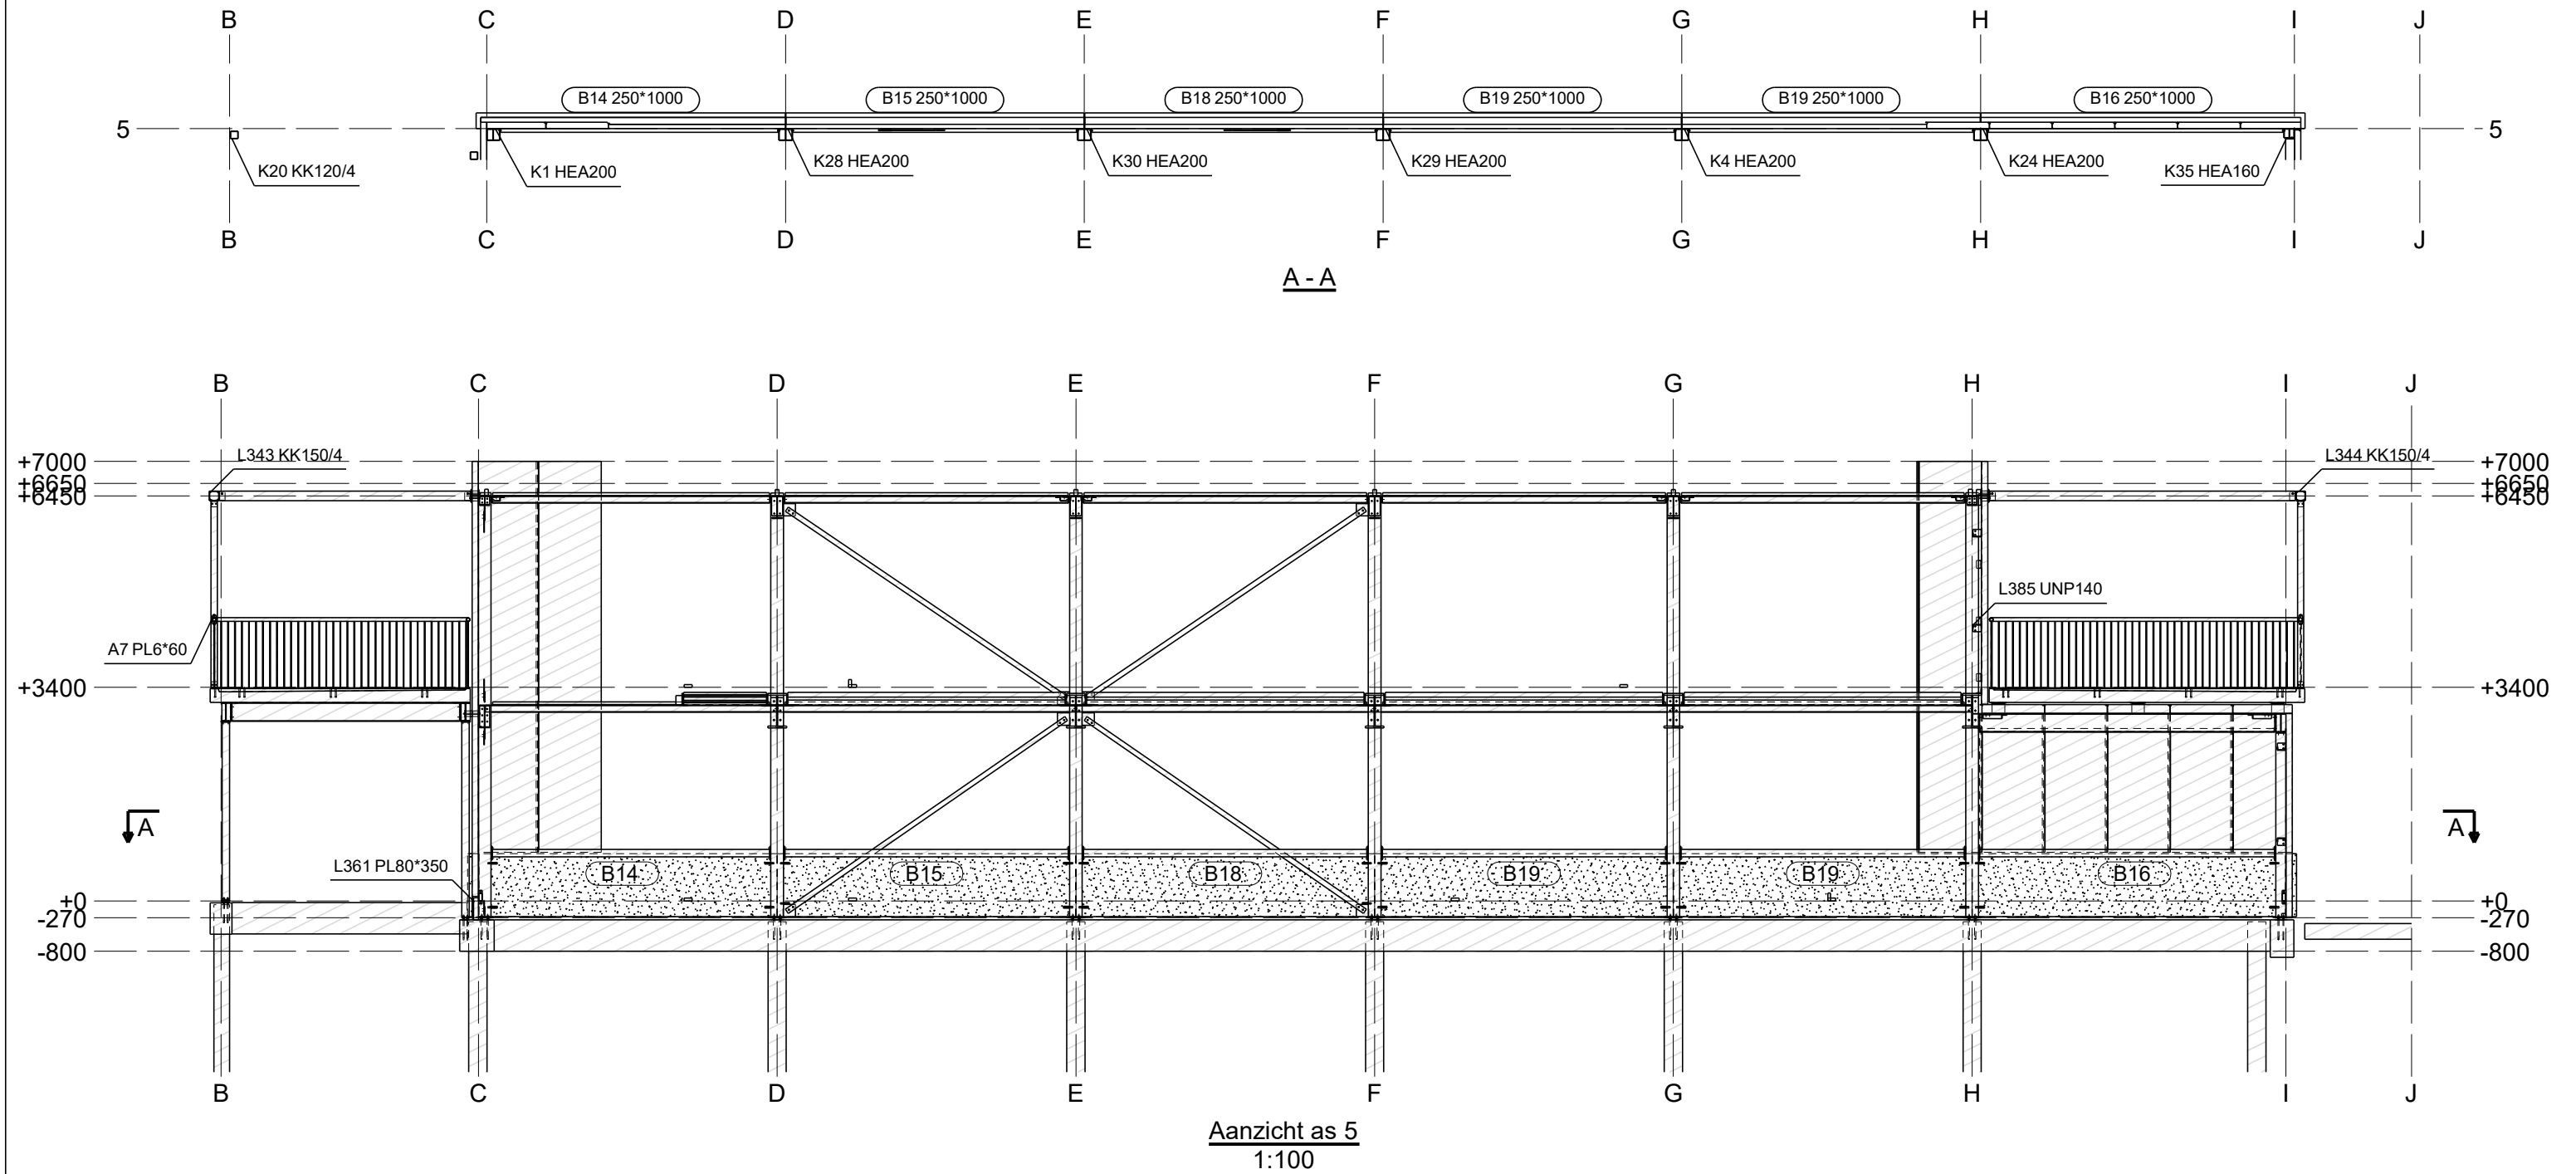

REVISIE	REVISIE OMSCHRIJVING	GET.	REV. DATUM
MATERIAALKWALITEIT: S235JR KOKERS: S235JR TENZIJ ANDERS VERMELD			
LASSEN: minimaal a=4mm BOUTKWALITEIT: 8.8 TENZIJ ANDERS VERMELD			
WERK: Kartencentrum Lelystad			Get.:
ONDERWERP: geïsoleerd plint			Formaat: A3
OPDRACHTGEVER: Boxebeld bouwadvies			Executieklassie:
BOUWADRES: Talingweg 89 8218 NX Lelystad			
DOKMAN BOUW EN STAAL B.V.		WERKNUMMER:	PROJECTIE:
		14224-04	
		TEKENING NO.:	REVISIE:
		G [29]	

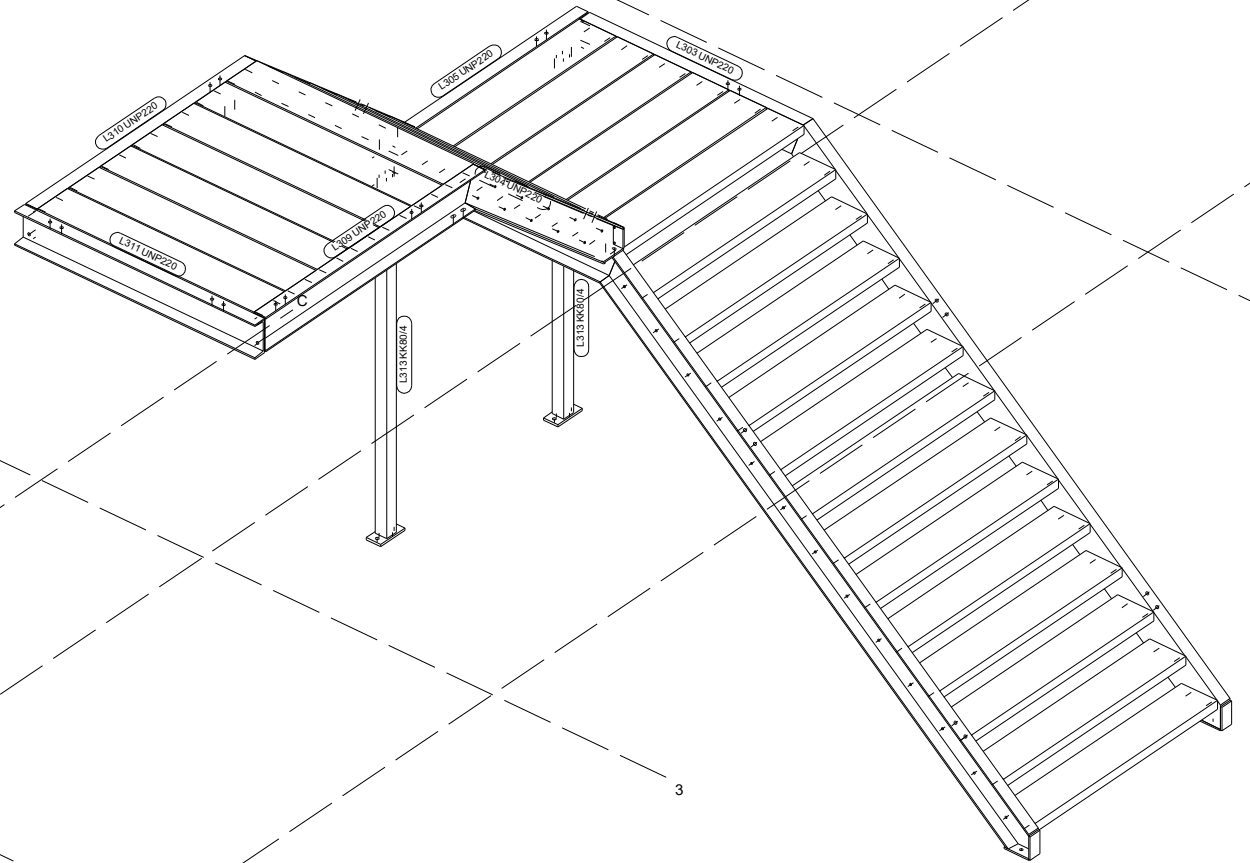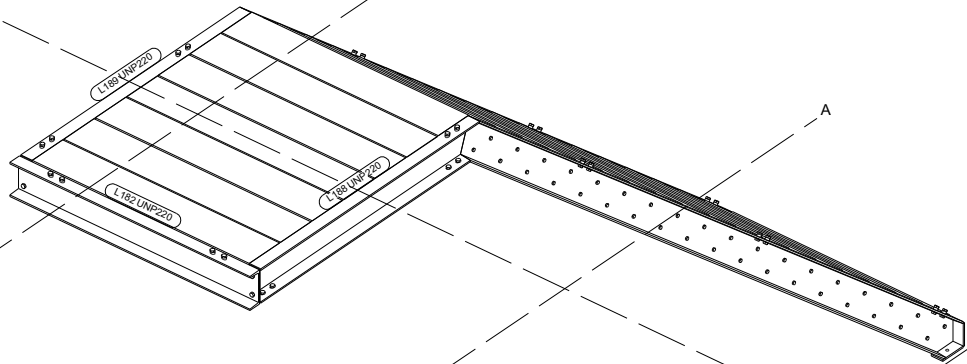

detail 1, 1:20

REVISIE	REVISIE OMSCHRIJVING	GET.	REV.	DATUM
MATERIAALKWALITEIT: S235JR	KOKERS: S235JR	TENZIJ ANDERS VERMELD		
LASSEN: minimaal a=4mm	BOUTKWALITEIT: 8.8	TENZIJ ANDERS VERMELD		
WERK: Kartencentrum Lelystad		Get.:		
ONDERWERP: trappen verzinkt merken		Formaat: A1		
OPDRACHTGEVER: Boxebeld bouwadvies		Executieklasse:		
BOUWADRES: Talingweg 89 8218 NX Lelystad		WERKNUMMER:	PROJECTIE:	
		14224-04		
		TEKENING NO.:	REVISIE:	
		G [30]		

DOKMAN

BOUW EN STAAL B.V.

Dokman bouw en staal B.V.


Johannalaan 48

8111 AX Heeten

Tel: 0613-155-832




Gepikt op: 25.02.2025 Model: boxebeld kaartbaan Lelystad

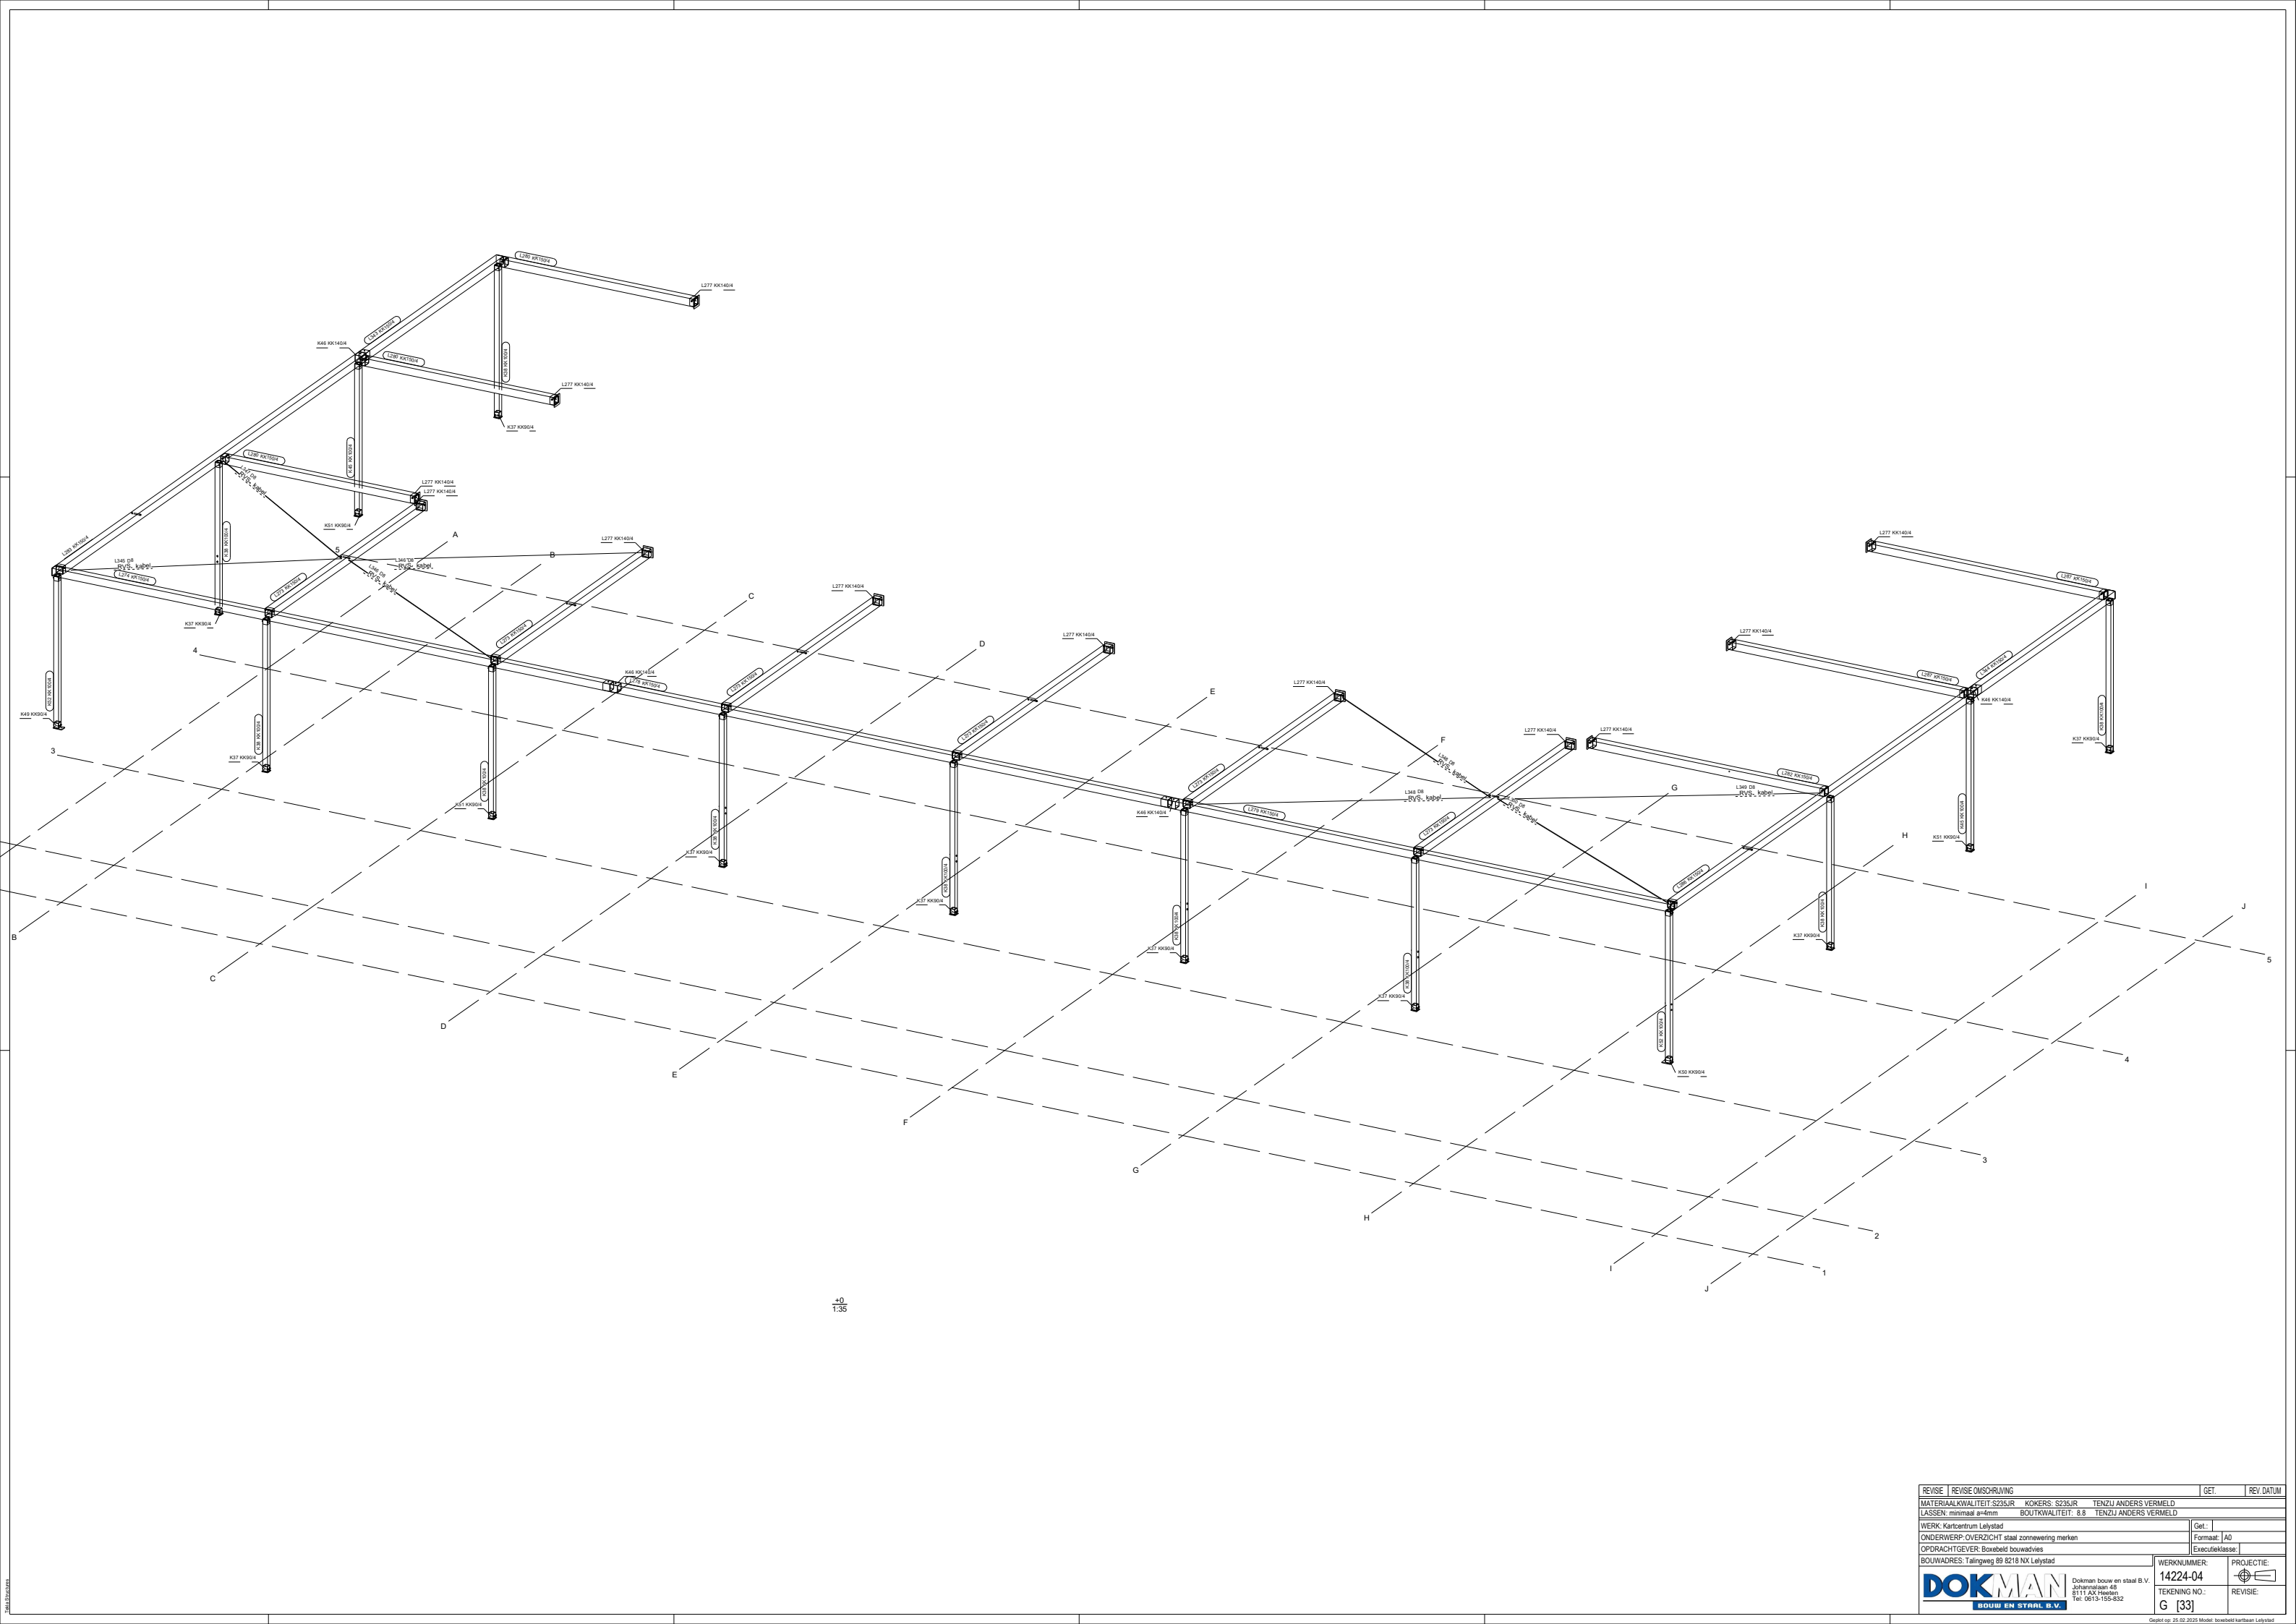

+0
1:35

REVISIE	REVISIE OMSCHRIJVING	GET.	REV. DATUM
MATERIAALKWALITEIT: S235JR	KOKERS: S235JR	TENZU ANDERS VERMELD	
LASSEN: minimaal 2+4mm	BOUTKWALITEIT: 8.8	TENZU ANDERS VERMELD	
WERK: Kartstrum Laystad	OPDRACHTGEVER: Boxveld bouwadvies	OPDRACHTGEVER: Boxveld bouwadvies	
OPDRACHTGEVER: Boxveld bouwadvies	BOUWADRES: Talingweg 89 8218 NX Lelystad	WERKNUMMER: 14224-04	PROJECTIE:
		TEKENING NO.: G [33]	REVISIE:

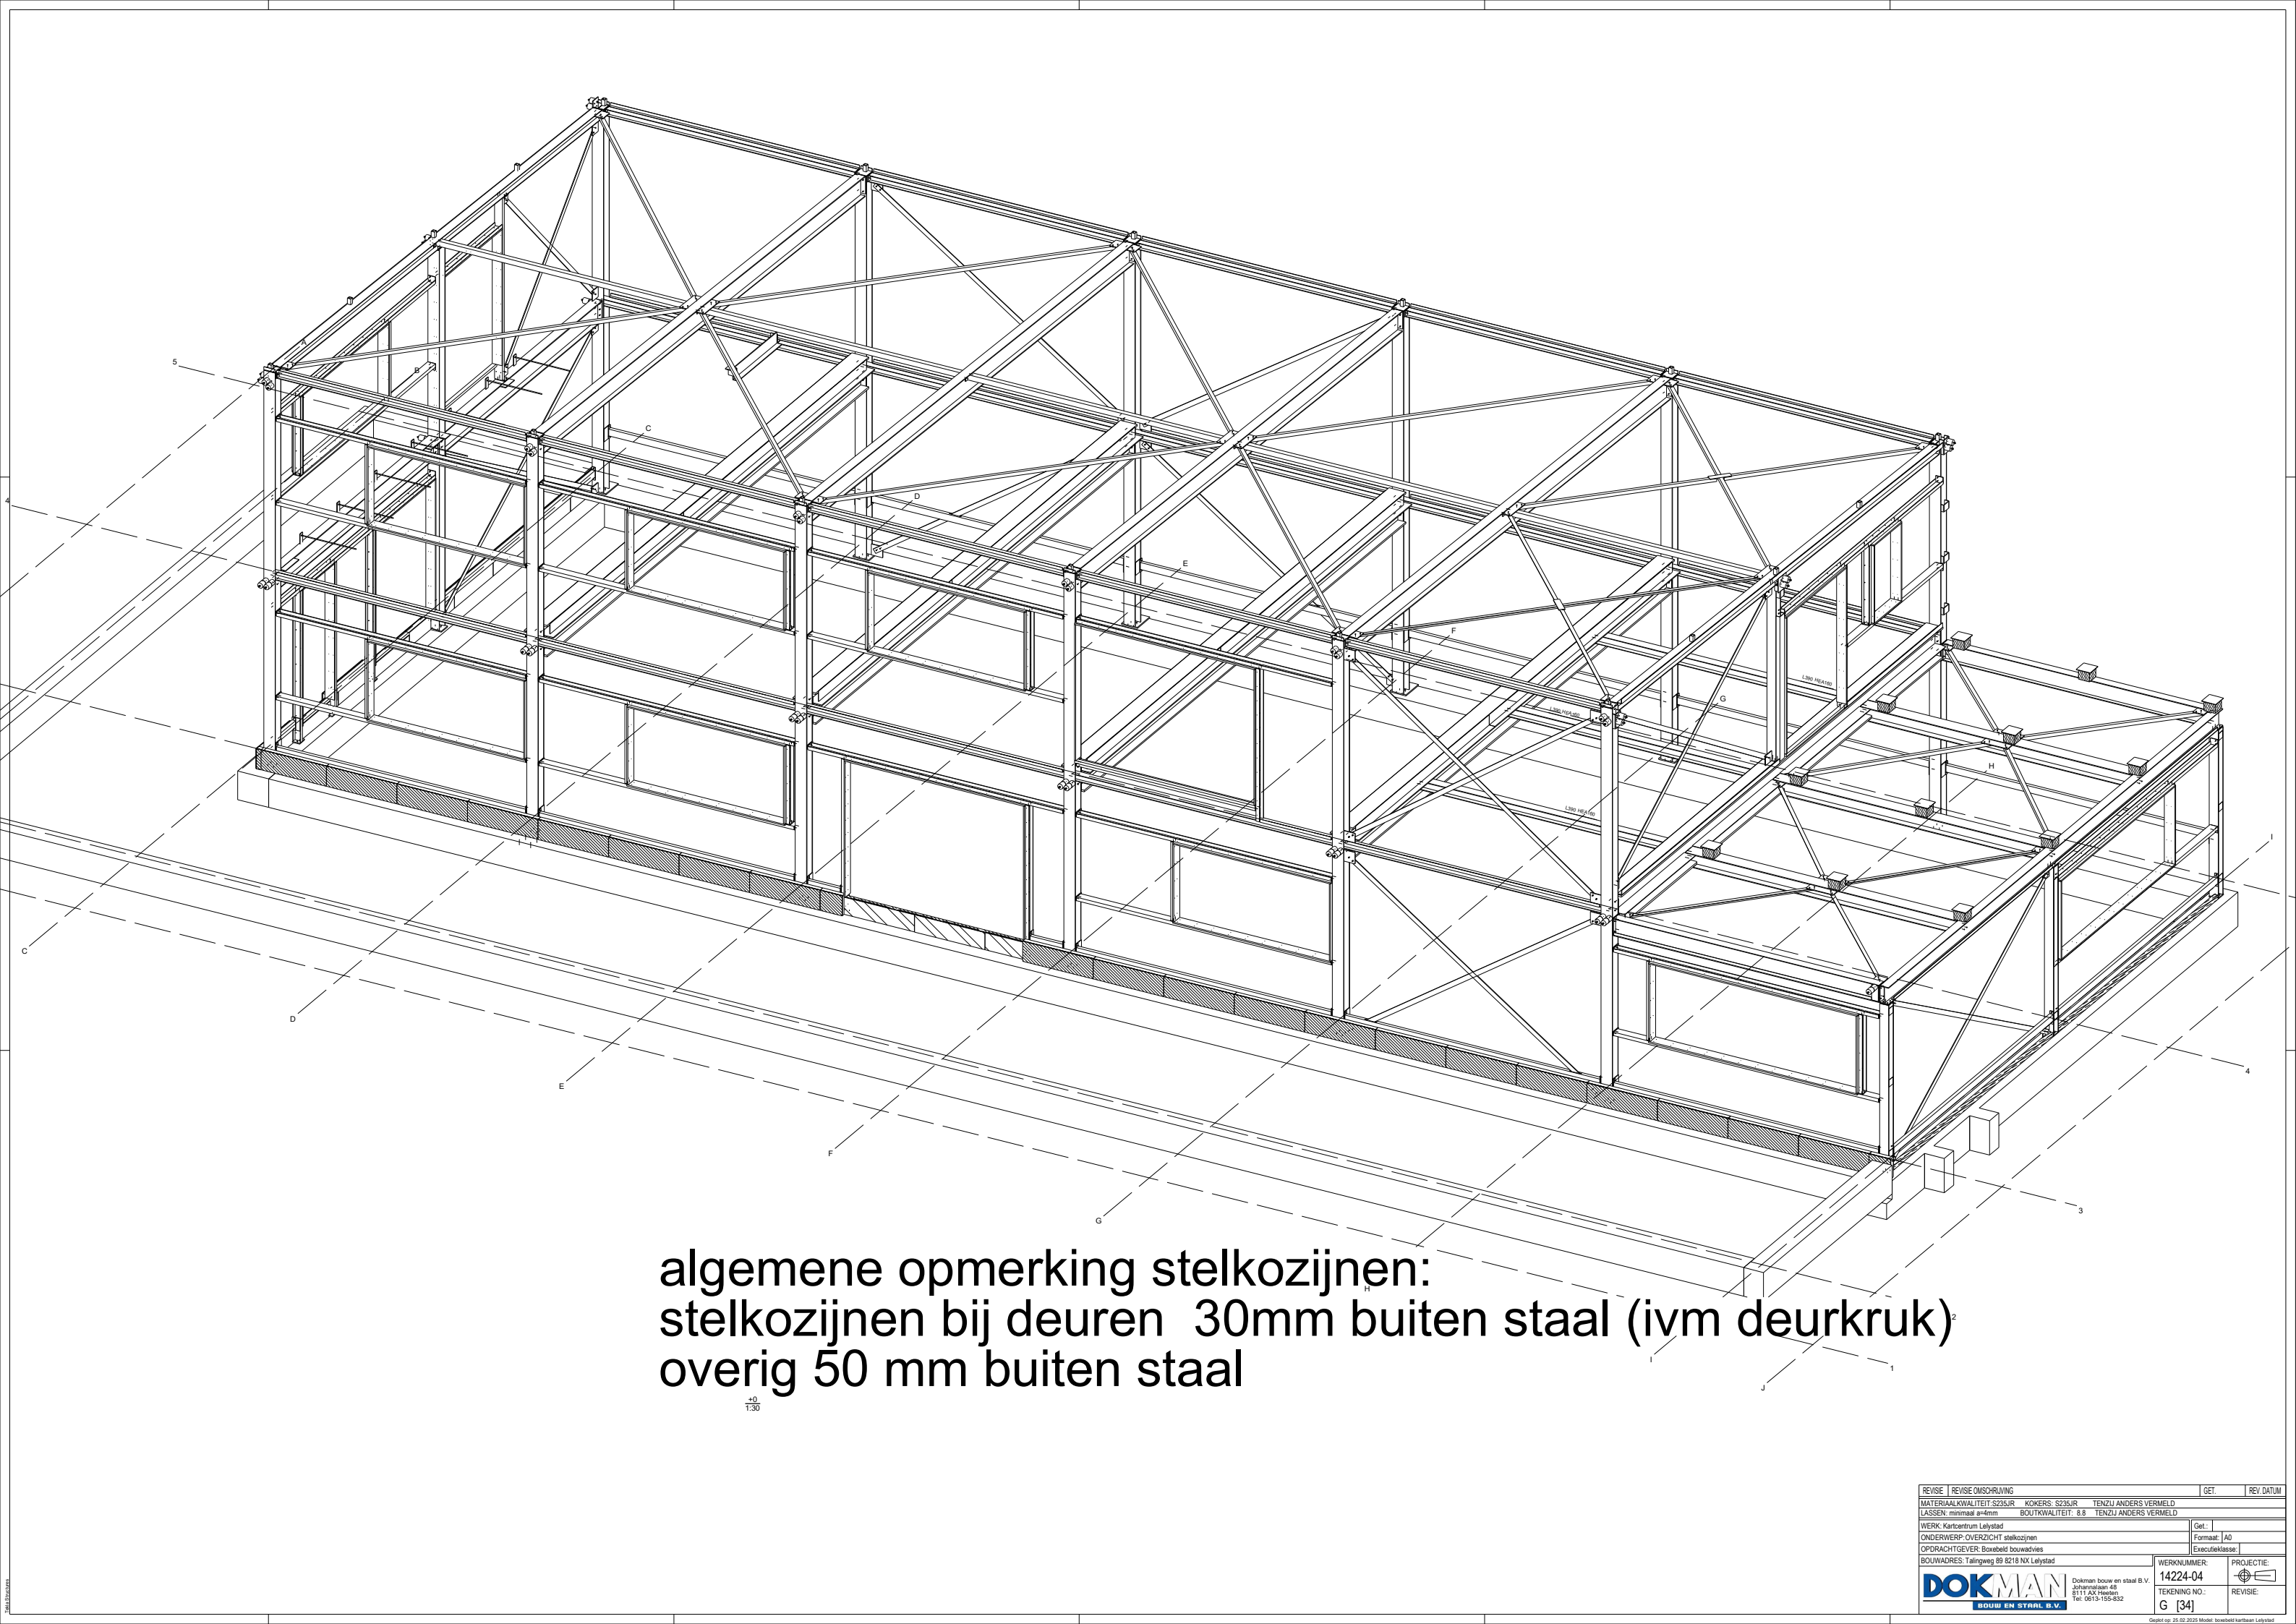


algemene opmerking stelkozijnen:
stelkozijnen bij deuren 30mm buiten staal (ivm deurruk)
overig 50 mm buiten staal

+0
1:30

REVISIE	REVISIE OMSCHRIJVING	GET.	REV. DATUM
MATERIAALKWALITEIT S235JR	KOKERS S235JR	TENZU ANDERS VERMELD	
LASSEN: minimaal 2+4mm	BOUTKWALITEIT: 8.8	TENZU ANDERS VERMELD	
WERK: Kartstrum Lelystad		Get:	
ONDERWERP: OVERZICHT stelkozijnen		Formaat: A0	
OPDRACHTGEVER: Bouwbedrijf bouwadvies		Executieklasse:	
BOUWADRES: Talingweg 89 8218 NX Lelystad			
		WERKNUMMER:	PROJECTIE:
		14224-04	
		TEKENING NO.:	REVISIE:
		G [34]	







DOKMAN
BOUW EN STAAL B.V.


Dokman bouw en staal B.V.
Lelystadseweg 48
8111 AX Lelystad
Tel: 0613-155-832

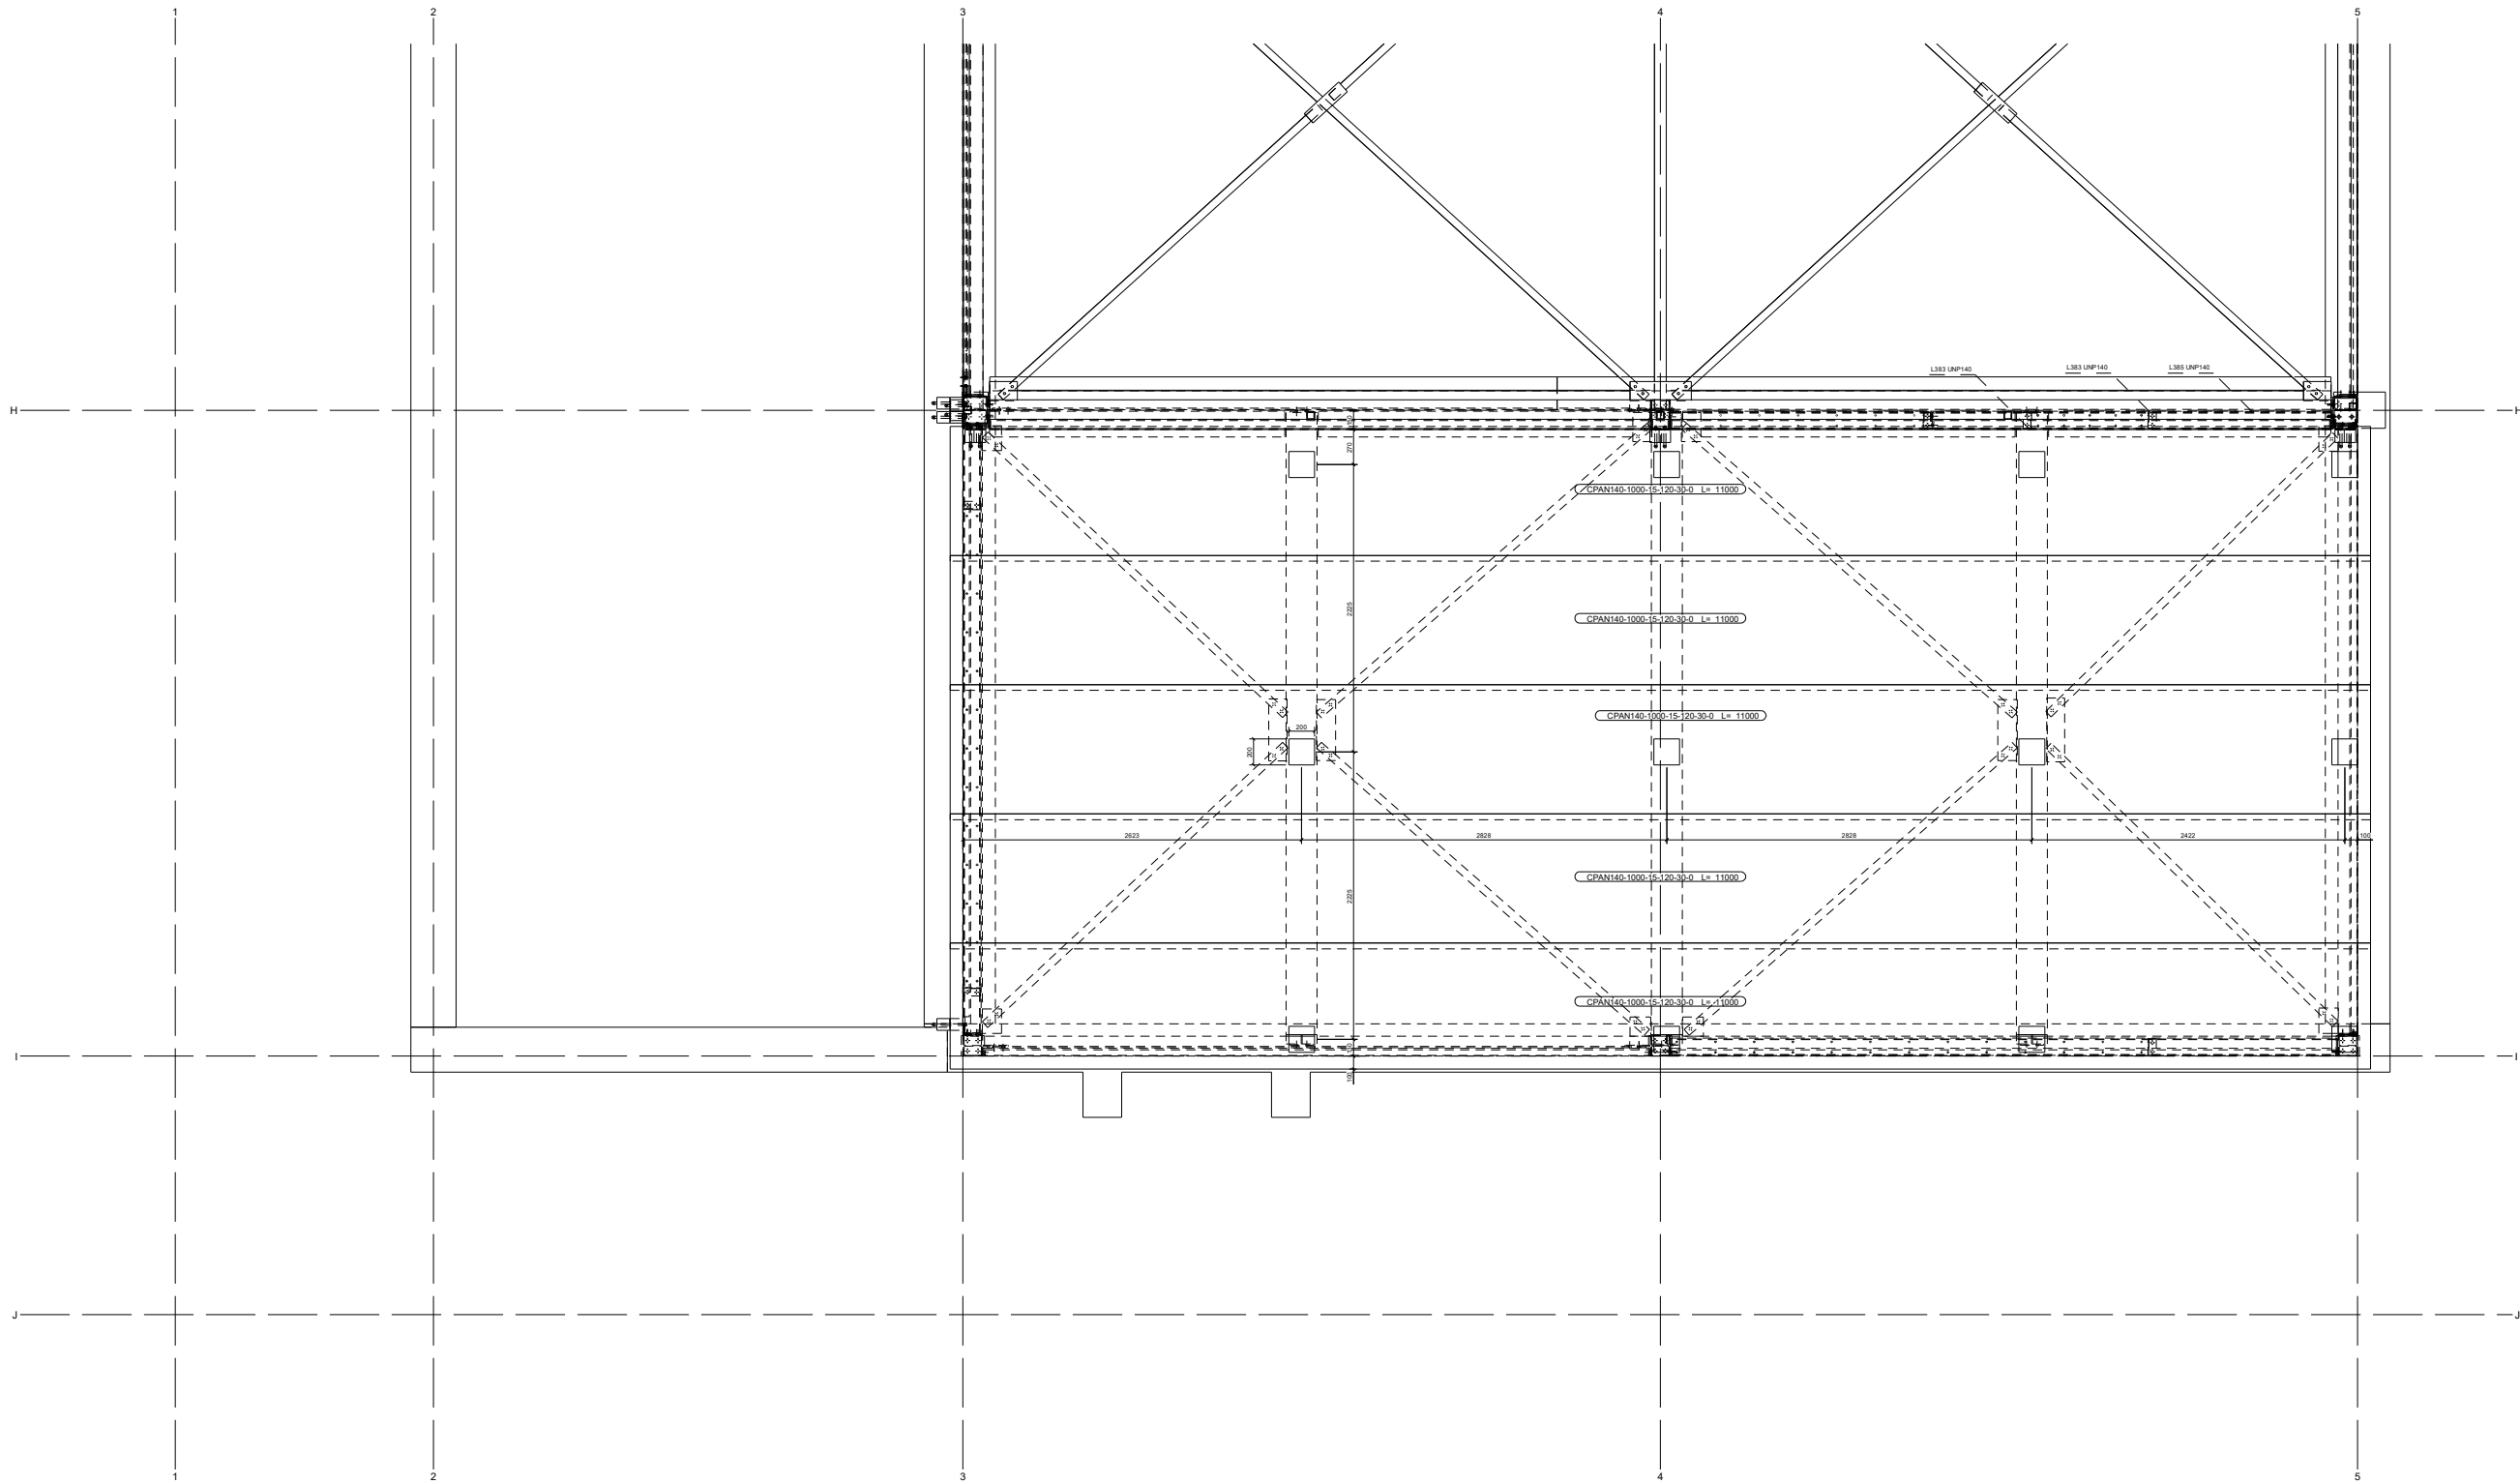

±0
1:20

REVISIE REWISIE OMSCHRIJVING		GET.	REV. DATUM
MATERIAALKWALITEIT: S235JR		KOKERS: S235JR	TENZU ANDERS VERMELD
LASSEN: minimaal 2+4mm		BOUTKWALITEIT: 8.8	TENZU ANDERS VERMELD
WERK: Kartentrum Lelystad		Get.	Formaat: A0
ONDERWERP: OVERZICHT dakplaat 3400+		Executieklasse:	
OPDRACHTGEVER: Boreveld bouwadvies			
BOUWADRES: Talingweg 89 8218 NX Lelystad		WERKNUMMER:	PROJECTIE:
DOKMAN BOUW EN STAAL B.V.		14224-04	TEKENING NO.: G [35]
Dokman bouw en staal B.V. Sijthofflaan 43 8111 AX Heerlen Tel: 0613-155-832		REVISIE:	

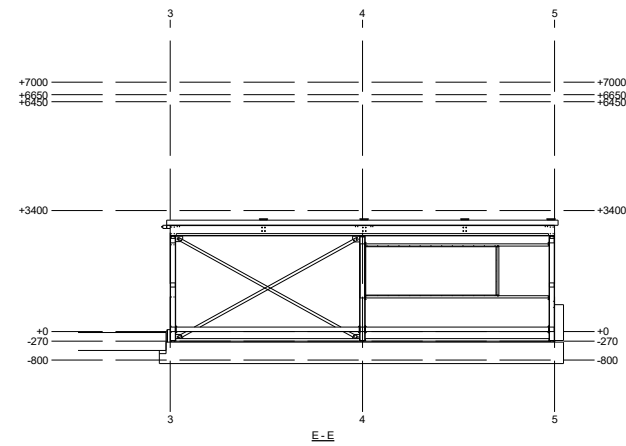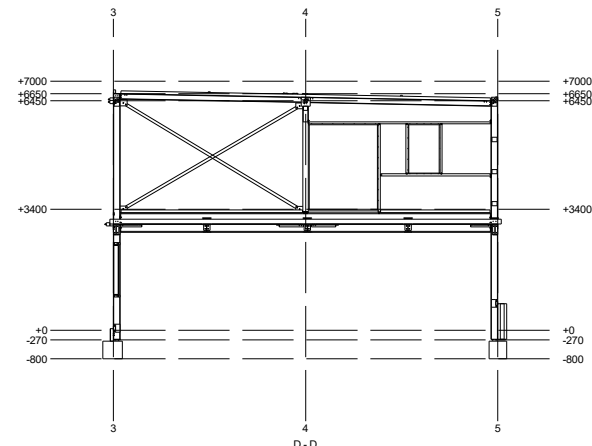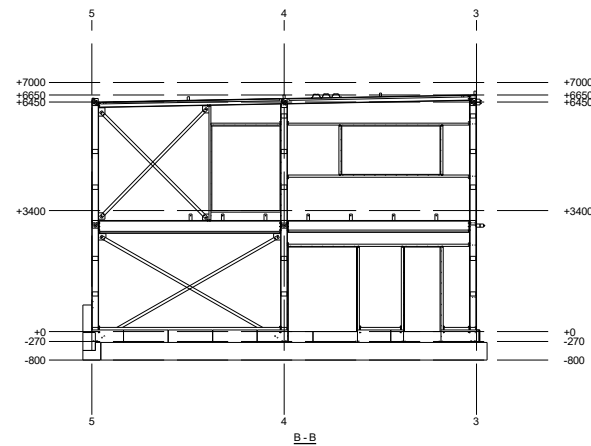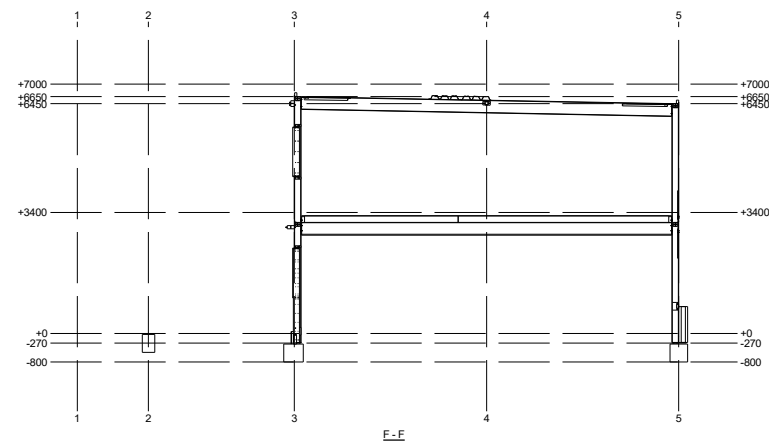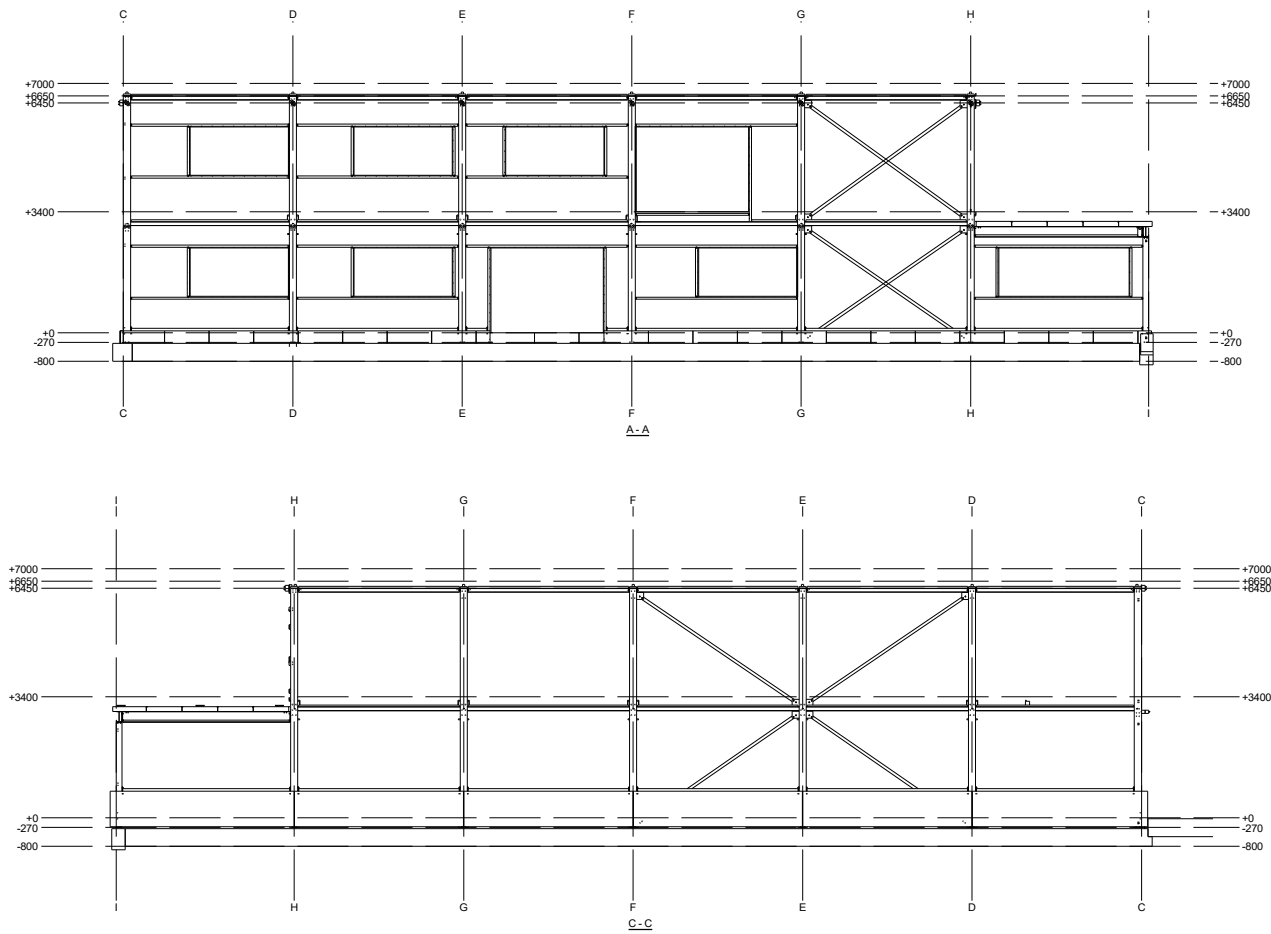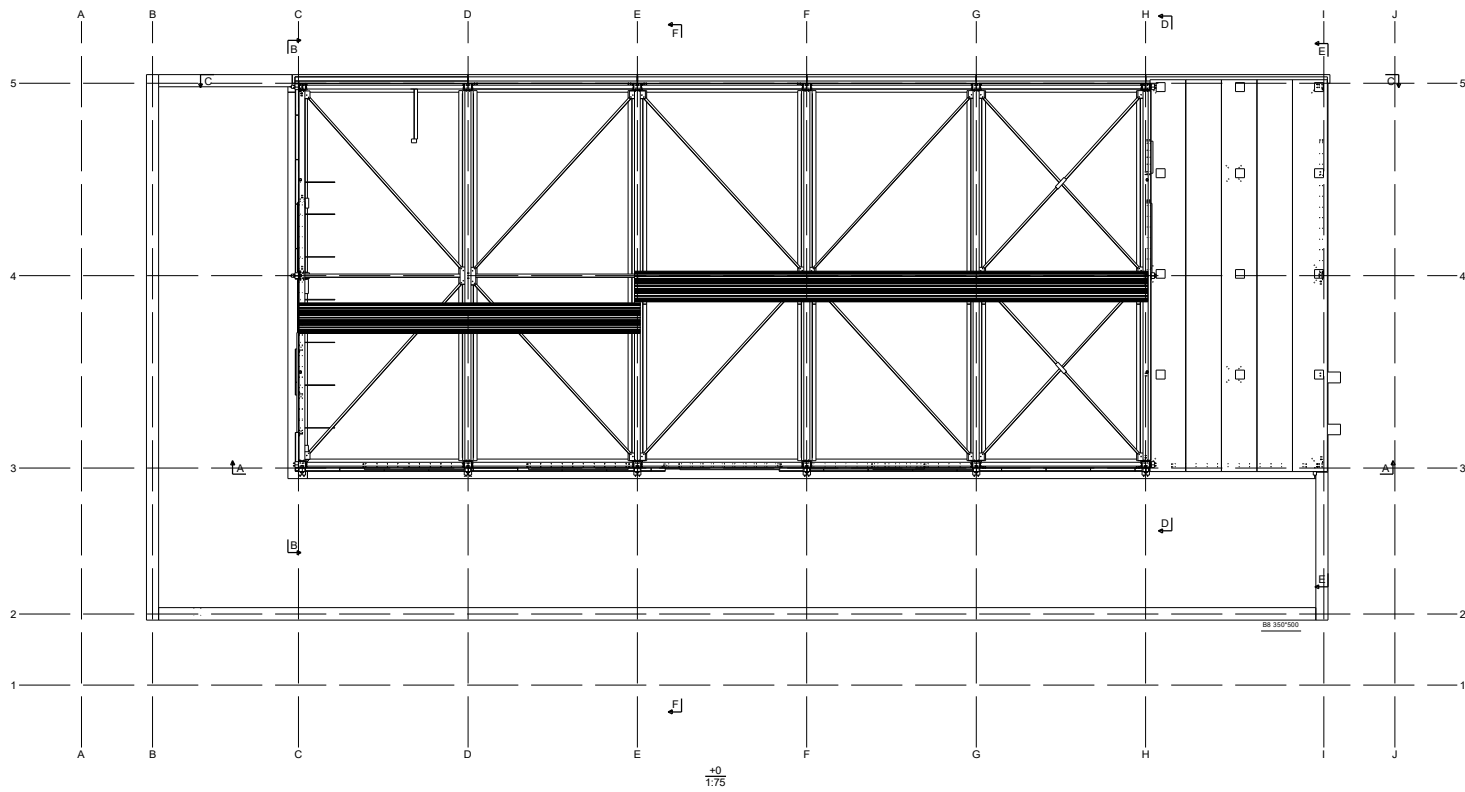

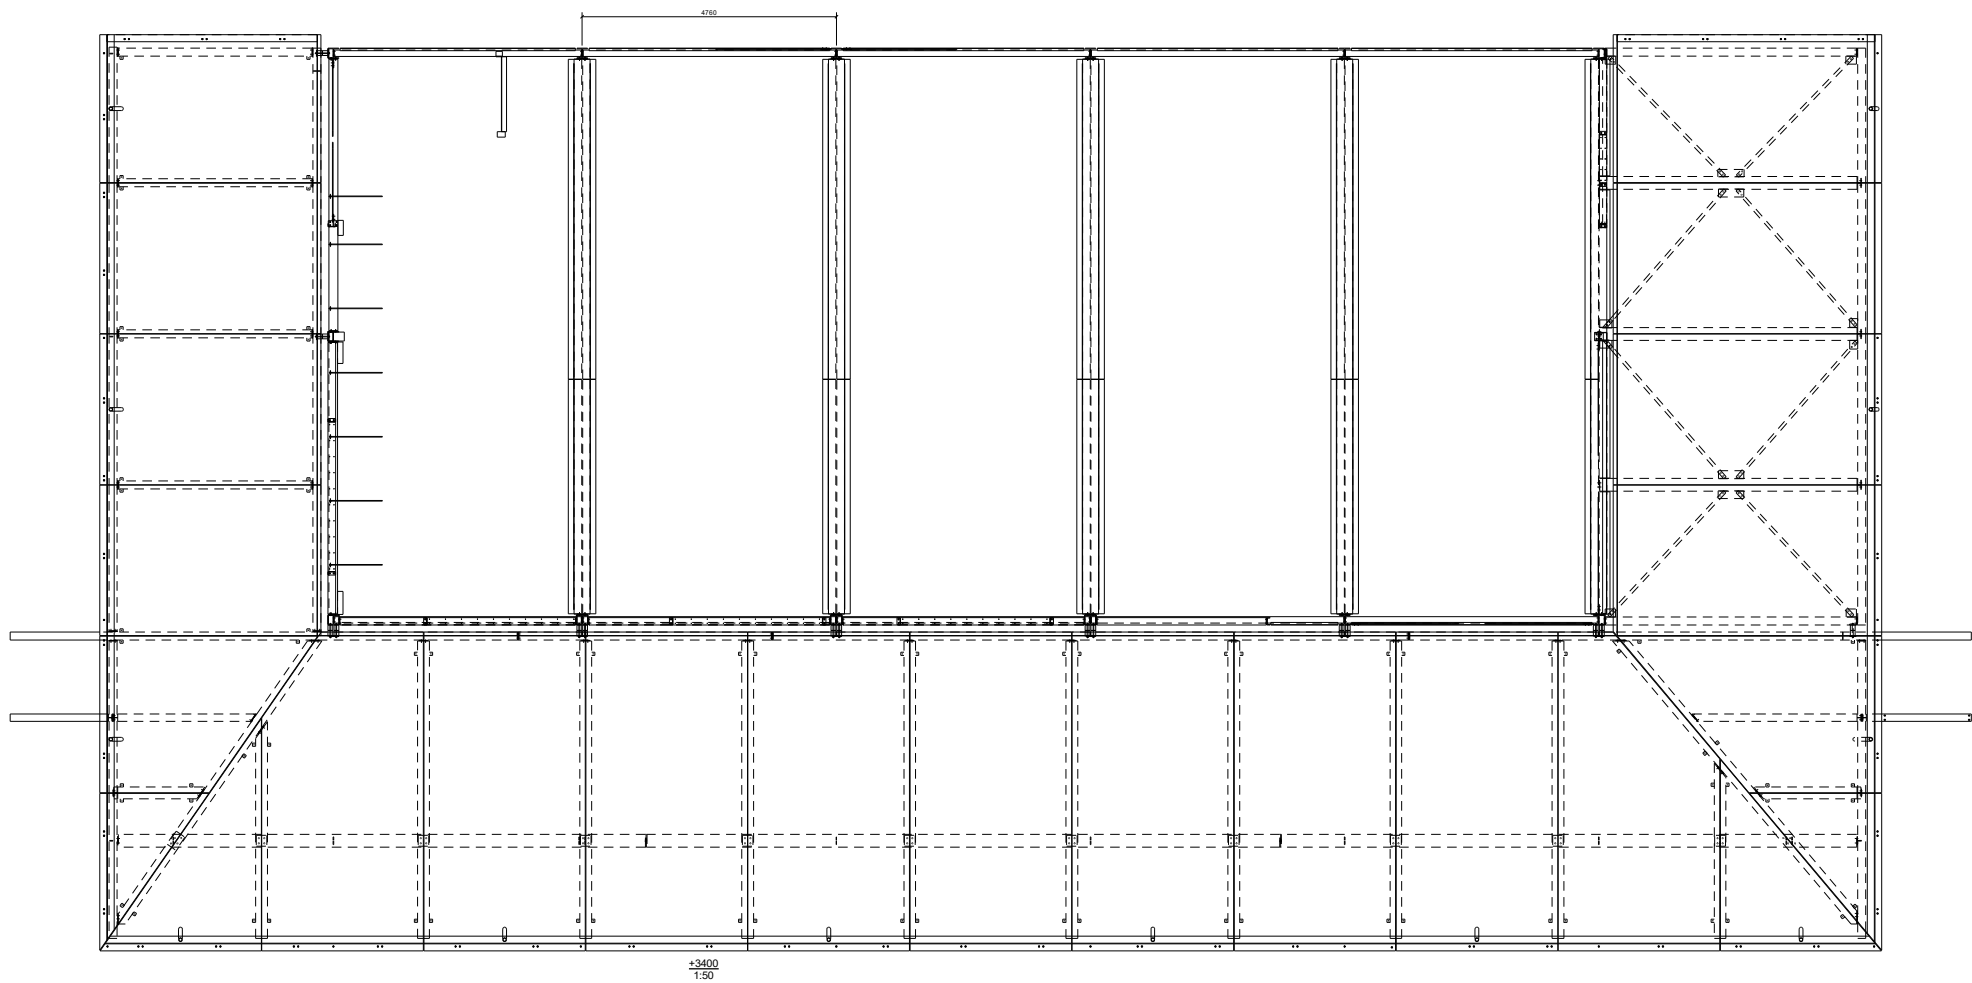

REVISIE REVISIE OMSCHRIJVING			GET.	REV.	DATUM
MATERIAALKWALITEIT: S235JR			KOKERS: S235JR		
LASSEN: minimaal a=4mm			BOUTKWALITEIT: 8.8		
WERK: Kartentrum Lelystad			TENZU ANDERS VERMELD		
ONDERWERP: OVERZICHT terrasplaat			TENZU ANDERS VERMELD		
OPDRACHTGEVER: Boreveld bouwadvies			TENZU ANDERS VERMELD		
BOUWADRES: Talingweg 89 8218 NX Lelystad			TENZU ANDERS VERMELD		
DOKMAN			Dokman bouw en staal B.V.		
BOUW EN STAAL B.V.			Sijmenlaan 43		
			8111 AX Heerlen		
			Tel: 0613-155-832		
			Copyright op 25.02.2025 Model: Boreveld bouwadvies Lelystad		
			WERKNUMMER: 14224-04		
			PROEFTJE:		
			TEKENING NO.: G [38]		
			REVISIE:		