


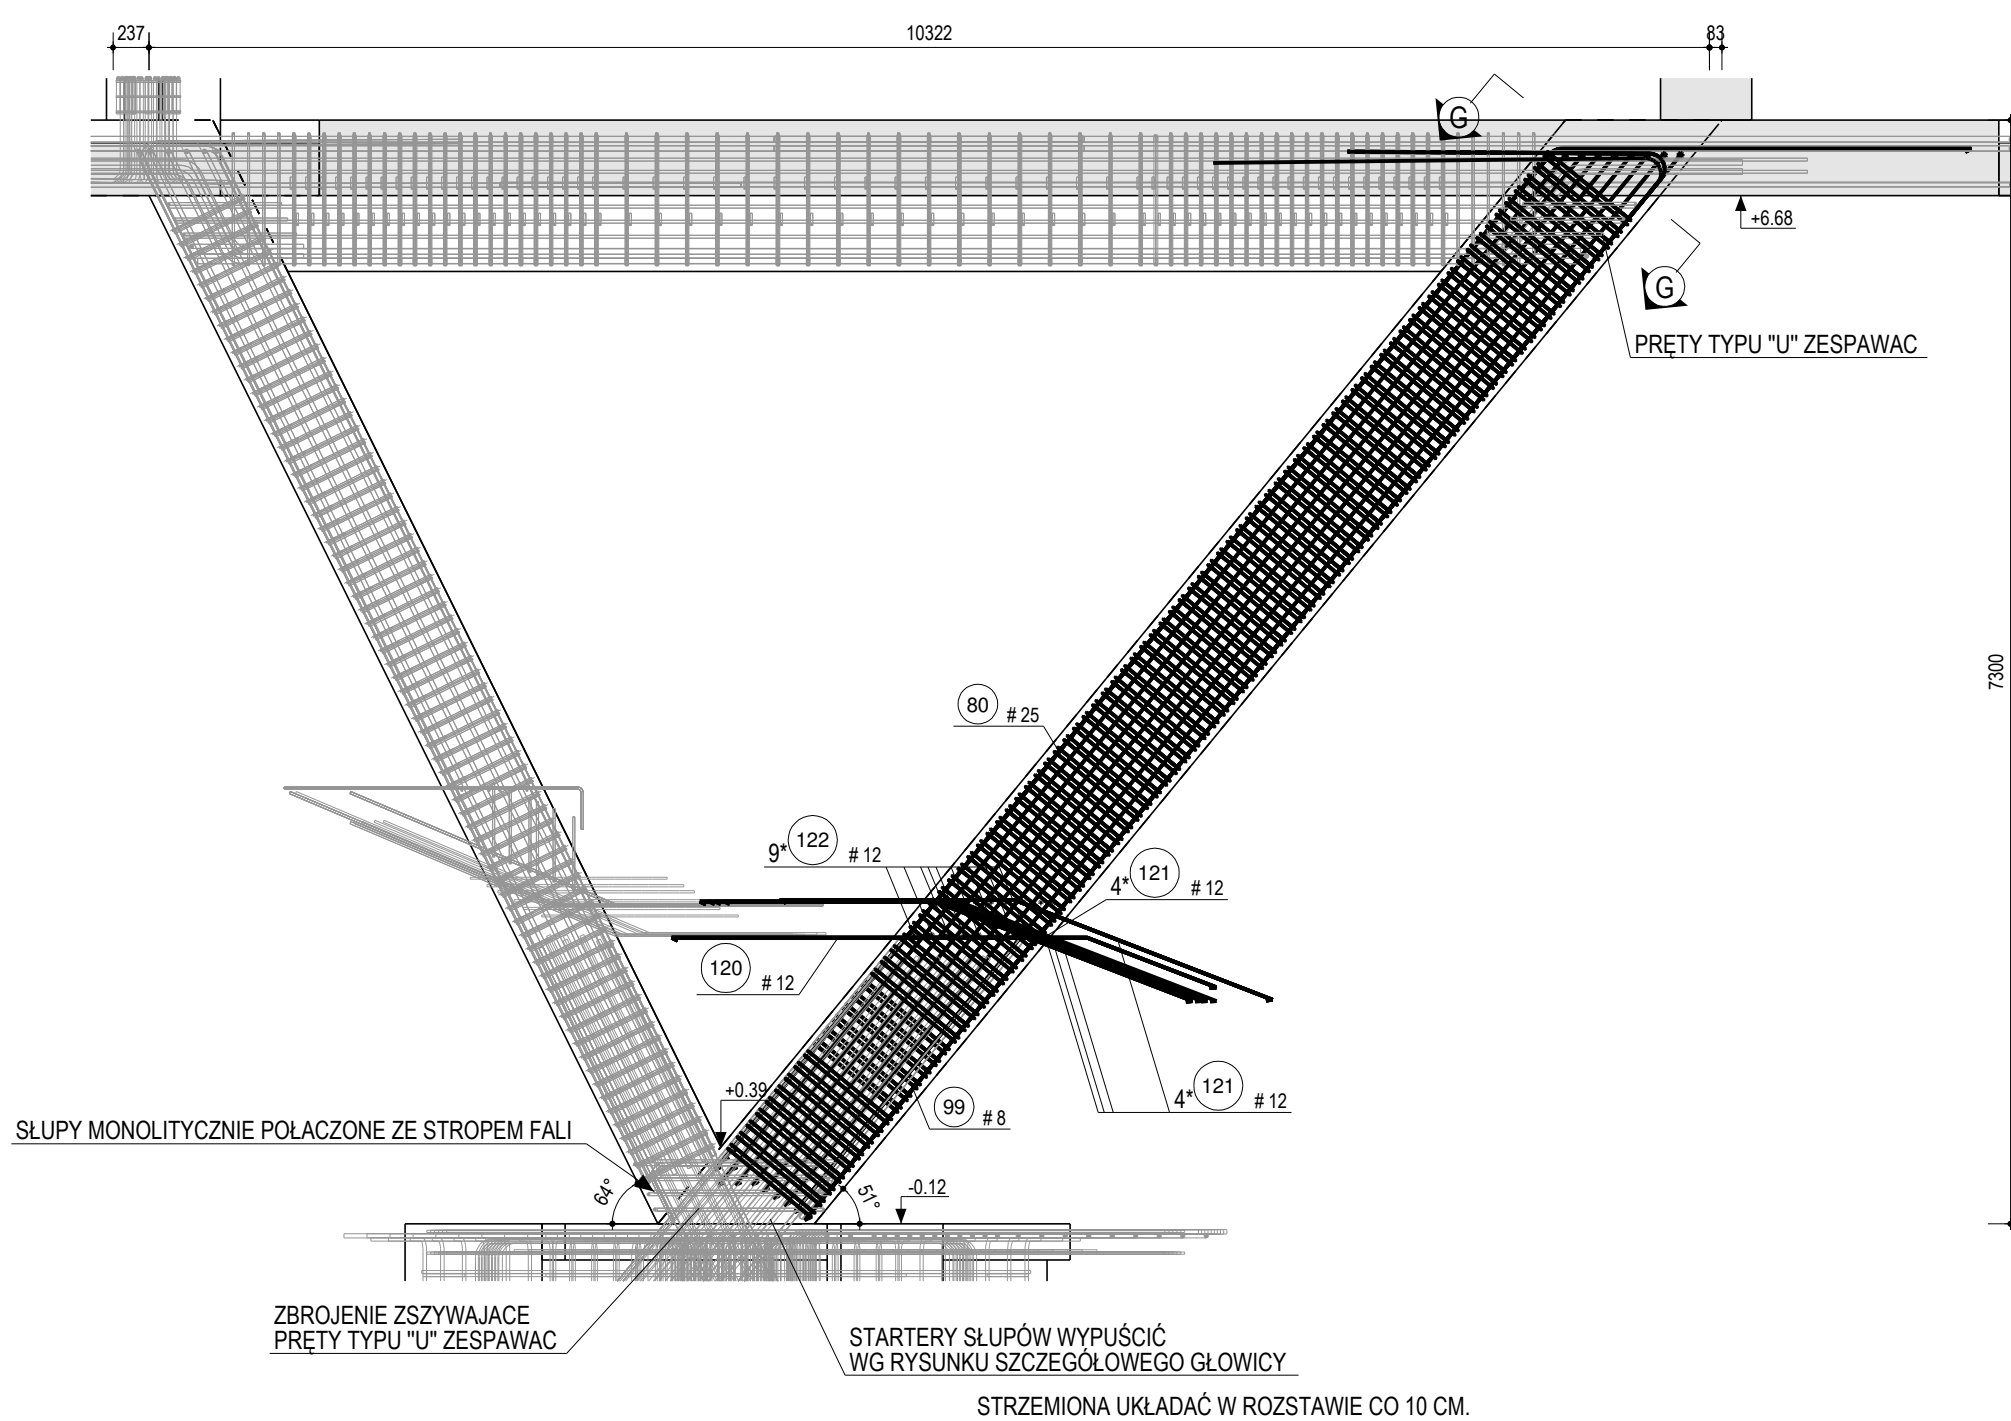


B-SL/K0/18, 1 szt.

WIDOK Z BOKU
1:50





PRZEKRÓJ G - G
1:25

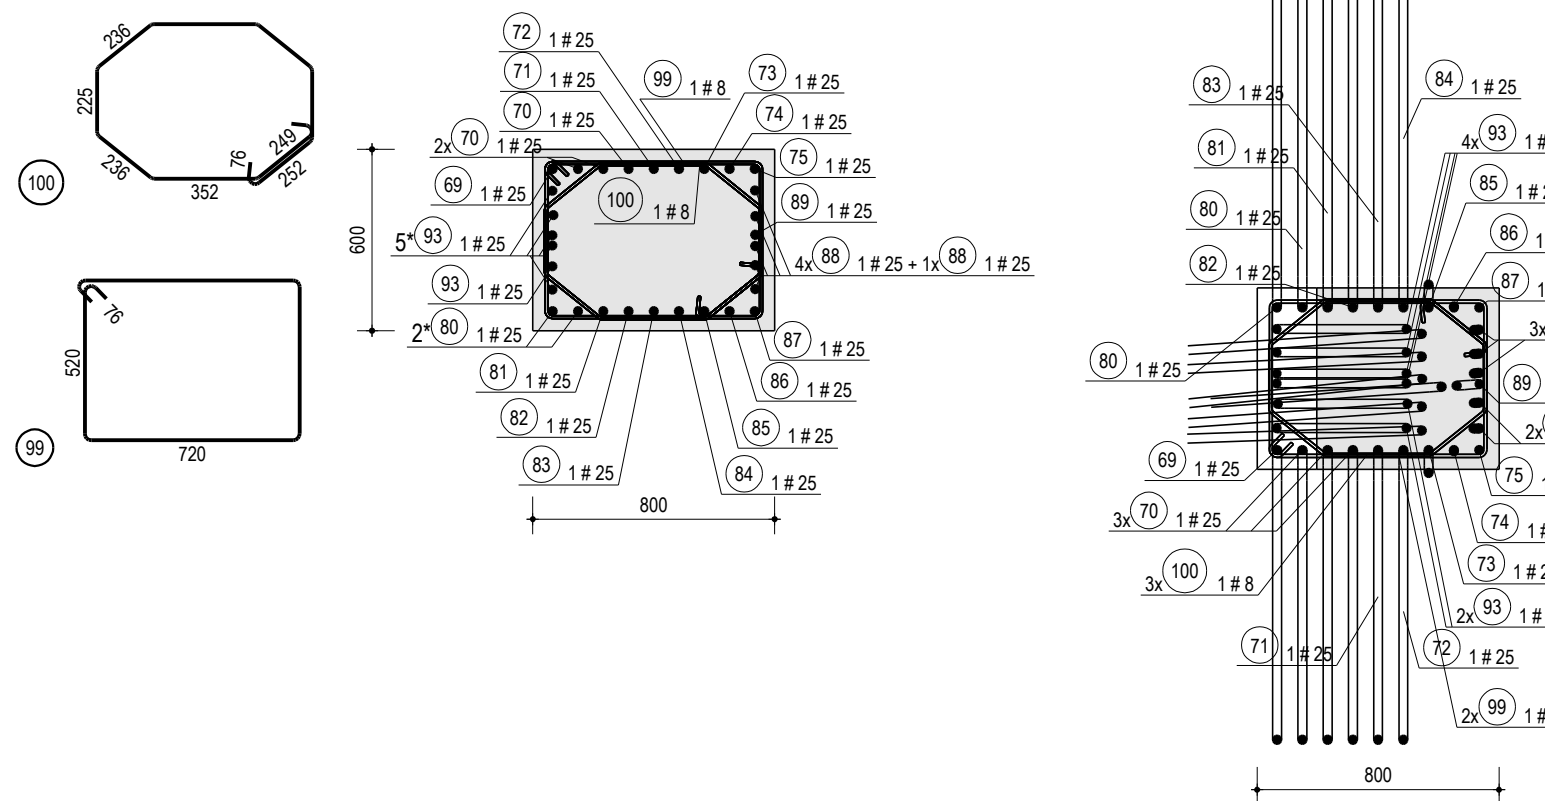

PRZEKRÓJ B - B
1:25

PRZEKRÓJ C - C
1:25

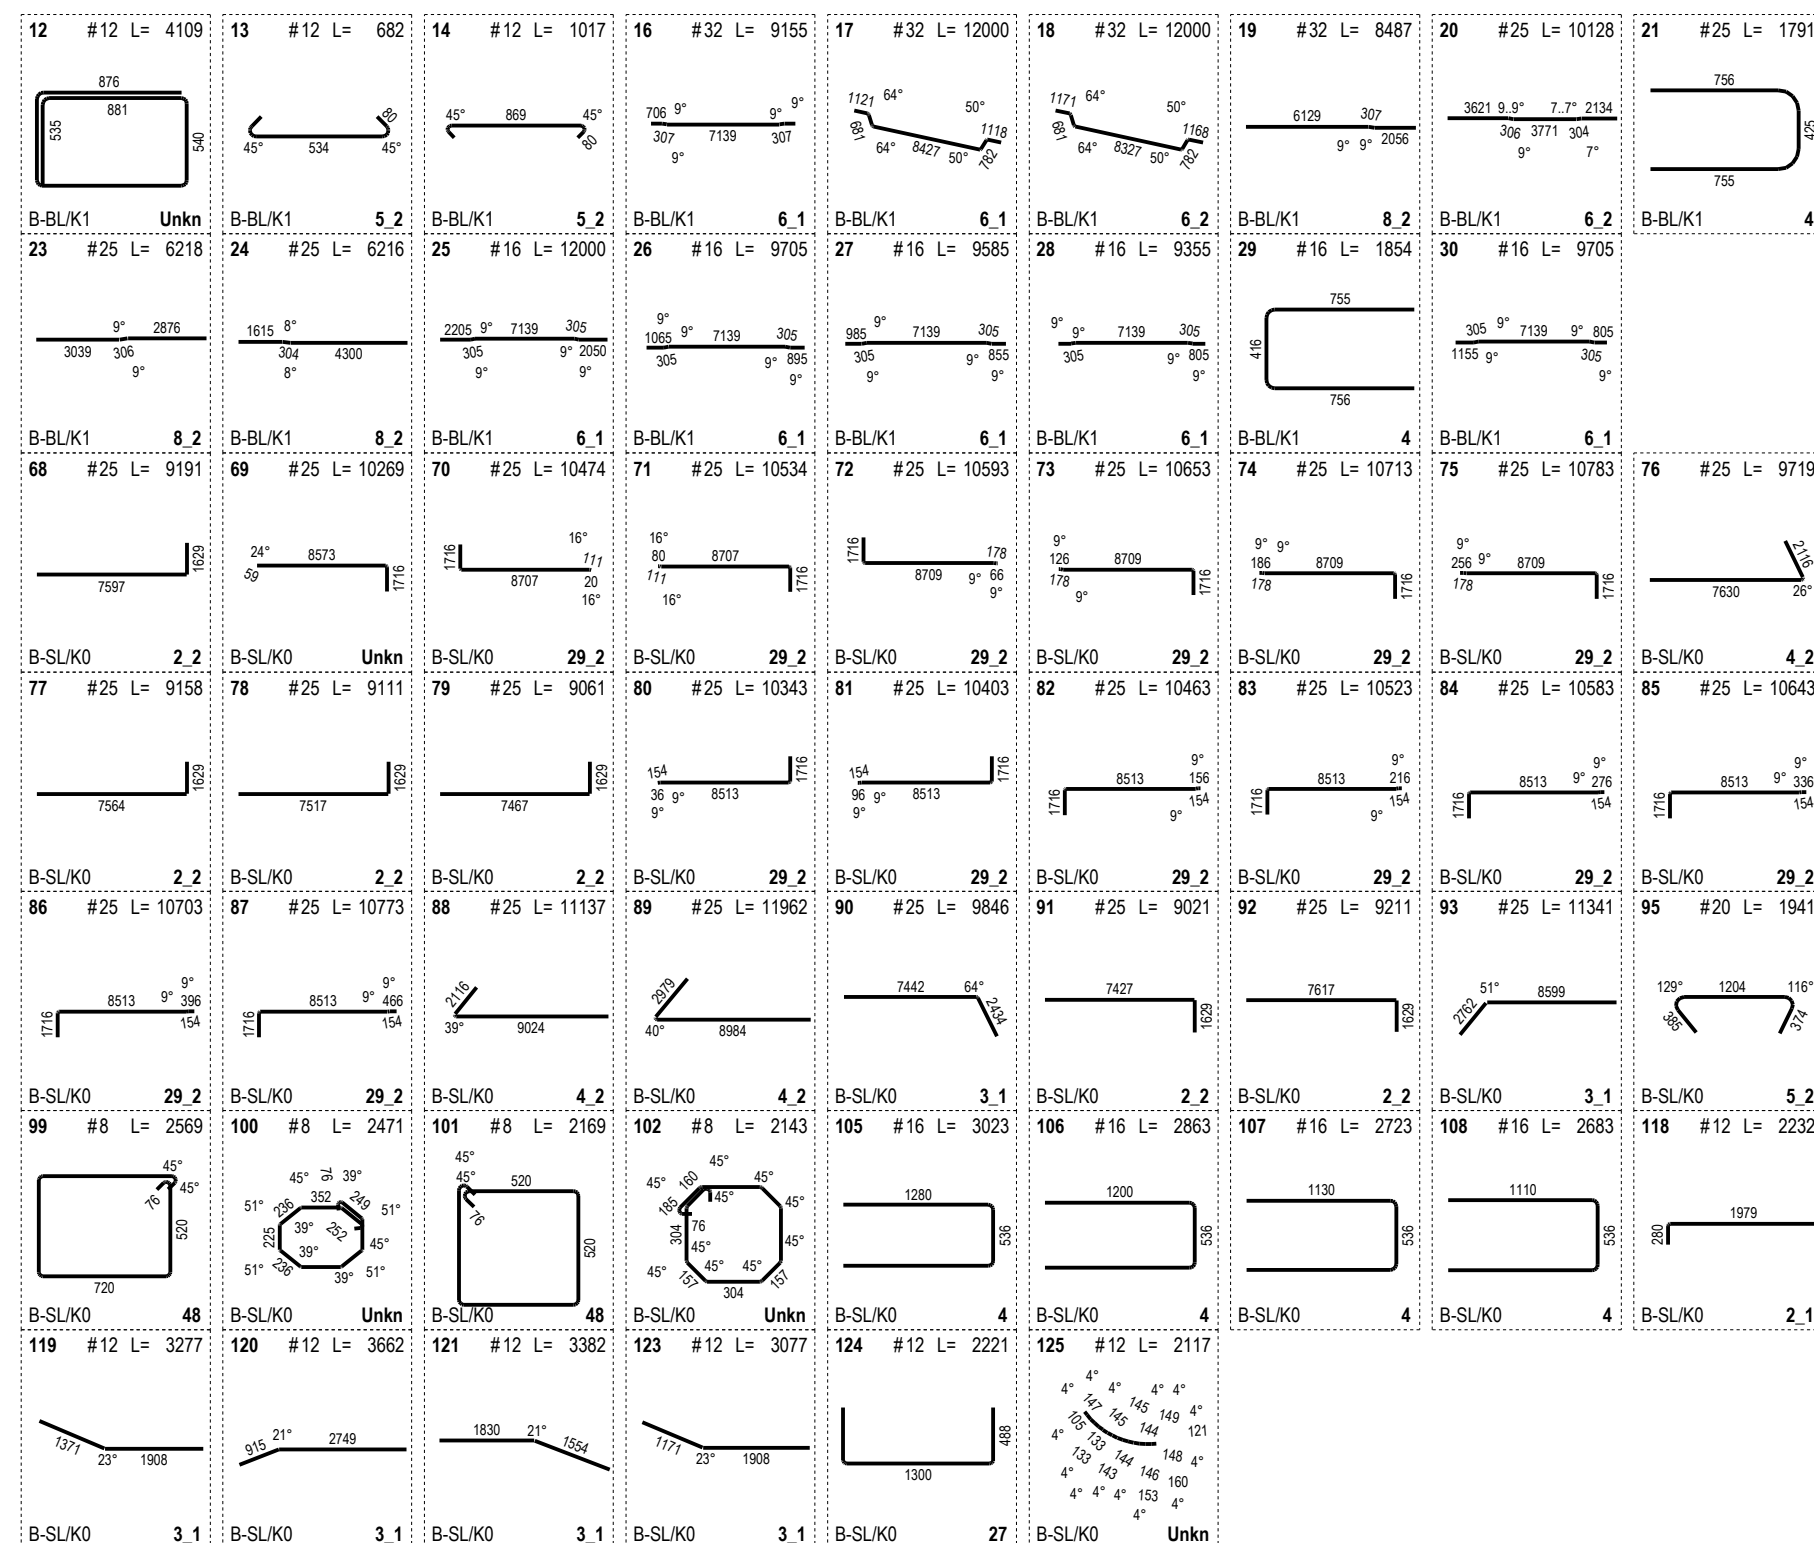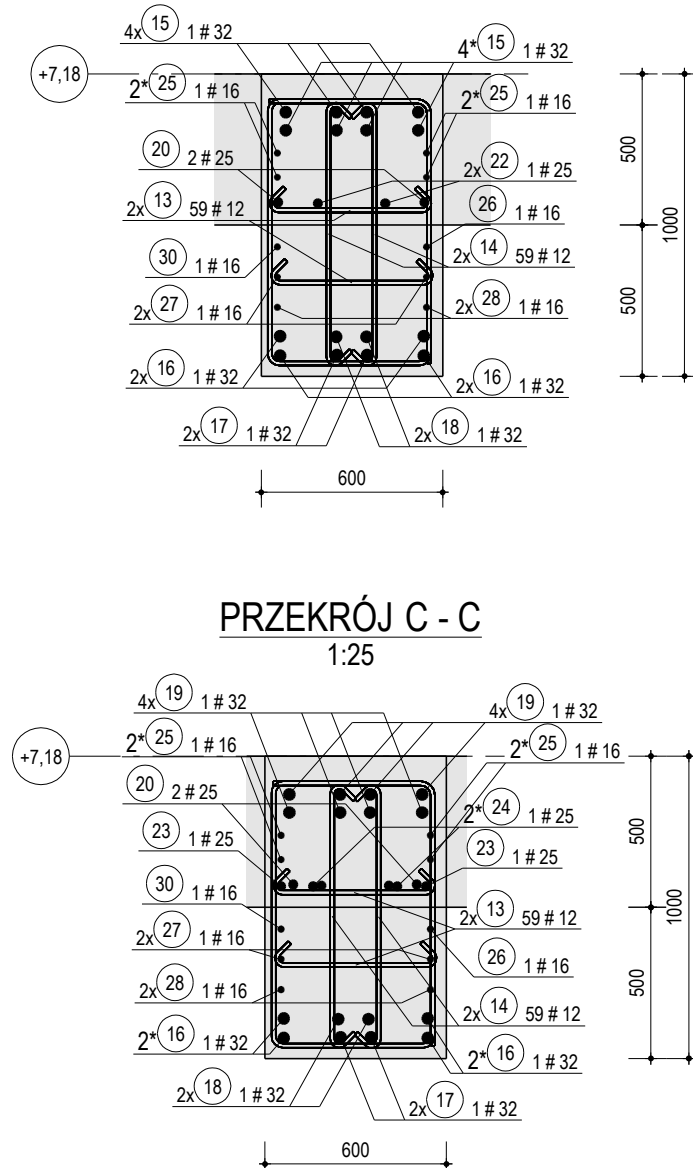[illegible]

UWAGA:
Zbrojenie słupów rozpatrywać wraz z modelem 3D.



BUDOWA DWÓCH BUDYNKÓW USŁUGOWYCH
Z GARAŻEM PODZIEMNYM,
WRAZ Z INFRASTRUKTURĄ I URZĄDZENIAMI

BUDYNEK USŁUGOWY A

investor

biuro projektów - wykonawca projektu
PRIMES Sp. z o.o.
ul. Kartuska 243a, 80-122 Gdańsk
Tel. +48(58)3424420
e-mail: biuro@primes.pl

PROJEKT
WYKONAWCZY

	data	podpis	branža
--	------	--------	--------

ZBROJENIE SŁUPA V-KSZTAŁTNEGO PW-K-A-K0-04-05-B0