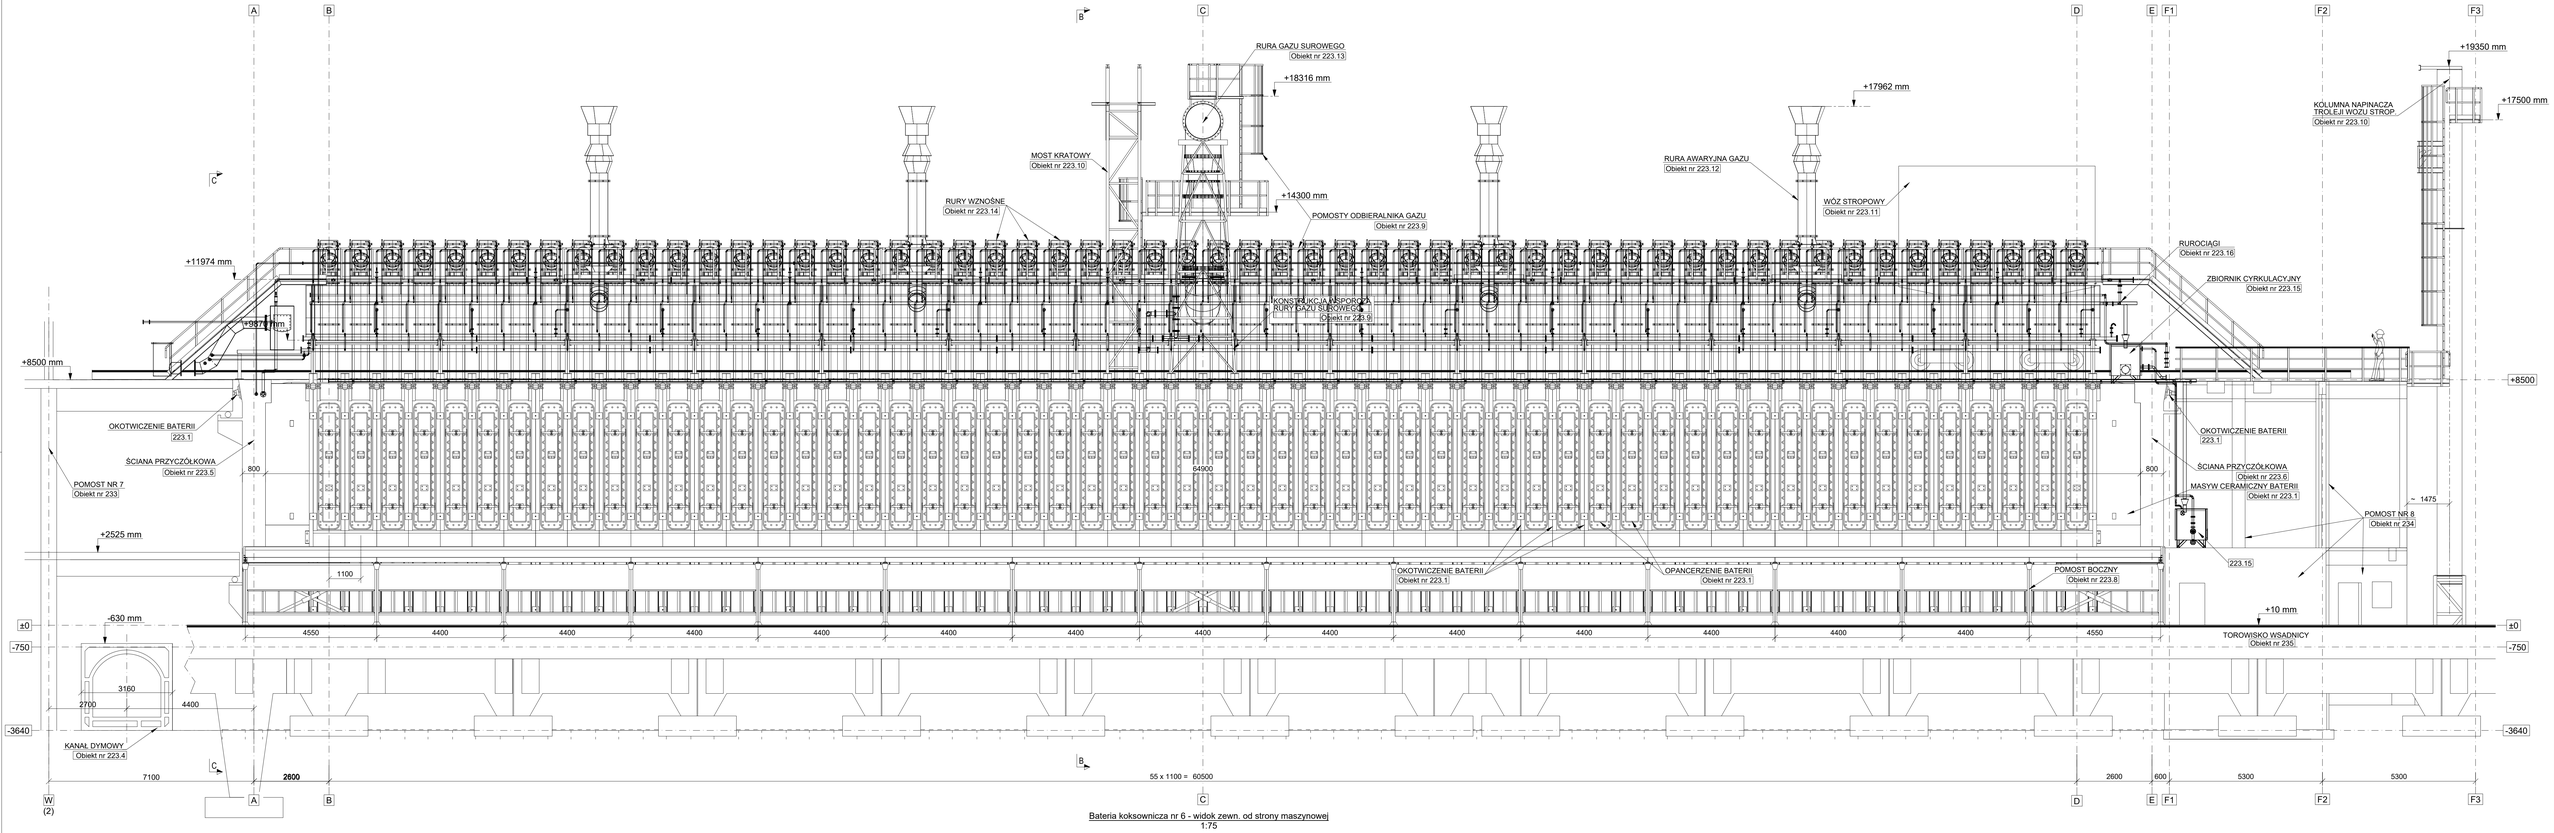

Bateria koksownicza nr 6 - widok zewn. od strony maszynowej
1:75

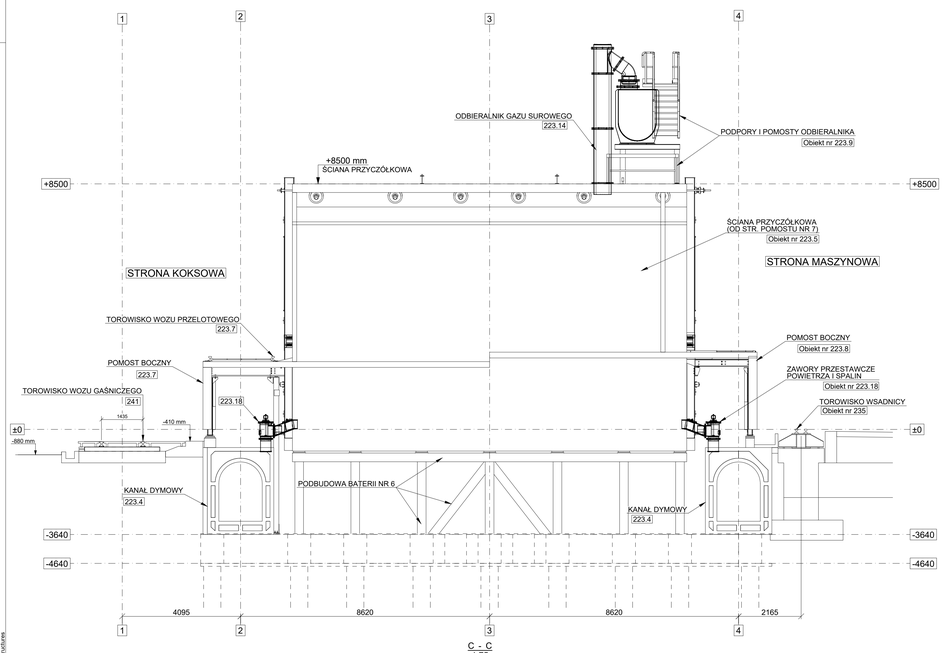

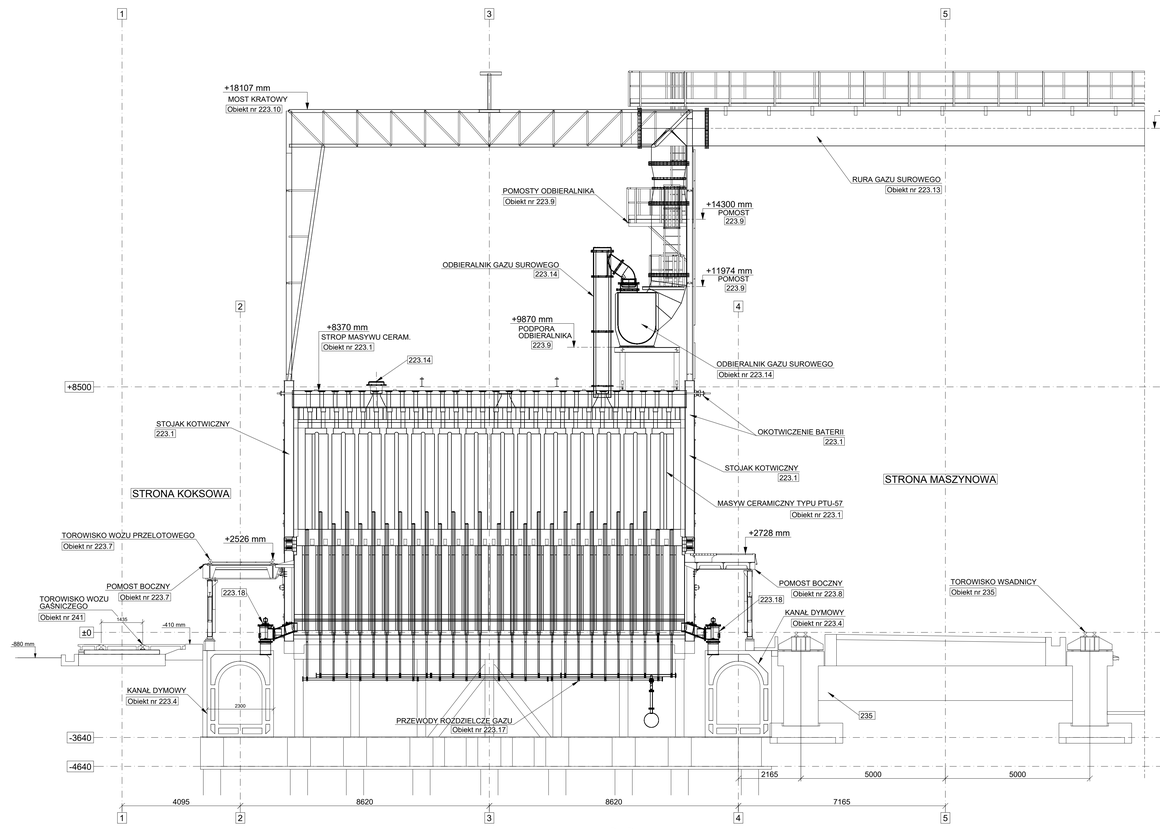

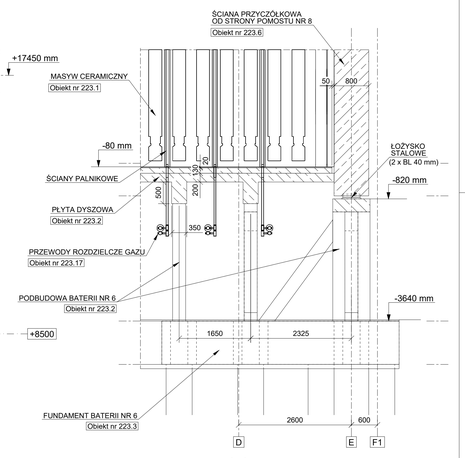

A - A
1:50

Z RYS. 2025-0022-1200-101R

JEDNOSTKA PROJEKTOWA: Przedsiębiorstwo Projektowe „P.B.G.S." Sp.z o.o. Oddział Techniczny w Katowicach 40-021 Katowice ul. Adw. Stefana A. 47-48/5 Rockefeller	PROMONTIN				INWESTOR:	
					PROJEKT:	
PROJEKTOWAŁ:					BRANŻA: KONSTRUKCYJNO-BUDOWLANA	STADIUM: PROJEKT ROZBÓRKI
OPRACOWAŁ:					TREŚĆ RYSUNKU: Bateria koksown. nr 6 – widok i przekroje – stan istniejący	
SPRAWDZIŁ:					NUMER RYSUNKU:	
	IMIĘ, NAZWISKO, NR UPRAWNIEŃ	DATA	PODPIS		SKALA: 1:75,1:50	DATA: 2026.02.16

Tekla Structures