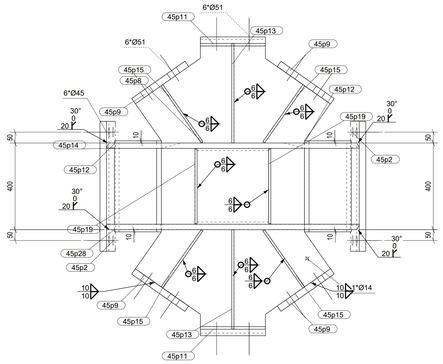

dsn J - J, 1:10

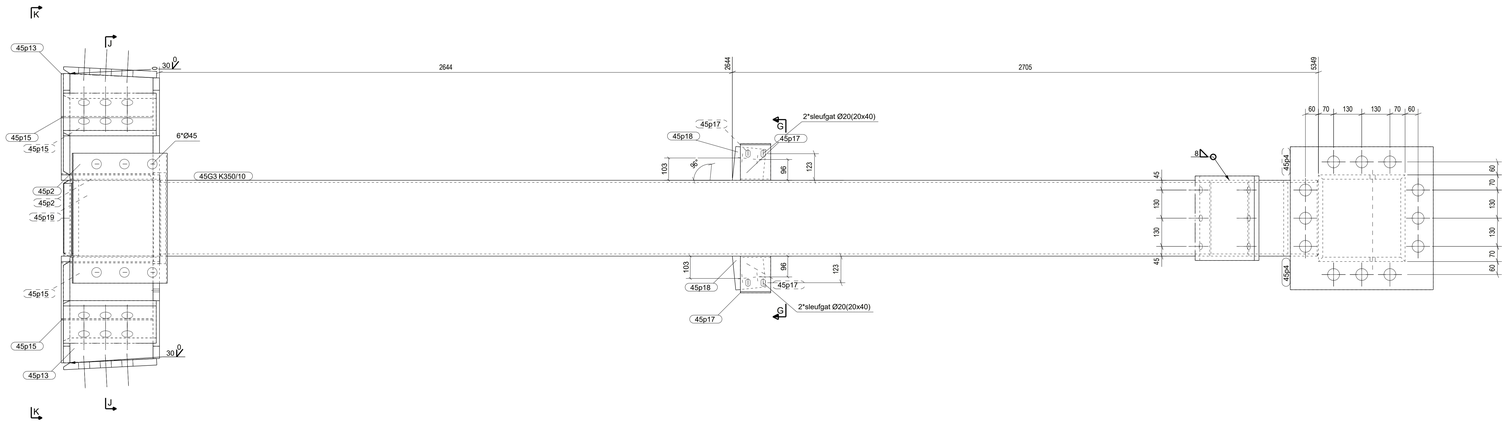

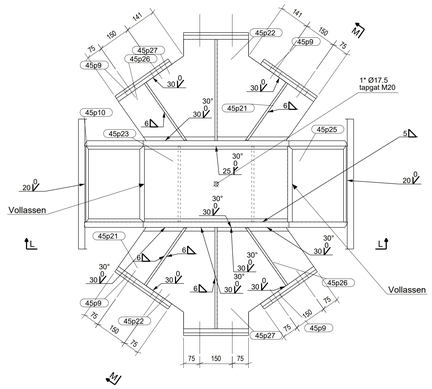

dsn K - K, 1:10

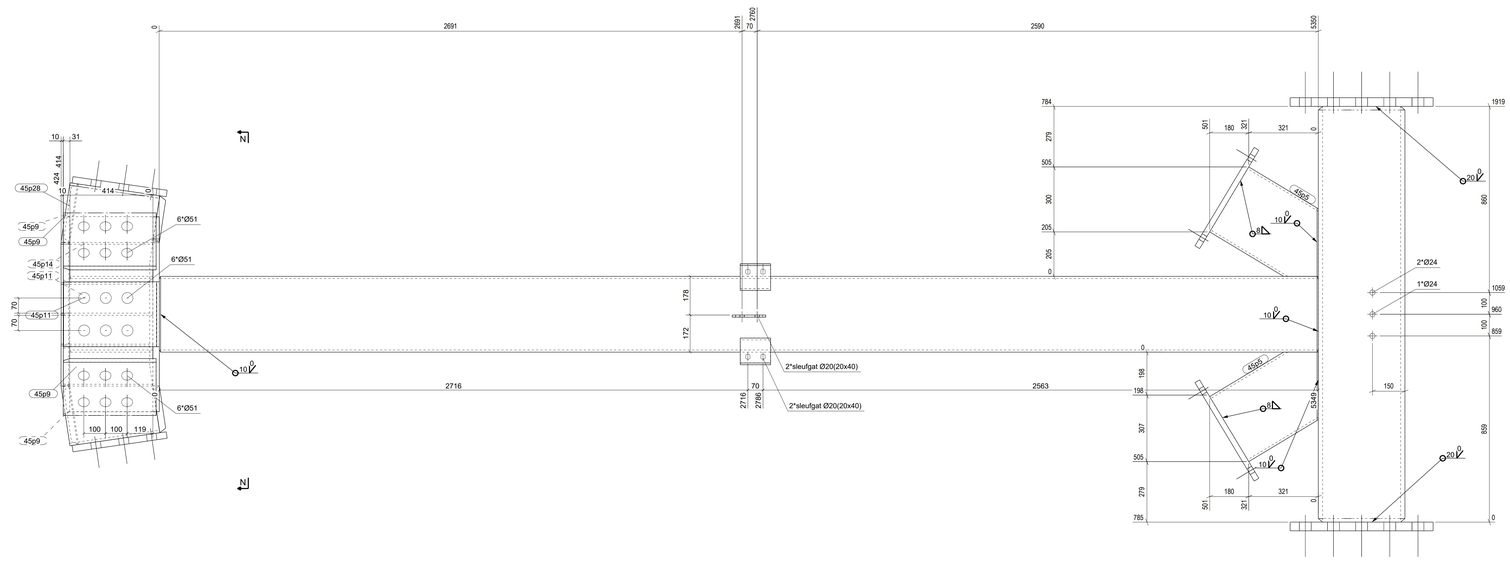

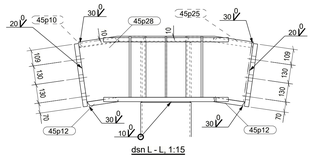

dsn L - L, 1:15

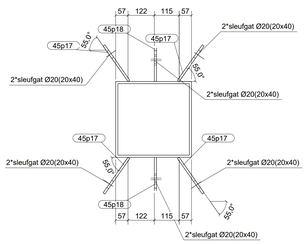

G - G

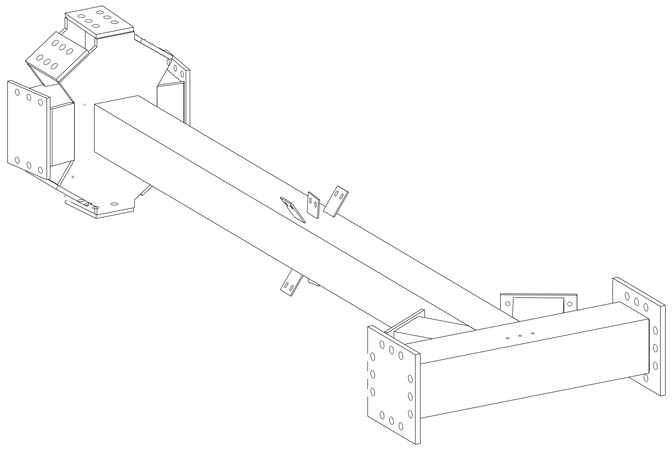

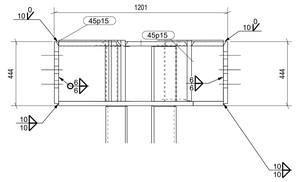

dsn M - M, 1:15

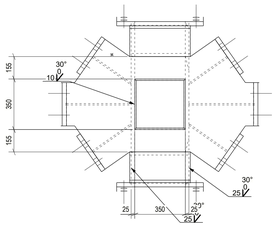

dsn N - N, 1:15

MERKENPOSLIJST Merk: 45G3 lengte (mm): 6333
conservering: zfc RAL9002 Aantal: 1

Pos	Profiel	Materiaal	Aantal	Lengte (mm)	Gewicht (kg)
45G3	K350/10	S355	1	5349	568.7
45p2	PL30*439	S355	2	600	126.4
45p3	KW400/20	S355	1	1919	460.6
45p4	PL40*660	S355	2	660	278.8
45p5	K350/10	S355	2	535	113.8
45p6	PL25*390	S235JR	2	530	82.7
45p8	BL30*1173.7	S355	1	1233	199.2
45p9	STRIP30*300	S355	4	429	121.0
45p10	PL30*273.5	S355	1	350	20.8
45p11	STRIP30*300	S355	2	430	60.7
45p12	PL30*214.7	S355	2	420	39.8
45p13	PL10*423.7	S355	2	468	31.1
45p14	PL25*577.2	S355	1	1202	96.1
45p15	PL10*322.2	S355	4	424	43.7
45p17	STRIP10*140	S235JR	4	200	9.0
45p18	STRIP10*140	S355	2	157	3.4
45p19	PL10*348	S355	2	380	21.2
45p21	BL30*145.5	S355	2	322	18.2
45p22	BL30*318.2	S355	2	468	47.2
45p23	PL30*350	S355	1	661	53.6
45p25	PL30*273.5	S355	1	350	21.2
45p26	BL30*145.5	S355	2	322	18.2
45p27	BL30*318.2	S355	2	468	47.2
45p28	PL25*577.2	S355	1	1202	97.4
			Totaal per merk		2579.8

REVISIE	REVISIE OMSCHRIJVING	DATUM

Uitvoering volgens NEN-EN-1090-2
Uitvoeringsklasse: EXC2
Functionele tolerantie klasse: 1

MATERIAALKWALITEIT S355 TENZIJ ANDERS VERMELD
LASSEN DL Min. 0,5*T, bij S355 min. 0,8*T , met een minimum van a=5

Mertens
Afdeling staalconstructie
Graafschap Hornelaan 167
Postbus 214, 6000 AE Weert
Telefoon 0495-579714
E-Mail: info@mertens-weert.nl
Website: www.mertens-weert.nl

BEHANDELING	zfc RAL9002	PROJECTIE	
ONDERWERP		MAATEENHEDEN	mm / °
MEINTEKENING	S23-011 A [45G3]	TOLERANTIE	+0 / - 1 mm 0,5°
PROJECT	Sportpark Glanerbrook	FORMAAT	A0
GETEKEND	MM	DATUM	05.02.2024
SCHAAL	1:10 / 1:15	WIJZ.	

Tekla Structures