


A - A
Schaal: 1:10

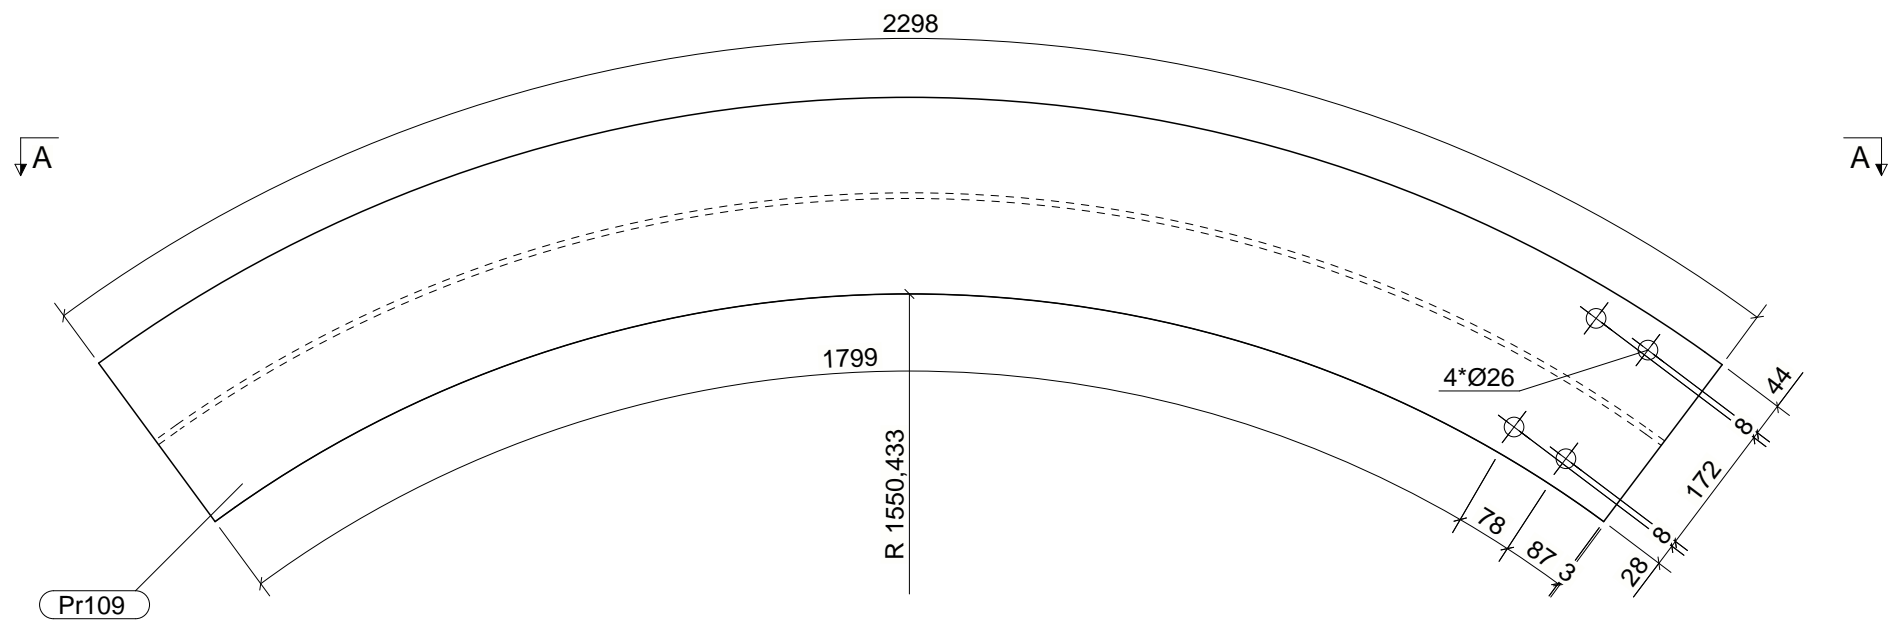

Pr109

Pos	Profiel	Lengte	Aantal	tbv. Merk
Pr109	HEA260	2133	1	L77
Pr109	HEA260	2133	1	L78
Totaal aantal keer uit te voeren:			2	

WERK : POWERHOUSE
PLAN : GETOOGDE LIGGER
OPDRACHTGEVER : Jeco Energies
Haven van Antwerpen

Getekend: MV

Schaal: 1:10

MATERIAAL : S235JR TENZIJ ANDERS VERMELD

BOUTEN : 8.8, TENZIJ ANDERS VERMELD

Industriebouw DE PELSMAEKER N.V.

Tel : 014/54 04 26
Fax : 014/54 16 33
info@depelsmaeker.be

Boerenkrijglaan 50
2260 WESTERLO
www.depelsmaeker.be

LASSEN Δ 1/2 MATERIAALDIKTE - MINIMUM LAS 4

PROJEKTIE

WERKNUMMER:
3075

TEKENING NR.:
W [Pr109]

Tekla Structures