


A - A
Schaal: 1:10

↓ A

↓ A

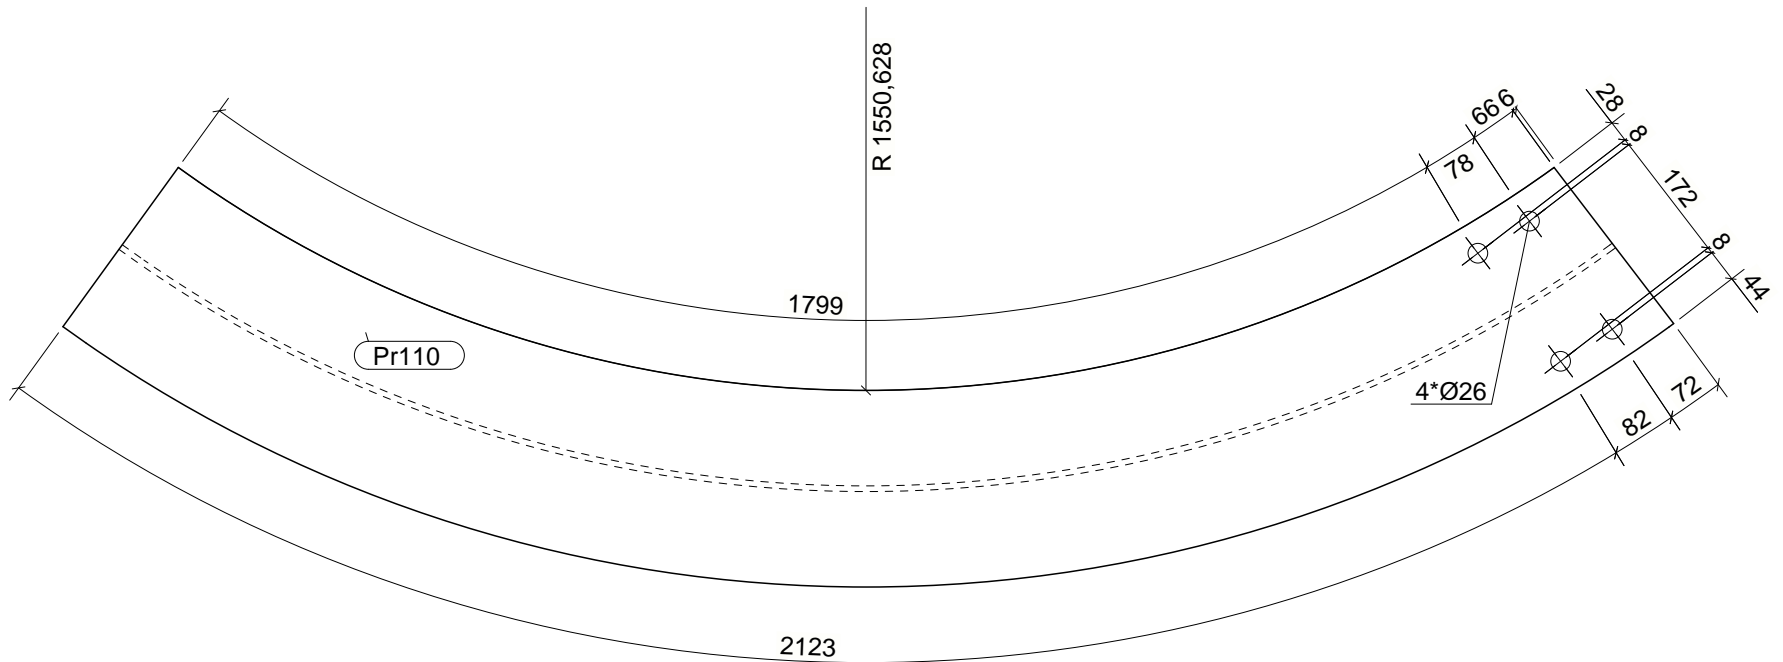

Tekla Structures

Pos	Profiel	Lengte	Aantal	tbv. Merk
Pr110	HEA260	2114	1	L77
Pr110	HEA260	2114	1	L78
Totaal aantal keer uit te voeren:			2	

WERK : POWERHOUSE
PLAN : GETOOGDE LIGGER
OPDRACHTGEVER : Jeco Energies
Haven van Antwerpen

Getekend: MV

Schaal: 1:10

MATERIAAL : S235JR TENZIJ ANDERS VERMELD	LASSEN <input type="checkbox"/> 1/2 MATERIAALDIKTE - MINIMUM LAS 4
BOUTEN : 8.8, TENZIJ ANDERS VERMELD	PROJEKTIE

Industriebouw DE PELSMAEKER N.V.	WERKNUMMER: 3075
Tel : 014/54 04 26 Fax : 014/54 16 33 info@depelsmaeker.be	TEKENING NR.: W [Pr110]
Boerenkrijglaan 50 2260 WESTERLO www.depelsmaeker.be	