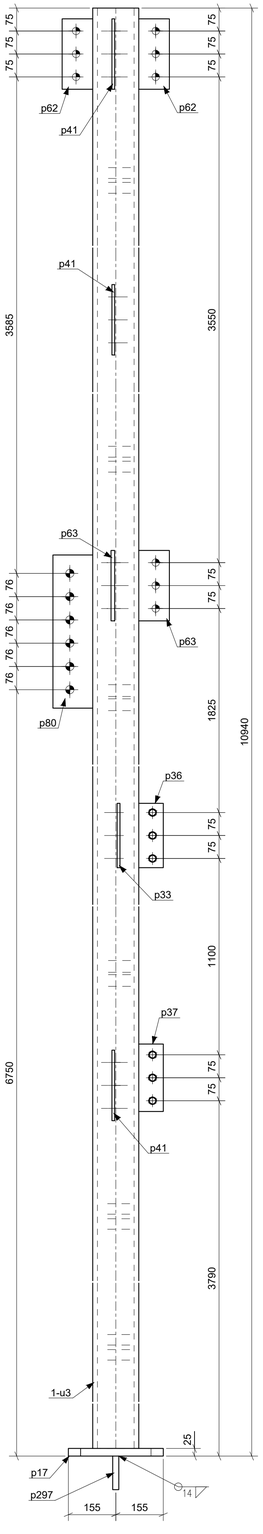

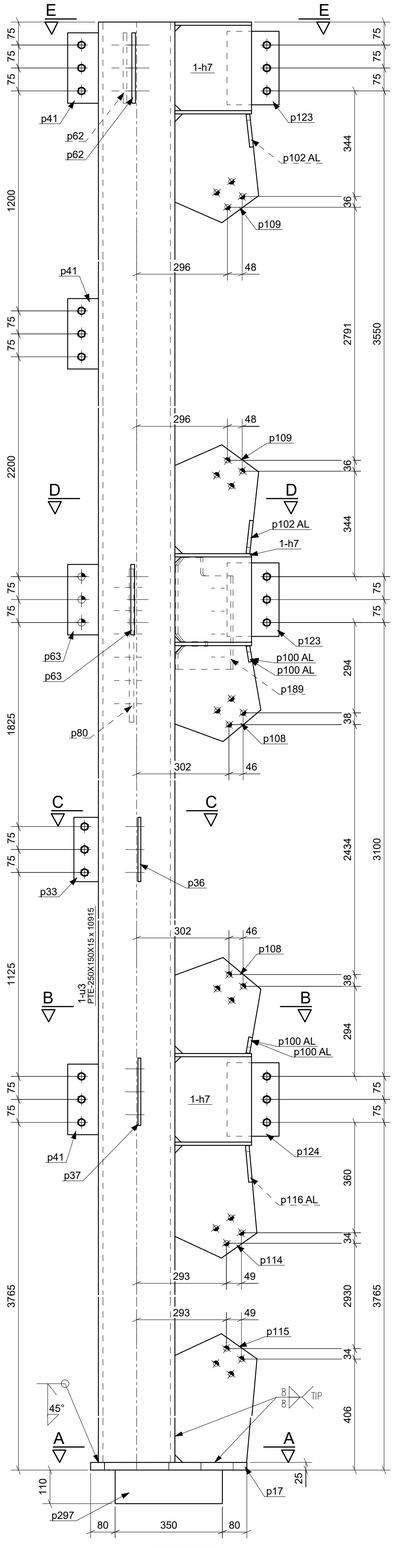

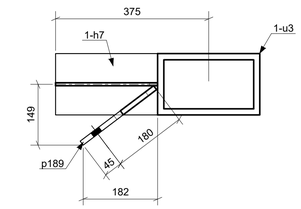

SECCIÒN F - F
ESCALA: 1:7.5

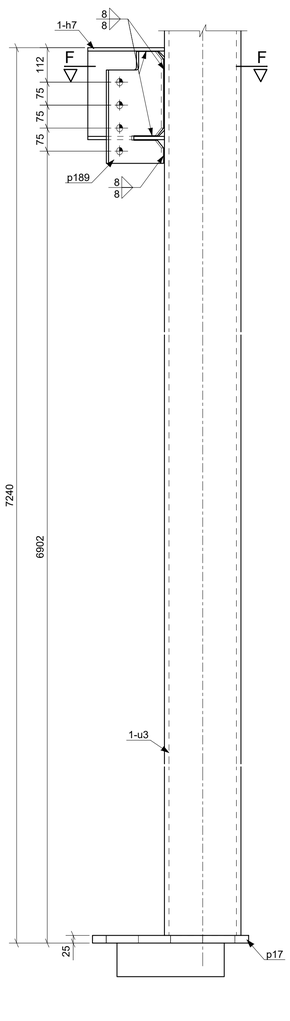

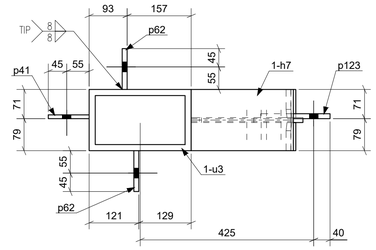

SECCIÒN E - E
ESCALA: 1:7.5

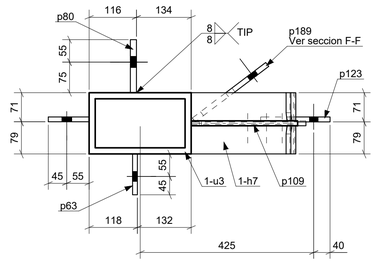

SECCIÒN D - D
ESCALA: 1:7.5

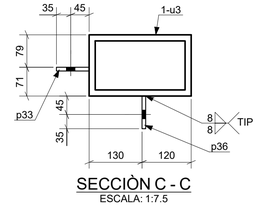

SECCIÒN C - C
ESCALA: 1:7.5

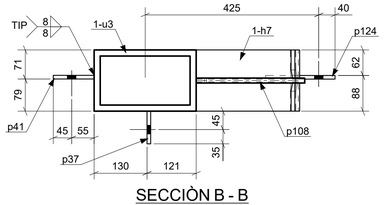

SECCIÒN B - B
ESCALA: 1:7.5

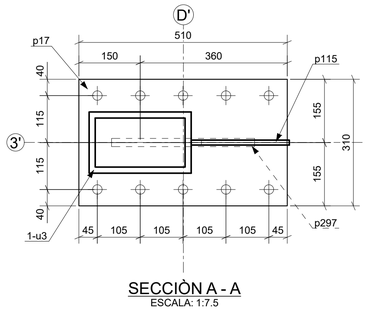

SECCIÒN A - A
ESCALA: 1:7.5

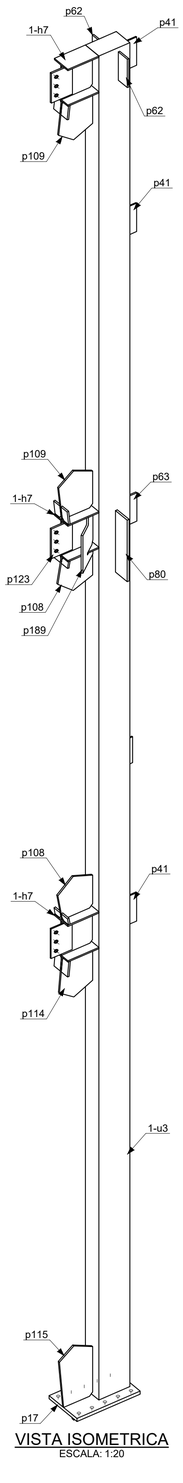

VISTA ISOMETRICA
ESCALA: 1:20

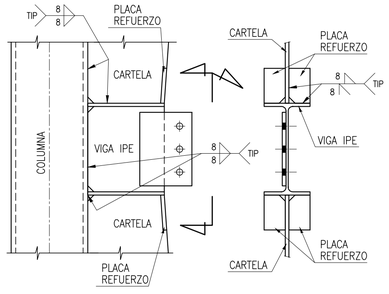

DET. SOLDADURA CARTELAS
Y REFUERZOS
ESC. 1: 10

LISTA DE MATERIALES

CONJN Cant	POS	CANT	DESCRIPCION	LONG (mm)	PESO Kg/m	PESO TOTAL kg	ESPECIFICACIÓN	OBSERV
	1-h7	3	IPE300	250	42.2	31.7	A572-50	
	1-u3	1	PTE-250X150X15	10915	87.1	951.1	A500-C	
	p17	1	PL25*310	510	0.0	31.0	A572-50	
	p33	1	PL9*80	210	0.0	1.2	A572-50	
	p36	1	PL9*80	210	0.0	1.2	A572-50	
	p37	1	PL9*80	220	0.0	1.2	A572-50	
	p41	3	PL9*100	230	0.0	4.9	A572-50	
	p62	2	PL12*100	230	0.0	4.3	A572-50	
	p63	2	PL12*100	230	0.0	4.3	A572-50	
	p80	1	PL15*130	500	0.0	7.7	A572-50	
	p100	4	PL12*53	69	0.0	1.4	A572-50	
	p102	4	PL12*69	108	0.0	2.8	A572-50	
	p108	2	PL12*281	313	0.0	16.6	A572-50	
	p109	2	PL12*274	355	0.0	18.3	A572-50	
	p114	1	PL12*268	368	0.0	9.3	A572-50	
	p115	1	PL12*268	463	0.0	11.7	A572-50	
	p116	2	PL12*69	120	0.0	1.6	A572-50	
	p123	2	PL12*170	240	0.0	7.7	A572-50	
	p124	1	PL9*170	240	0.0	2.9	A572-50	
	p189	1	PL12*225	365	0.0	7.7	A572-50	
	p297	1	PL20*110	350	0.0	6.0	A572-50	
1-CO1 X1			PESO ELEMENTOS			1124.5		
			3.0% SOLDADURA 1-CO1			33.7		
			PESO 1 CONJUNTOS			1158.3		

LISTA DE TORNILLOS

Cant.	Descripcion	Peso Unit.	5% Adic.	Peso Total
9	TOR.Ø 3/4"X2"A325N_con TA	0.260	0.013	2.57

PESO TOTAL PLANO	1160.84
AREA TOTAL PLANO PINTURA (M2)	12.36

COLUMNA 1-CO1 Cant: 1
PERFIL: PTE-250X150X15x10915

OBRA:3493

HB SADELEC

LOS DISEÑOS DE TALLER SON PROPIEDAD DE: HB SADELEC Y NO PUEDEN SER UTILIZADOS NI EN PARTE NI EN SU TOTALIDAD SIN AUTORIZACIÓN ESCRITA DE LA DIRECCION DE INGENIERIA DE LA SOCIEDAD SO PENA DE SANCION

APROBADO PARA FABRICACION

DIR. DE INGENIERIA

01/07/2025
FECHA

REV. O

NOTAS

1- TODAS LAS DIMENSIONES ESTAN DADAS EN MILIMETROS

2- PARA TOLERANCIAS DE FABRICACION VER ESPECIFICACIONES TECNICAS
- FE-03 Longitud de tornillos V.4
- FE-16 Tolerancia para medidas V.3
- FE-18 Distancias preferibles V.2
- FE-23 Tolerancia y dimensiones en angulos y platinas V1

3- CONVENCIONES:
- PERF. 9/16"
- PERF. 13/16"
- PERF. 1-1/16"
- PERF. 11/16"
- PERF. 15/16"
- PERF. 7/16"

4- TODOS LOS NIVELES ESTAN DADOS EN METROS.

No	FECHA	POR	REV.	APR.	DESCRIPCION
0	07.01.2025	G.J.	G.D.	G.B.	EMITIDO PARA FABRICACION
A	18.10.2024	G.J.	G.D.	G.B.	EMITIDO PARA APROBACION

REVISIONES