

002VA-26	Nº DE CONJUNTOS : 29	FASE: 1
002VA-27	Nº DE CONJUNTOS : 30	FASE: 1
002VA-28	Nº DE CONJUNTOS : 30	FASE: 1
002VA-29	Nº DE CONJUNTOS : 30	FASE: 1
002VA-30	Nº DE CONJUNTOS : 30	FASE: 1
002VA-31	Nº DE CONJUNTOS : 29	FASE: 1

LISTA DE MATERIAL PARA CONJUNTO							
PARTE	PERFIL	MATERIAL	Nº	LONGITUD (mm)	ÁREA (m²)	PESO (kg/ud)	COLADA
002xa-9	PL10*100	S275JR	1	811	0.17	6	
002xa-10	PL10*100	S275JR	1	781	0.16	6	
002xa-11	PL10*100	S275JR	1	727	0.15	6	
002xa-12	PL10*101	S275JR	1	762	0.16	6	
002xa-13	PL10*101	S275JR	1	790	0.17	6	
002xa-19	PL10*100	S275JR	1	808	0.17	6	
002xa-52	PL10*253	S275JR	1	845	0.43	17	
002xa-53	PL10*254	S275JR	1	817	0.43	16	
002xa-54	PL10*252	S275JR	1	799	0.41	16	
002xa-55	PL10*254	S275JR	1	752	0.39	15	
002xa-56	PL10*254	S275JR	1	813	0.42	16	
002xa-57	PL10*254	S275JR	1	840	0.43	17	
TOTAL					3.49	128.19	

PINTURA				
CAPA	CLASE	ESPESOR	FECHA	OBSERVACIONES
IMPRIMACIÓN				
ESMALTE				

REVISADO			
RESPONSABLE	FECHA	Vº Bº	OBSERVACIONES

SOLDADURA								
SOLDADOR	NUDO	POSICIÓN	DIRECCIÓN	CONSUMIBLE	LOTE	FECHA	EQUIPO	VºBº

REVISADO			
RESPONSABLE	FECHA	Vº Bº	OBSERVACIONES

TIEMPOS DE TRABAJO				
OPERARIO	TRABAJO REALIZADO	FECHA	Nº DE HORAS	OBSERVACIONES





REVISADO			
RESPONSABLE	FECHA	Vº Bº	OBSERVACIONES





CUADRO DE TOLERANCIAS GENERALES (mm.)				
	1.000 mm.	3.000 mm.	5.000 mm.	10.000 mm.
CLASE 1	± 2.3	± 2.6	± 3.0	± 4.0
CLASE 2	± 2.1	± 2.3	± 2.5	± 3.0










PROYECTO: CÚPULA_PZ.COMUNICACIÓN
 CONTRATISTA:
 CÓDIGO DE LA OBRA: 00224002
 ZONA: HEX 1 - CONJUNTO Y SUBCONJUNTO
 UBICACIÓN DE LA OBRA:
 VALLISOLETANA DE ELEMENTOS METÁLICOS
 CALLE SANTUARIO, 19 3º A
 47002 VALLADOLID
 983.40.32.51 www.vademecum.es




Nº PLANO: 002VA-26	REV.:
FECHA: 02/08/2024	UNIDAD: mm
FORMATO: 594x420	ESCALA: 1:5

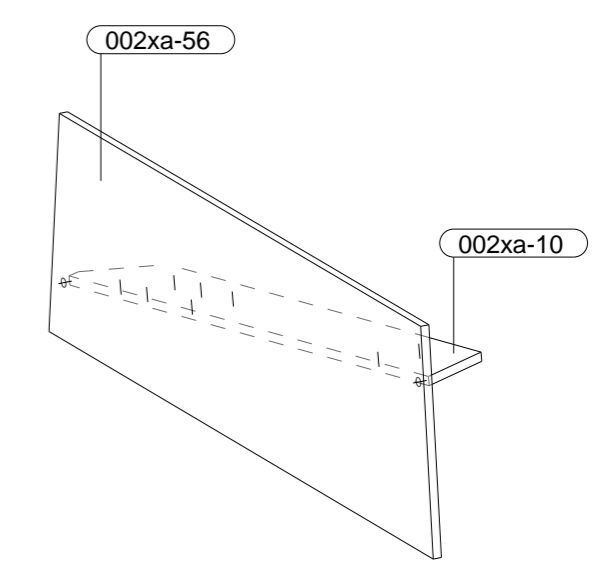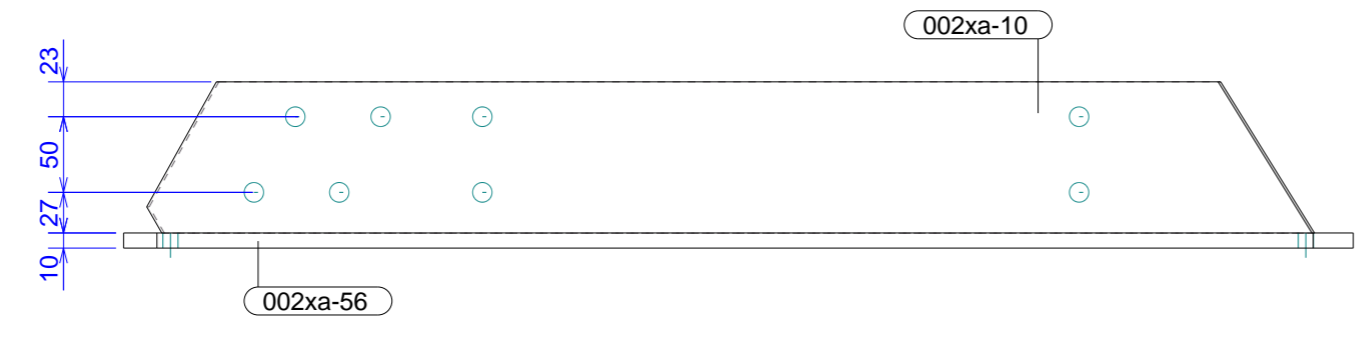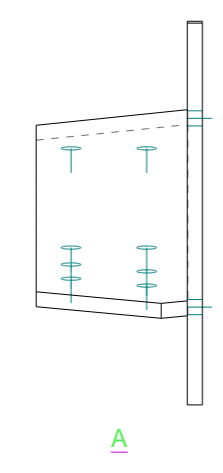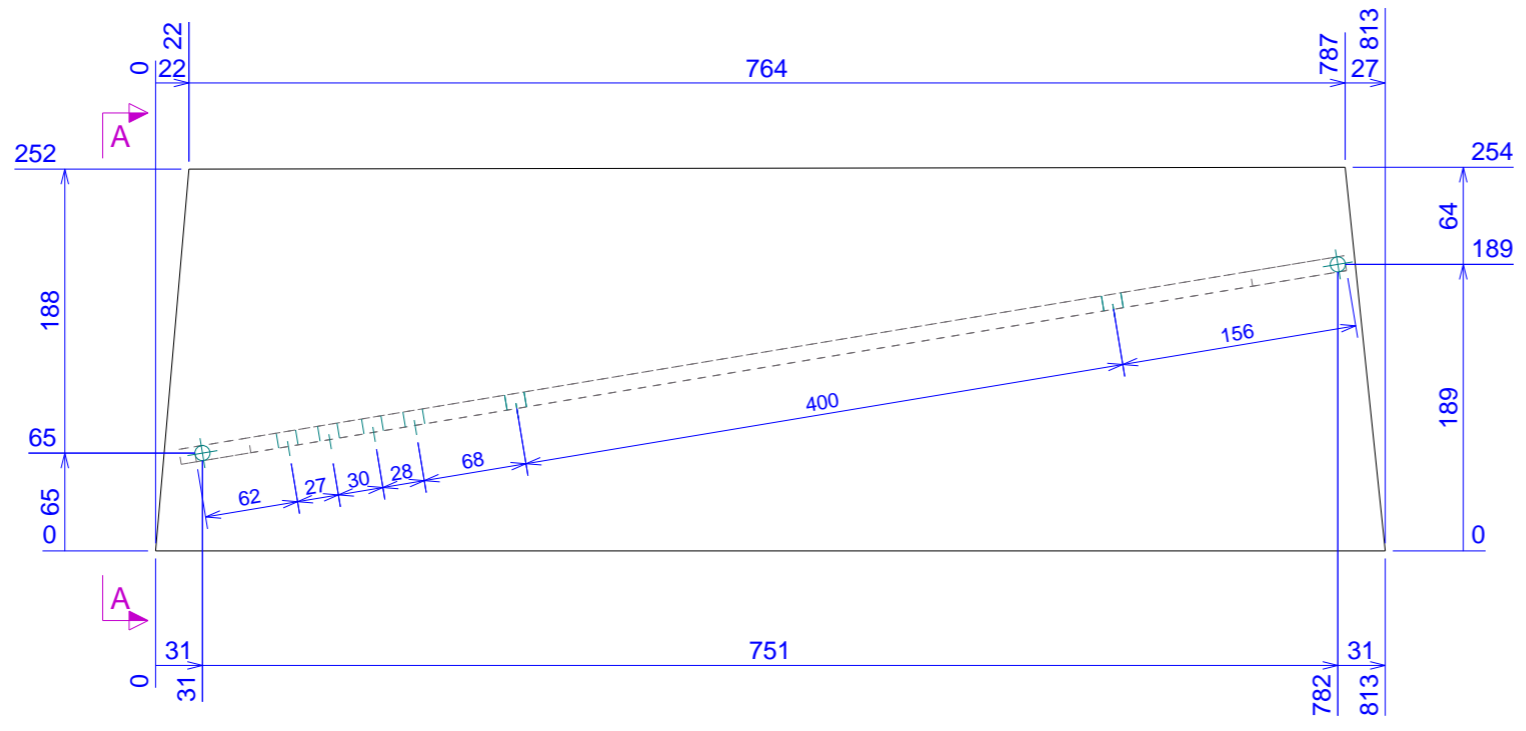


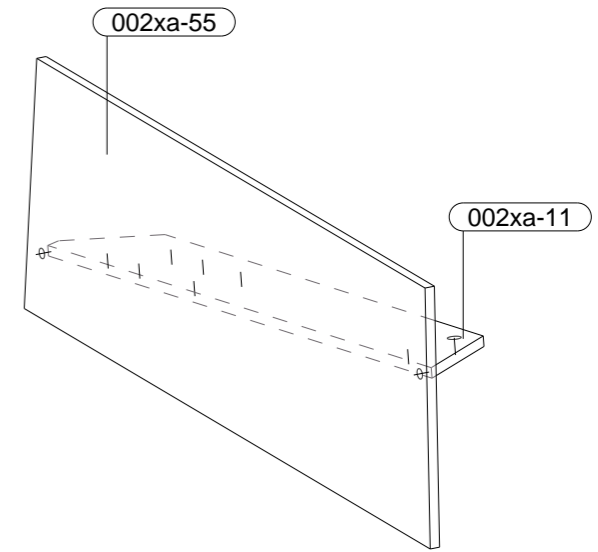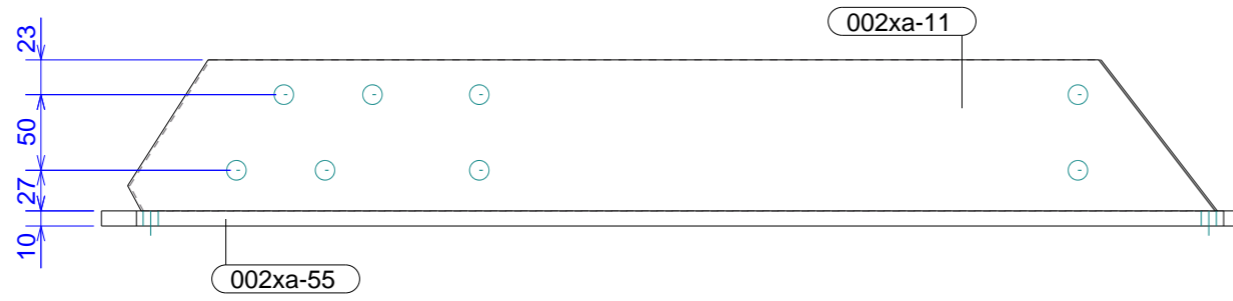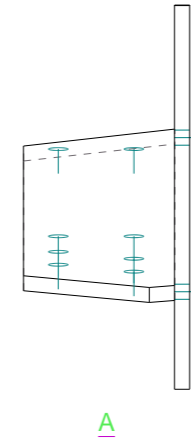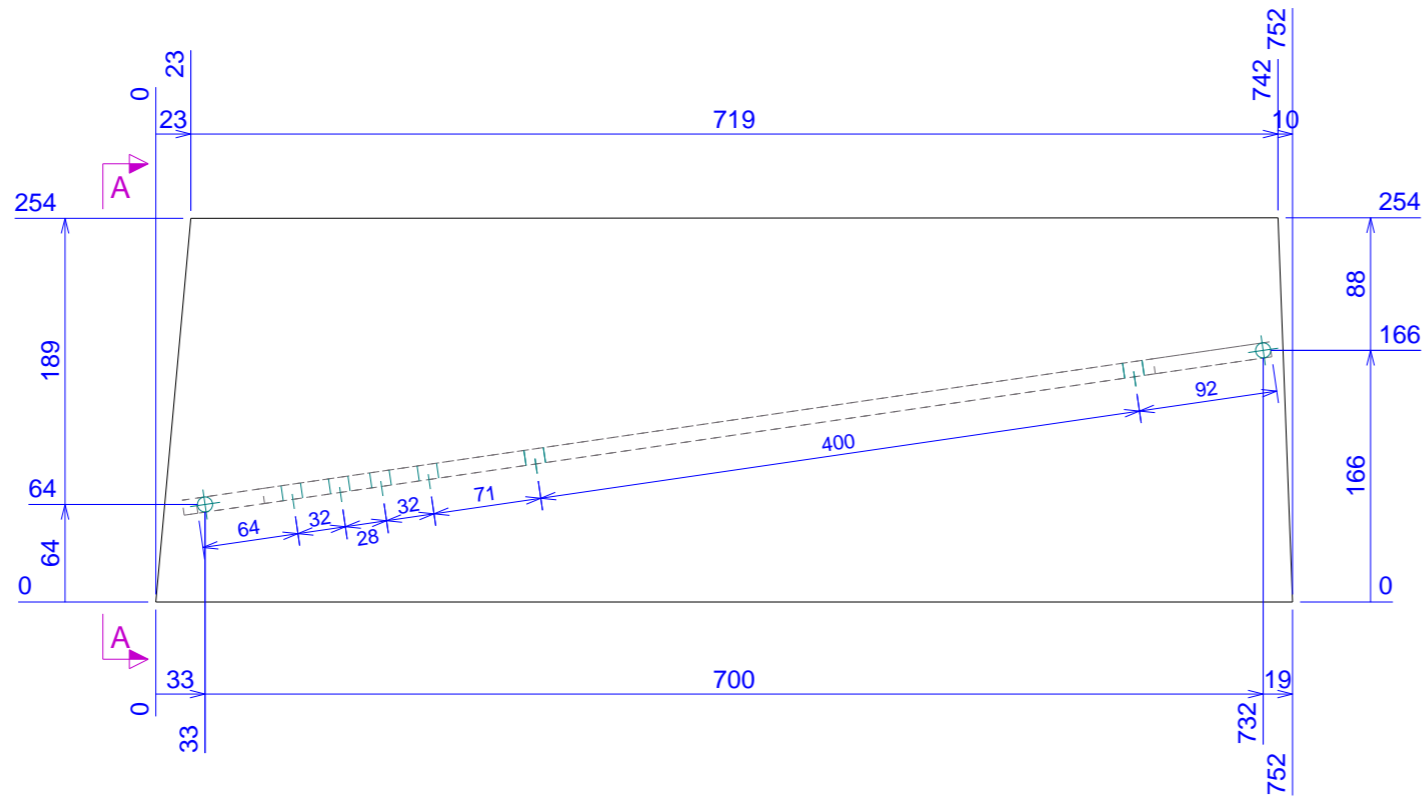

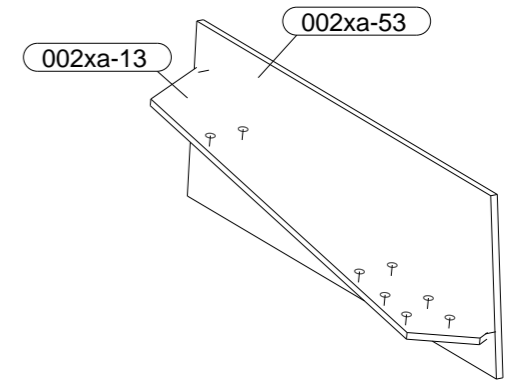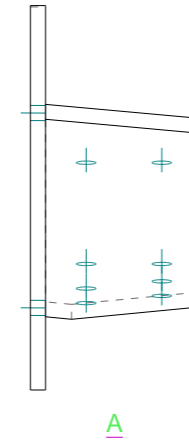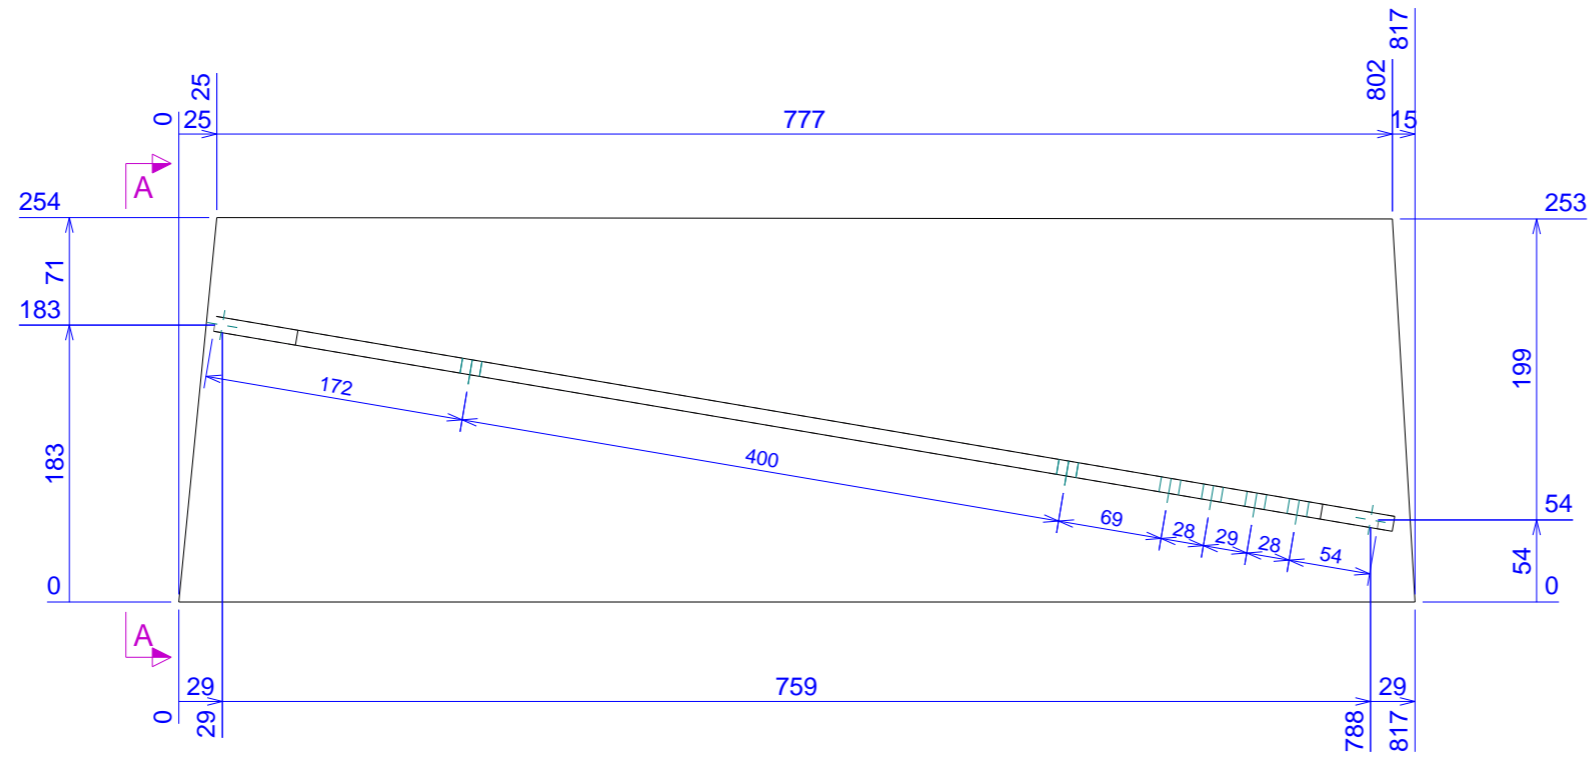

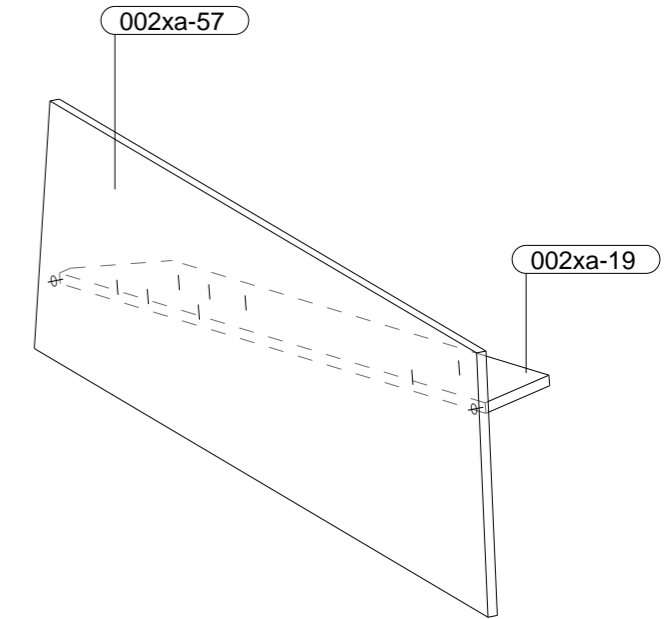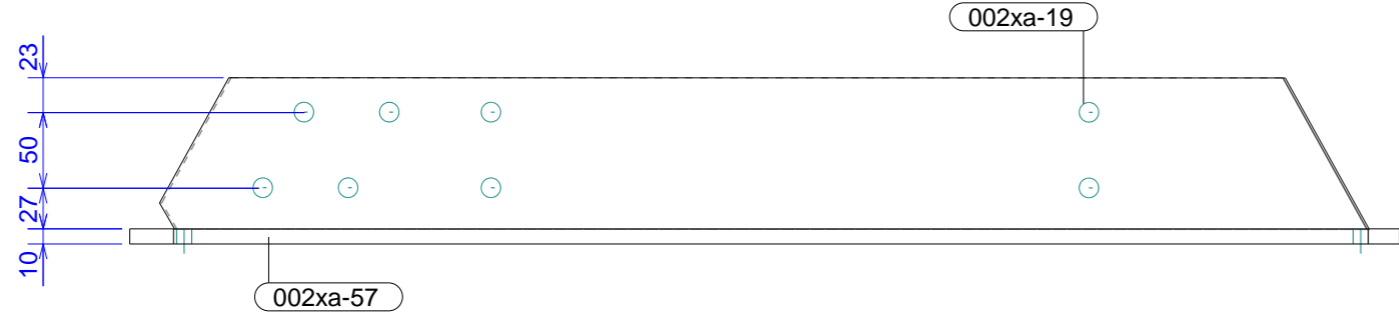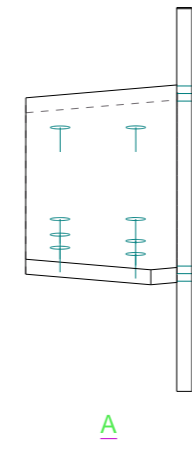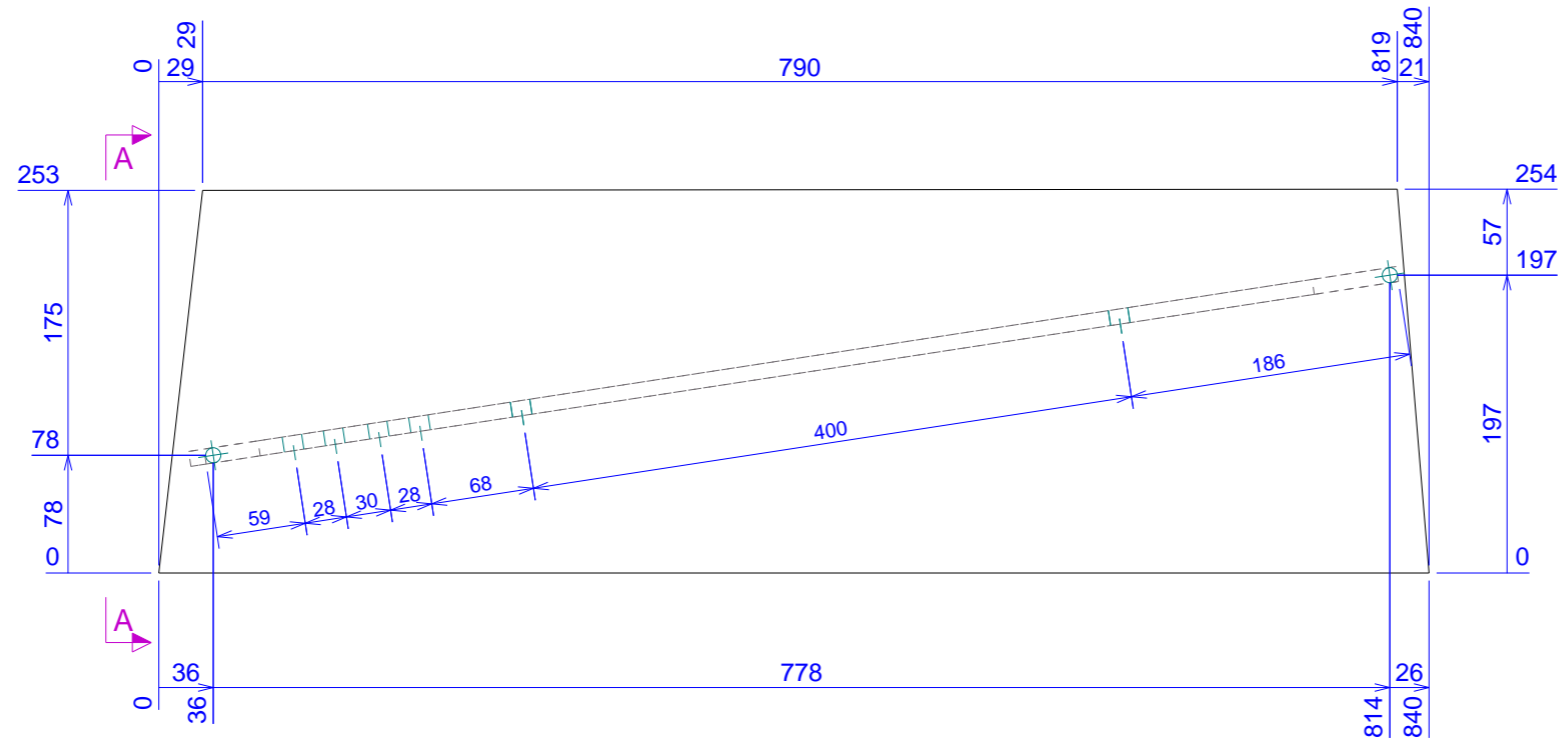

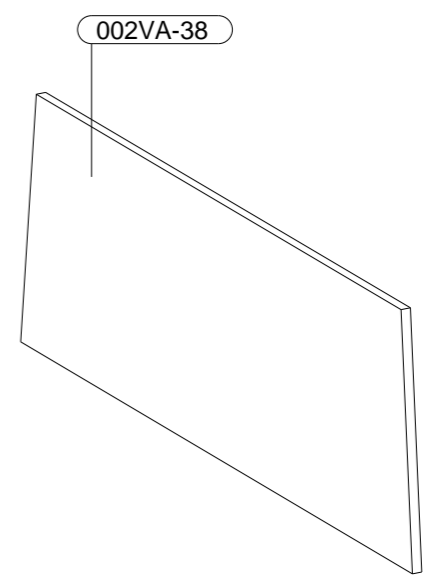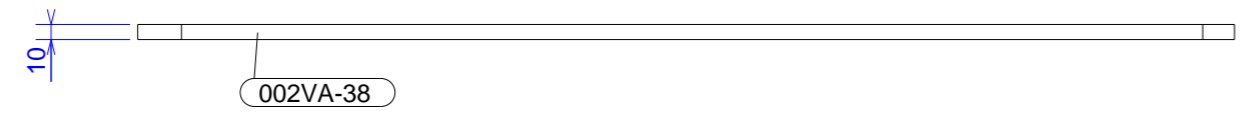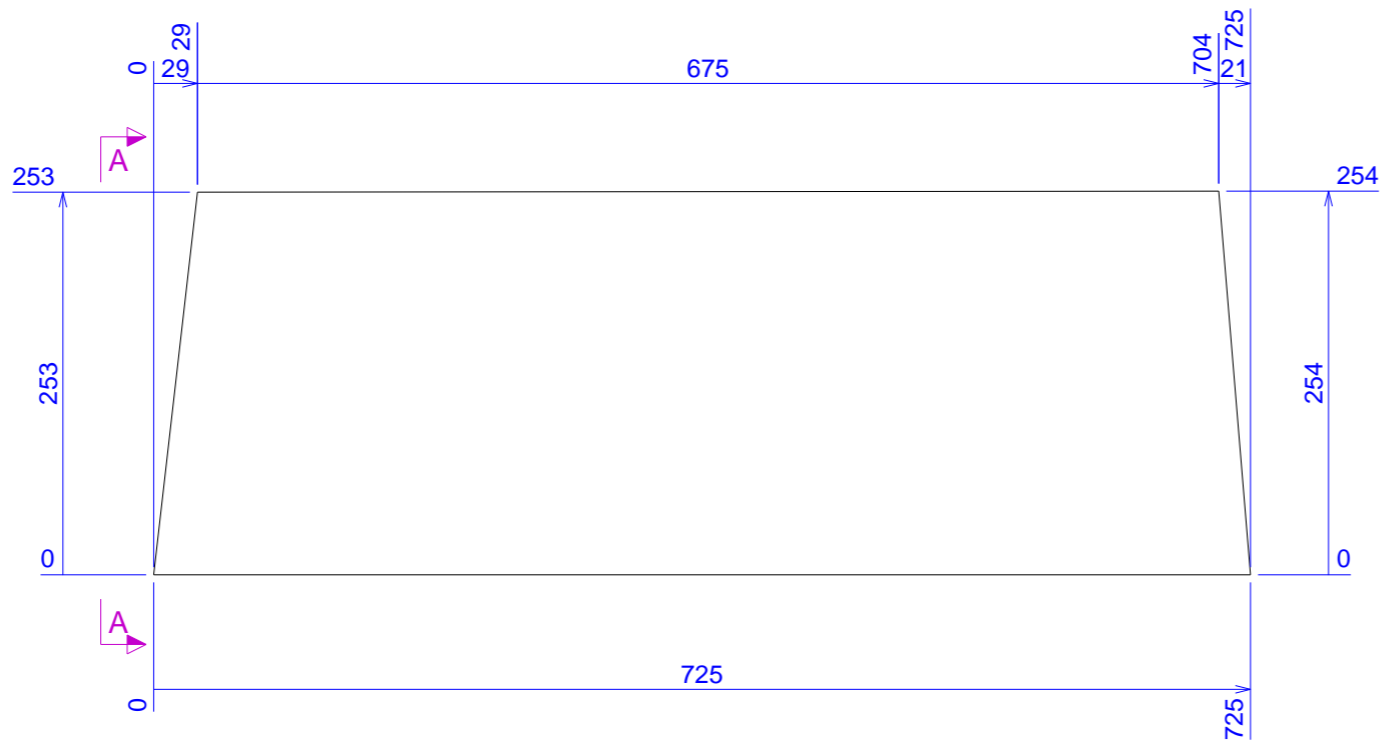

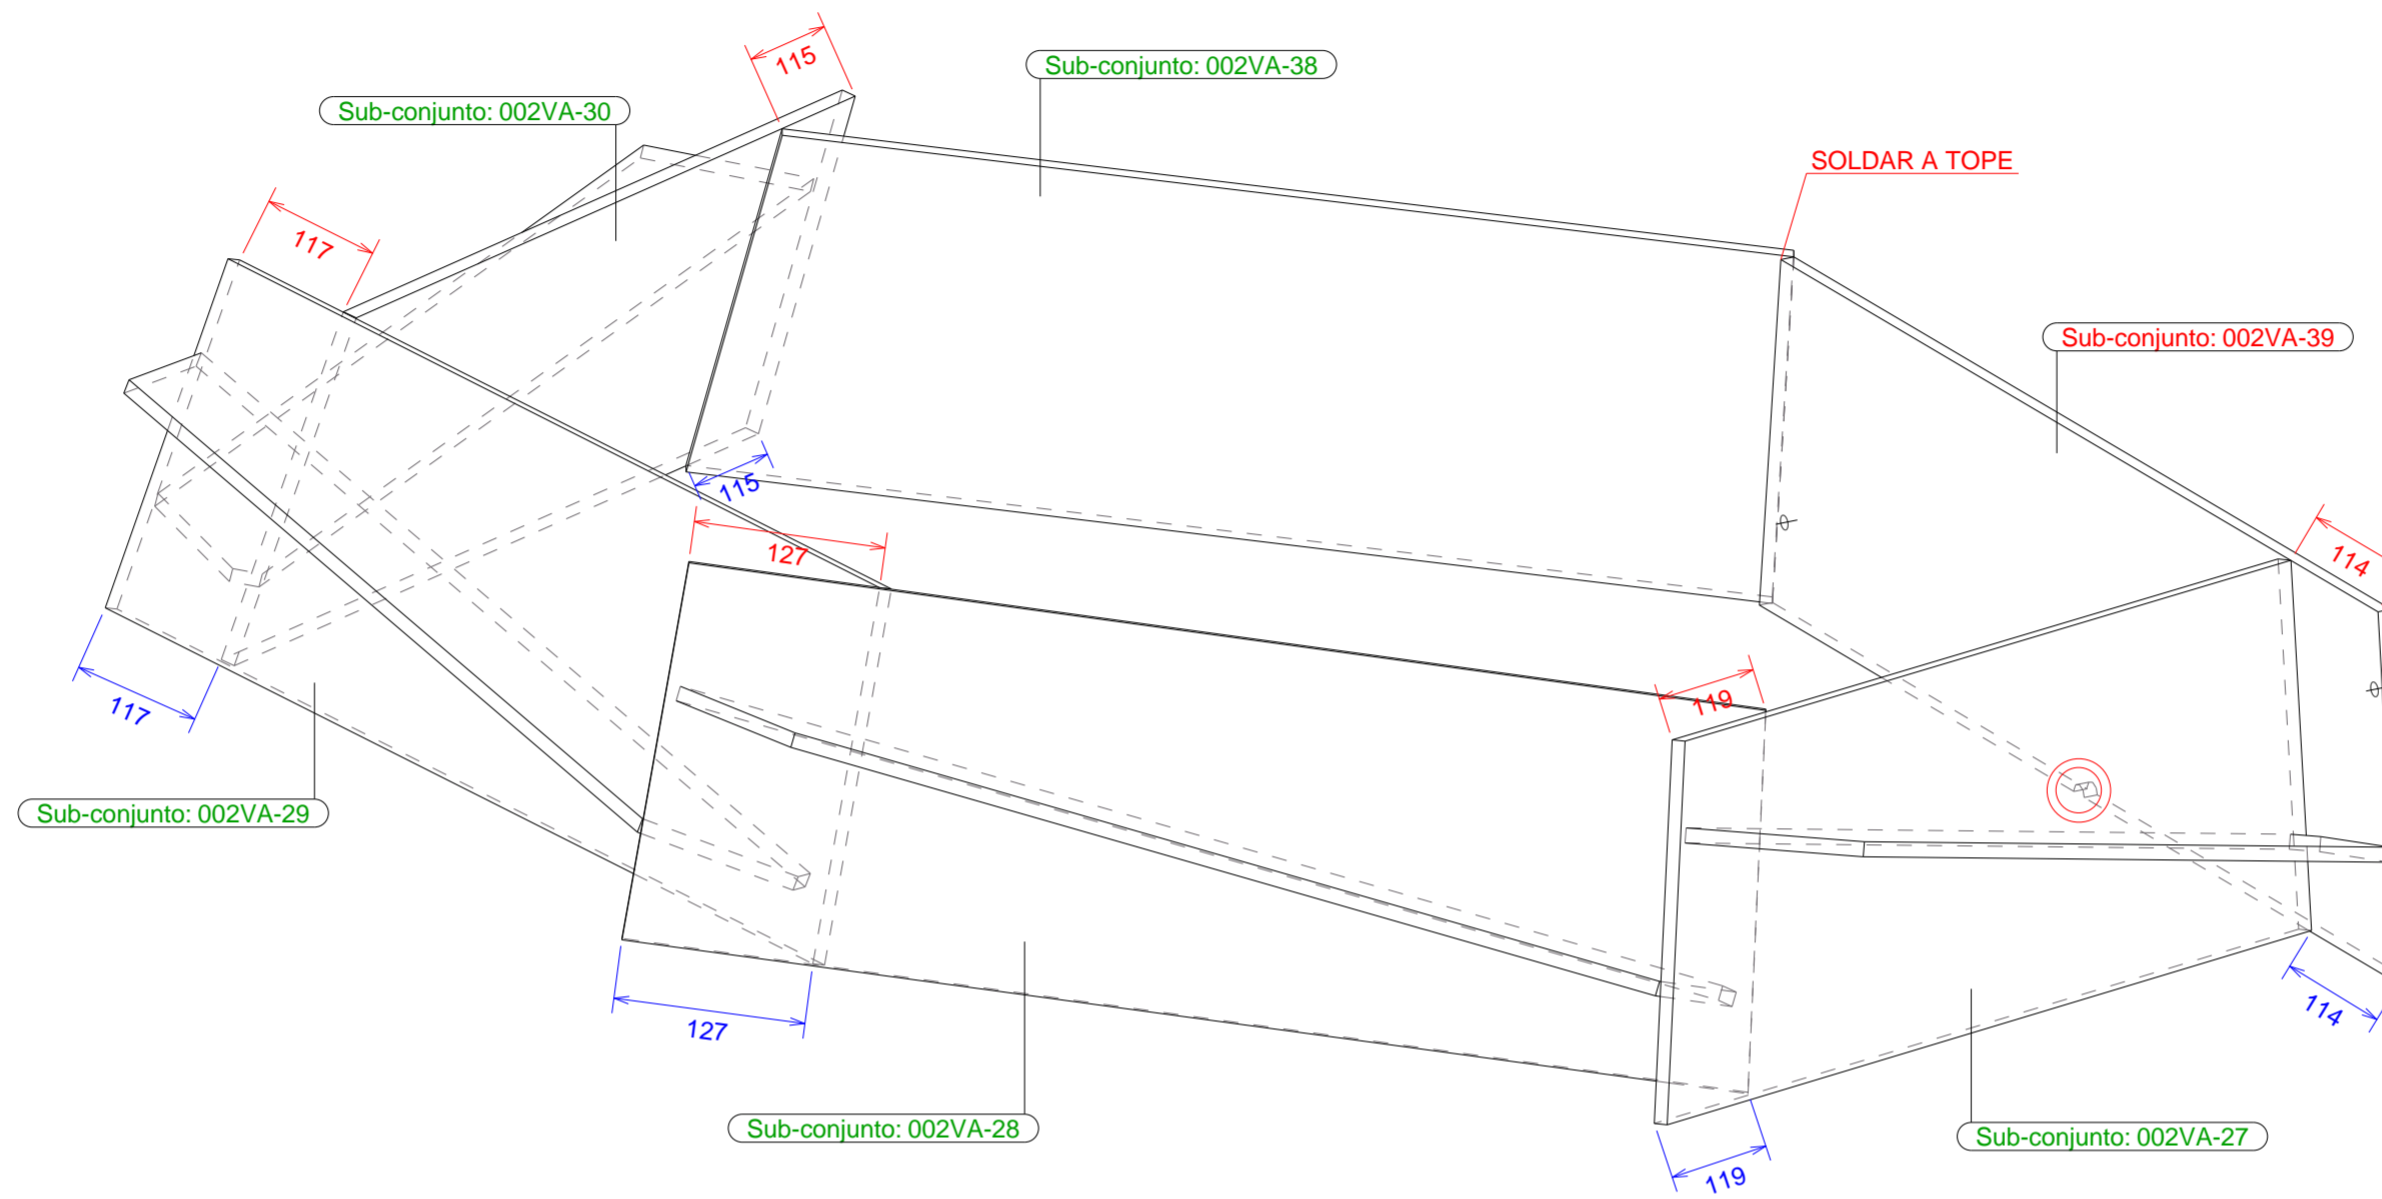

002VA-27	Nº DE CONJUNTOS : 30	FASE: 1
002VA-28	Nº DE CONJUNTOS : 30	FASE: 1
002VA-29	Nº DE CONJUNTOS : 30	FASE: 1
002VA-30	Nº DE CONJUNTOS : 30	FASE: 1
002VA-38	Nº DE CONJUNTOS : 1	FASE: 1
002VA-39	Nº DE CONJUNTOS : 1	FASE: 1

LISTA DE MATERIAL PARA CONJUNTO							
PARTE	PERFIL	MATERIAL	Nº	LONGITUD (mm)	ÁREA (m²)	PESO (kg/ud)	COLADA
002VA-38	PL10*254	S275JR	1	725	0.37	14	
002xa-10	PL10*100	S275JR	1	781	0.16	6	
002xa-11	PL10*100	S275JR	1	727	0.15	6	
002xa-12	PL10*101	S275JR	1	762	0.16	6	
002xa-13	PL10*101	S275JR	1	790	0.17	6	
002xa-52	PL10*253	S275JR	1	845	0.43	17	
002xa-53	PL10*254	S275JR	1	817	0.43	16	
002xa-54	PL10*252	S275JR	1	799	0.41	16	
002xa-55	PL10*254	S275JR	1	752	0.39	15	
002xa-56	PL10*254	S275JR	1	813	0.42	16	
TOTAL					3.09	113.95	

PINTURA				
CAPA	CLASE	ESPESOR	FECHA	OBSERVACIONES
IMPRIMACIÓN				
ESMALTE				

REVISADO			
RESPONSABLE	FECHA	Vº Bº	OBSERVACIONES

SOLDADURA								
SOLDADOR	NUDO	POSICIÓN	DIRECCIÓN	CONSUMIBLE	LOTE	FECHA	EQUIPO	VºBº

REVISADO			
RESPONSABLE	FECHA	Vº Bº	OBSERVACIONES

TIEMPOS DE TRABAJO				
OPERARIO	TRABAJO REALIZADO	FECHA	Nº DE HORAS	OBSERVACIONES

REVISADO			
RESPONSABLE	FECHA	Vº Bº	OBSERVACIONES

CUADRO DE TOLERANCIAS GENERALES (mm.)				
	1.000 mm.	3.000 mm.	5.000 mm.	10.000 mm.
CLASE 1	± 2.3	± 2.6	± 3.0	± 4.0
CLASE 2	± 2.1	± 2.3	± 2.5	± 3.0



PROYECTO: CÚPULA_PZ.COMUNICACIÓN
 CONTRATISTA:
 CÓDIGO DE LA OBRA: 00224002
 ZONA: HEX 1 - CONJUNTO Y SUBCONJUNTO PLACA
 UBICACIÓN DE LA OBRA:
 VALLISOLETANA DE ELEMENTOS METÁLICOS
 CALLE SANTUARIO, 19 3º A
 47002 VALLADOLID
 983.40.32.51 www.vademecum.es

Nº PLANO: 002VA-39	REV.:
FECHA: 02/08/2024	UNIDAD: mm
FORMATO: 594x420	ESCALA: 1:5