




FASE 1
MONTAJE DE ANILLO SUPERIOR A 1,5 m. DE ALTURA

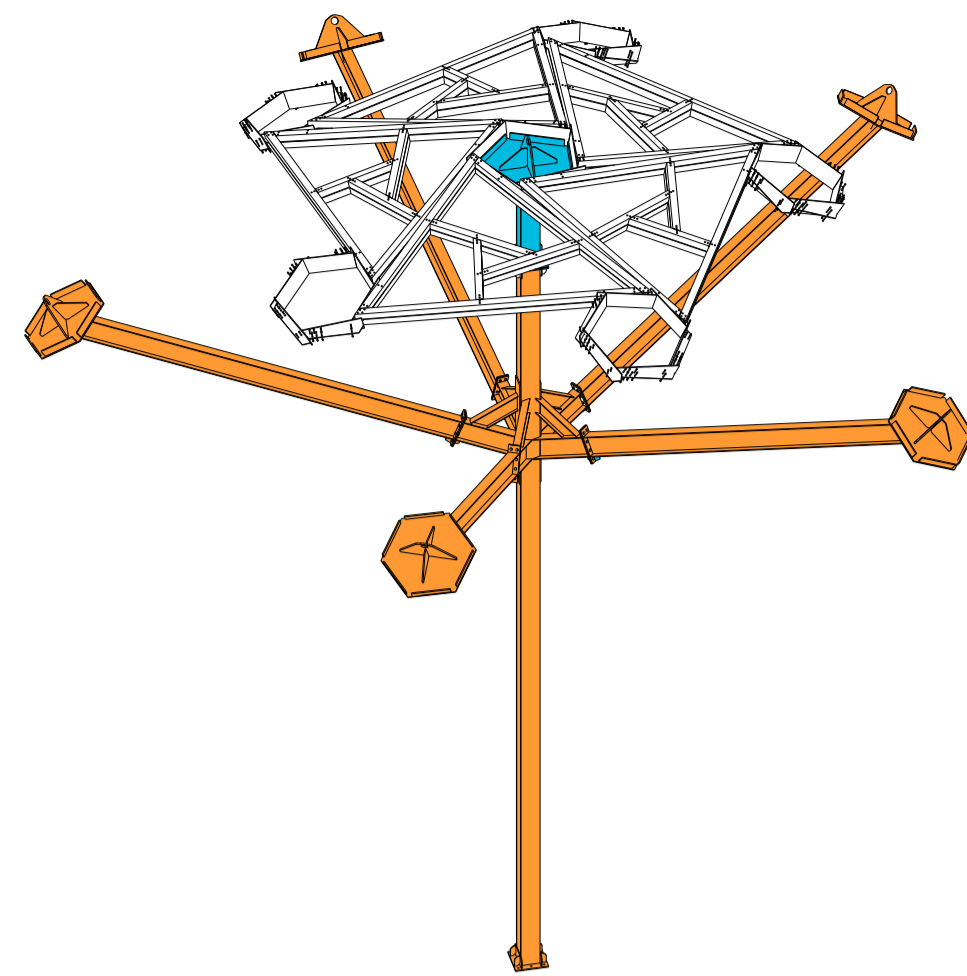


FASE 2
ELEVACIÓN DE LA FASE 1 A SU ALTURA DEFINITIVA

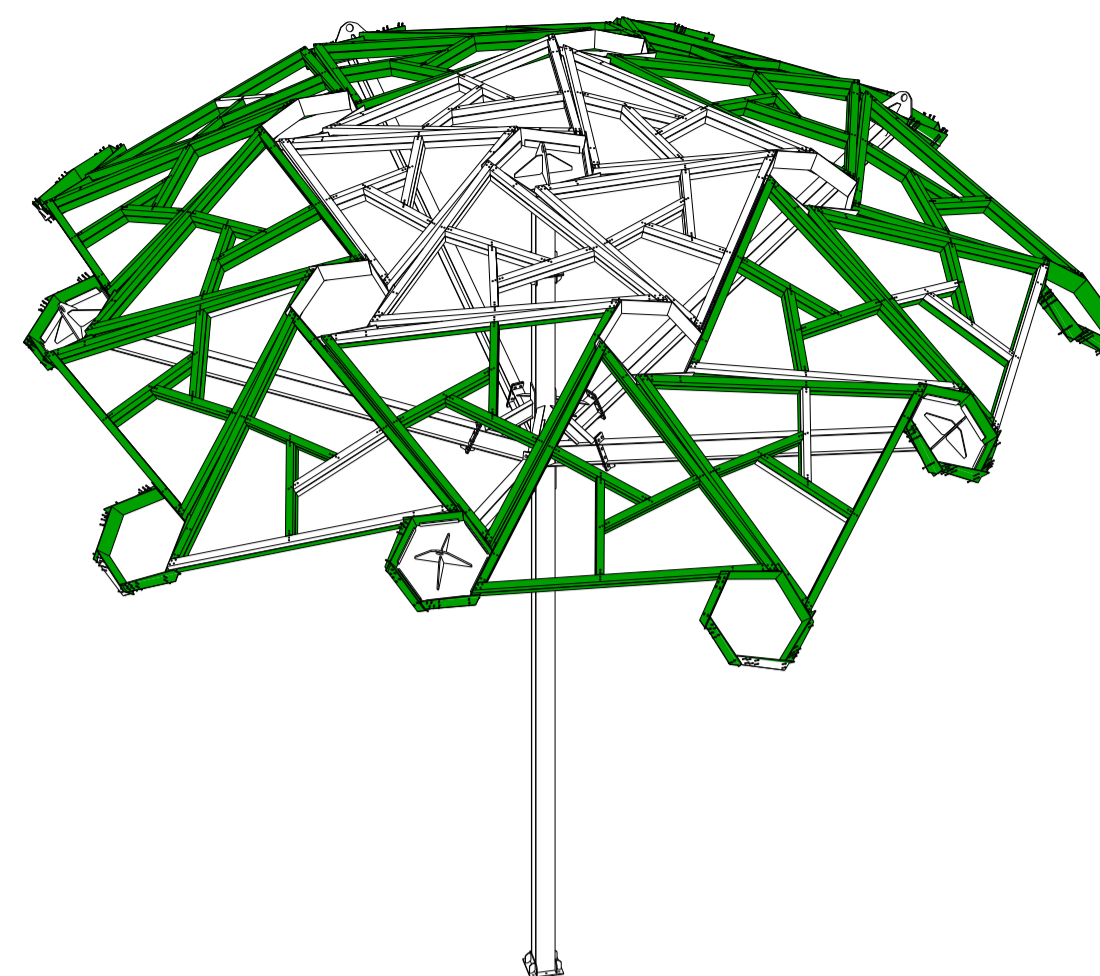


FASE 3
MONTAJE DEL SEGUNDO ANILLO

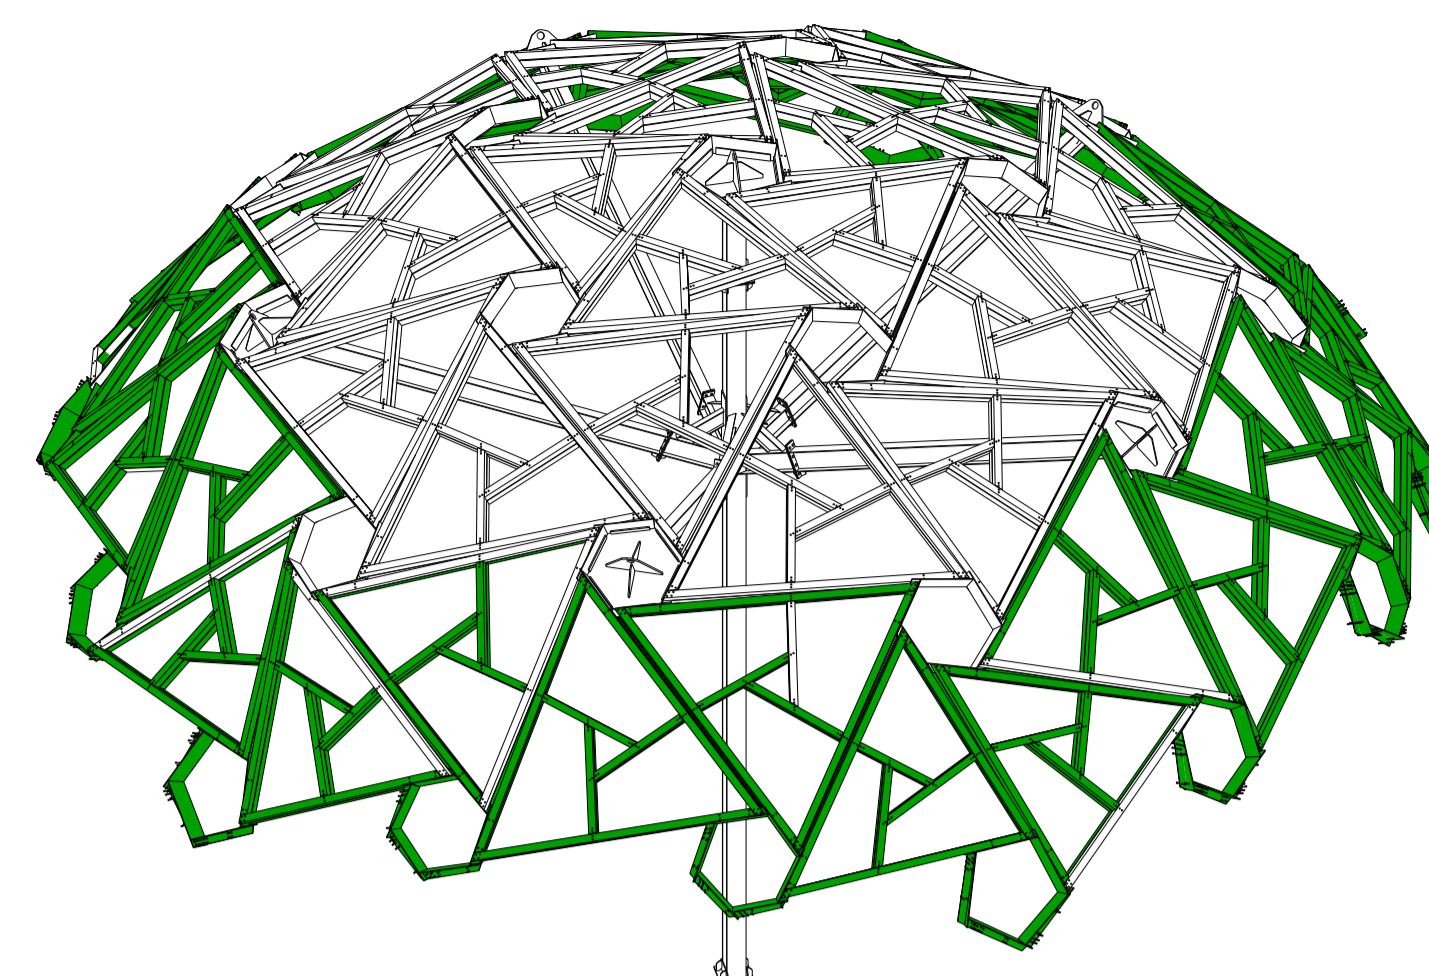


FASE 4
MONTAJE DEL TERCER ANILLO
USANDO VIENTOS O PILARES AUXILIARES
PARA ESTABILIZAR LA ESTRUCTURA

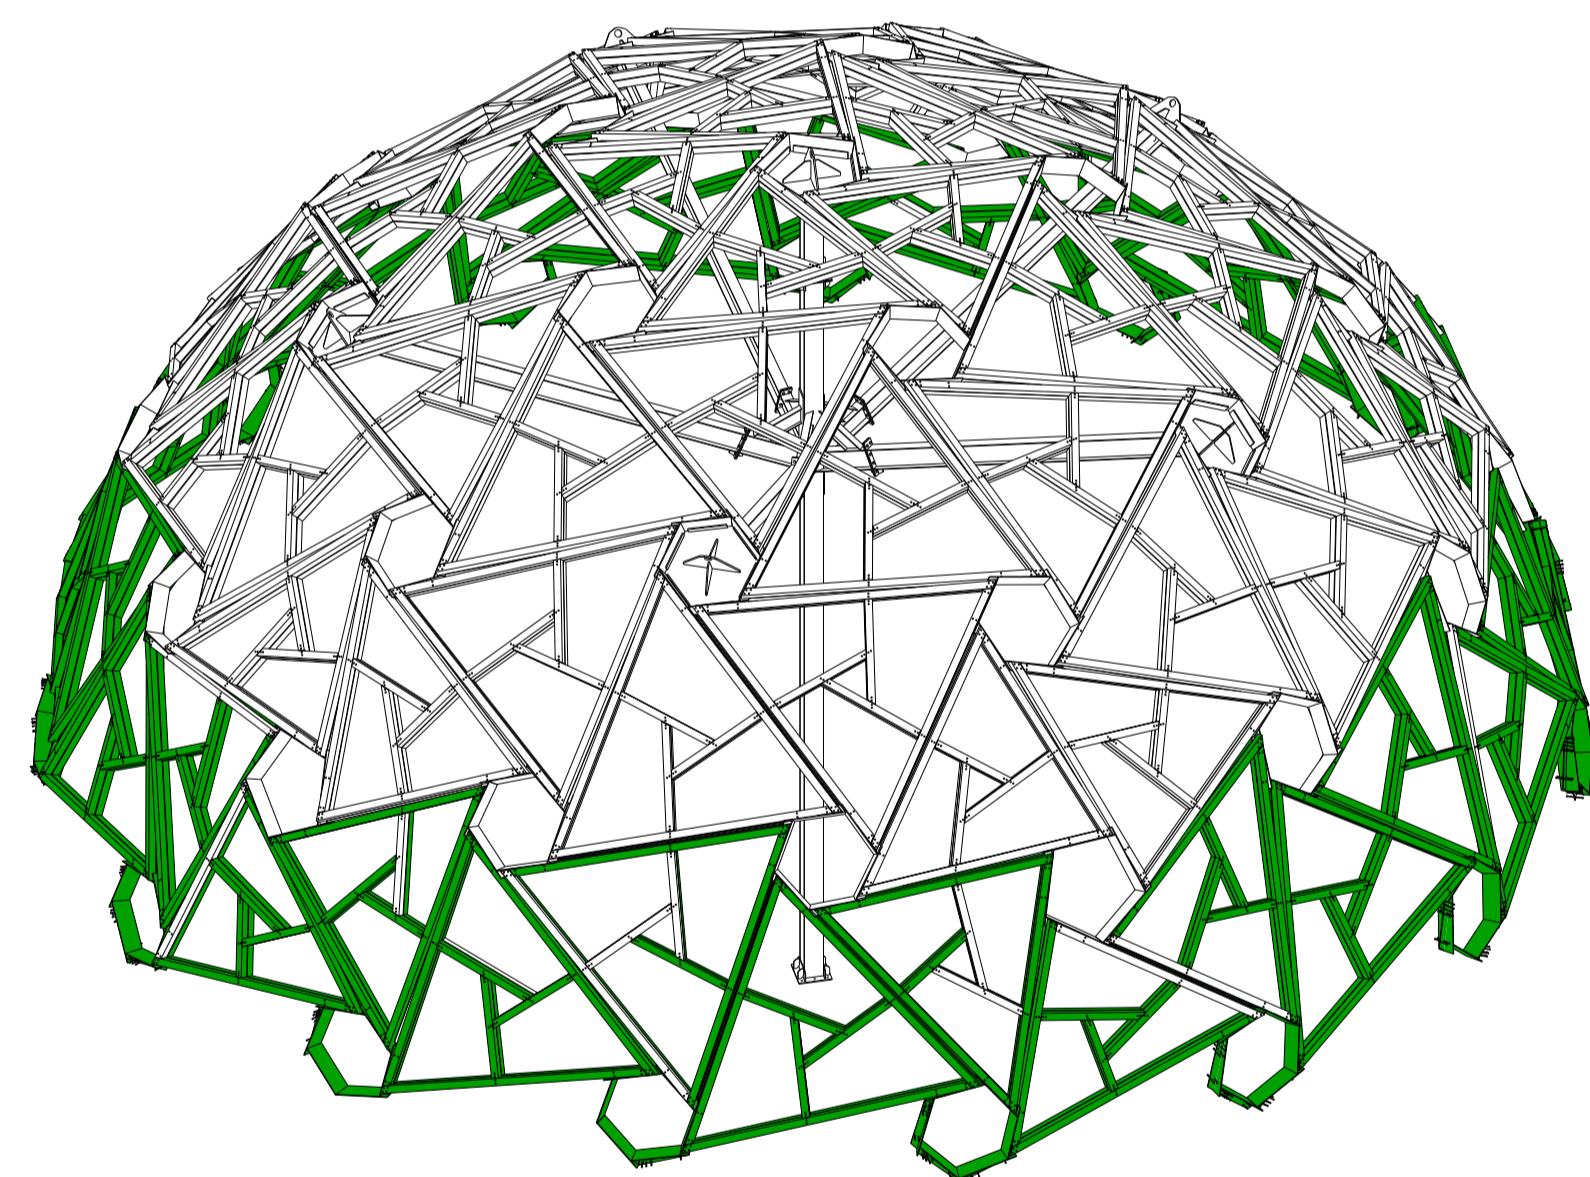

FASE 5
MONTAJE DEL CUARTO ANILLO
USANDO VIENTOS O PILARES AUXILIARES
PARA ESTABILIZAR LA ESTRUCTURA

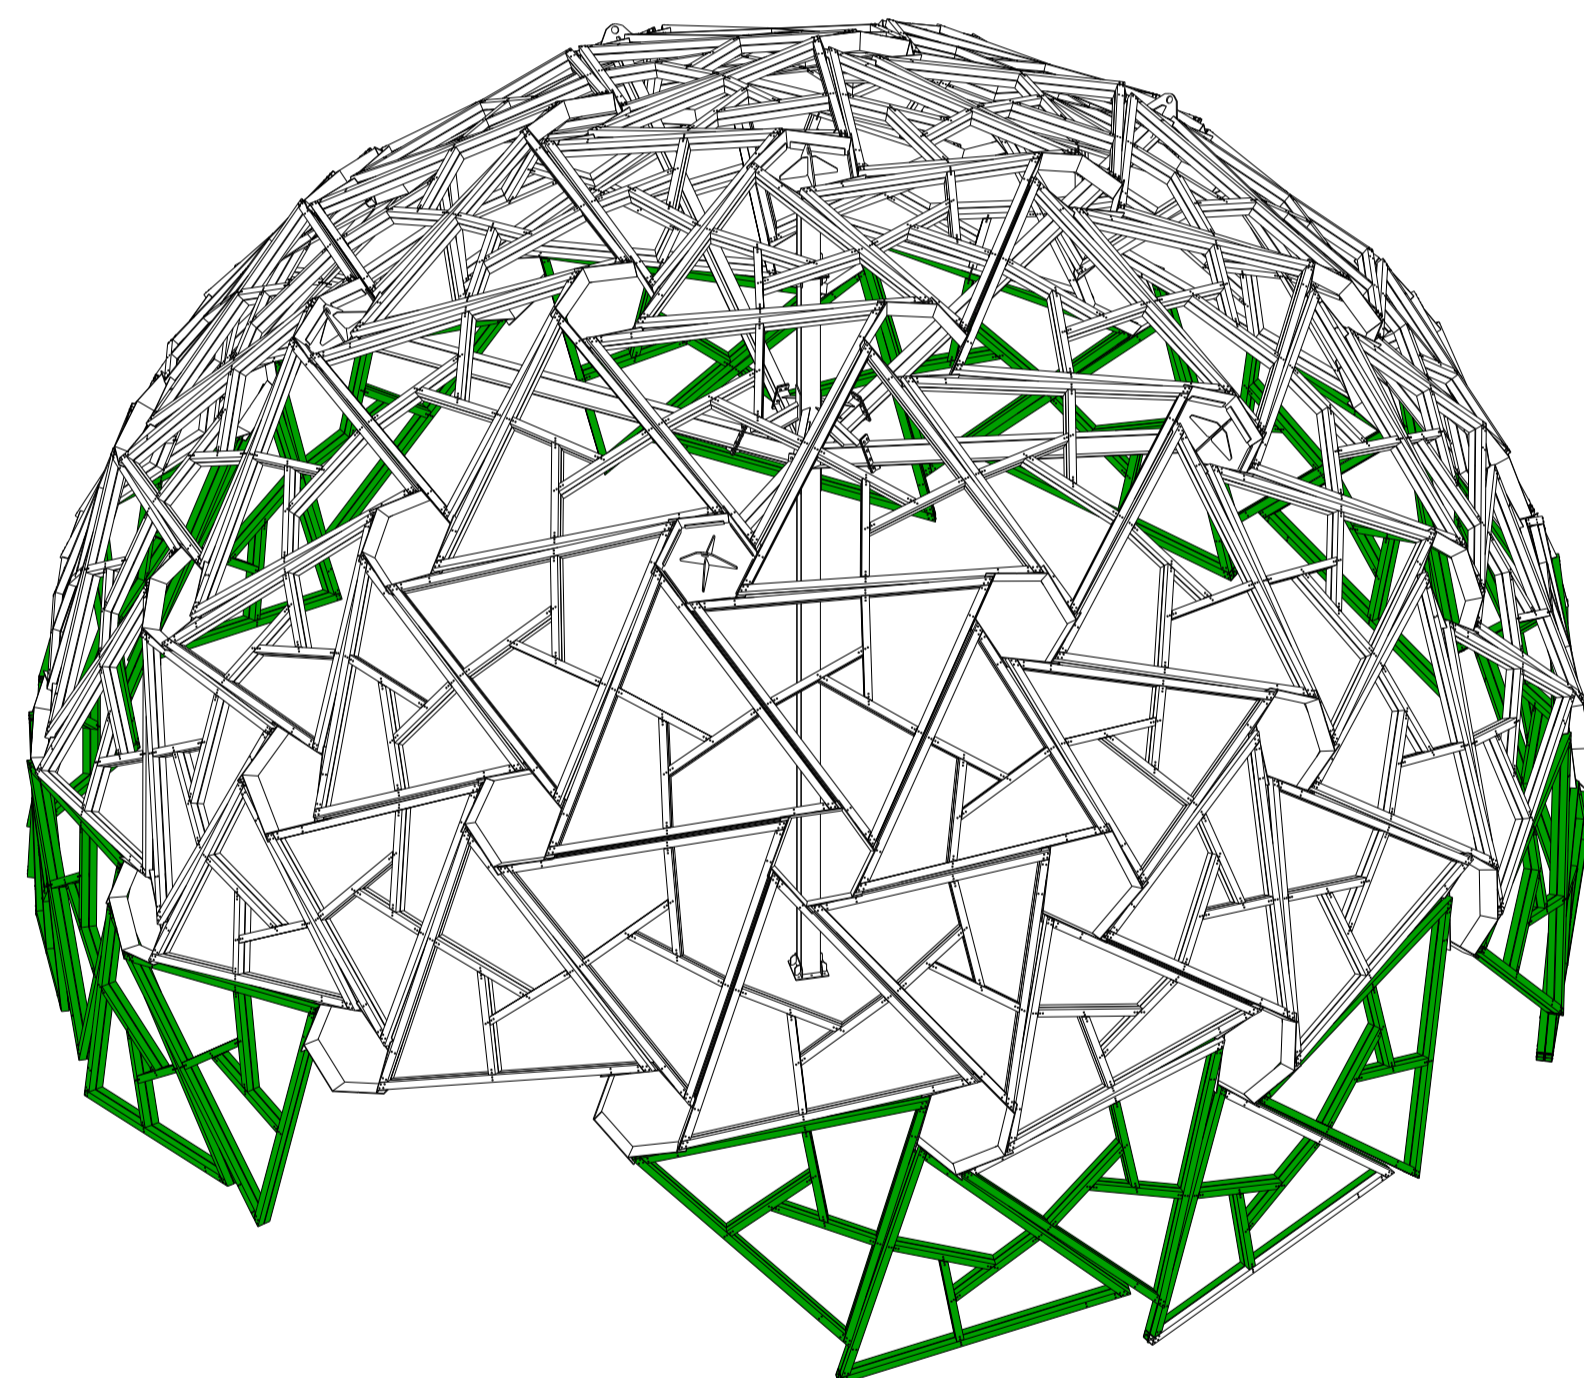

FASE 6
MONTAJE DEL QUINTO Y ÚLTIMO ANILLO
USANDO VIENTOS O PILARES AUXILIARES
PARA ESTABILIZAR LA ESTRUCTURA

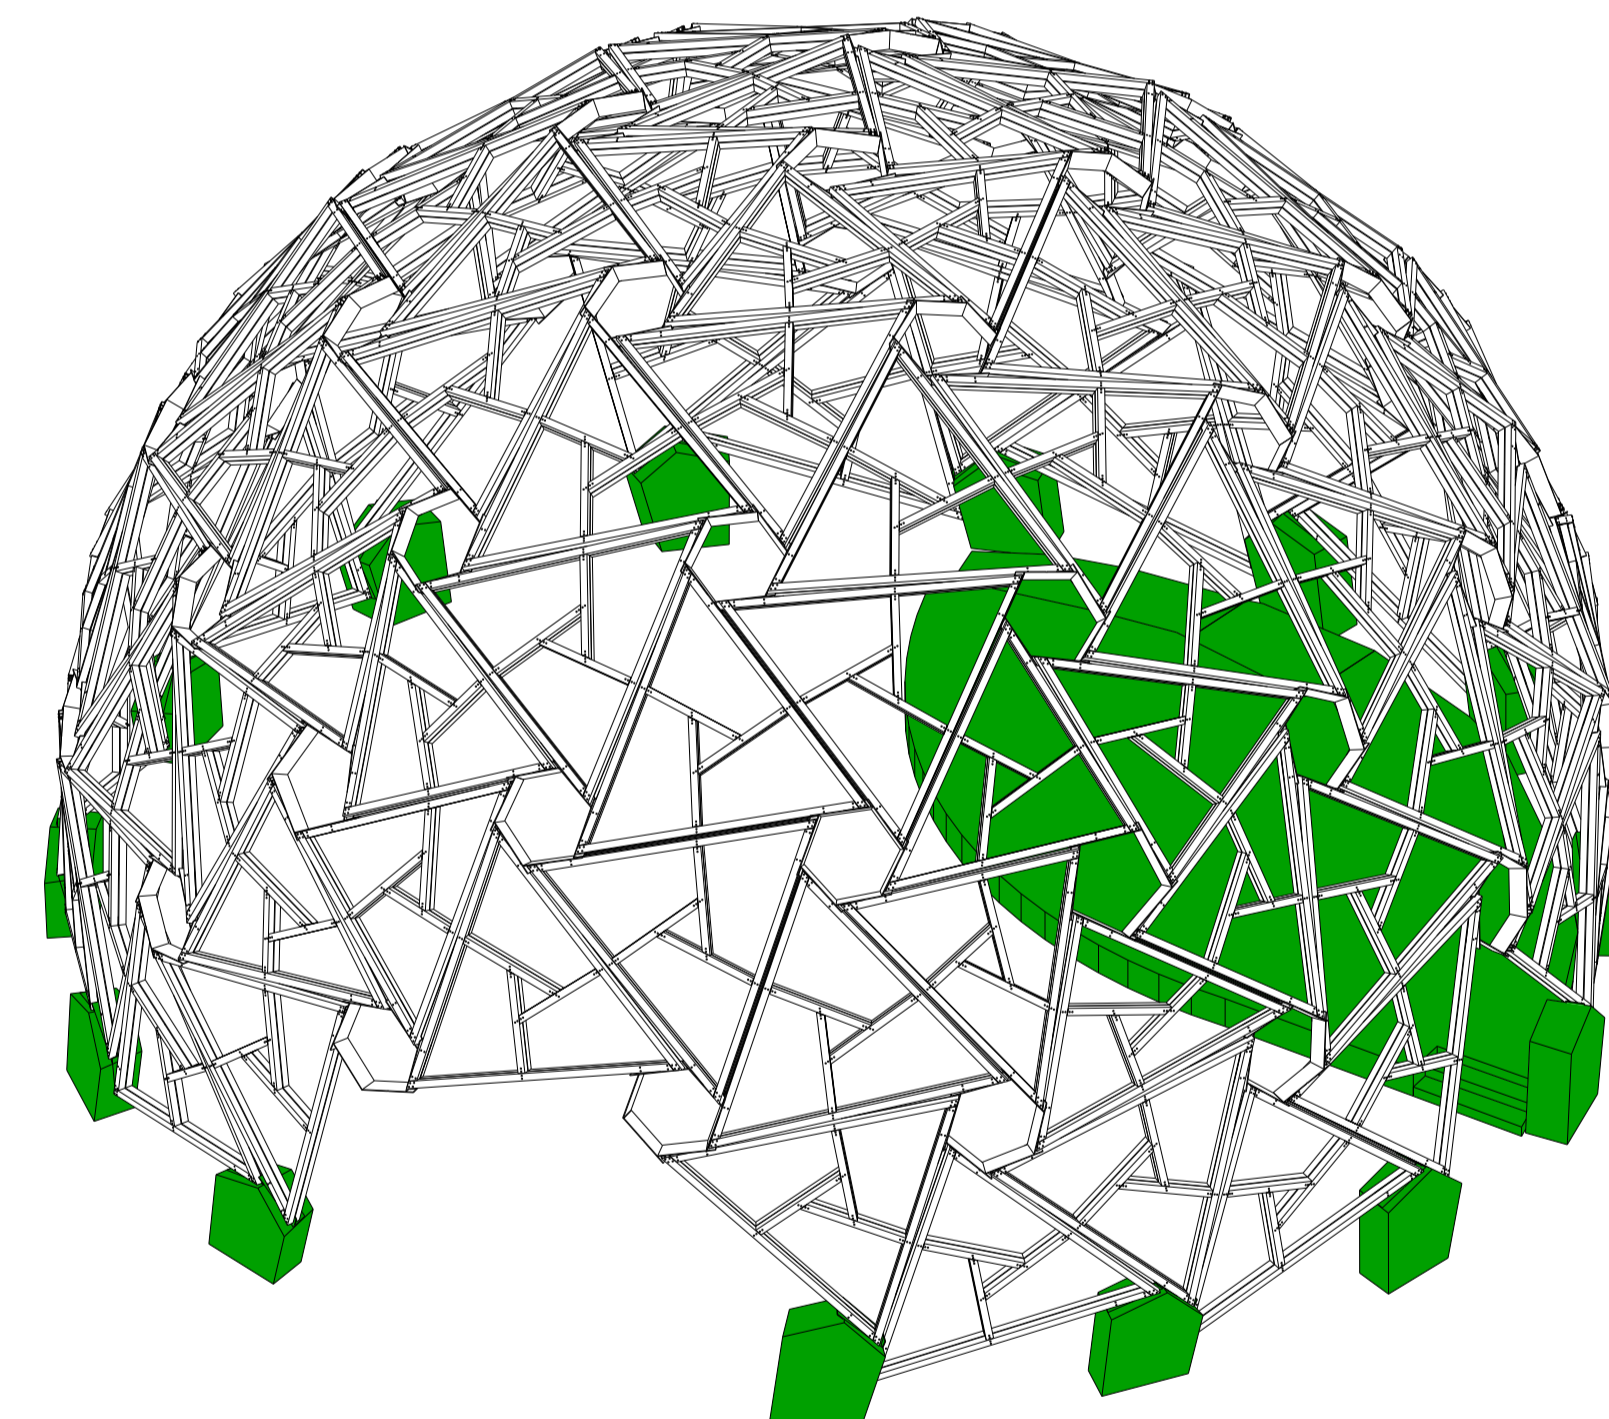

FASE 7
MONTAJE DE CIMENTACIÓN

Nº rev.	Revisión	Descripción de revisión	Fecha revisión
PROYECTO: CÚPULA ARIZA			Diseñador: diseñador
TÍTULO DIBUJO: FASES DE MONTAJE			Fecha: 25.04.2024
CONSTRUCTOR:			Escala: Ver vista

MATERIAL: S275JR, SALVO INDICACIÓN	SOLDADURAS: 4, SALVO INDICACIÓN
CALIDAD TORNILLOS 8.8, SALVO INDICACIÓN	PROYECCIÓN: 4

		PROYECTO: 00223536	Tamaño:
		DIBUJO: G [1]	A1
		ESTADO:	