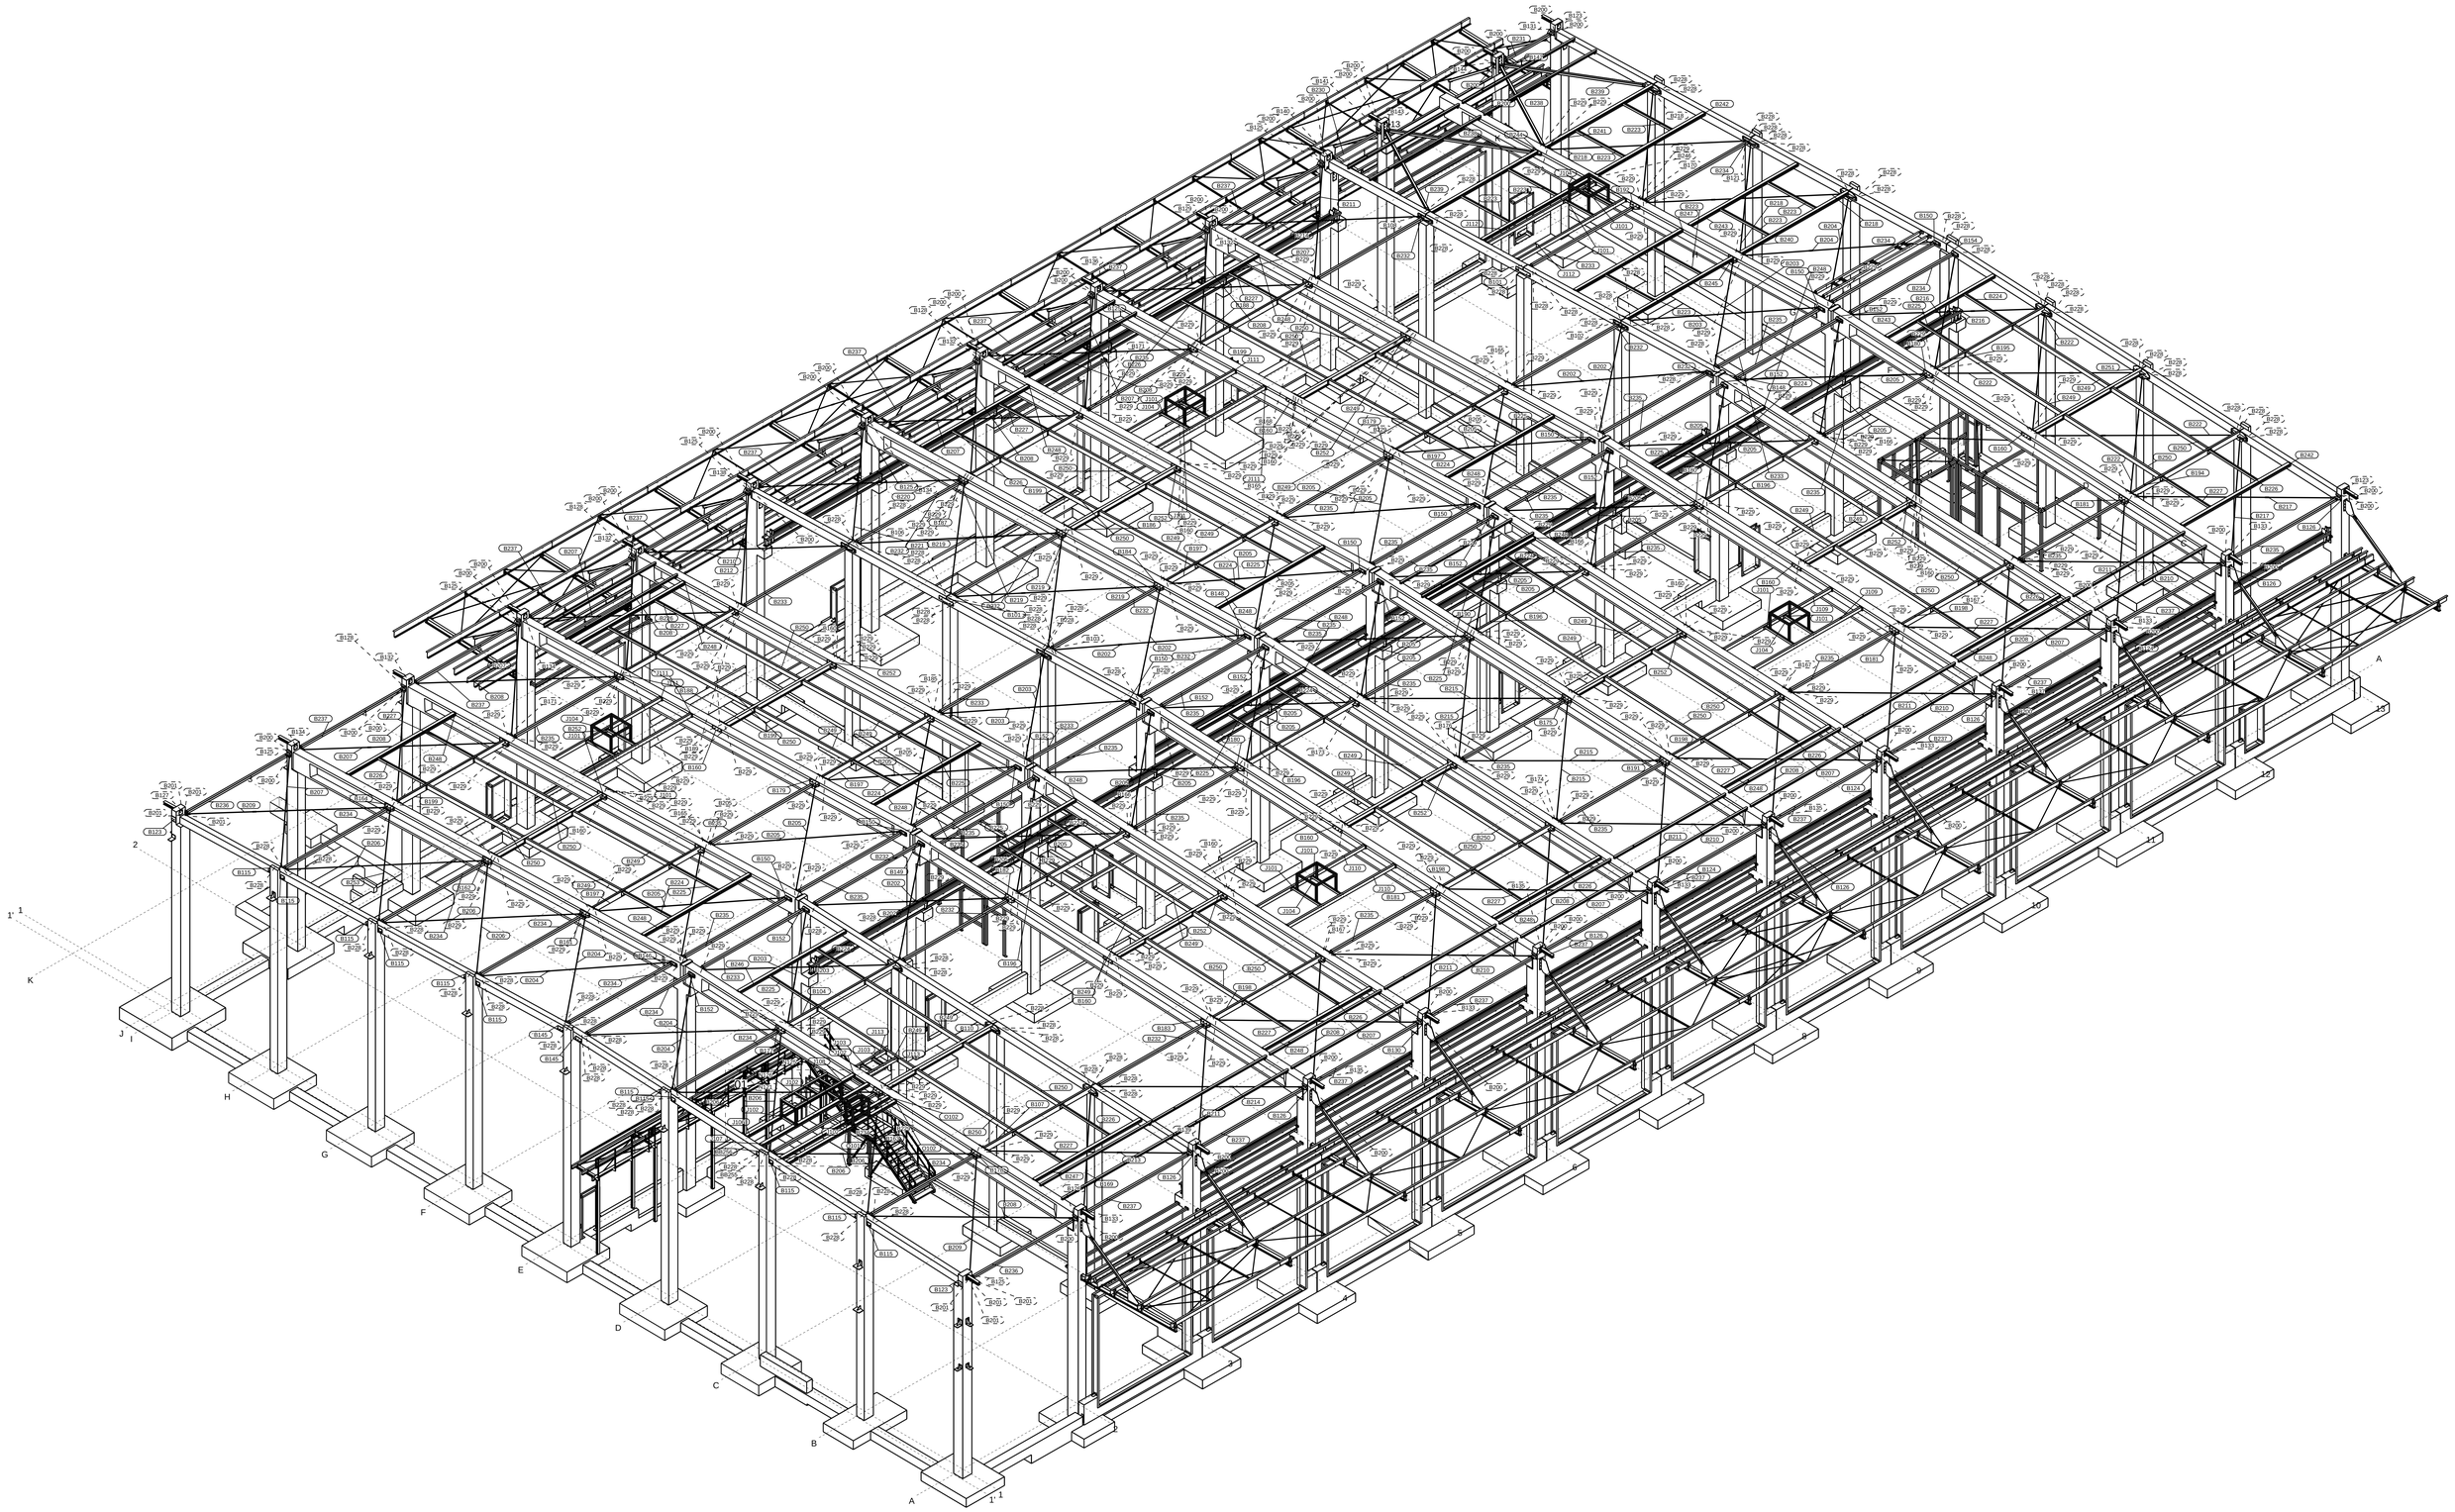

WIDOK PRZESTRZENNY - STEŻENIA DACHOWE, PODKONSTRUKCJE POD CENTRALE
1:100

REWIZJA 01 - 18.08.2025 - usunieto pozycje
wysylkowe nr J105, B115, B118.
Dodano nowe pozycje nr N121, N125, N126,
O101, O102, BB255, BB256.

UWAGA:
Rysunek rozpatrywac lacznie z innymi rysunkami montazowymi.