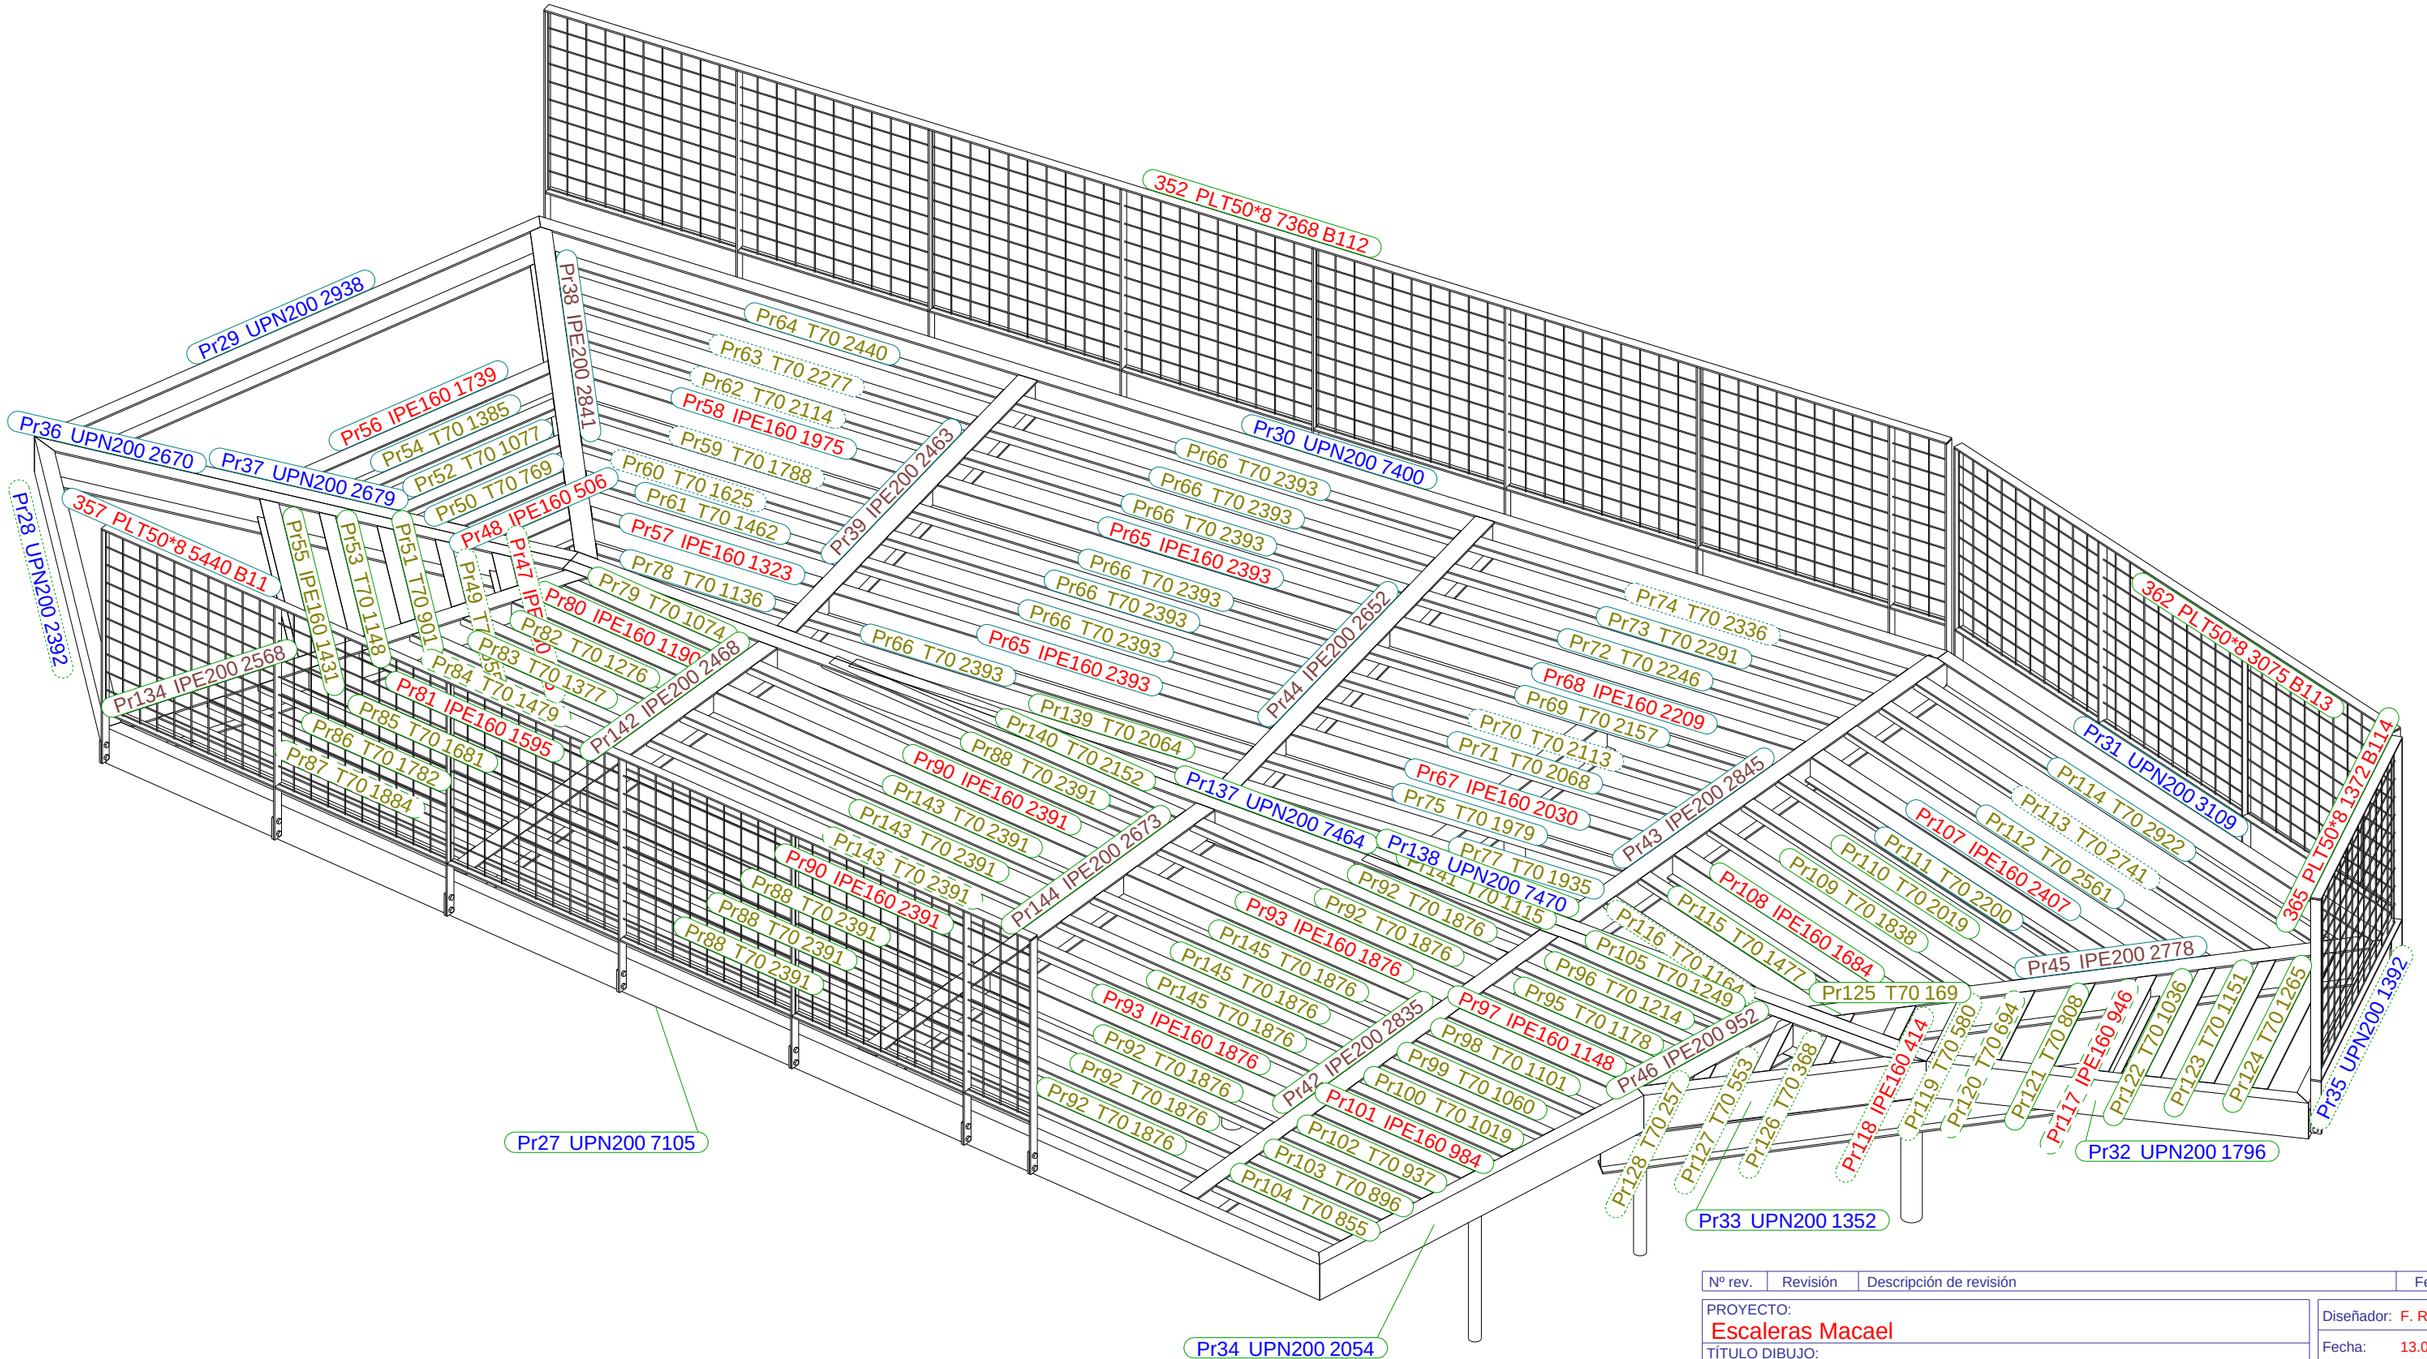

Nº rev.	Revisión	Descripción de revisión	Fecha revisión

PROYECTO:
Escaleras Macael

TÍTULO DIBUJO:
GENERAL

Diseñador: F. Ramiro
Fecha: 13.02.2026
Escala: Ver vista

CONSTRUCTOR:
Santa+Cruz Arquitectura

Tekla Structures

MATERIAL: S275JR, SOLVO INDICACIÓN
SOLDADURAS ◺ 4 , SALVO INDICACIÓN
CALIDAD TORNILLOS 8.8, SALVO INDICACIÓN
PROYECCIÓN

Hiservi, S.L.
ESTRUCTURAS METÁLICAS

PROYECTO: P150
DIBUJO: G [17]
Tamaño: A2
ESTADO:

Modelo Tekla Structures P-155 MACAEL R3 ploteado el 16.02.2026

Tekla Structures