


**LISTA DE PARTES DE CONJUNTO**

Conjunto: **T17**      Número: **1**  
 Acabado:                      Long. (mm): **8807**

Parte	Perfil	Material	Número	Long. (mm)	Peso (kg)
12	L40*4	S275JR	24	810	47.0
42	L40*4	S275JR	37	1230	110.0
499	L40*4	S275JR	24	367	21.3
729	L40*4	S275JR	1	1230	3.0
P2	PL12*209	S275JR	2	381	7.5
P5	PL10*120	S275JR	9	98	8.4
Pr5	PLT50*6	S275JR	38	372	33.2
Pr221	IPE160	S275JR	2	5307	167.4
Pr222	IPE160	S275JR	2	4822	152.1
Total por conjunto					549.9

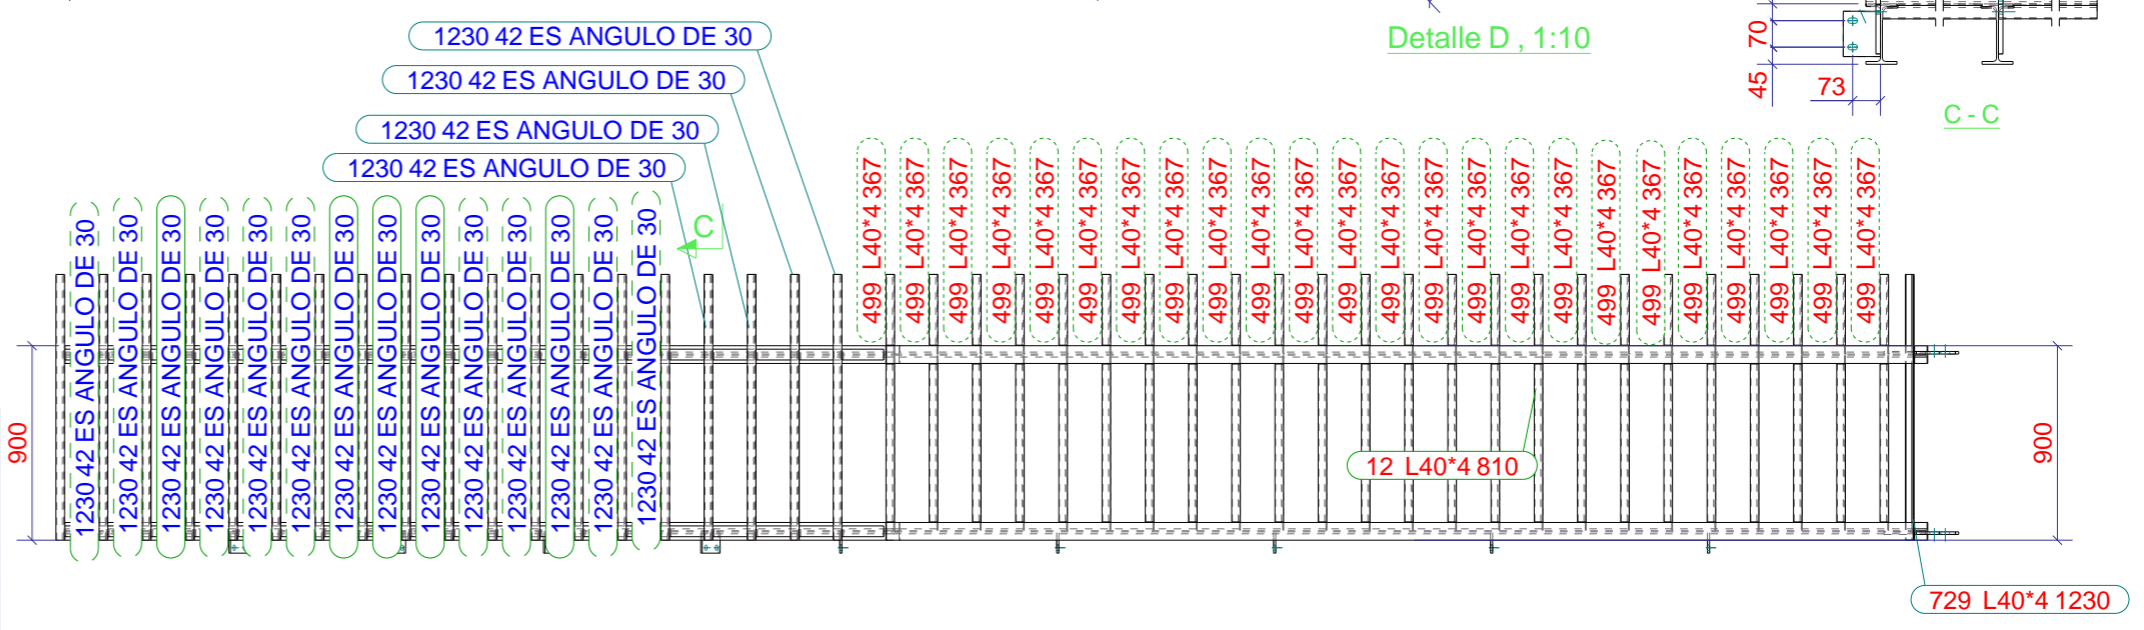

**TRAMO 17**

PROYECTO: Escaleras Macael  
 TÍTULO DIBUJO: TRAMO 17  
 CONSTRUCTOR: Santa+Cruz Arquitectura

Sección E - E  
 1:35

Diseñador: F. Ramiro  
 Fecha: 20.04.2026  
 Escala: 1:8

Nº rev.	Revisión	Descripción de revisión	Fecha revisión
		MATERIAL: S275JR, SALVO INDICACIÓN	
		SOLDADURAS 4, SALVO INDICACIÓN	
		CALIDAD TORNILLOS 8.8, SALVO INDICACIÓN	
		PROYECCIÓN	

PROYECTO: P150  
 DIBUJO: A [T.17]  
 ESTADO:

Tamaño: A3

Modelo Tekla Structures      P-155 MACAEL R3      ploteado el 20.04.2026