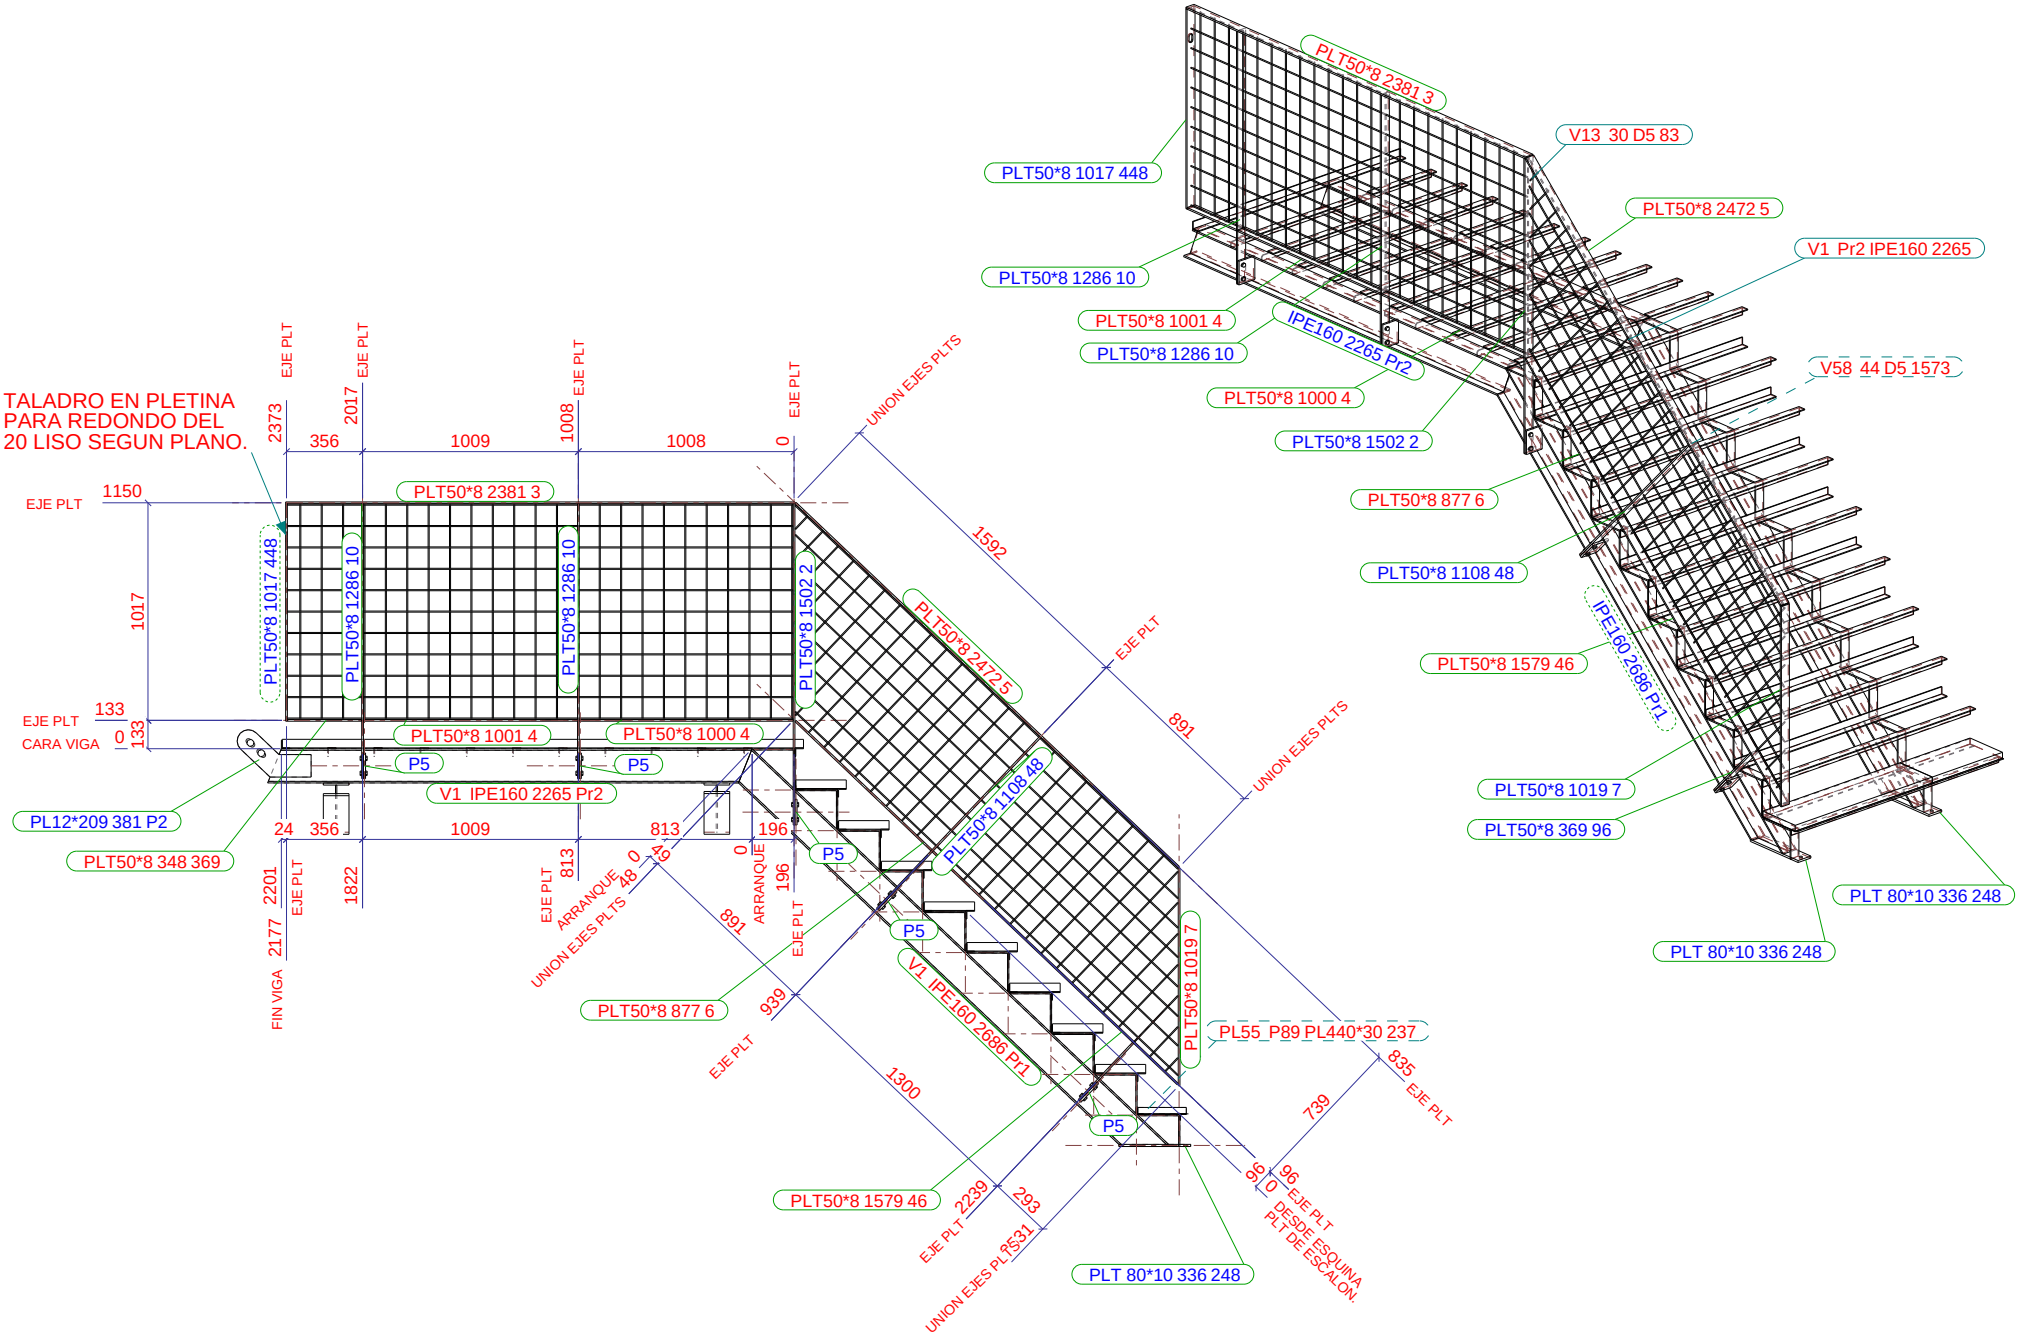

Nº rev.	Revisión	Descripción de revisión	Fecha revisión

PROYECTO: Escaleras Macael
TÍTULO DIBUJO: GENERAL BARANDILLA TRAMO 1
CONSTRUCTOR: Santa+Cruz Arquitectura

Diseñador: F. Ramiro
Fecha: 12.01.2026
Escala: Ver vista

MATERIAL: S275JR, SALVO INDICACIÓN
CALIDAD TORNILLOS 8.8, SALVO INDICACIÓN
SOLDADURAS ◺ 4 , SALVO INDICACIÓN
PROYECCIÓN

Hiservi, S.L. ESTRUCTURAS METÁLICAS

PROYECTO: P150
DIBUJO: G [4]
Tamaño: A3
ESTADO:

Tekla Structures

Modelo Tekla Structures P-155 MACAEL R3 ploteado el 23.02.2026