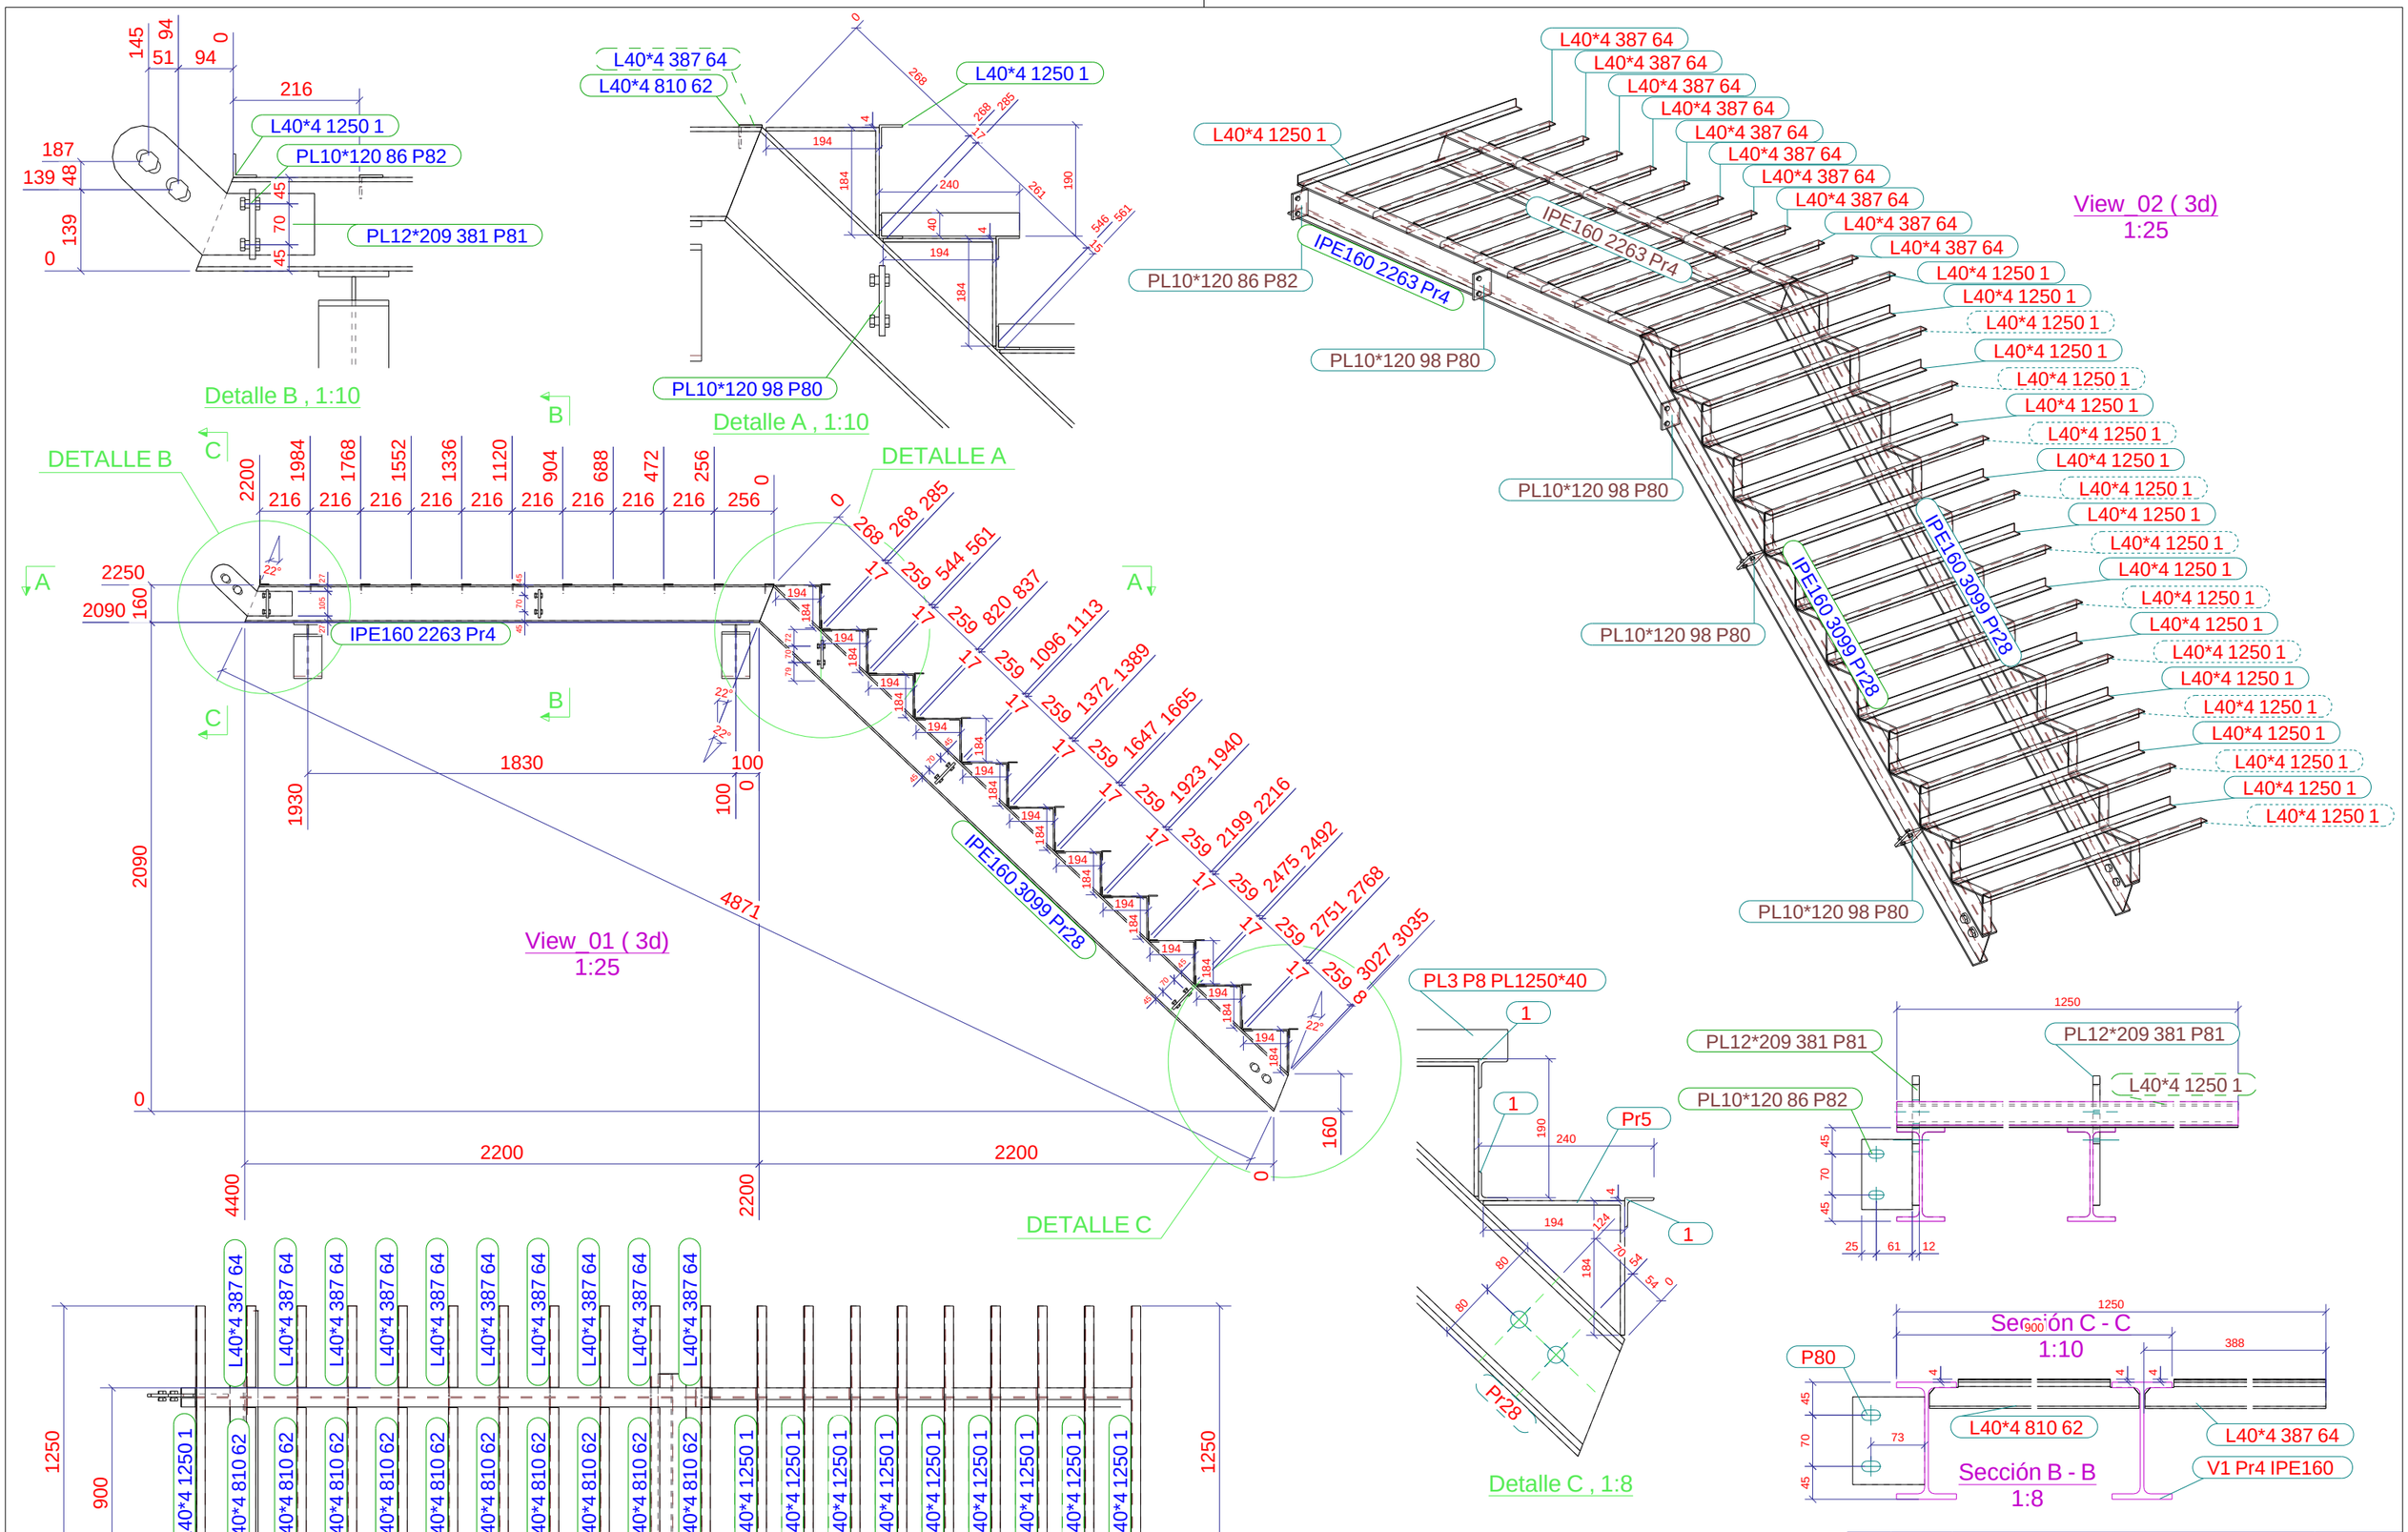

Nº rev.	Revisión	Descripción de revisión	Fecha revisión

PROYECTO: Escaleras Macael
TÍTULO DIBUJO: GENERAL TRAMO 2
CONSTRUCTOR: Santa+Cruz Arquitectura

Diseñador: F. Ramiro
Fecha: 13.01.2026
Escala: Ver vista

MATERIAL: S275JR, SALVO INDICACIÓN
CALIDAD TORNILLOS 8.8, SALVO INDICACIÓN
SOLDADURAS 4 , SALVO INDICACIÓN
PROYECCIÓN

Tekla Structures

Hiservi, S.L. ESTRUCTURAS METÁLICAS

PROYECTO: P150
DIBUJO: G [6]
Tamaño: A3
ESTADO:

Tekla Structures

Modelo Tekla Structures P-155 MACAEL R2 ploteado el 14.01.2026