



UWAGA!  
KOLEM POMARANCZOWYM OZNACZONO  
BLACHY POZYCJONUJĄCE HUBY


A-A  
1:50

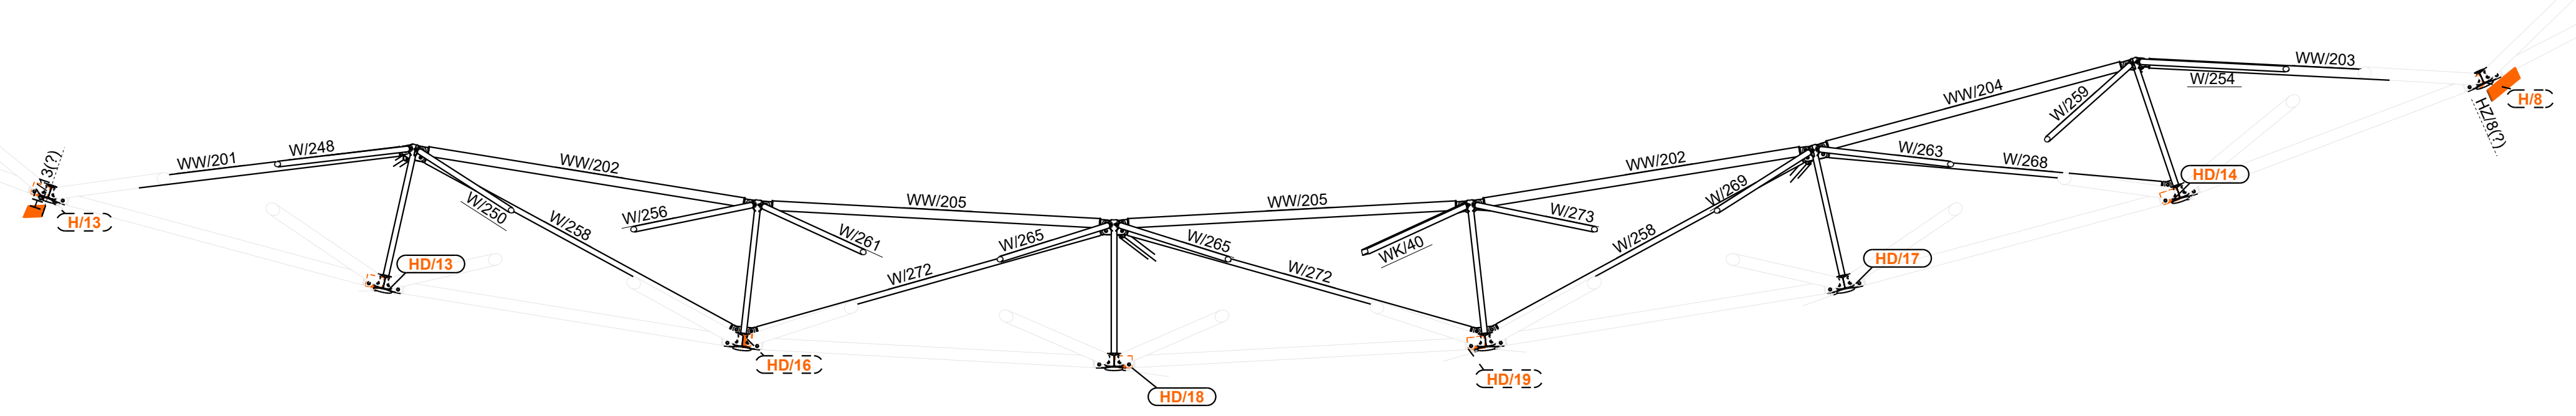


C-C  
1:50

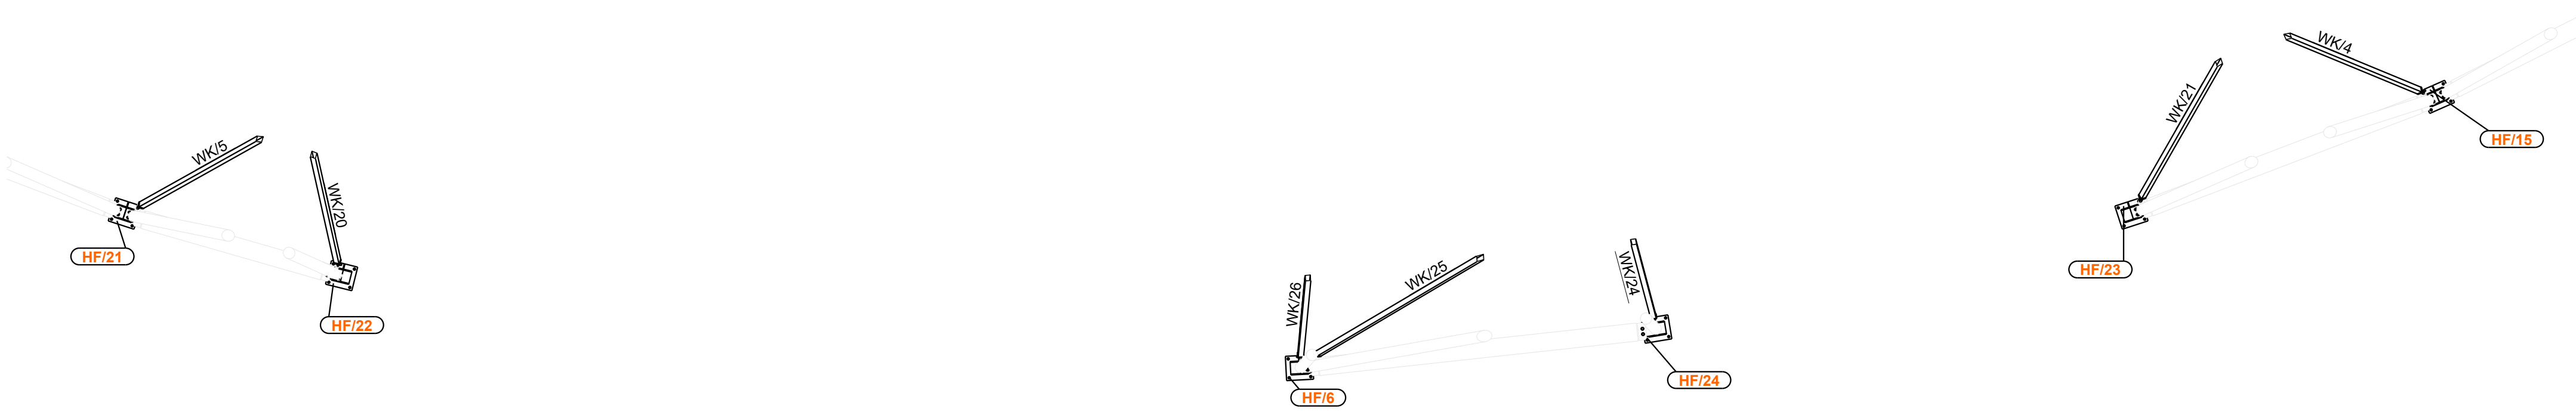

B-B  
1:50

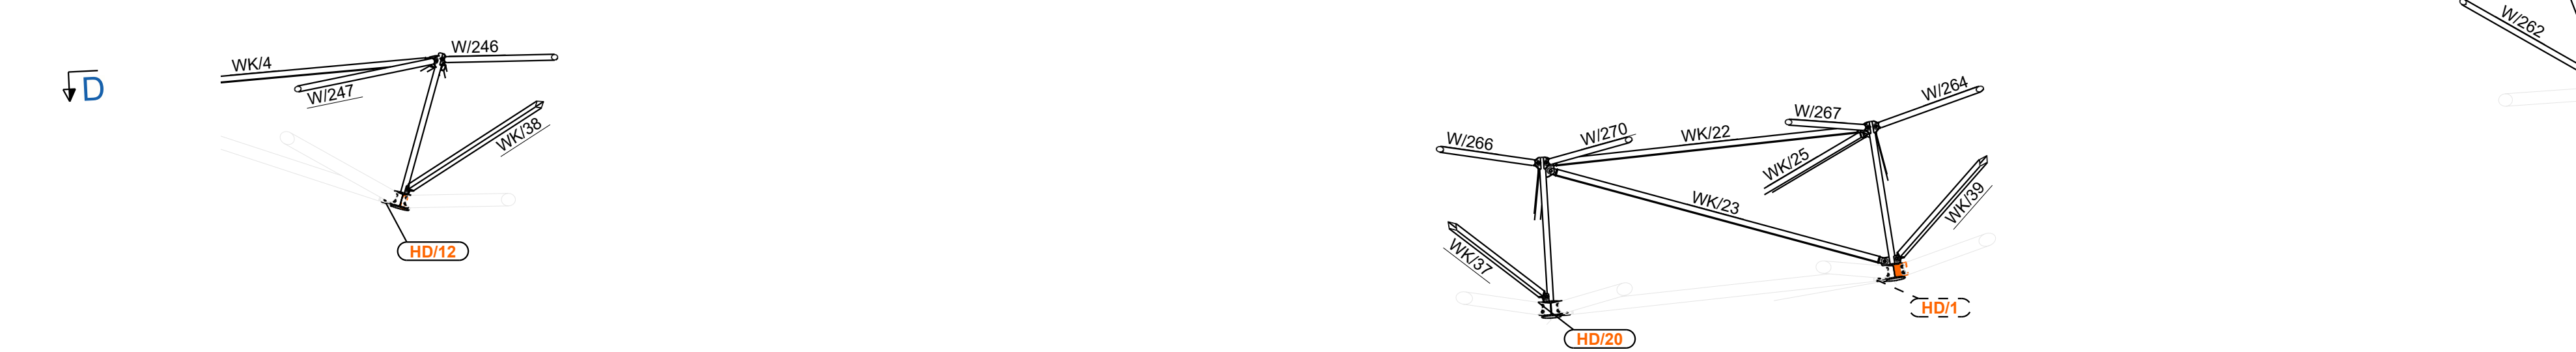

D-D  
1:50

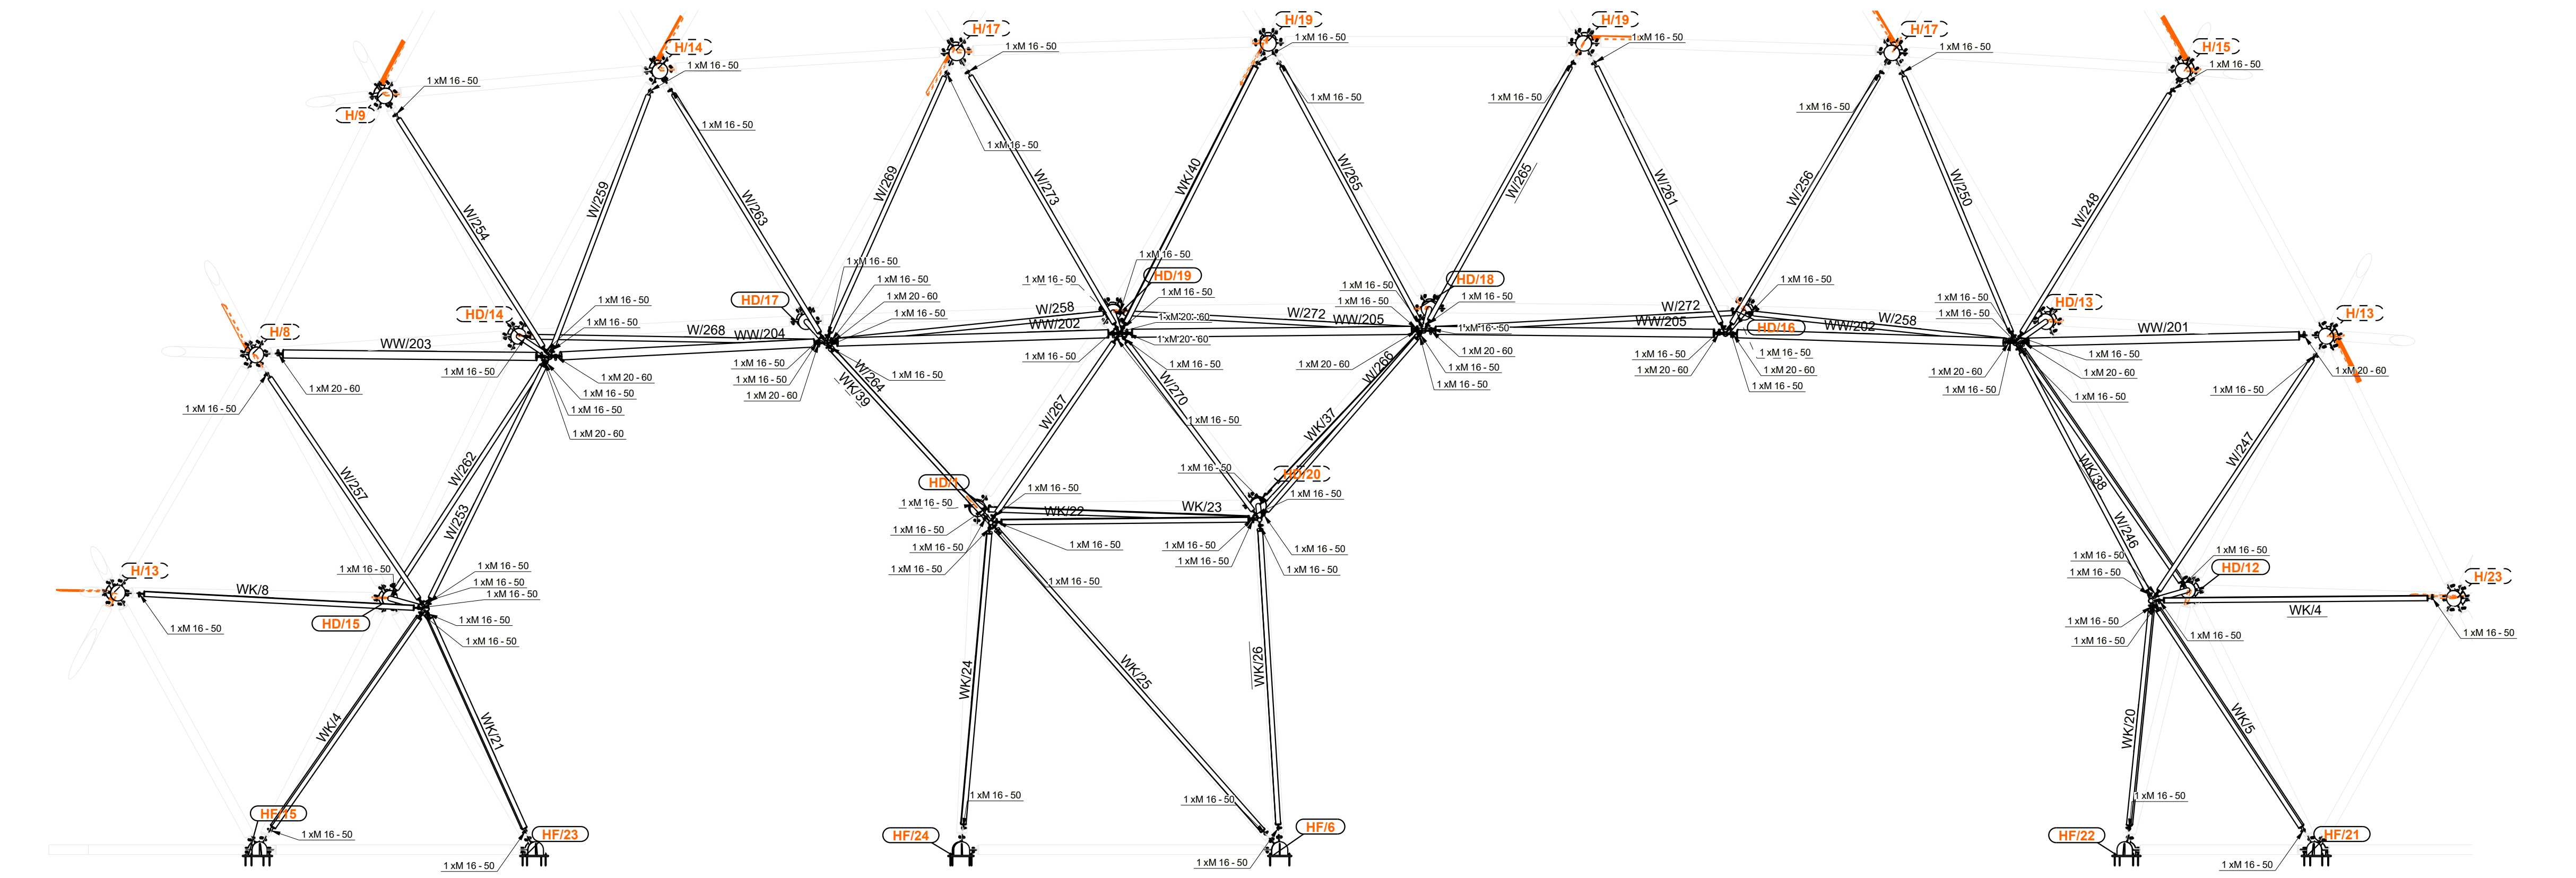

WIDOK OD WNETRZA KOPULY

Emision Mateusz Sondej ul. Sokoła 10, 01-644 Warszawa tel. +48 512 587 226 / mateusz@emision.com			
investment	Geodesic dome Temporary roof of railway roundhouse		
phase	Executive design		
branch	Structural design		
designer	Dr. Eng. MATEUSZ SONDEJ	Sign	
checking designer	Dr. Eng. MICHAŁ GOLEBIEWSKI	Sign	
drawing title	WIDOK 2		
date	08/12/2025	scale	1:50 1:75
		drawing no.	GA-22
		rev.	