
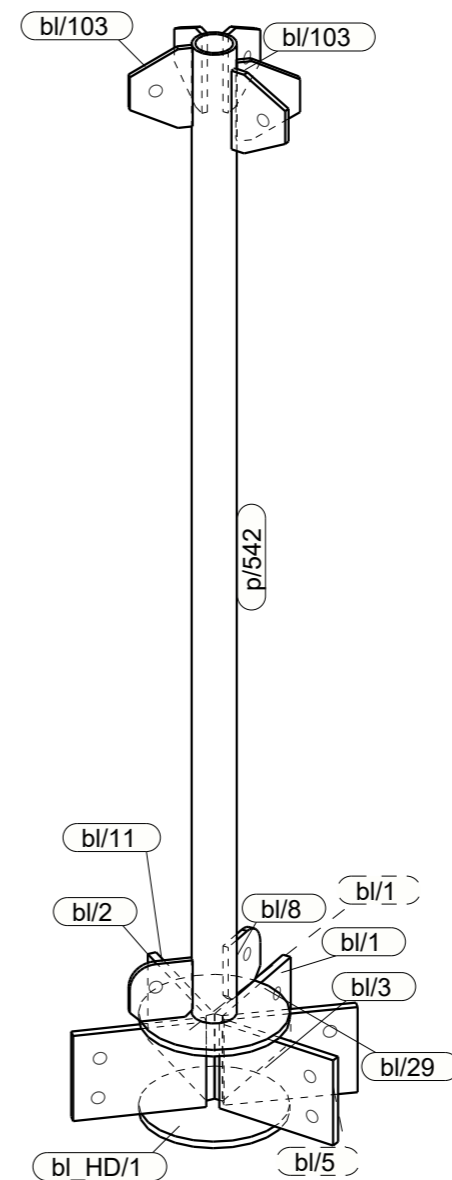
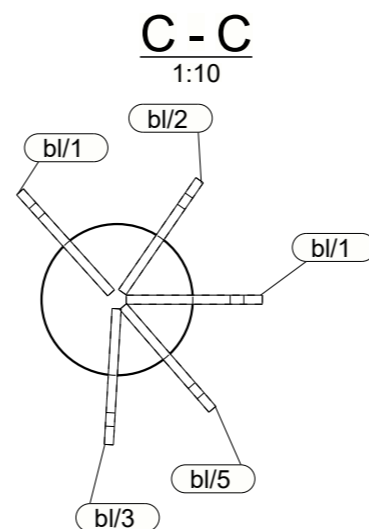
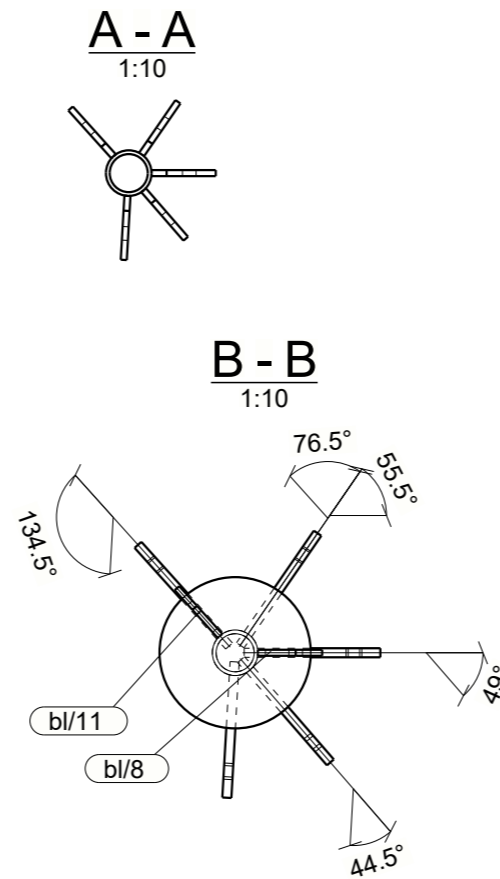


HD/1 szt.: 1

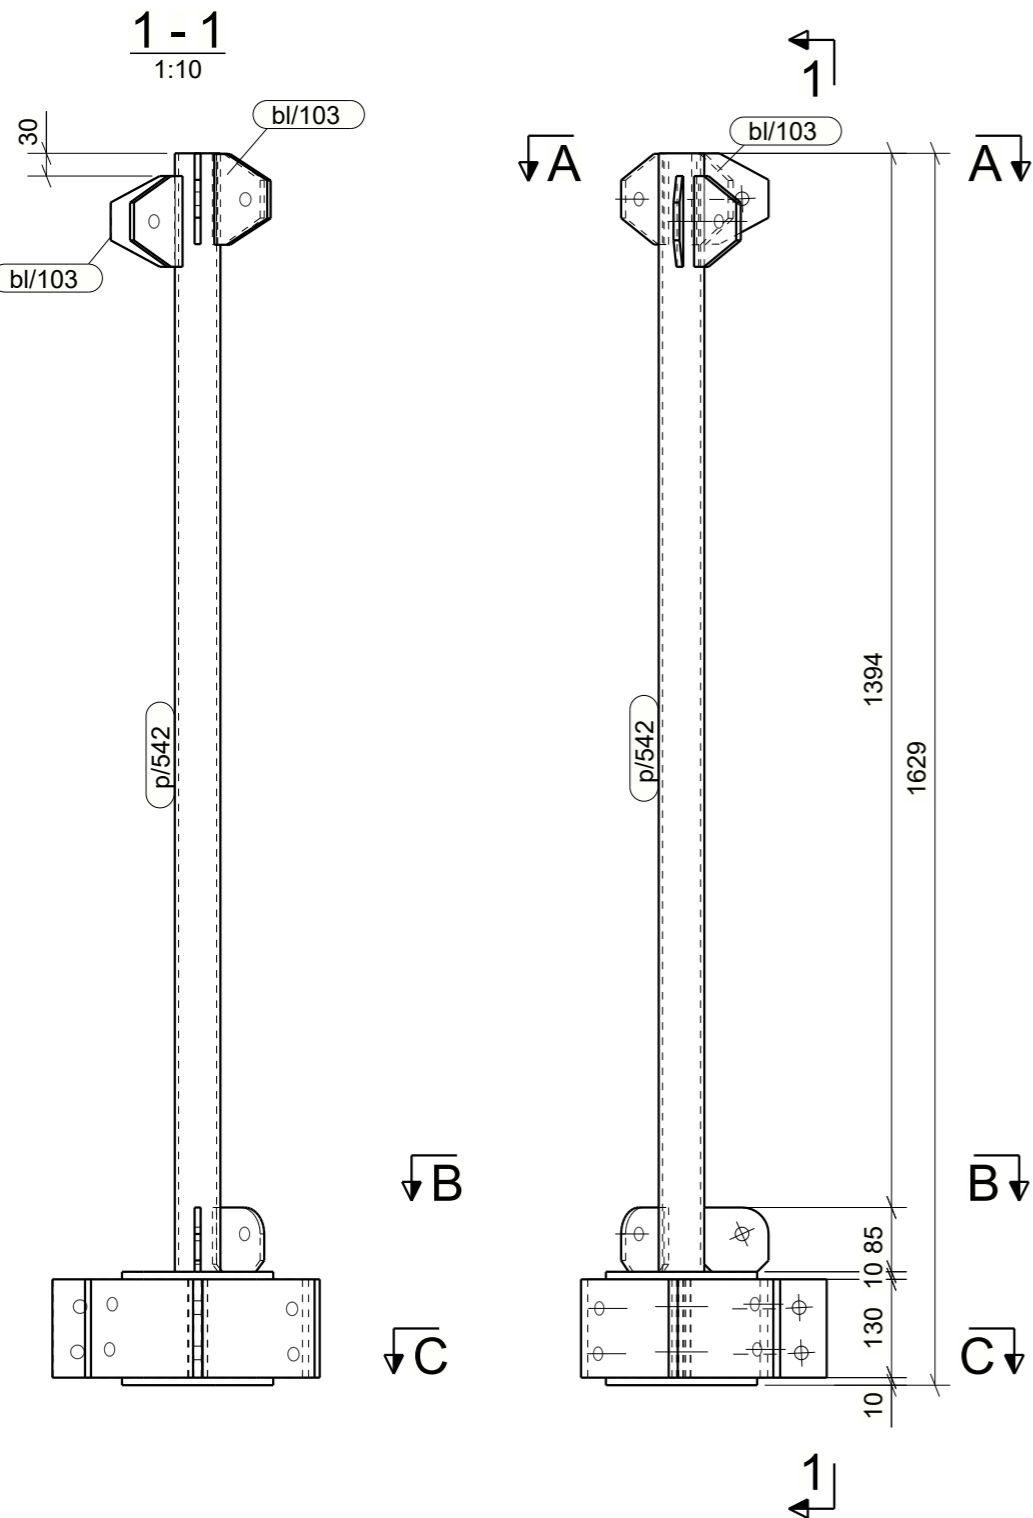

Wykaz elementów zespołu		Długość (mm): 1629				
Zespół: HD/1		Ilość: 1				
Element	Profil	Długość (mm)	Materiał	Ilość	Ciężar 1szt. (kg)	Ciężar całk.
bl/1	12*130	180	S355JR	2	2.204	4.409
bl/2	12*130	180	S355JR	1	2.204	2.204
bl/3	12*130	180	S355JR	1	2.204	2.204
bl/5	12*130	180	S355JR	1	2.204	2.204
bl/8	PL8*85	85	S355JR	1	0.427	0.427
bl/11	PL8*85	85	S355JR	1	0.427	0.427
bl/29	D200	10	S355JR	1	2.438	2.438
bl/103	PL8*85	120	S355JR	5	0.498	2.488
bl_HD/1	D200	10	S355JR	1	2.438	2.438
p/542	CHS60.3*5	1479	S355JR	1	9.828	9.828
					Ciężar jednego zespołu:	29.1
					Ciężar wszystkich zespołów:	29.1

UWAGA:
WSZYSTKIE WYMIARY PODANE NA RYSUNKU NALEŻY BEZWZGLĘDNIE KAŻDORAZOWO PRZED
ROZPOCZĘCIEM PRAC SPAWDZIĆ NA MIEJSCU BUDOWY I W PRZYPADKU RÓŻNIC LUB ZMIAN
WYNIKAJĄCYCH Z WYMOGÓW TECHNOLOGII DOSTAWCY - SKONTAKTOWAĆ SIĘ Z PROJEKTANTAMI

Emson Mateusz Sondej
81-849 Sopot, ul. Armii Krajowej 2
tel.510 587 226 / matesondej@gmail.com

inwestycja
**GIGADOME - KOPUŁA GOEDEZYJNA
TYMCZASOWE PRZEKRYCIE PAROWOZOWNI**

faza
PROJEKT WYKONAWCZY

branża
KONSTRUKCJA

projektant
dr inż.
MATEUSZ SONDEJ
upr. nr POM/0334/PWBKb/21

sprawdzający
dr inż.
MICHAŁ GOŁĘBIEWSKI
upr. nr WAM/0001/PBk/25

tytuł rys.
Element wysyłkowy: HD/1

data 20/10/2025	skala 1:10	nr rys. A-HD/1	rew.
--------------------	---------------	--------------------------	------