




Conserverings- & Transportlijst		Commentaar	Oprichtingsfase
Fase naam	Afwerking		
CONS 561.1	THVZ	Trap betonkern Blok E overige verdiepingen	:2007
CONS 561.2	-	Trap betonkern Blok E overige verdiepingen akoestisch	:2007
ANK 561.9	THVZ	Trap betonkern Blok E overige verdiepingen ANKERS	:2007

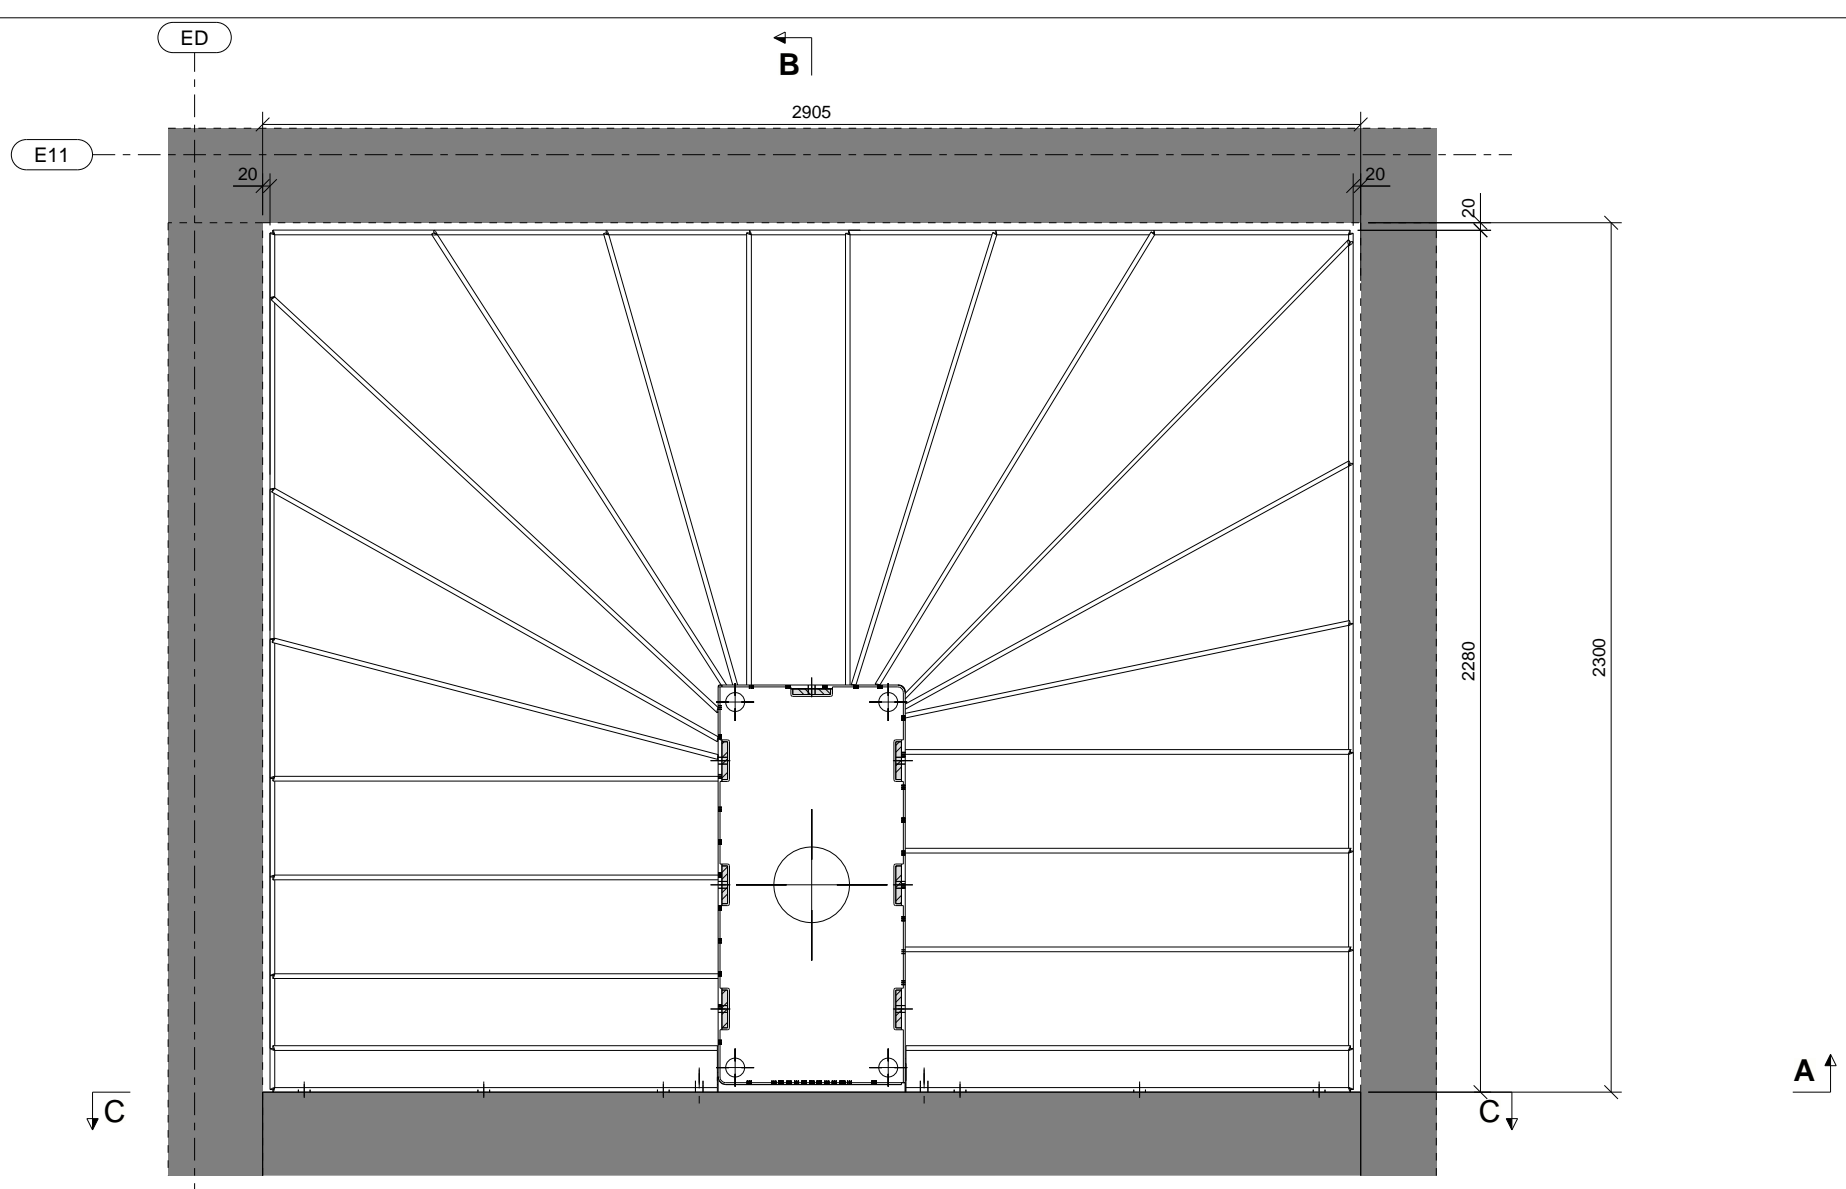


TRAP BETONKERN GEBOUW E, 1:20

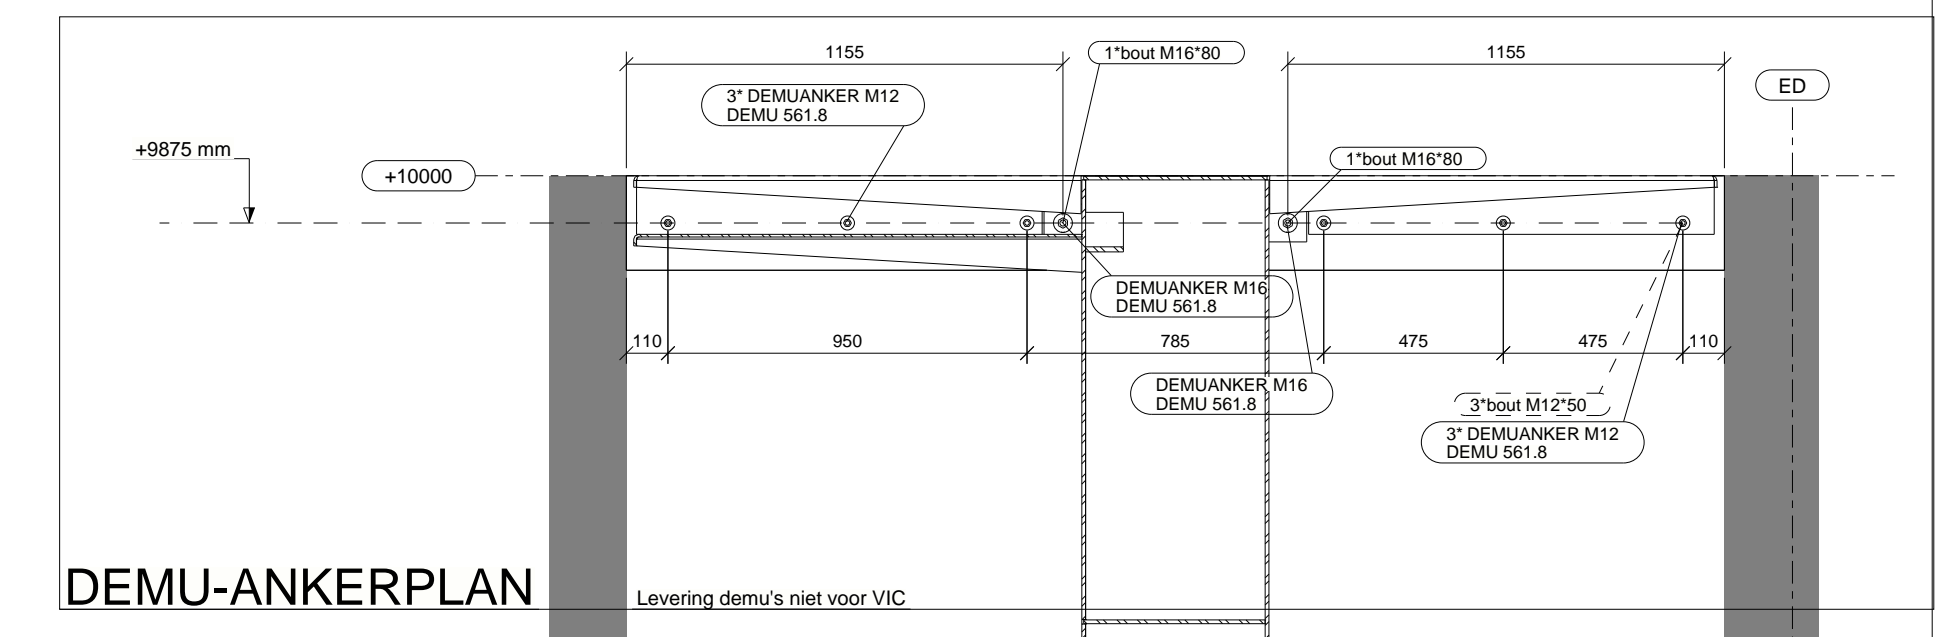


DEMU-ANKERPLAN

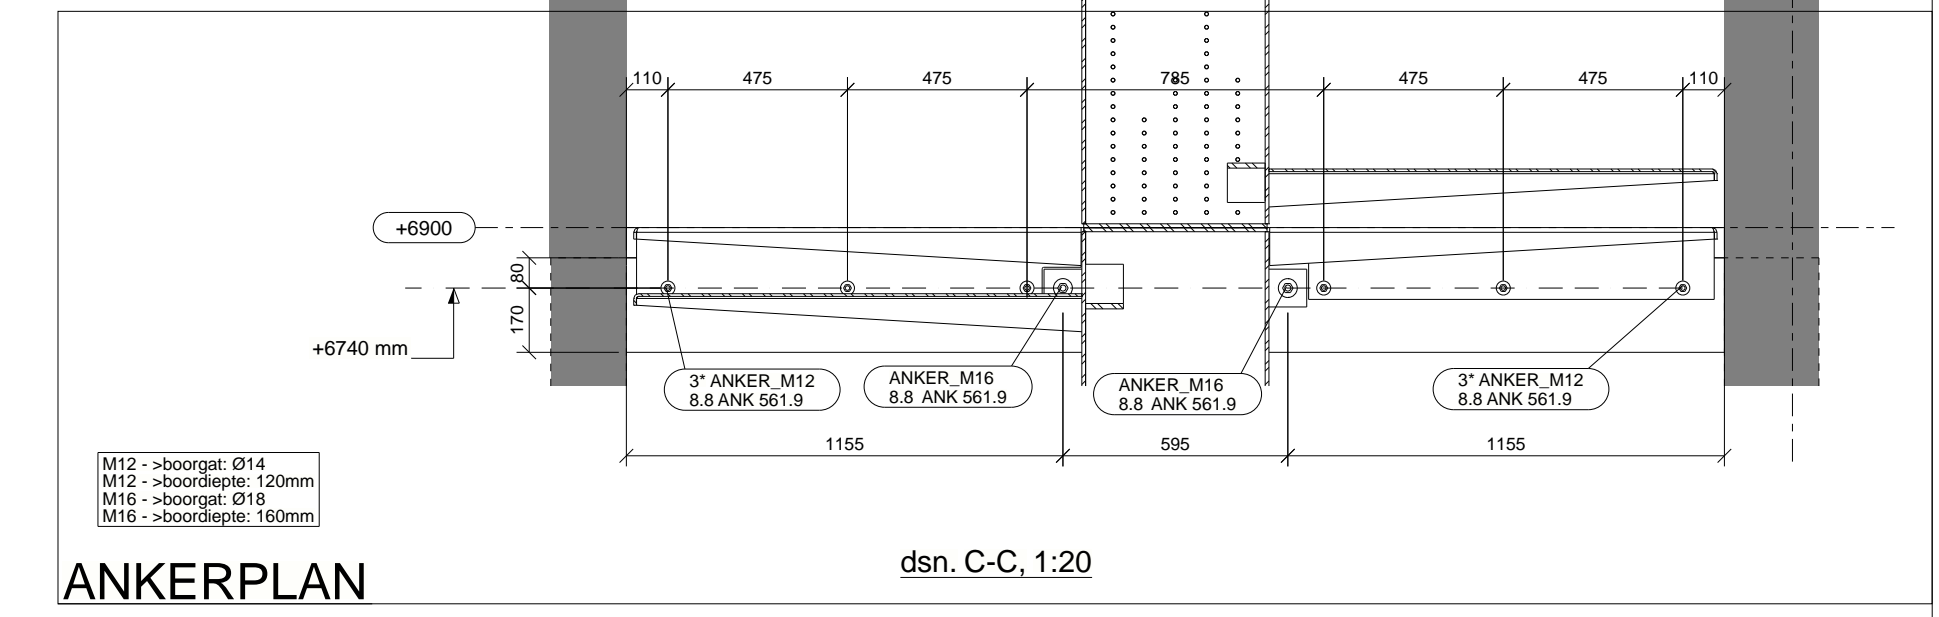

ANKERPLAN

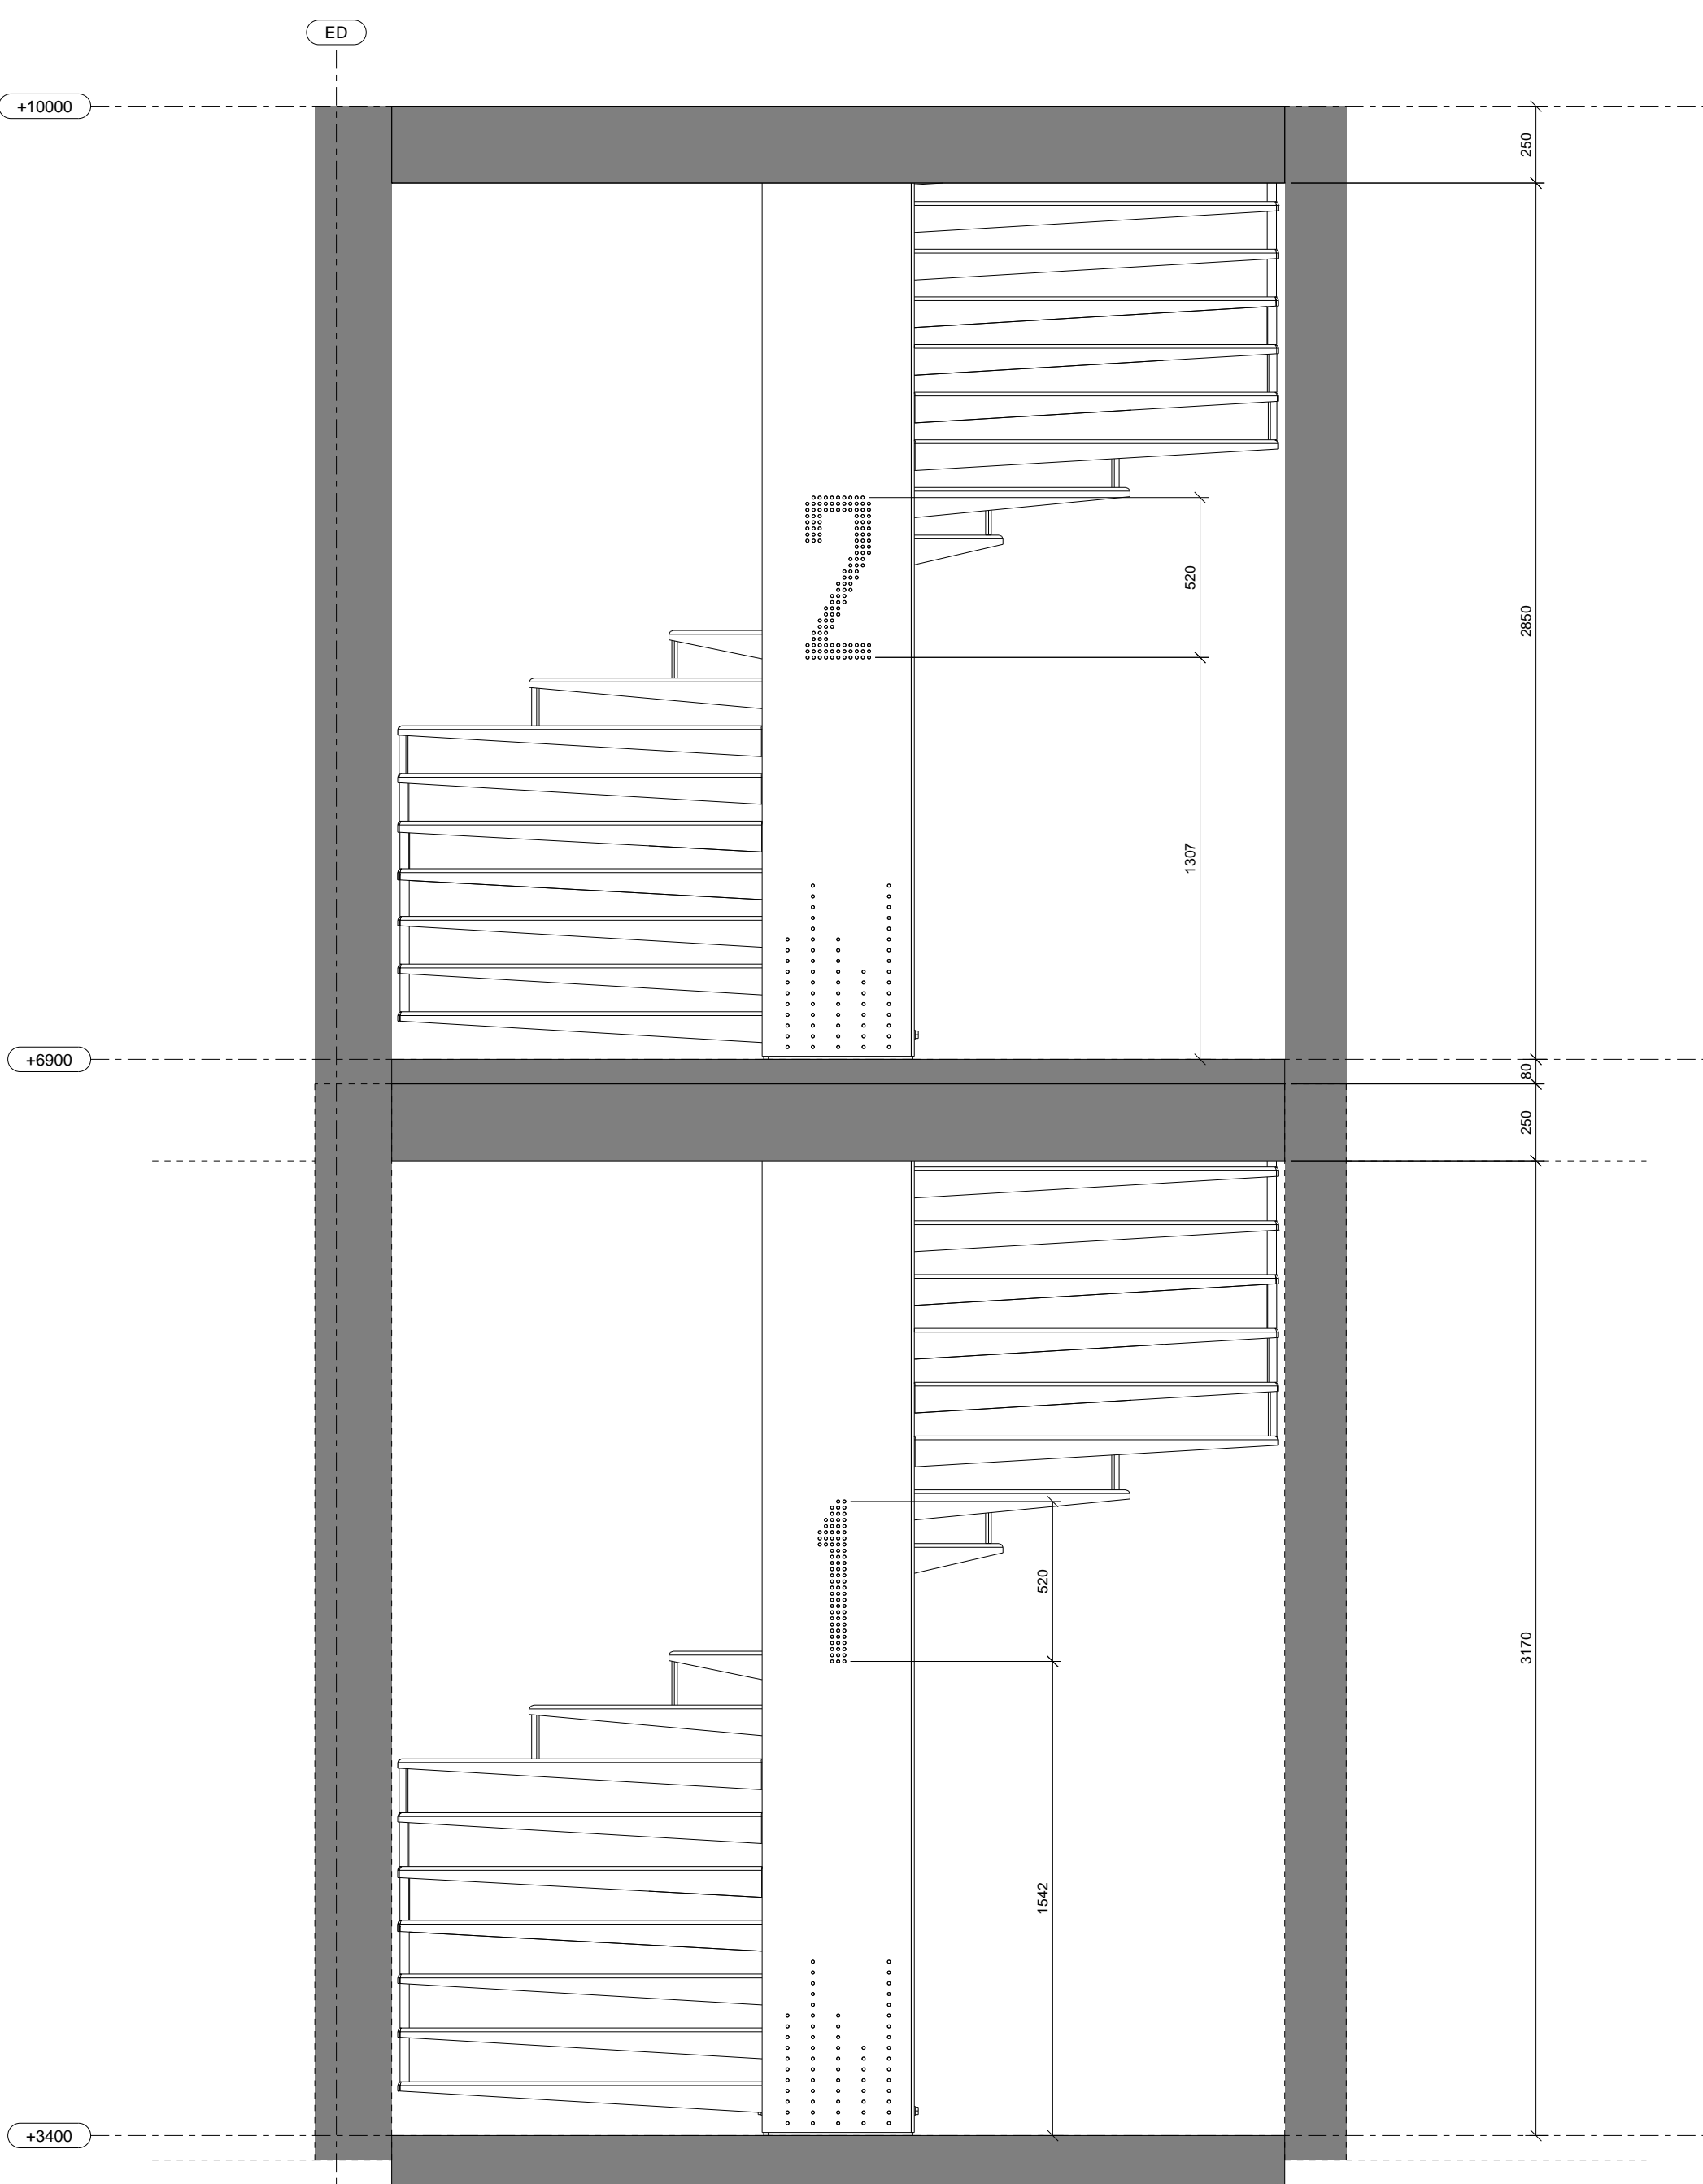

dsn A - A, 1:20

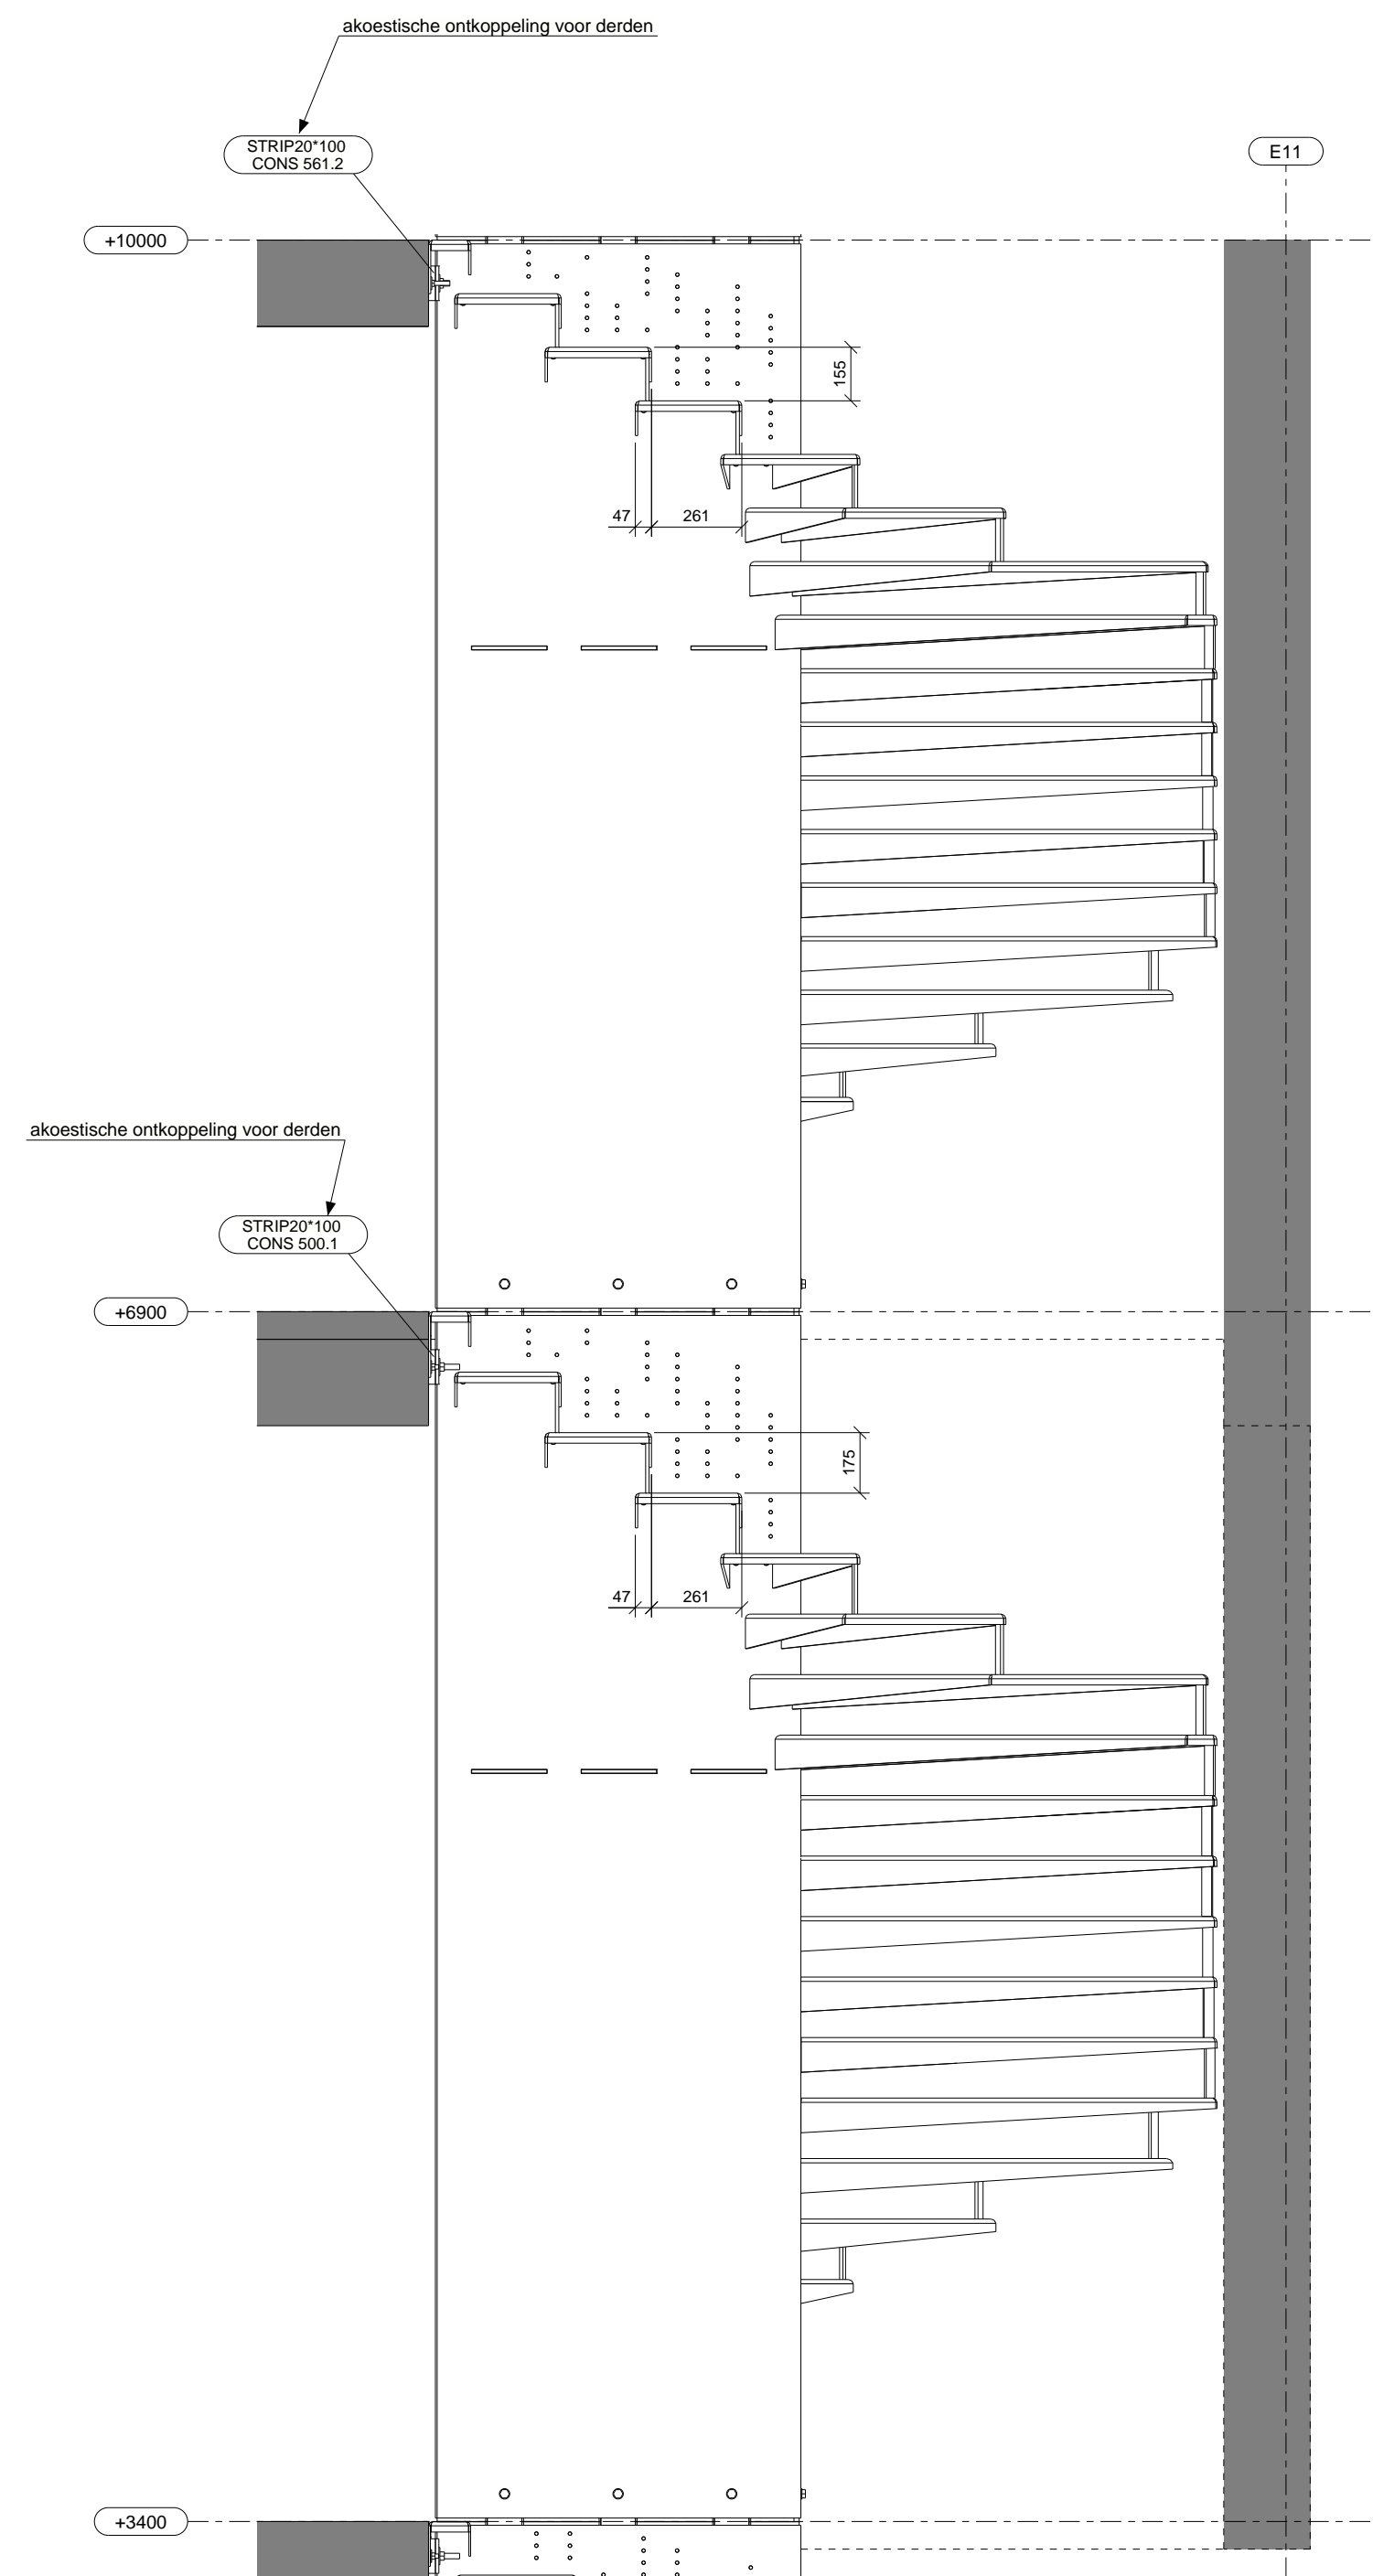

dsn B - B, 1:20

Treden: traanplaat 5/7 S235. Hoogte verloop van 100mm naar 30mm

Uitvoeringsklasse: EXC2

DEFINITIEF

1	-	DEFINITIEF	JLe	07-10-2025
Rev. nr.	Rev. fase	Revisie omschrijving	Getekend:	Jimi Lelieveld
Opdrachtgever: Slokker Groep			Schaal:	zie aanzicht
Hoofdconstructeur:			Formaat:	A1
Werk: Robin Wood			FASE 561	
Adres: Centrum eiland Robin Wood te IJburg				
Onderwerp: STAALOVERZICHT TRAP BETONKERN +3400 +6820 BLOK E				
Materiaal:	S235	T.A.V.	Bouten: 8.8-THVZ gerold	T.A.V.
Lassen:	zie werkplaatstek. (min. las a = 4) T.A.V.			

VIC OBDAM

BOUWEN BEGINT MET STAAL

Projectnummer - opdrachtfase:
24265-2007

Tekening:
G [492]

T: 0226-453 544 (algemeen)
T: 0226-363 690 (bekeramer)