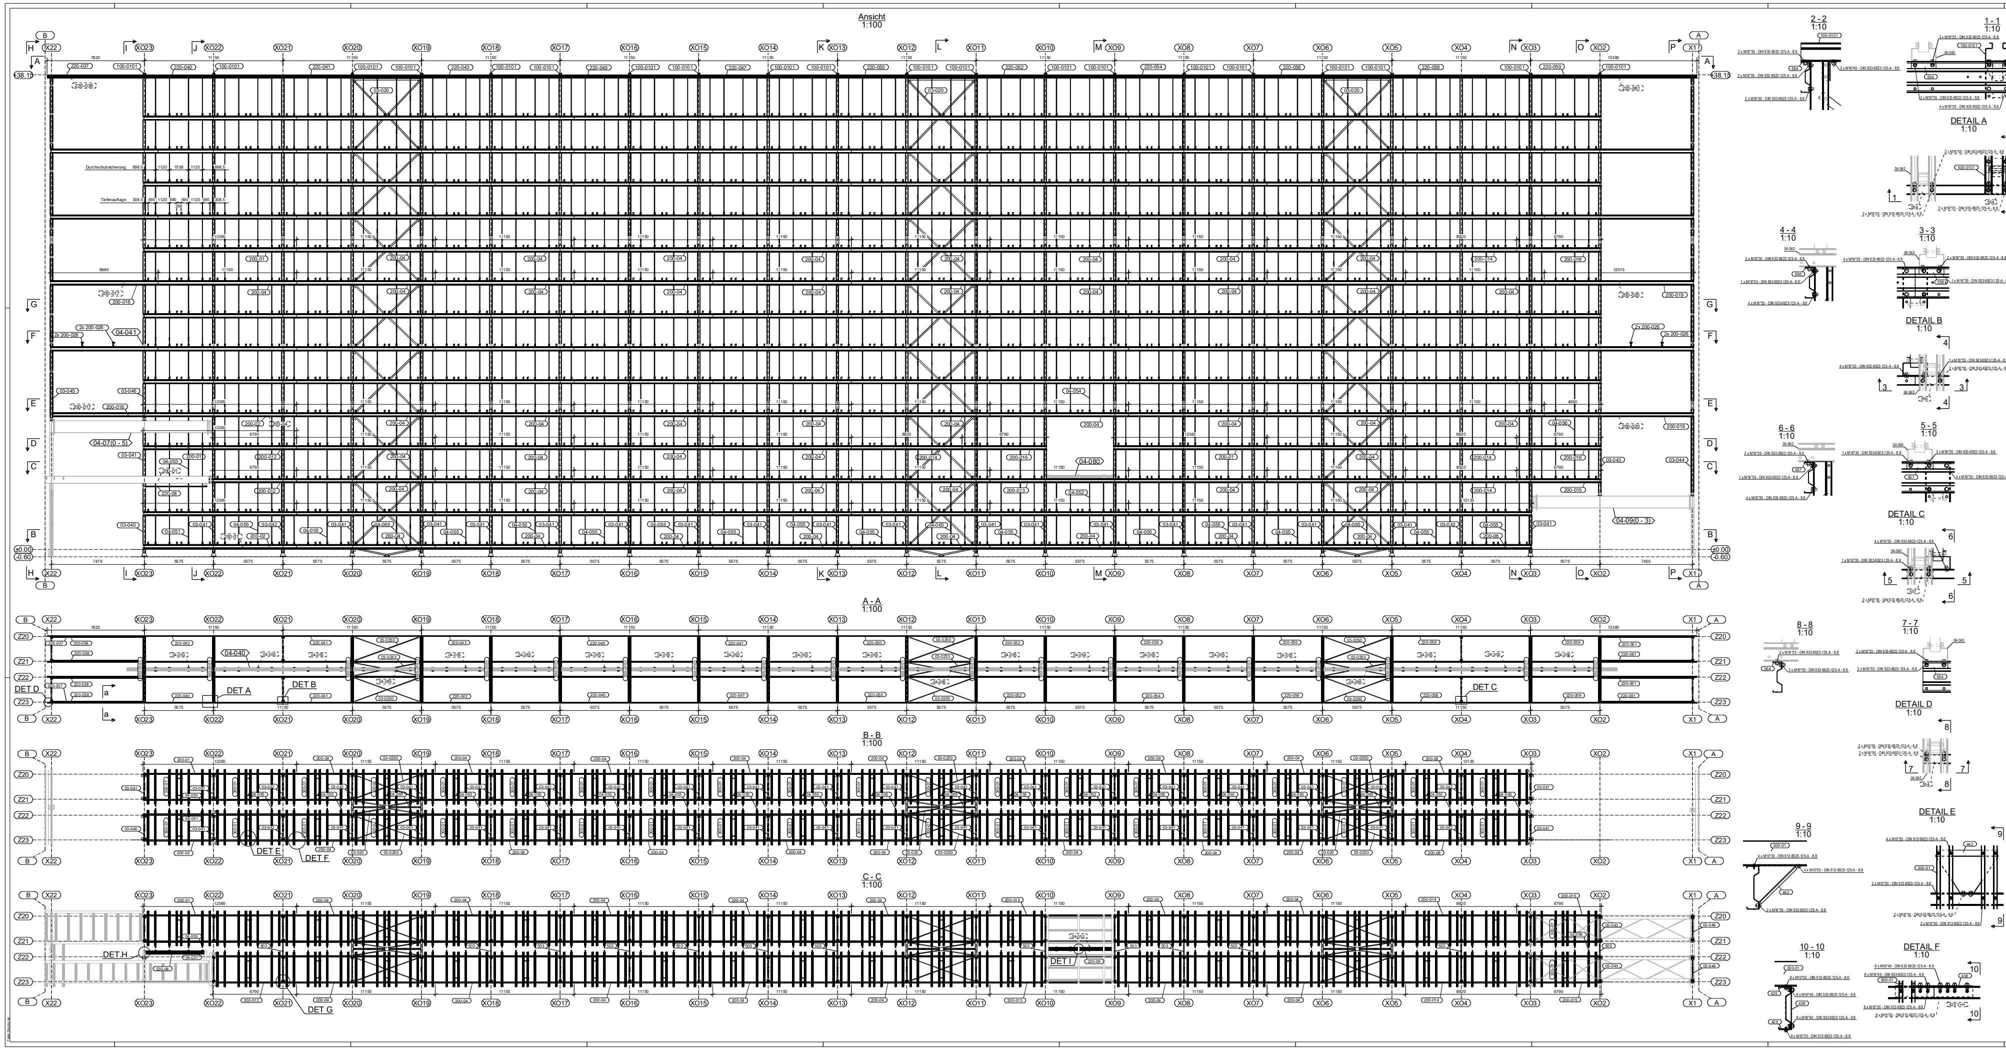

Ersteller		
StahlConst Sp. z o.o. Zmigrodzka 81-83/403 51-130 Wroclaw	+48 799 062 199 info@stahlconst.eu www.stahlconst.eu	StahlConst
Bauort: Luxemburg		Projekt: Objekt: Regalkonstruktion
Erstellt von:	Erstellt am: 27.02.2024	Planbezeichnung: Montageplan Doppelregalzeile OSB Achsen Z20 - Z23
Geprüft von: JK	Aktuelles Plandatum: 08.04.2024	
Maßstab: 1:10 1:100	Format: 1800x841	Plannummer: SC2023081 _ MP _ 03-010.1 _ 01 (Projektnummer / Planart / Blattnummer / Rev.)