Materialliste für Montageteil: 03-020			Anzahl: 6			Rev. 00
Ausführungsklasse:			Korrosionsschutz:			
Pos. Nr.	Profil	Material	Anzahl [Stk.]	Länge [mm/Stk.]	Fläche [m2/Stk.]	Gewicht [kg/Stk.]
160-024	RR100*50*5	S350GD+	1	5345	1.53	57.48
160-024	RR100*50*5	S350GD+	15	5345	23.01	862.24
160-025	RR100*50*5	S350GD+	4	2669	3.06	114.80
160-026	RR100*50*5	S350GD+	24	3615	24.90	933.10
160-027	RR100*50*5	S350GD+	28	2671	21.46	804.23
160-028	RR100*50*5	S350GD+	12	7360	25.35	949.87
160-029	RR100*50*5	S350GD+	2	7676	4.41	165.10
160-030	RR100*50*5	S350GD+	4	3773	4.33	162.30
406	**BL25*250**	**S355J2+N**	**1**	**450**	**0.40**	**27.05**
413	**BL10*100**	**S355GD+**	**195**	**100**	**3.62**	**118.26**
415	**QR150*5**	**S355J2+N**	**28**	**1280**	**26.78**	**973.20**
430	**BL8*280**	**S355GD+**	**14**	**280**	**2.26**	**67.49**
433	**BL4*170**	**S355GD+**	**28**	**80**	**1.94**	**29.16**
436	**BL5*760**	**S355GD+**	**28**	**185**	**10.54**	**201.06**
445	**BL4*170**	**S355GD+**	**28**	**75**	**1.85**	**27.82**
473	**BL100*10**	**S355GD+**	**7**	**630**	**0.98**	**34.62**
536	**QR150*5**	**S355J2+N**	**2**	**1280**	**2.33**	**84.81**
B x H x L: 38455 x 1280 x 5775				Gesamt pro Teil:	158.8	5612.6

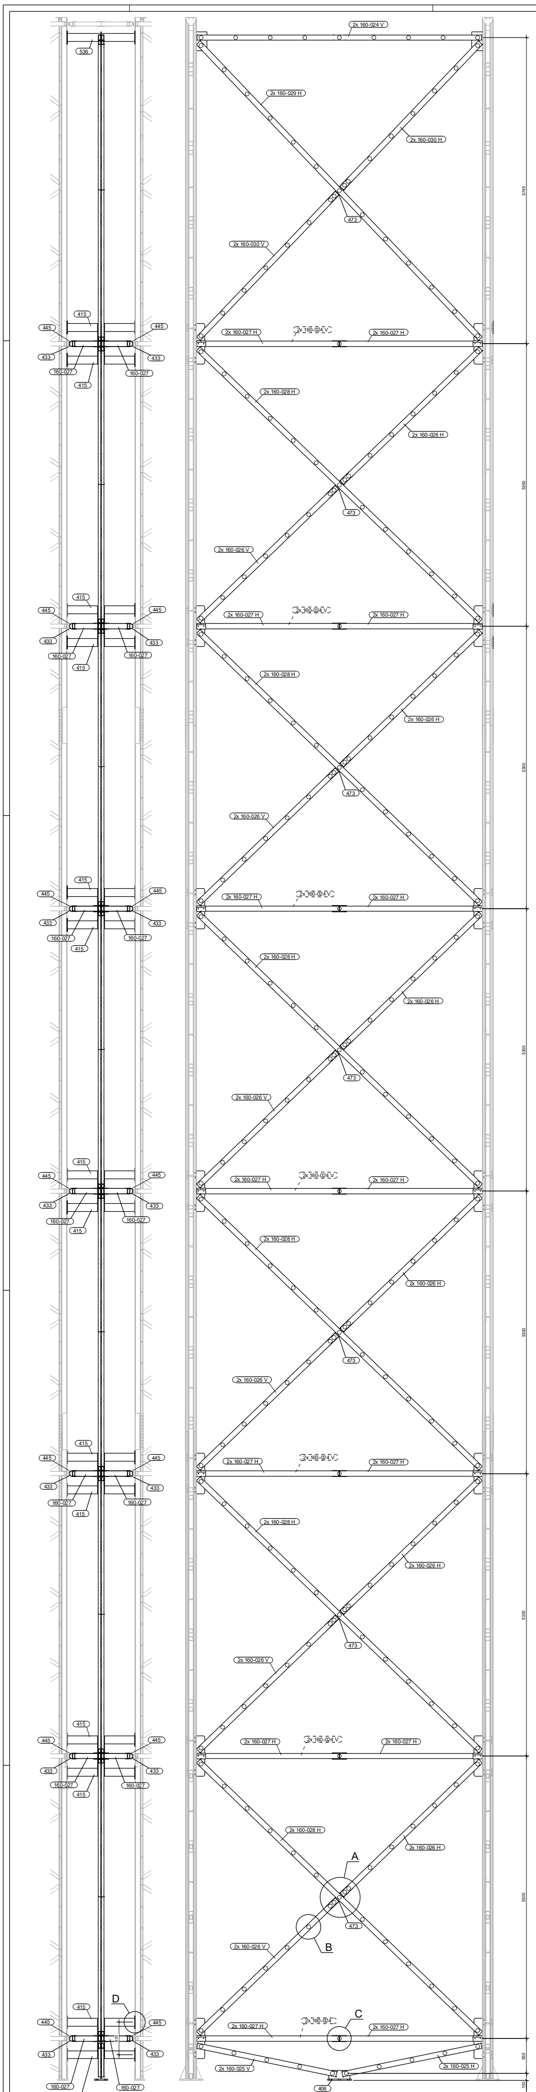

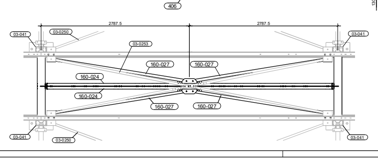

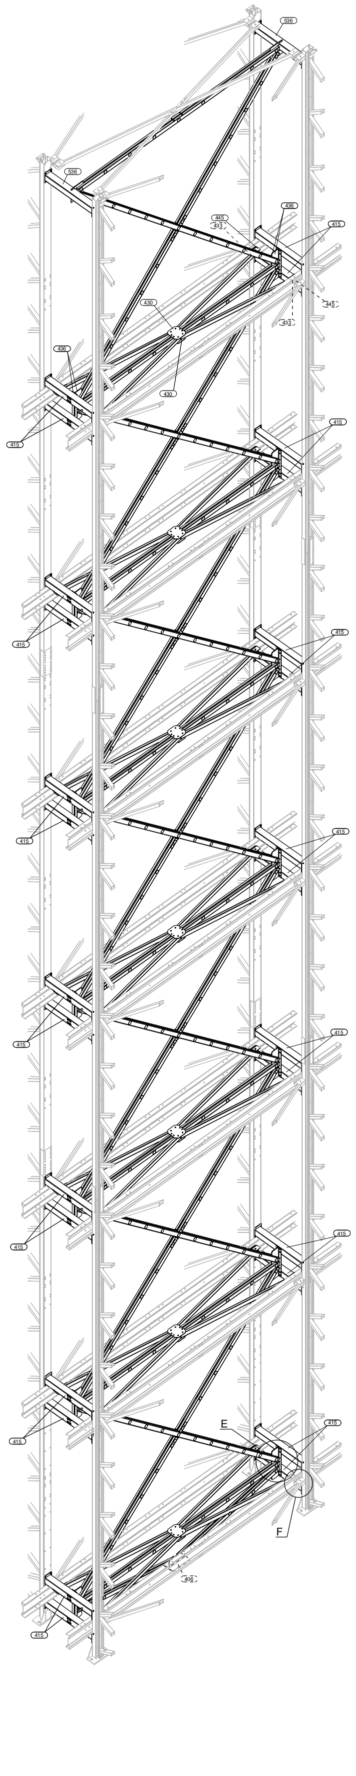

DETAIL A
1:10

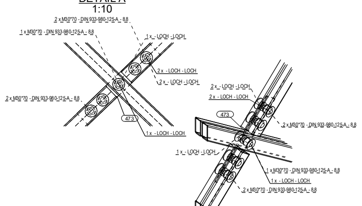

DETAIL B
1:10

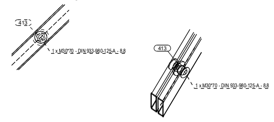

DETAIL C
1:10

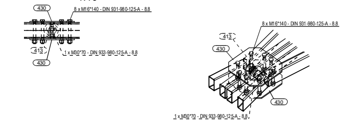

DETAIL D
1:10

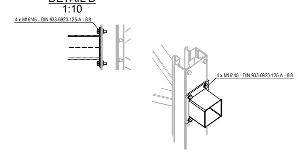

DETAIL E
1:10

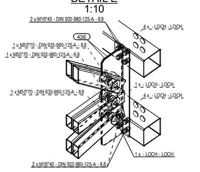

DETAIL F
1:10

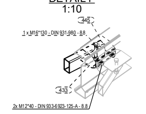

Fertigungstechnische Vorschriften		
DIN EN ISO 3834 / 14554	Schweißtechnische Qualitätsanforderungen	Alle nicht angegebenen Schweissnähte: a=4mm
DIN EN 1090-2 A.D.1	Grundlegende Fertigungstoleranzen	
DIN EN ISO 13920	Ergänzende Fertigungstoleranzen	
DIN EN ISO 5817	Schweißen - Bewertungsgruppe: EXC2 -> C; EXC3 -> B	
DIN EN ISO 9692-1	Empfehlungen zur Schweißnahtvorbereitung	
Schweißparameter gemäß Empfehlungen des Schweißfachingenieurs!		

Rev.	Beschreibung:	Datum:	Name:
00	Erste Erstellung.	22.01.2024	JK

Ersteller
StahlConst Sp. z o.o.
Zmigrodzka 81-83/403
51-130 Wroclaw
+48 799 062 199
info@stahlconst.eu
www.stahlconst.eu
StahlConst

Bauort: Luxemburg	Projekt:
	Objekt: Regalkonstruktion
Erstellt von: JK	Erstellt am: 21.01.2024
Geprüft von:	Aktuelles Plandatum: 22.01.2024
Planbezeichnung: Verbandsturm Innenzeile OSB	
Maßstab: 1:10 1:30	Format: 841x1400
Plannummer: SC2023081 _ MP _ 03-020 _ 00 (Projektnummer / Planart / Blattnummer / Rev.)	