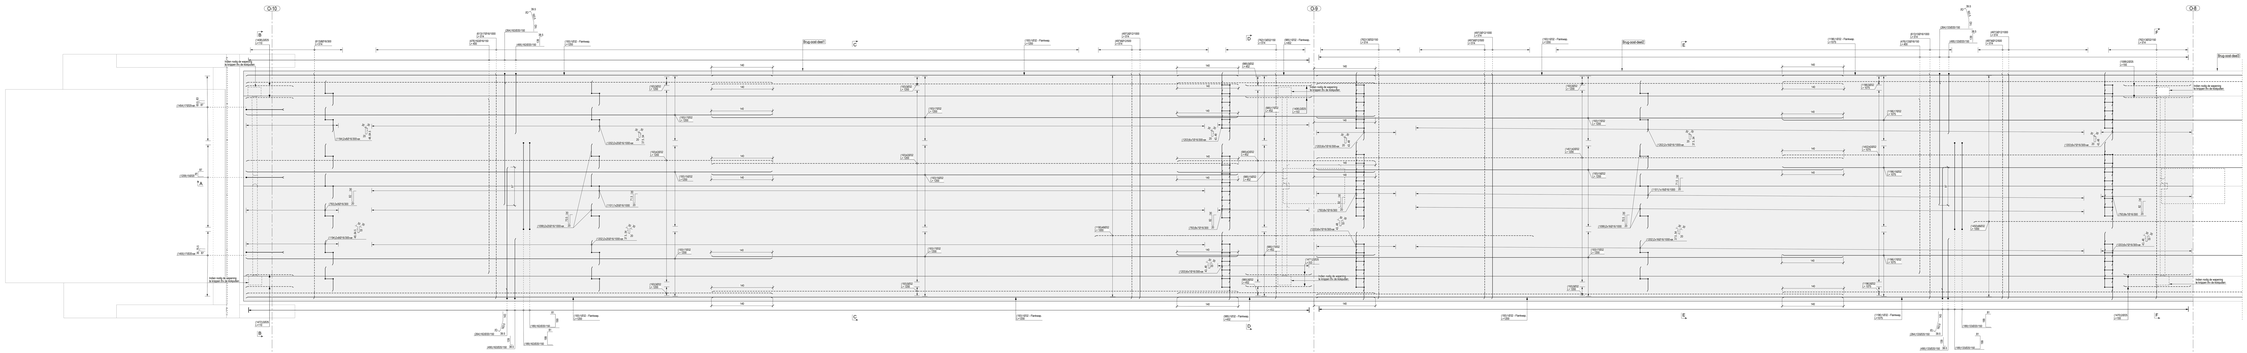

PLANZICHT BRUG-OOST-DEEL1&2
Schaal 1:25

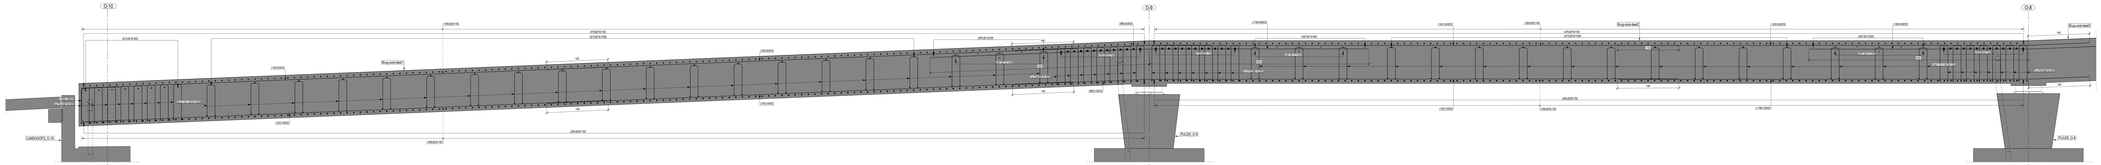

SNEDE A-A
Schaal 1:25

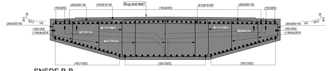

SNEDE B-B
Schaal 1:25

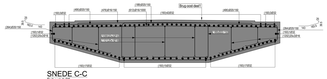

SNEDE C-C
Schaal 1:25

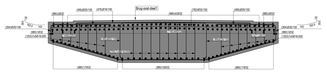

SNEDE D-D
Schaal 1:25

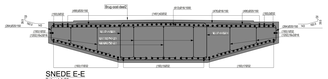

SNEDE E-E
Schaal 1:25

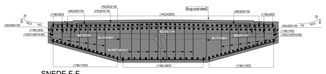

SNEDE F-F
Schaal 1:25

MATERIALEN:

- Ter plaatse gestort ongewapend beton:
  - Betonkwaliteit: GB C12/15
- Ter plaatse gestort gewapend beton:
  - >> Bruggen:
    - Betonkwaliteit: GB C40/50 EE4
    - Betondekking: 50mm
  - >> Erfdele pijlers:
    - Betonkwaliteit: GB C40/50 EE4
    - Betondekking: 50mm
  - >> V-Pijlers:
    - Betonkwaliteit: GB C35/45 EE4
    - Betondekking: 50mm
  - >> Fundamentgoten:
    - Betonkwaliteit: GB C35/45 EE4 / ES3
    - Betondekking: 50mm
  - >> Landhoofd:
    - Betonkwaliteit: GB C35/45 EE4
    - Betondekking: 50mm

BETONSTAAL (07):

AB 94/1 LB 94/1 L

Voetgangersplatt_Lanklaar	
Diameter (mm)	Totaal lengte (mm) (1m=1m)
8	300
10	200
12	300
14	400
16	470
20	900
25	700
32	300

Overlengte_1.0mtr	
Diameter (mm)	Totaal lengte (mm) (1m=1m)
8	300
10	400
12	500
14	600
16	770
20	970
25	700
32	700

BETONSTAAL (07):

AB 94/1 LB 94/1 L

Minimale afstanden van de buigdoorndiameter in mm (PTV 9062-2010)				
Opgelegde zoom of andere gemeten zoom (vuilhoeksprong)				
Meter buitten meter (length)	De minimale diameter van de buigdoorn is afhankelijk van de betonsterkteklasse, gemeten loodrecht op de betondekking			
Ø ≤ 16 mm	Ø > 16 mm	betonklasse ≤ C35 ook als > C 35	betonklasse > 35 ook als > C35	betonklasse ≤ C35 ook wanneer ≤ C 35
4,0	7,0	10,0	10,0	10,0

WAPENINGSLEGENDE:

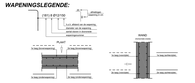

De Vlaamse Waterweg nv

AFDELING REGIO OOST
Scheldemonument 48 - 9000 GENT
T. 011 24 30 00 - info.regiooost@vlaanderen.be
www.vlaamsewaterweg.be

PLANNR. ARO-23-3101-BET-PL-036

WILLEMEN INFRA

Willemen Infra
Bosstraat 7
B2830 WILLEBROEK
T. +32 (0)15 50 59 50
info@willemeninfra.be

In samenwerking met:

FRANKI CONSTRUCT

Franki Construct
Kapeldreef 60
B3001 HEVERLEE
T. +32 (0)16 40 20 40
info.franki.construct@frankiconstruct.com

Nagezien door:

Nico Janssens

Opgemaakt door:
Hasselt,

Ing. Robin Cassens

HISTORIEK

NR.	DATUM	WIJZIGING	TK
00	09-07-2021	Initie-versie	ZDM

Goedgekeurd om gevolgd te worden bij:
besteK ARO-23-3101

WYMETING: SCHAAL: de tekening

ZUID-WILLEMSVAART

Stad Dilsen-Stokkem - Voetgangersbrug Lanklaar
Verbeteren van de toegankelijkheid van de fiets- en voetgangersbrug te Dilsen-Stokkem (Lanklaar)

UITVOERING

WAPENINGPLAN BRUGDEK 1&2 EAST

DE KREANTIS