


Plankbekisting inrit : binnenzijde W-1.24 en W-1.26
Zie .ifc


Aandachtspunten

- Panelen:
- h= 120cm
- h= 180cm
- h= 270cm
- h= 330cm

- Koppen:
 - 1st. x 26cm x 285cm
 - 1st. x 30cm x 335cm
 - 1st. x 30cm x 285cm
 - 1st. x 30cm x 265cm
 - 2st. x 30cm x 230cm
 - 1st. x 39cm x 265cm
 - 2st. x 39cm x 240cm
- + koppen om hoogteverschil vloer op te vangen (panelen ondervullen)
- 15cm
- 21,5cm
- 30cm
- + planken (plankbekisting inrit) aangeleverd door klant dikte 2,5cm

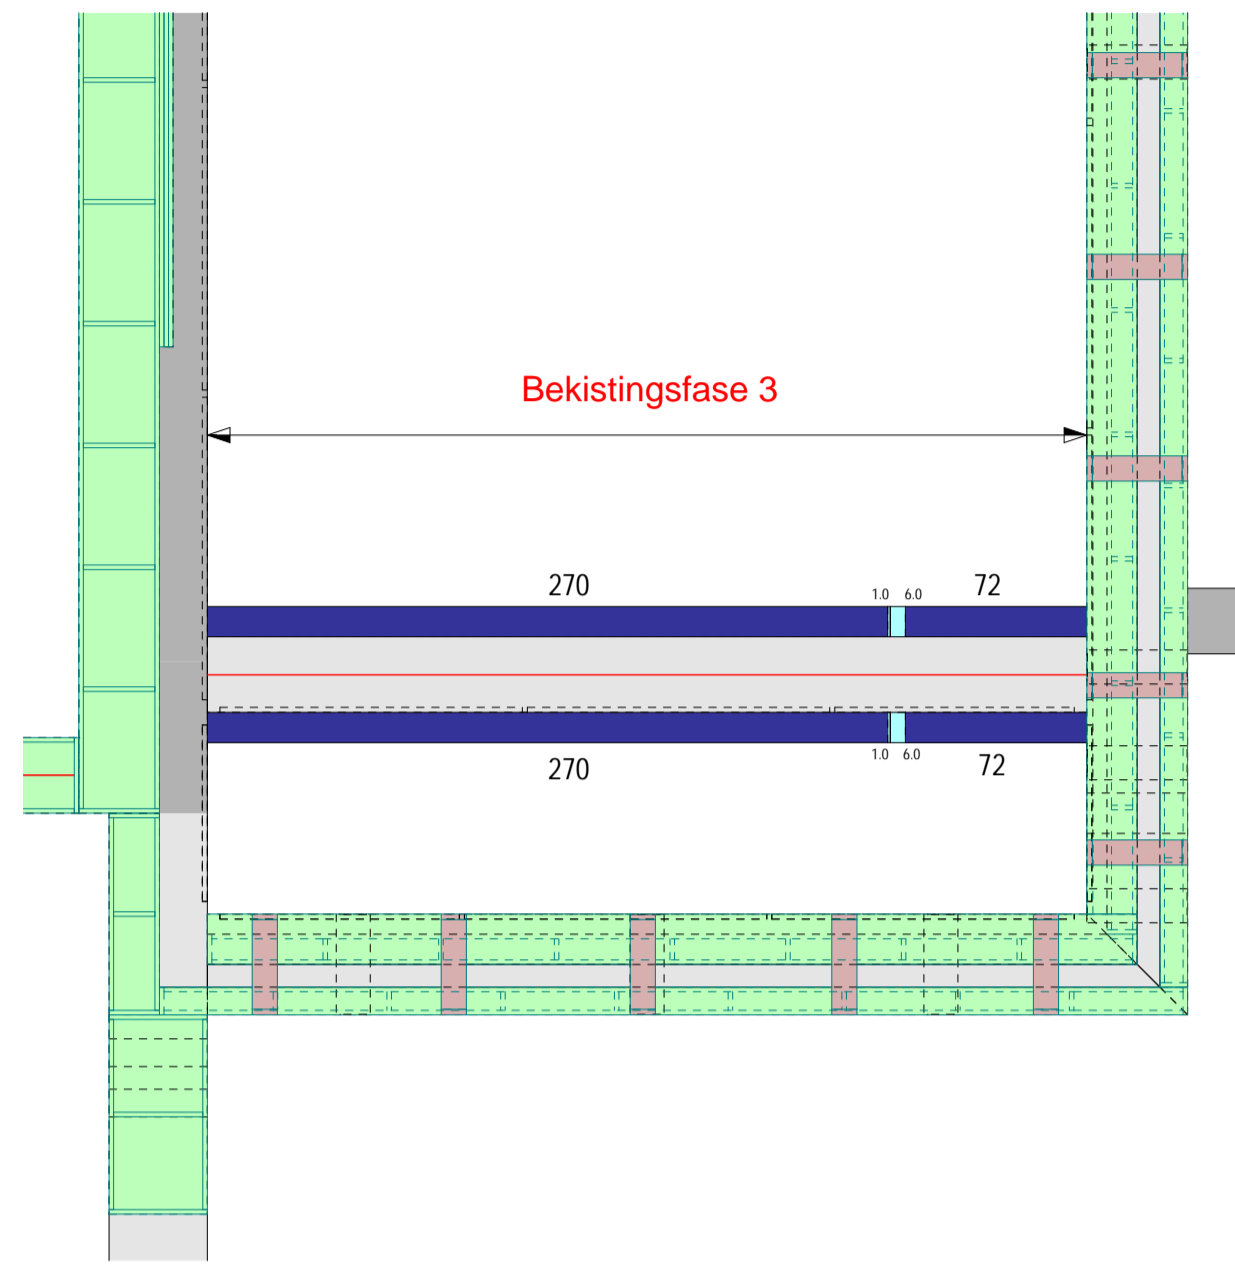

Detail C, 1:30

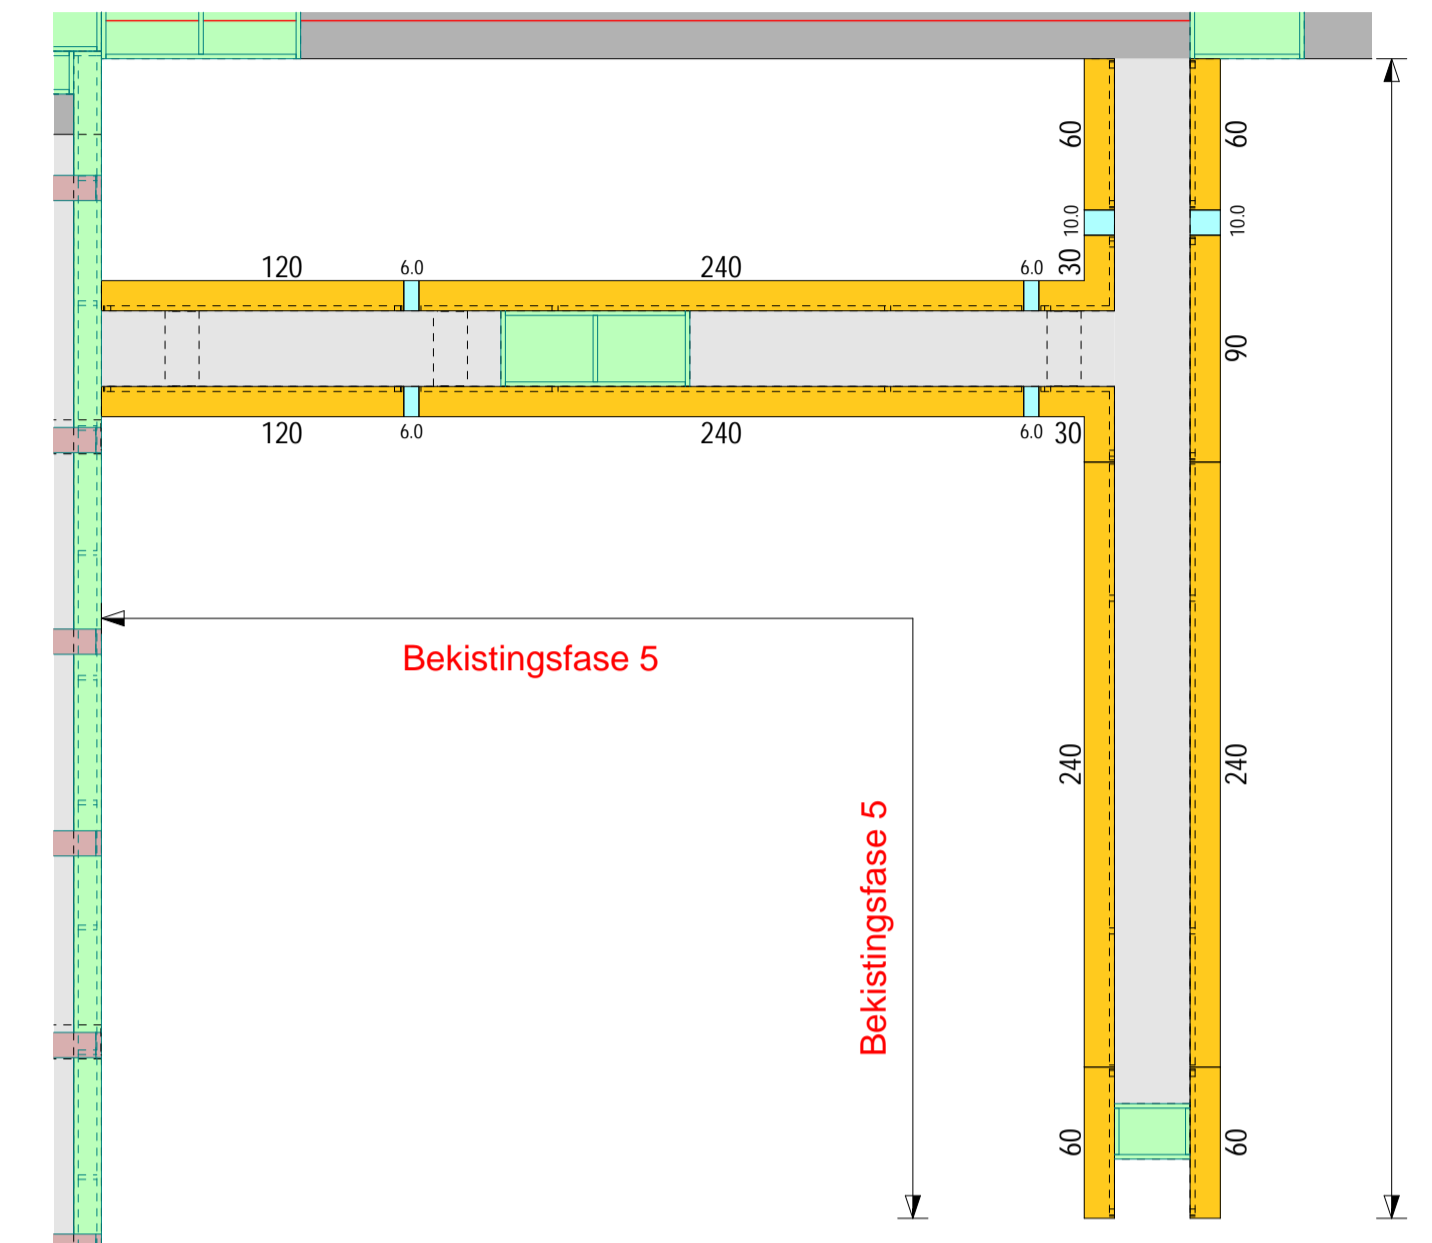

Detail B, 1:30



Nagekeken door projectleider:

Datum: Kobe
Projectleider: Kobe 0499 88 41 33
Werfleider: Florin 0470 60 45 29