



Vooraanzicht

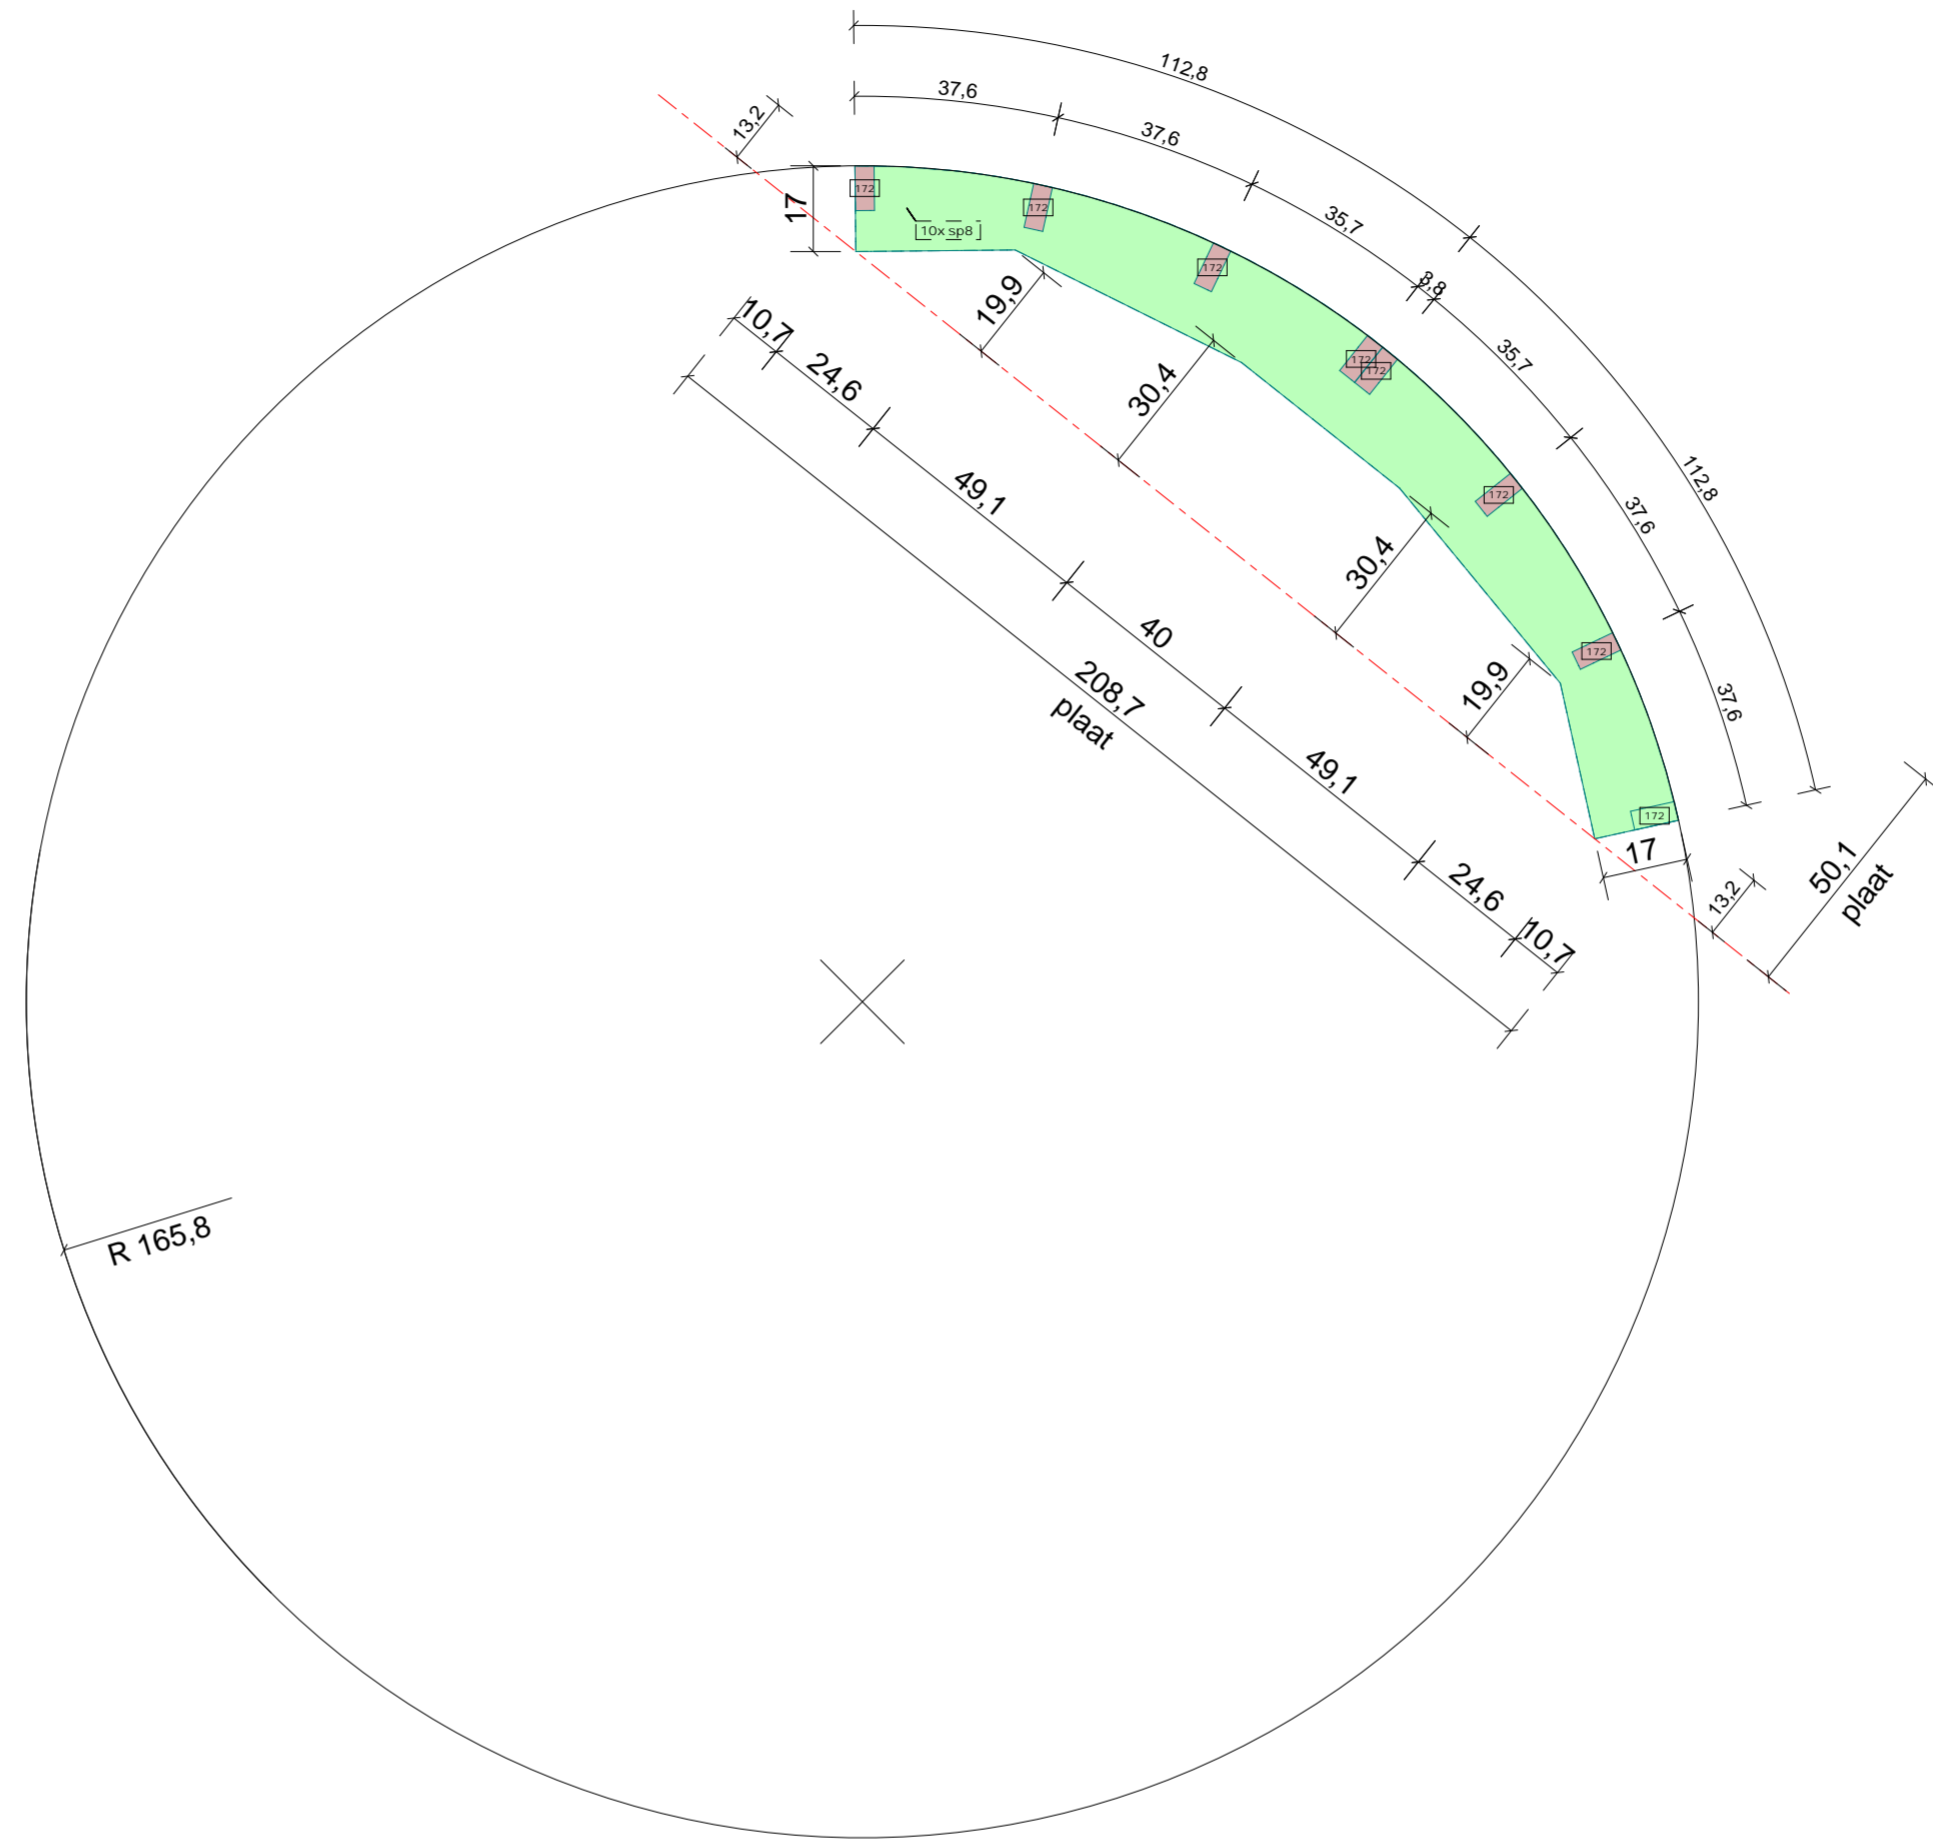

Bovenaanzicht

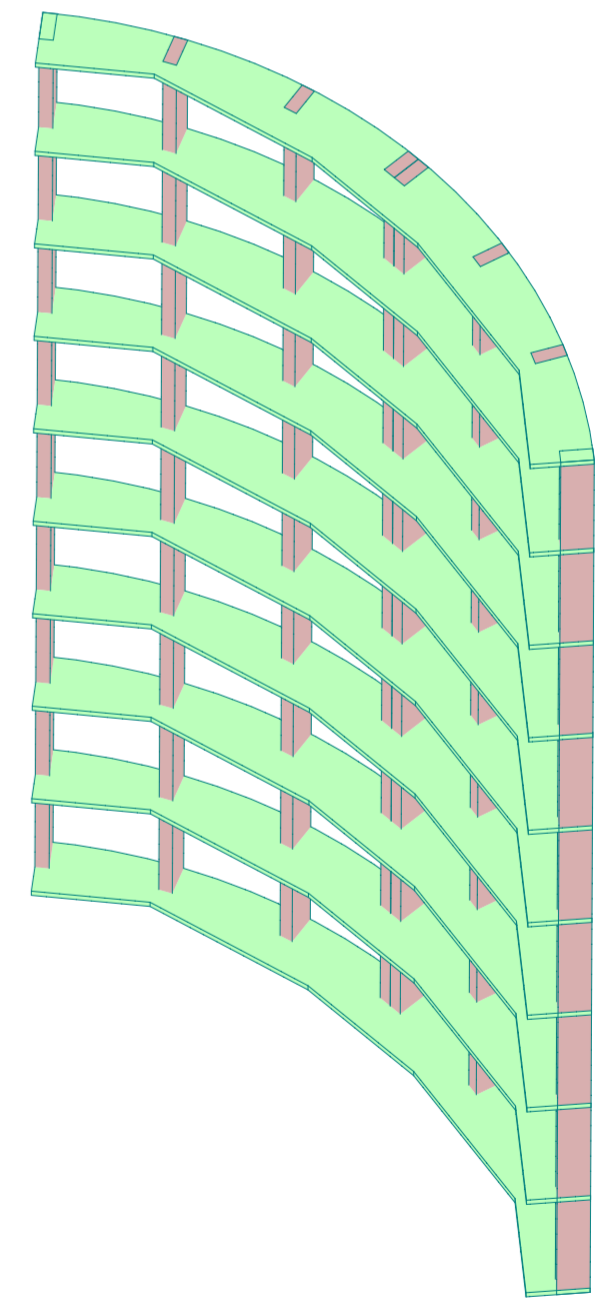

3D aanzicht kist

-GEEN extra SLS 38x89 voorzien om te verstevigen aan achterzijde
-Ronde zijde te bekleden met betonplex van 6mm

MERKENPOSTLIJST		Merk: 51	Aantal: 1stuk(s)		
Pos	Profiel	Materiaal	Aantal	Lengte (mm)	Gewicht (kg)
172	PL38*89	VUREN	8	3600	45.8
sp8	18*881.1	SPAANPLAAT	10	1967	46.7
Totaal per merk					92.5

Roba betonwerken nv
 Vaartkant Rechts 3a
 2960 Brecht
 03 315 73 14
 info@betonwerken.be



Projectnummer: P250713
 Project: Sels-Van Uffelen - Aartselaar
 Adres: Kleistraat 34
 2630 Aartselaar
 Boud B.V.

Nagekeken door projectleider:
 Datum: Kobe
 Projectleider: Kobe 0499 88 41 33
 Werfleider: Florin 0470 60 45 29

Getekend: Krijt
 Datum: 26.03.2026
 Formaat: A2

