

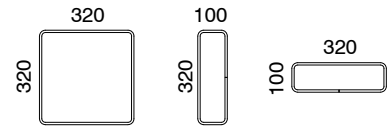
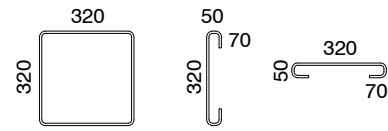


P 40X40


ZONA A Estribos Ø 8 cada 5 cm.
 ZONA B Estribos Ø 8 cada 30 cm.
 ZONA C Estribos Ø 8 cada 10 cm.

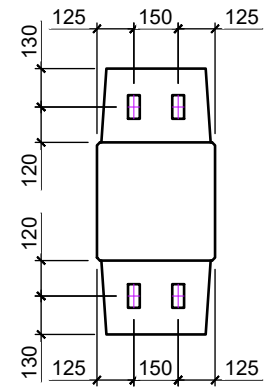


36 UNIDADES

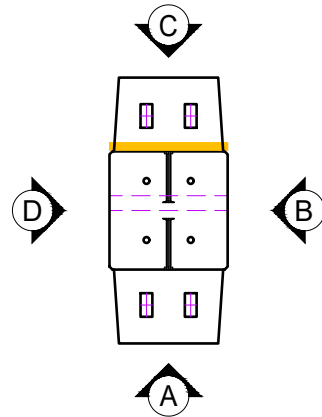


PASATUBOS
40.80 mm.

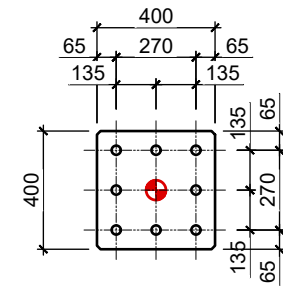


TAPE SUPERIOR
E INFERIOR

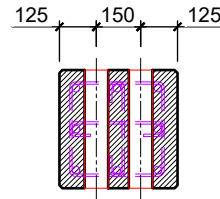

POSICIÓN PASATUBOS
METÁLICO Ø 90

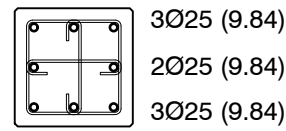

ARMADO TIPO 1

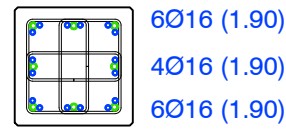


ARMADO TIPO 2

3 TORNILLOS
2 TORNILLOS
3 TORNILLOS

3Ø25 (9.84)
2Ø25 (9.84)
3Ø25 (9.84)


6Ø16 (1.90)
4Ø16 (1.90)
6Ø16 (1.90)

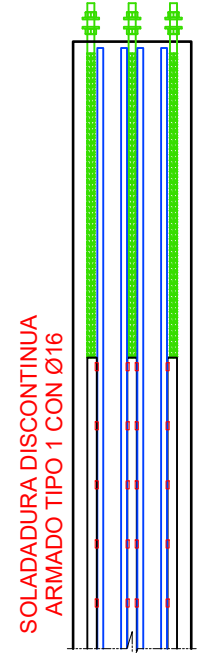




SOLADADURA DISCONTINUA
ARMADO TIPO 1 CON Ø16

DETALLE
SOLAPE
TORNILLOS

TORNILLOS TN24L
LONGITUD 1200 mm.
8 UNIDADES

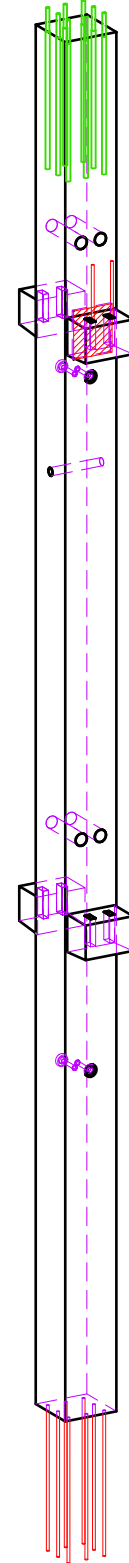


ZONAS ARMADO ESTRIBADO

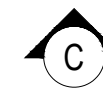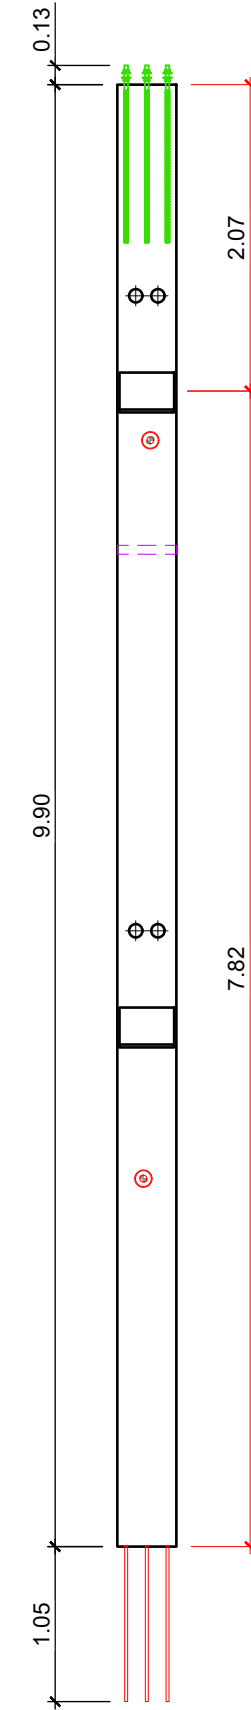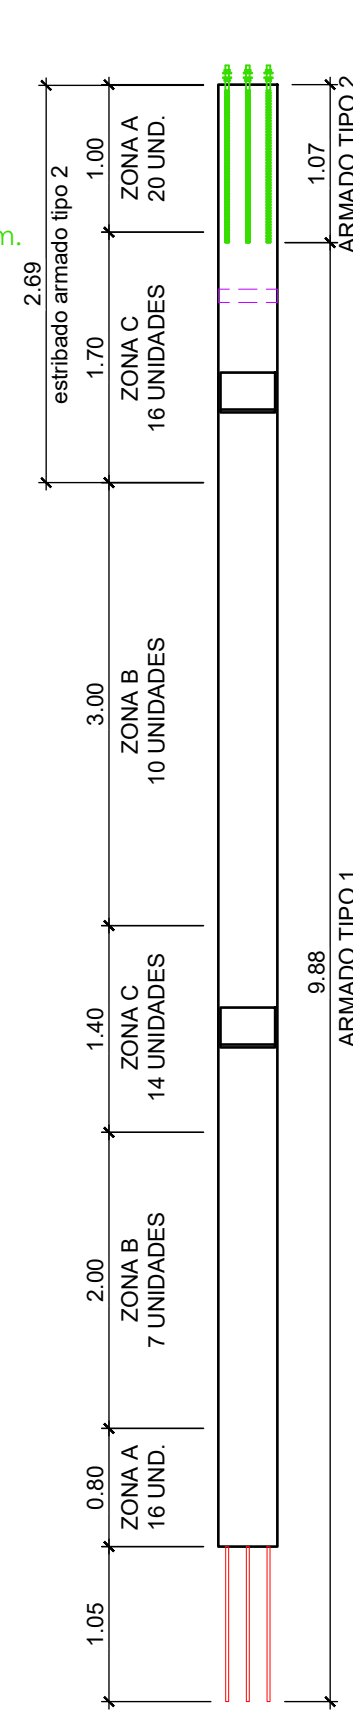

⊕	PASATUBOS METÁLICO CORRUGADO (Ø 90 mm x 400 mm)	4
⊕	PASATUBOS PVC (Ø 50 mm x 400 mm)	1
⊙	BULÓN 5 Tn.	4
HERRAJES	DESCRIPCIÓN	UNIDADES :

ENCOFRADO :			
DESENCOFRADO :			
VERIFICACIÓN :	NOMBRE :	FECHA :	OBSERVACIONES :

Expediente:	Cliente:
N2521	JOSÉ DÍAZ GARCÍA, S.A. (FUERTEVENTURA)
	Proyecto:
	RESIDENCIA SOCIOSANITARIA

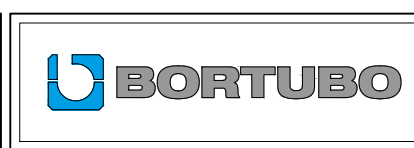

Fecha:	Acabado:	Armd. longitudinal	VOLUMEN: (m. ³)
4/11/2025	HA-45/F/12/XS1	B-500-SD	1.68
Escala:	Recubrimiento:	Armd. cortante	PESO: (Tn.)
S/E	40 mm.	B-500-T	4.20

UNIDADES :	NÚMERO :
2	PA-36-40