


BL/K6/14, 1 szt.

WIDOK Z BOKU
1:50

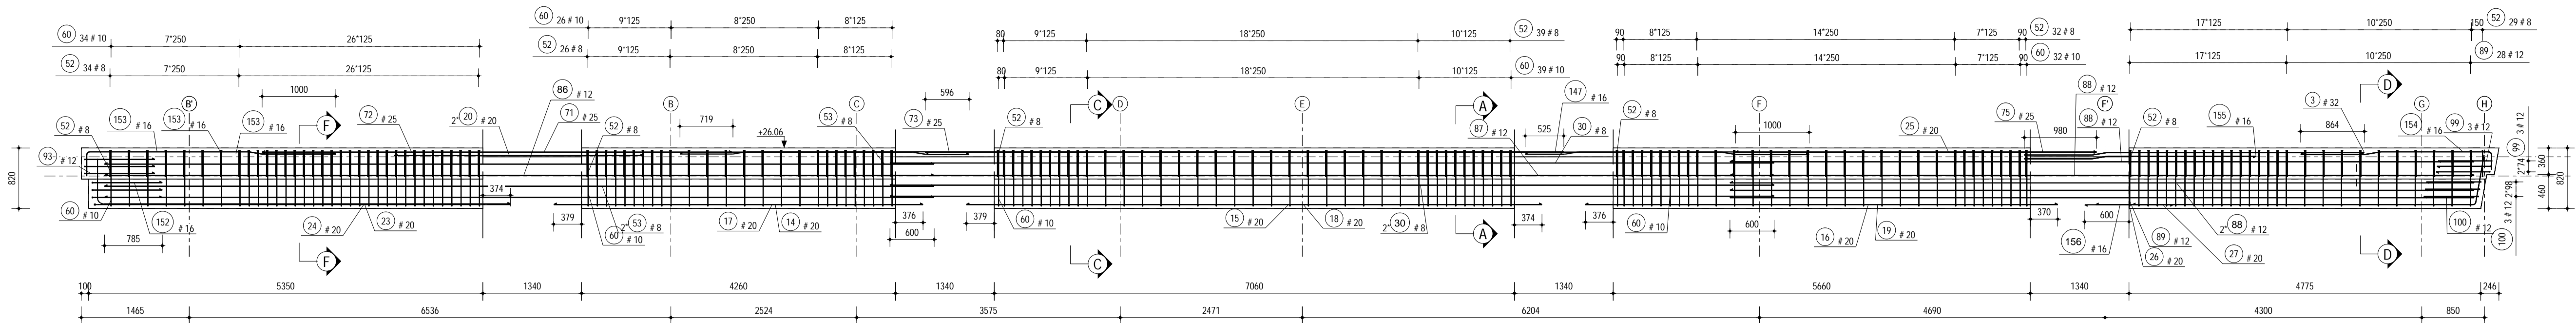


PRZEKRÓJ A - A
1:20

PRZEKRÓJ C - C
1:20

PRZEKRÓJ D - D
1:20


PRZEKRÓJ F - F
1:20

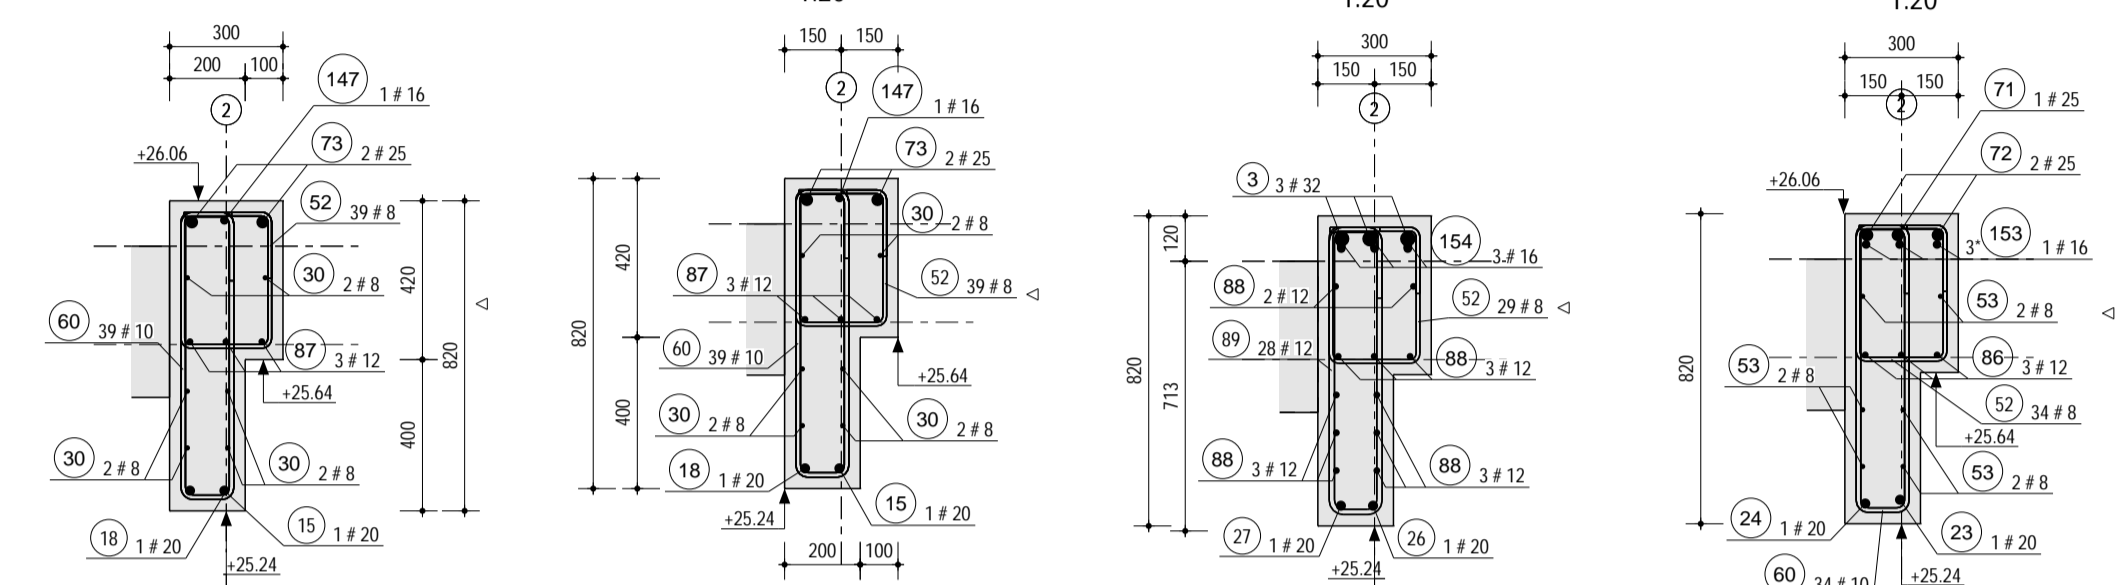

BL/K6/12, 1 szt.


WIDOK Z BOKU
1:50

PRZEKRÓJ N - N
1:20

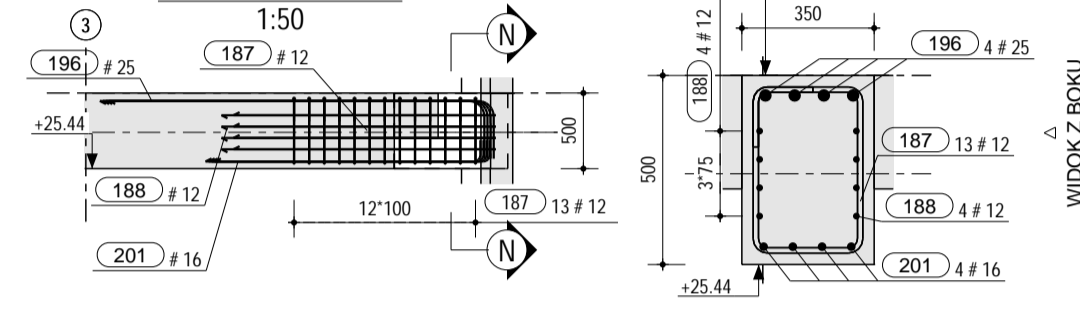

BL/K6/1, 1 szt.

WIDOK Z BOKU
1:50

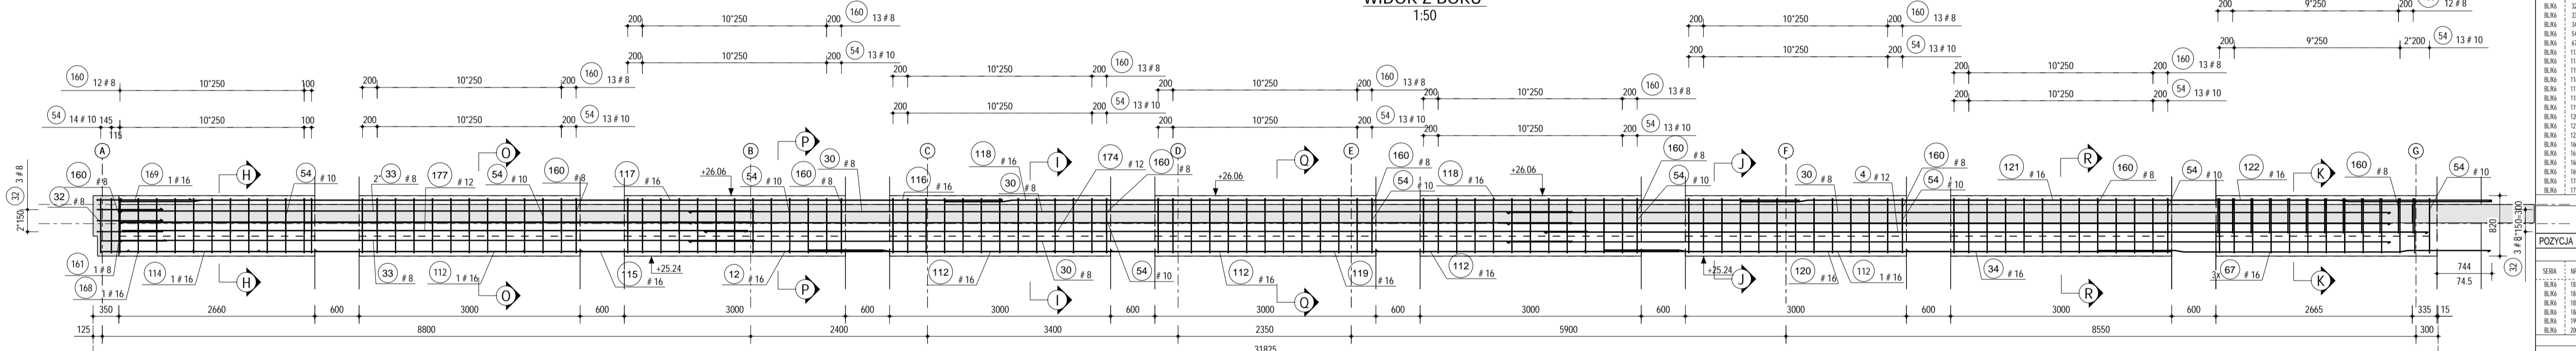

PRZEKRÓJ B - B
1:20

PRZEKRÓJ O - O
1:20

PRZEKRÓJ P - P
1:20


PRZEKRÓJ I - I
1:20

PRZEKRÓJ Q - Q
1:20

PRZEKRÓJ J - J
1:20

PRZEKRÓJ R - R
1:20

PRZEKRÓJ K - K
1:20

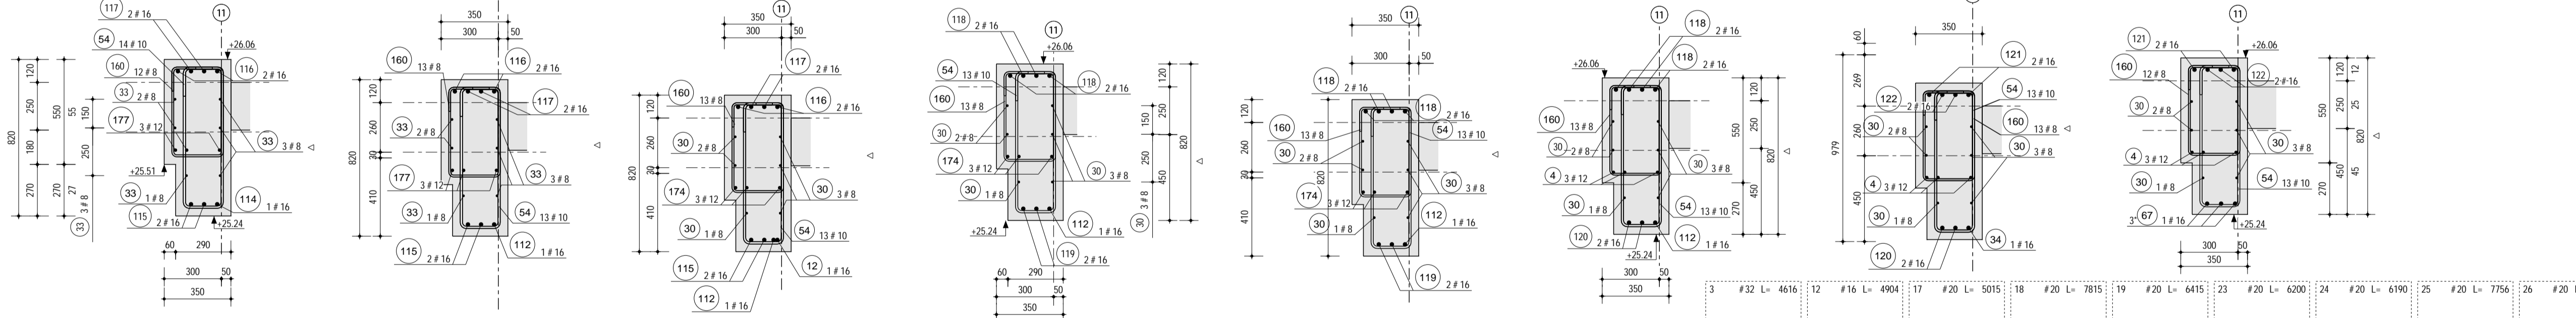

BL/K6/6, 1 szt.

BL/K6/11, 1 szt.

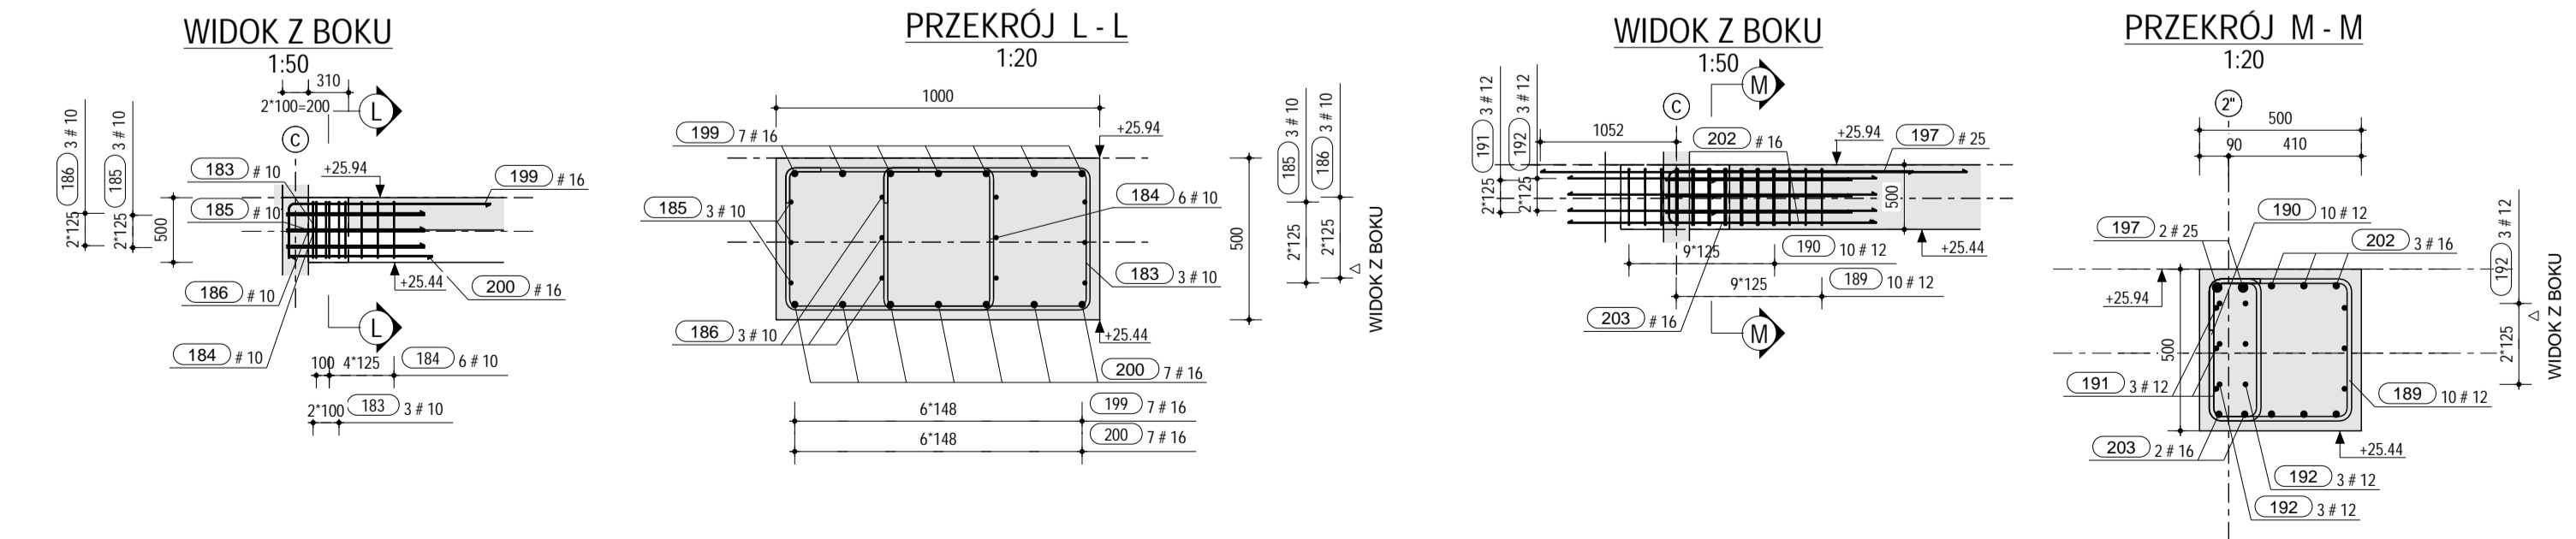


Table with columns for bar number, length, and weight. Includes rows for BL/K6/14, BL/K6/12, BL/K6/1, BL/K6/6, and BL/K6/11.

ZESTAWIENIE STALI ZBRJENIOWEJ. Table with columns for position, material, mass, and steel weight.

HOSSA logo and project information including 'GARNIZON ZABUDOWA KWARTALU IX', 'PRIME S', and 'PRACOWNIA'.