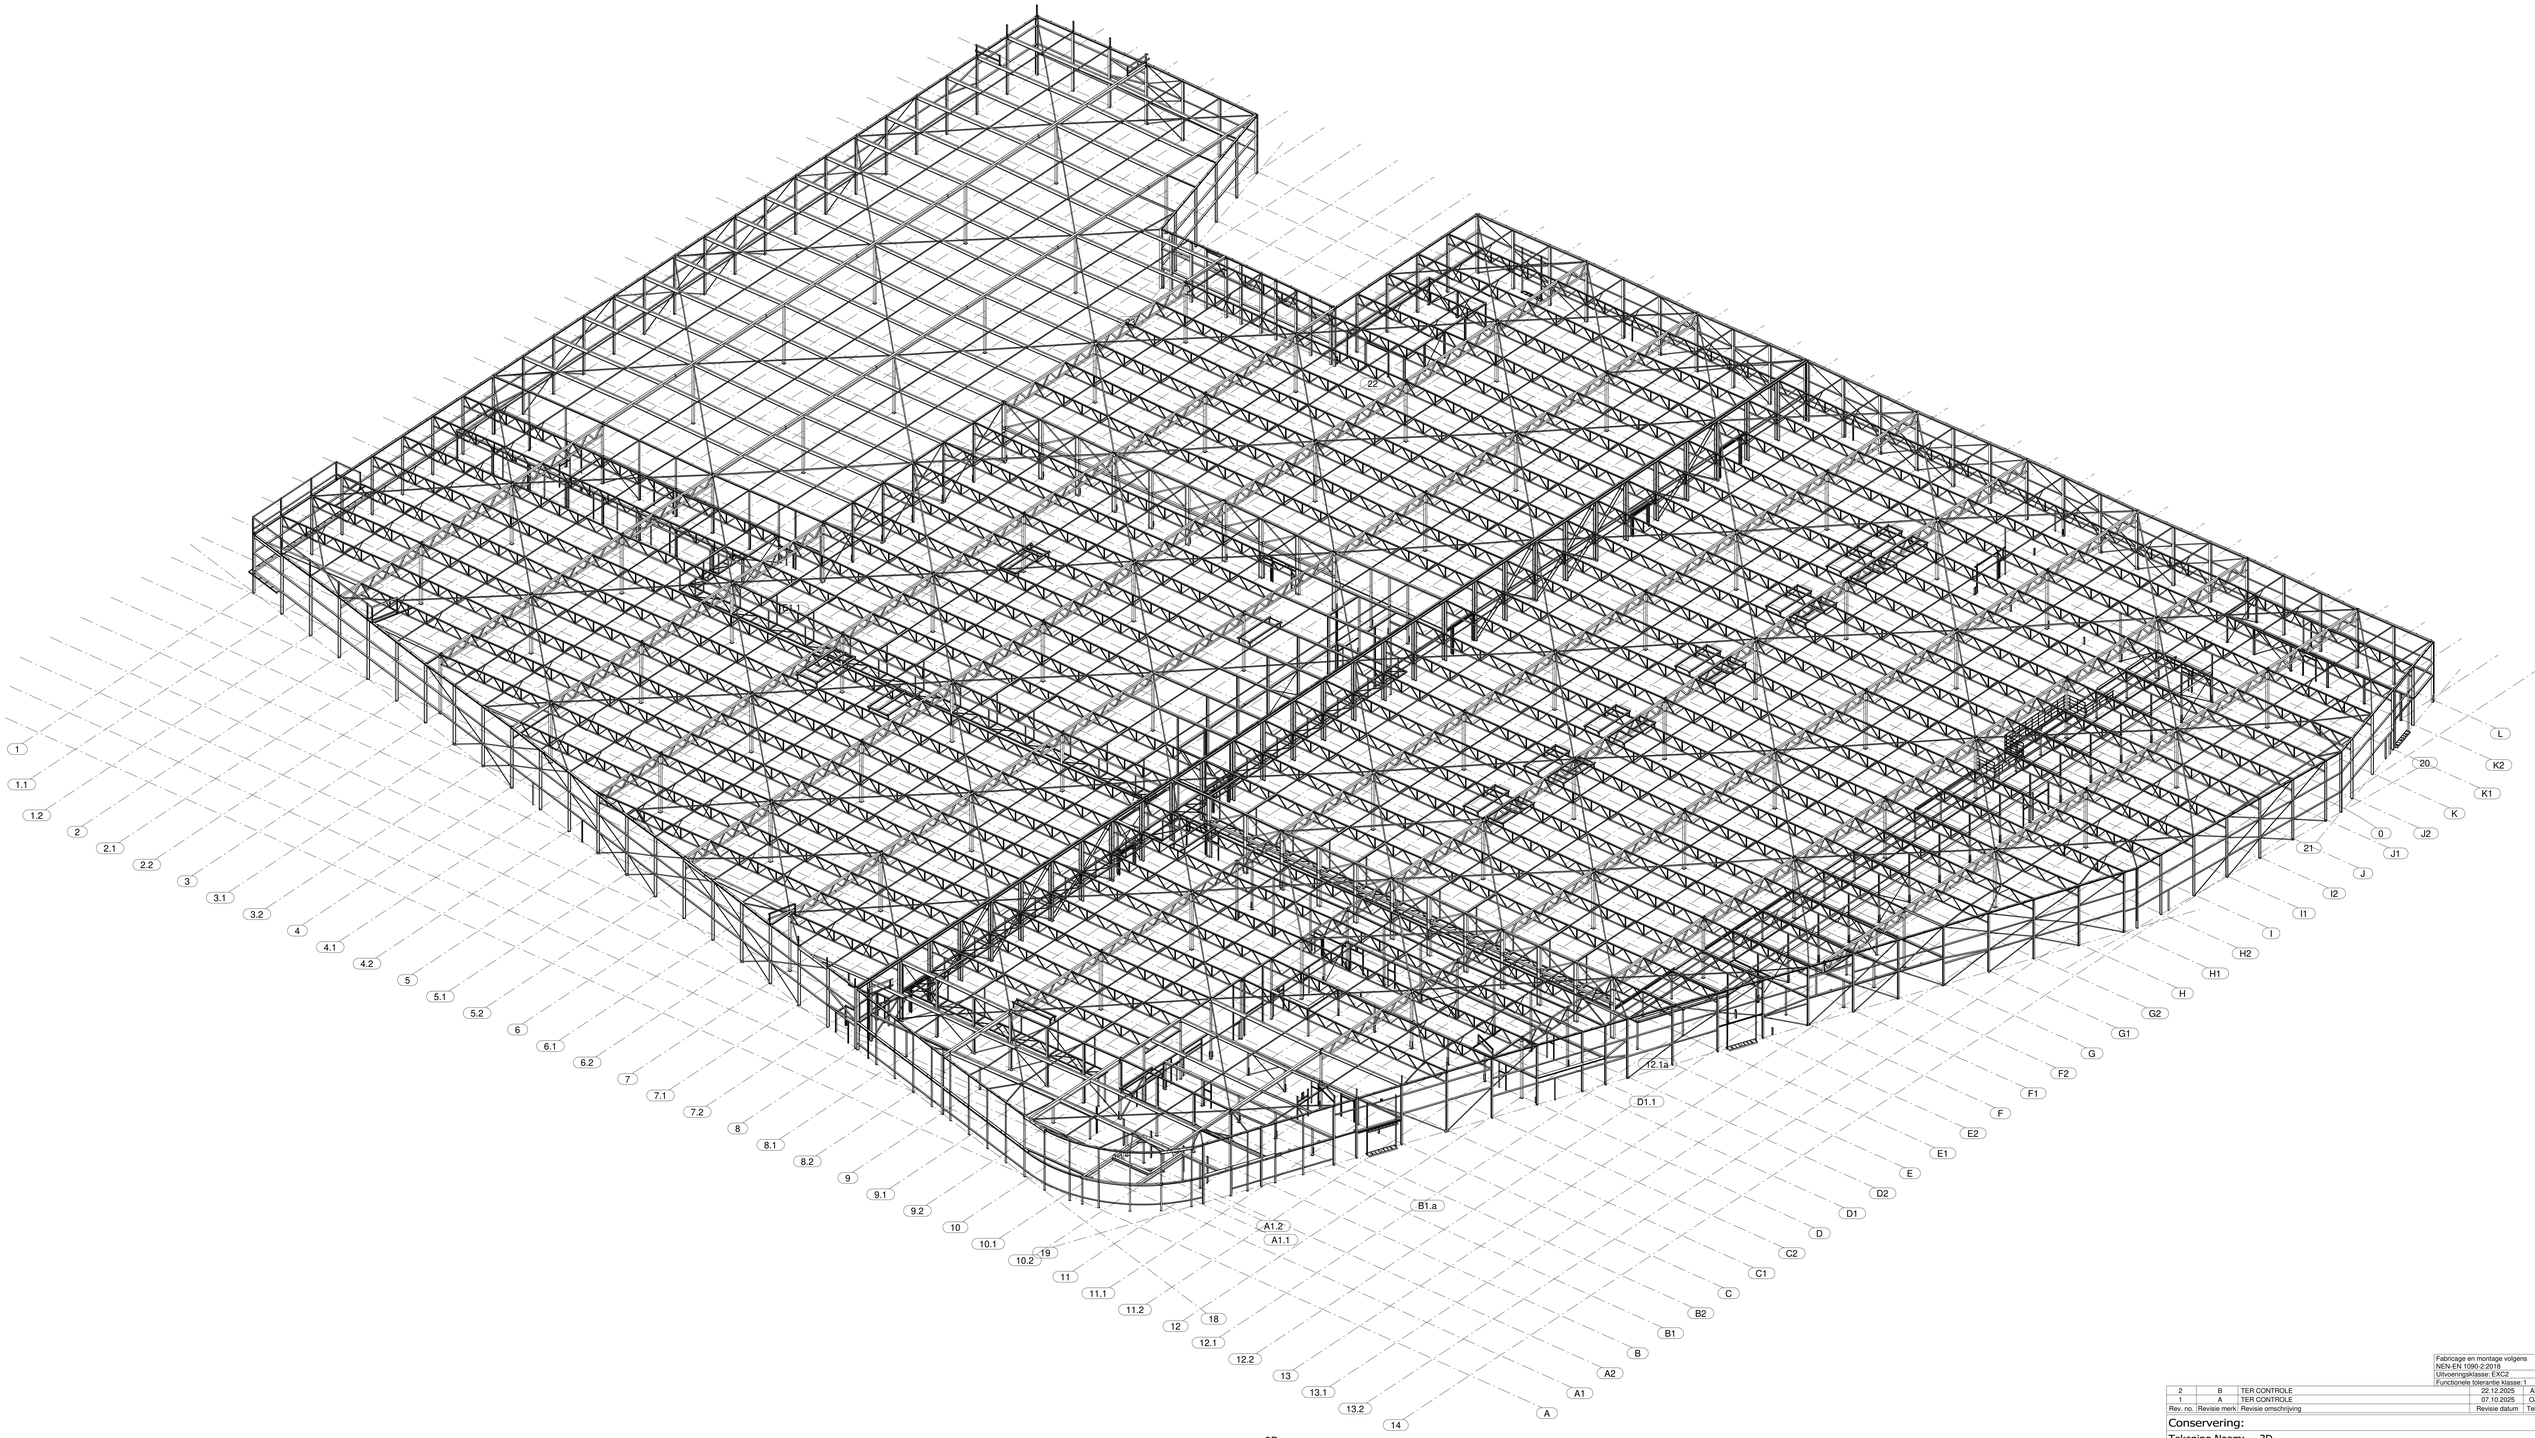

3D
1:250

Fabricage en montage volgens
NEN-EN 1090-2:2018
Uitvoeringsklasse: EXC2
Functionele tolerantie klasse: 1

Rev. no.	Revisie merk	Revisie omschrijving	Revisie datum	Tek.
2	B	TER CONTROLE	22.12.2025	AKI
1	A	TER CONTROLE	07.10.2025	OJA

Conservering:

Tekening Naam: 3D

Opdrachtgever: VDR Bouwgroep

Projectnaam: Ten Cate Thiolon

Bouwlocatie:

Getekend: ROK
Datum: 01/10/2025

Lassen:	volgens EN-ISO3834 of EN-ISO14554 (tenzij anders vermeld) dubbelzijdig a=0,55xt enkelzijdig a=1,1xt (t=dunst te lassen materiaal)
Staalkwaliteit:	S235 of S355 eea volgens tekening en berekening (tenzij anders vermeld)
Ankers: Bouten:	4.6 met haak, 8.8 recht met volgplaat eea volgens tekening en berekening 8.8 (tenzij anders vermeld)

Tekla Structures

IQ staal B.V.
Dortmundstraat 30
7418 BH Deventer
Tel: 085 1306356
E mail: info@iqstaal.nl
Internet: www.iqstaal.nl

Project nr: 240411
Tekening: G [50] 1300x841
Status: