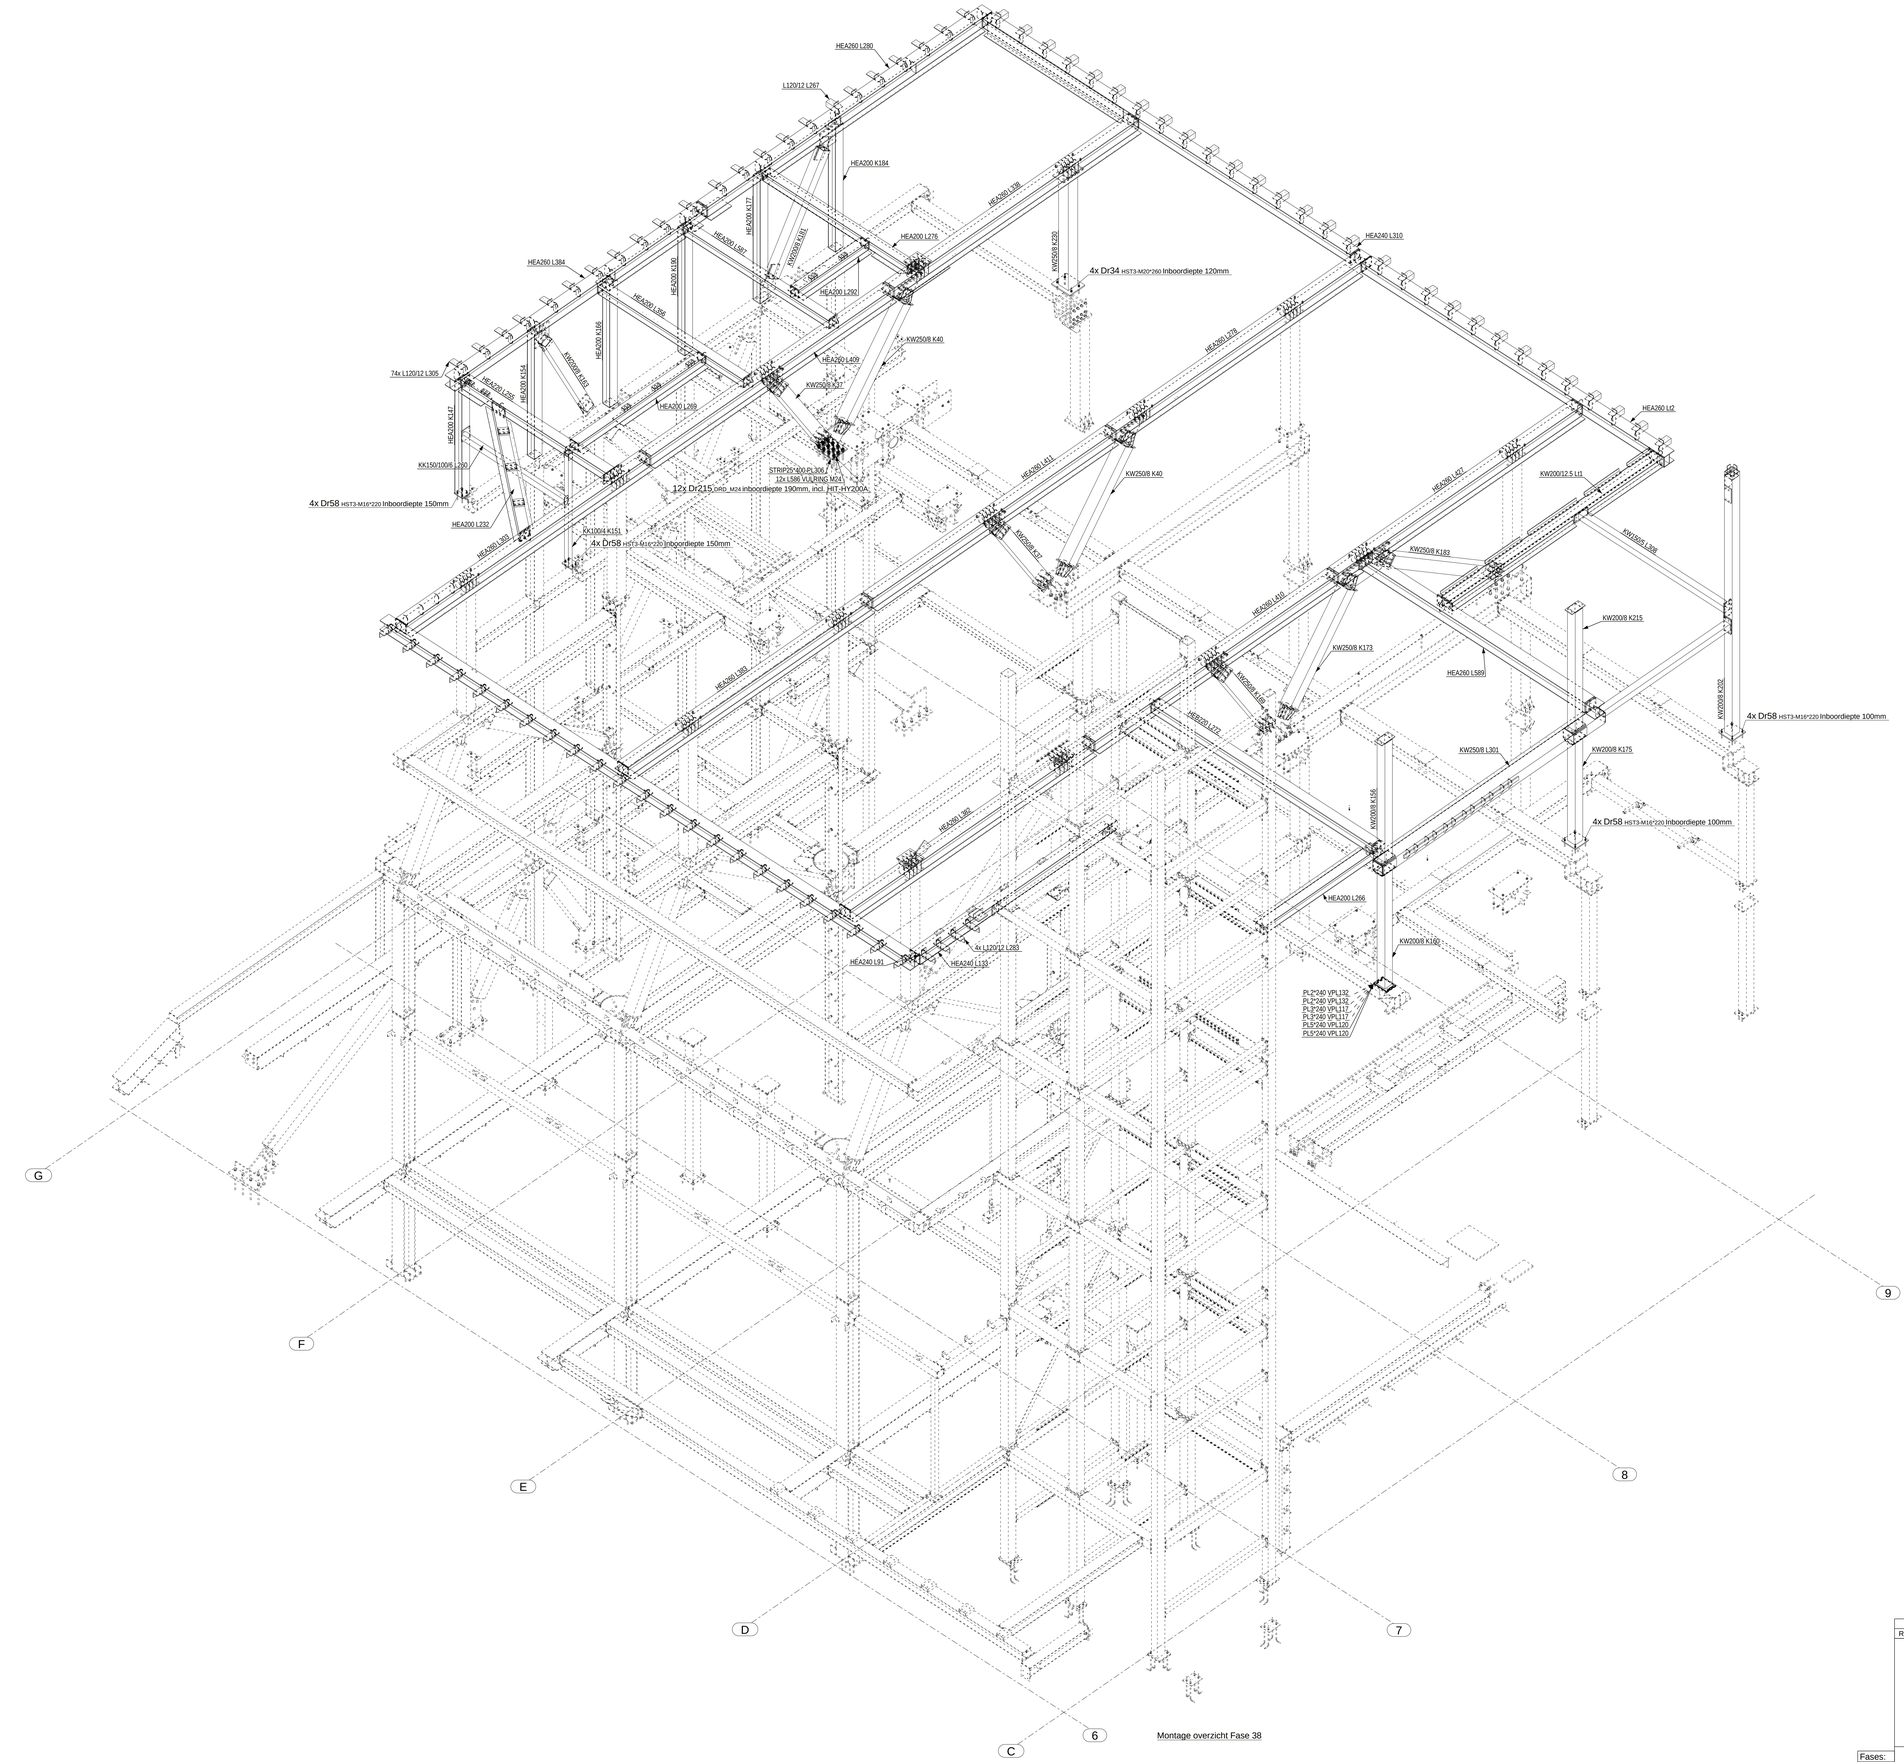

Montage overzicht Fase 38

Fabricage volgens NEN-EN 1090-2
Uitvoeringsklasse: EXC2
Functionele tolerantie klasse: 1

0	09.02.2026	DEFINITIEF
Revisie	Revisie datum	Revisie omschrijving

VANEE STAALSPECIALISTEN
WWW.VANEESTAAL.NL

Project:	De Nieuwe Post Arnhem
Opdrachtgever:	Heijmans Utiliteit
Architekt:	Kraaijvanger
Constructeur:	IMD
Onderdeel:	MONTAGE OVERZICHT
	F38
	RENSSENSTRAAT

Tenzij anders vermeld:
Lassen (dubbel/enkel):
S235: A=0.4*t
S275: A=0.4*t
S355: A=0.5*t
S235: A=0.8*t
S275: A=0.8*t
S355: A=0.9*t
Materiaalkwaliteit: S235JR
Boutkwaliteit: 8.8 TVZ
Projectie:

Fases:

Subnr	Fase
NVT	0

1231-CPR-1090-1-2013-A-197

Engineer:	JV	Projectnr.:	Subnr.
Formaat:	1189x841	24175	201
Schaal:	1:40		

Tekeningnr.: G [159]

Tekla Structures