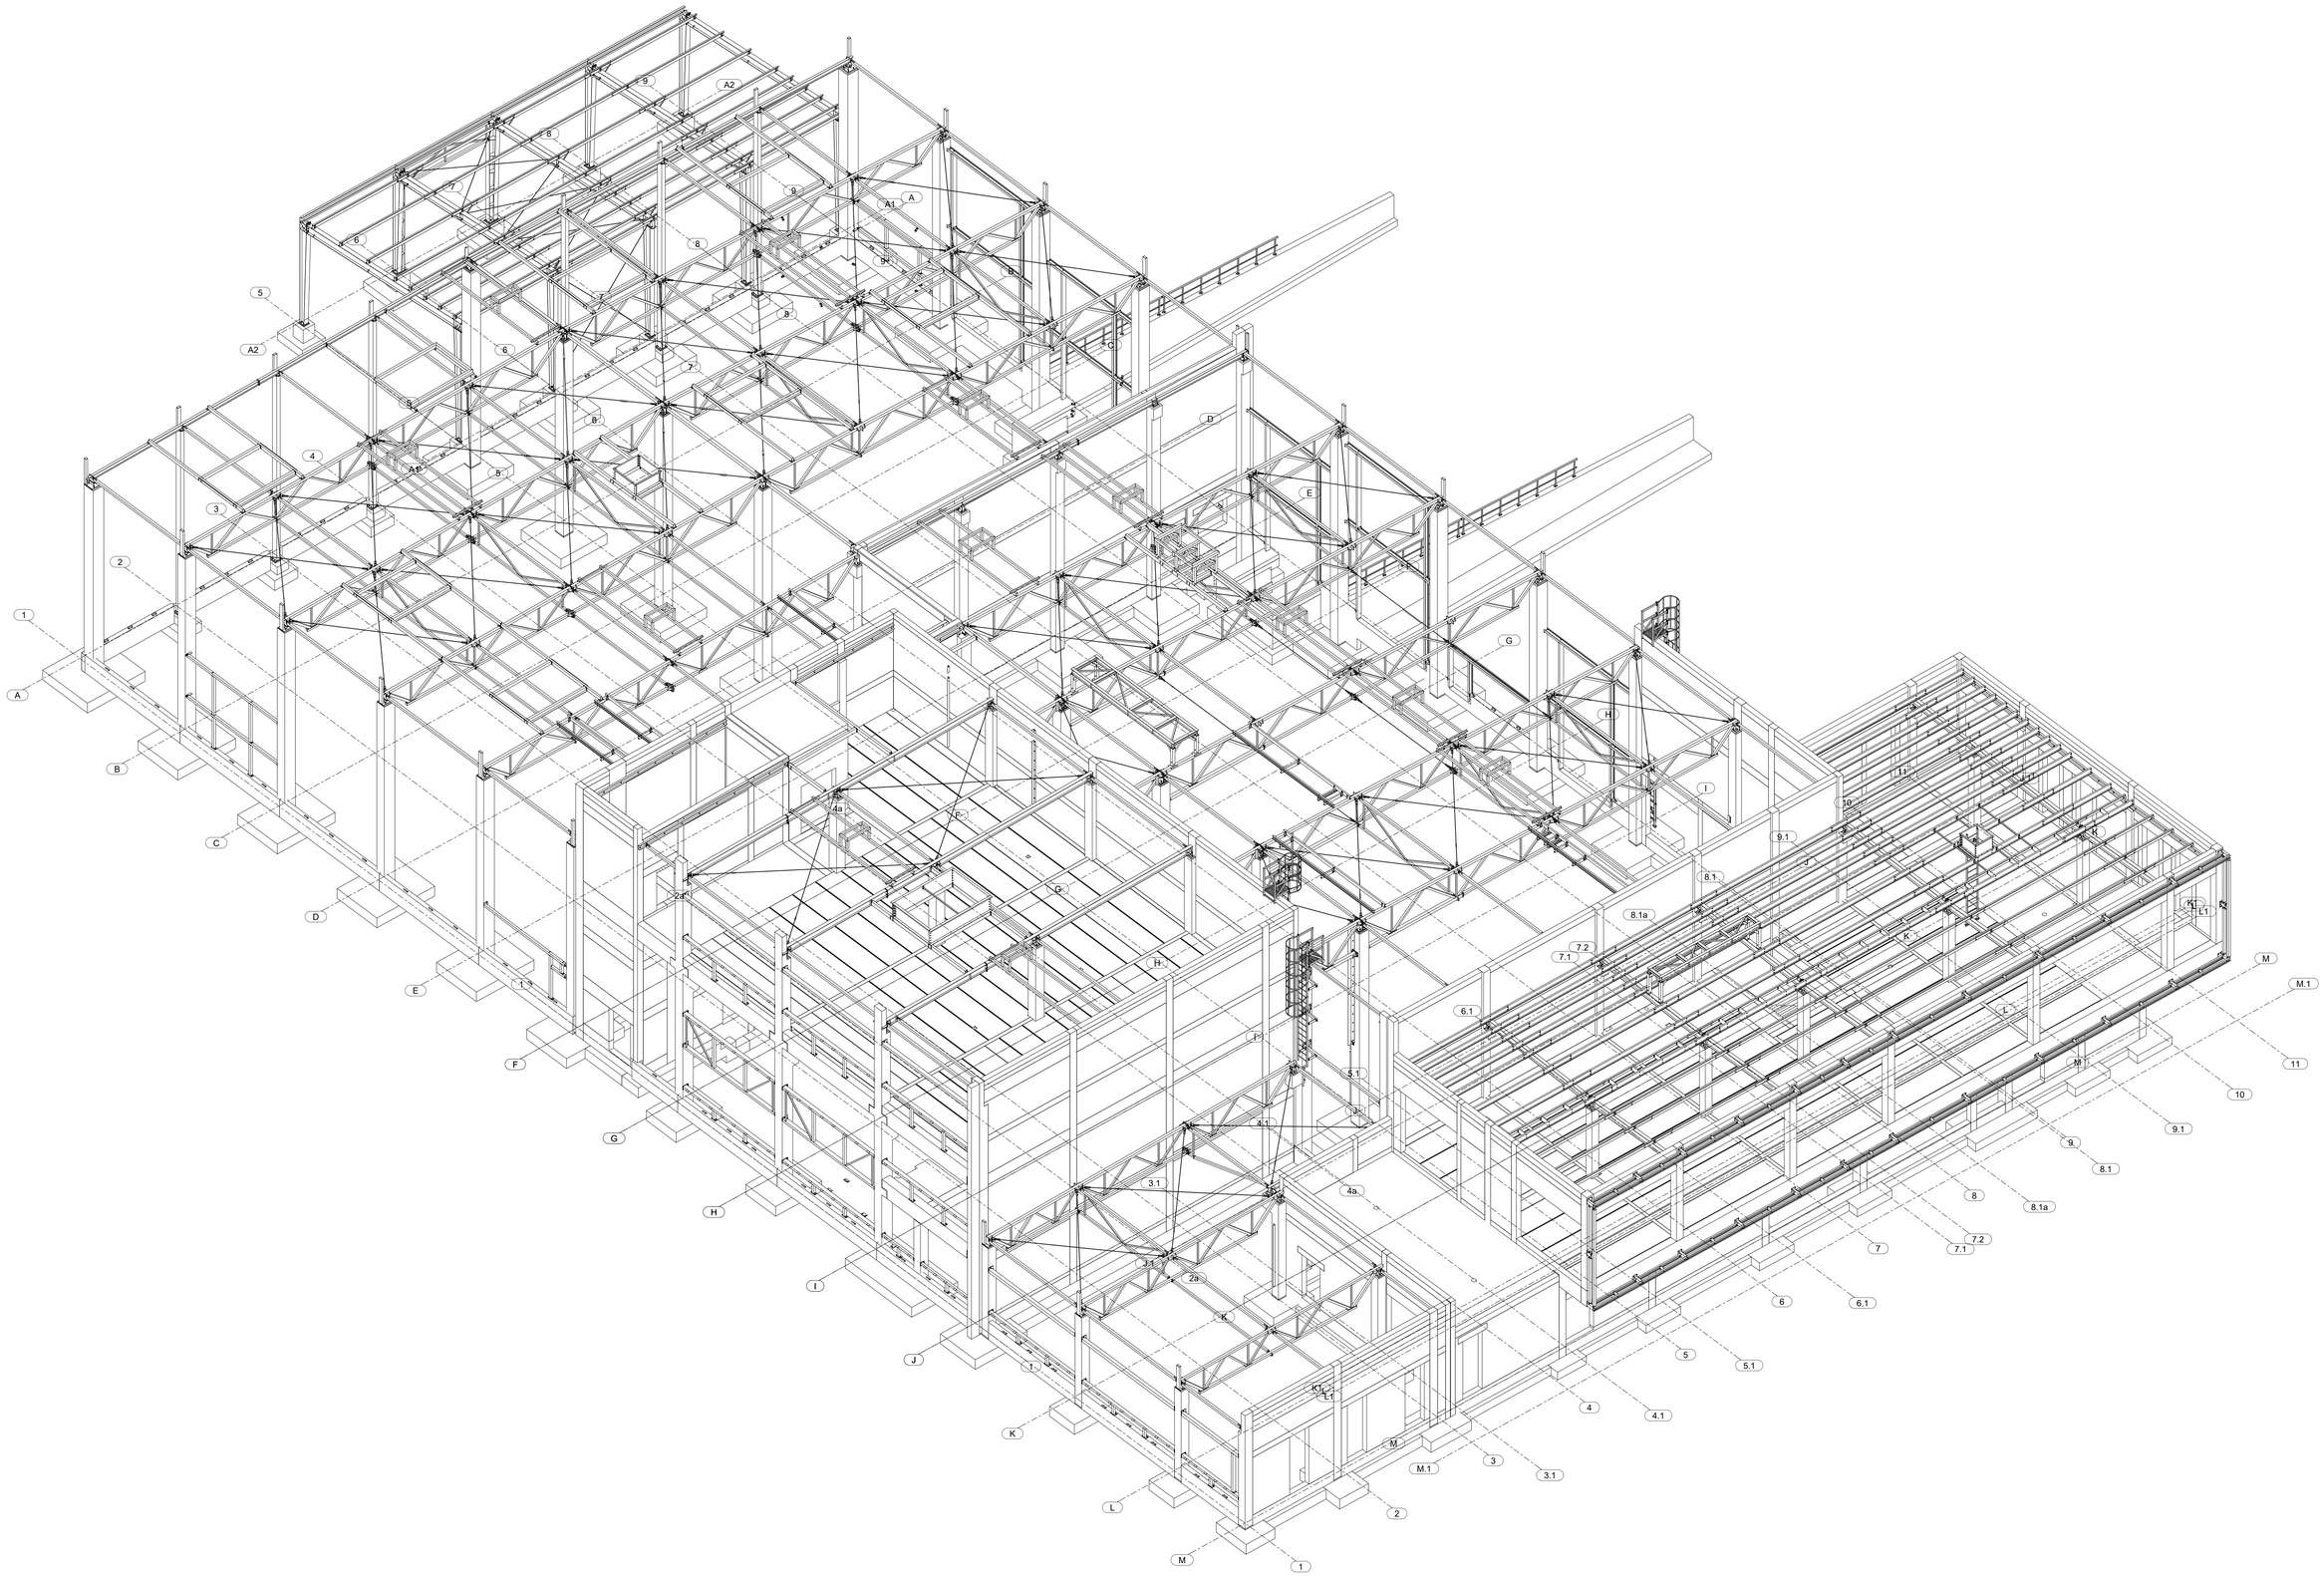

AKSONOMETRIA CZ.1
1:85

AKSONOMETRIA CZ.1

CoBouw Design & construction
BIURO BUDOWNICTWA PRZEMYSŁOWEGO

OBIEKT: Budowa budynku magazynowo-produkcyjno-usługowego wraz z infrastrukturą towarzyszącą na działce nr ew. 1/2 obręb 0-01 Nowy Młodzież gmina Poniatowa, woj. lub

OPRACOWANIE: PROJEKT WYKONAWCZY

INWESTOR: AL. SPICE NEGOCDZIEŁ SP. J.
05-092 Dziekanów Nowy, Łomianki, ul. Rolnicza 48/7

TYTUŁ RYSUNKU: AKSONOMETRIA CZ.1

BRANŻA: KONSTRUKCJA

DATA: STYCZEŃ 2026

SKALA: 1:85

NR RYS.: KS-01

Tekla Structures