



Aanzicht as 42
1:100

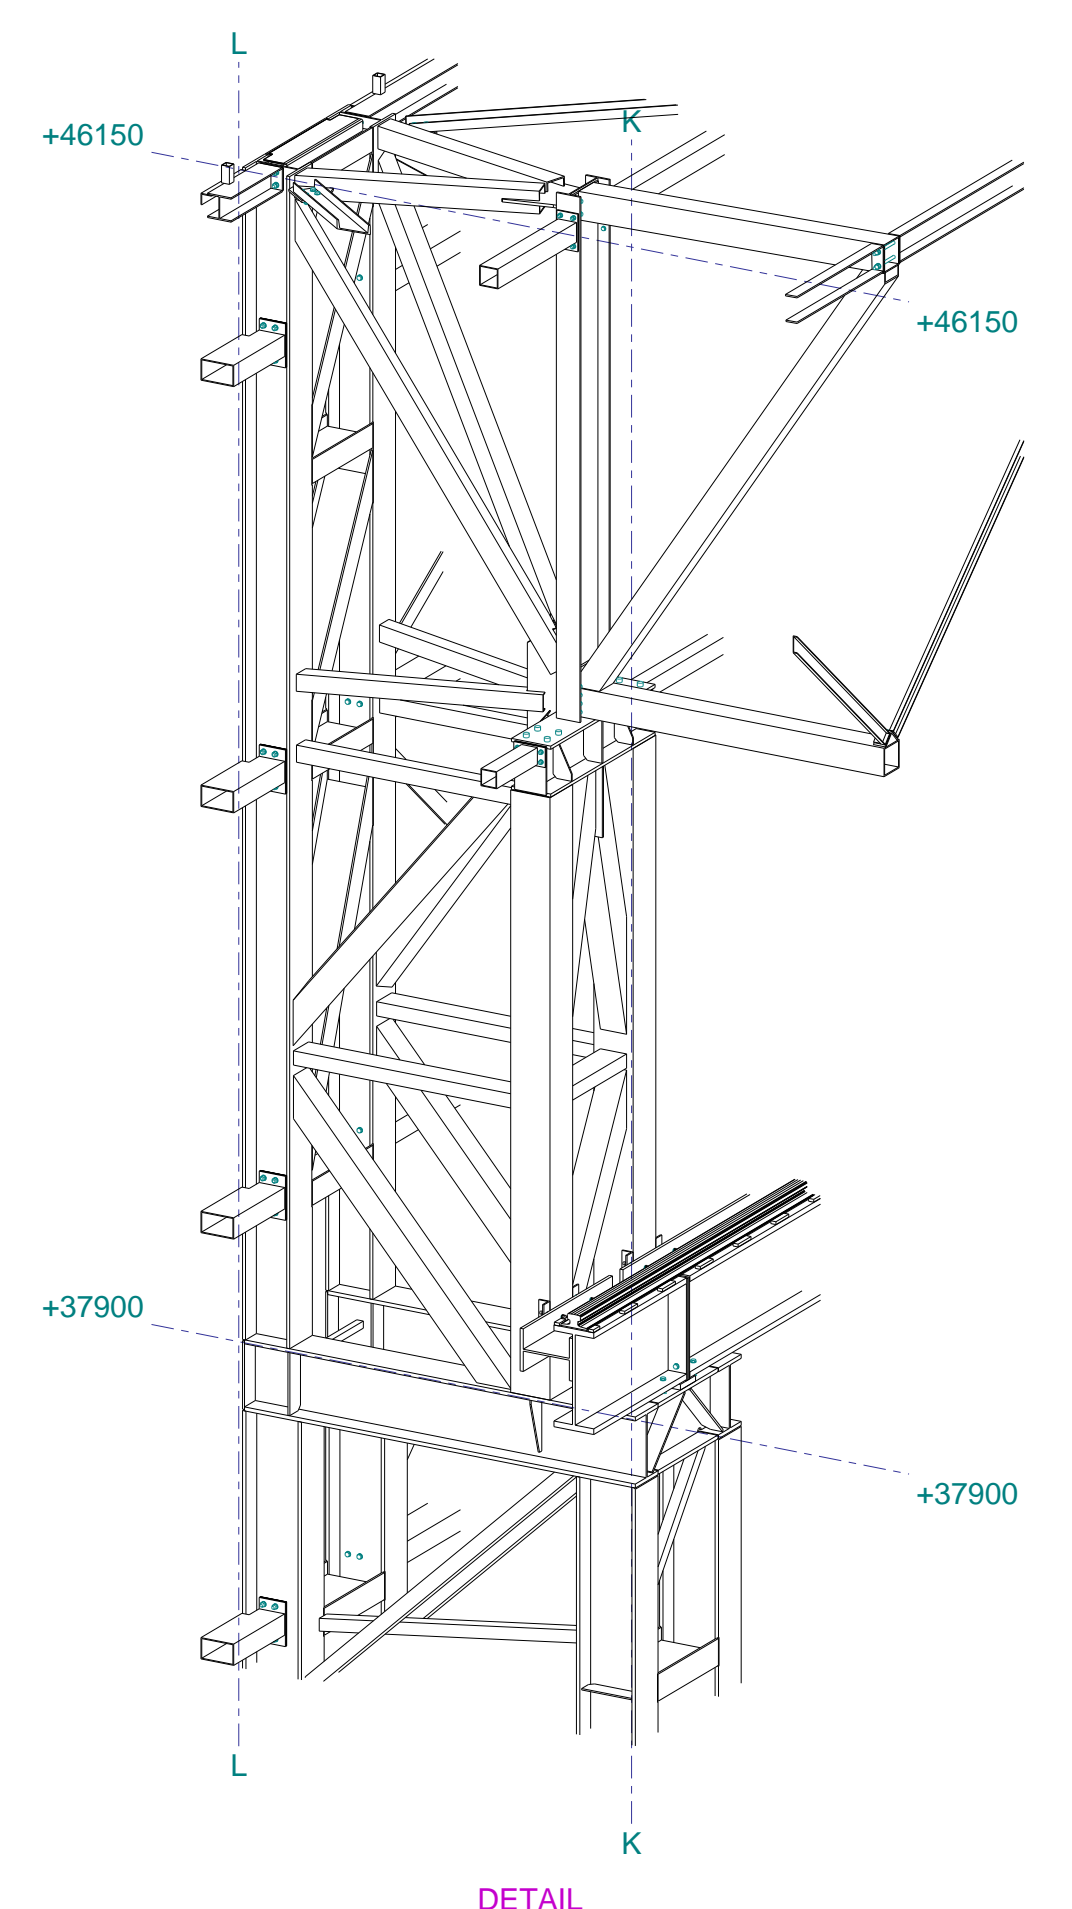


Aanzicht as 24
1:100

DETAIL

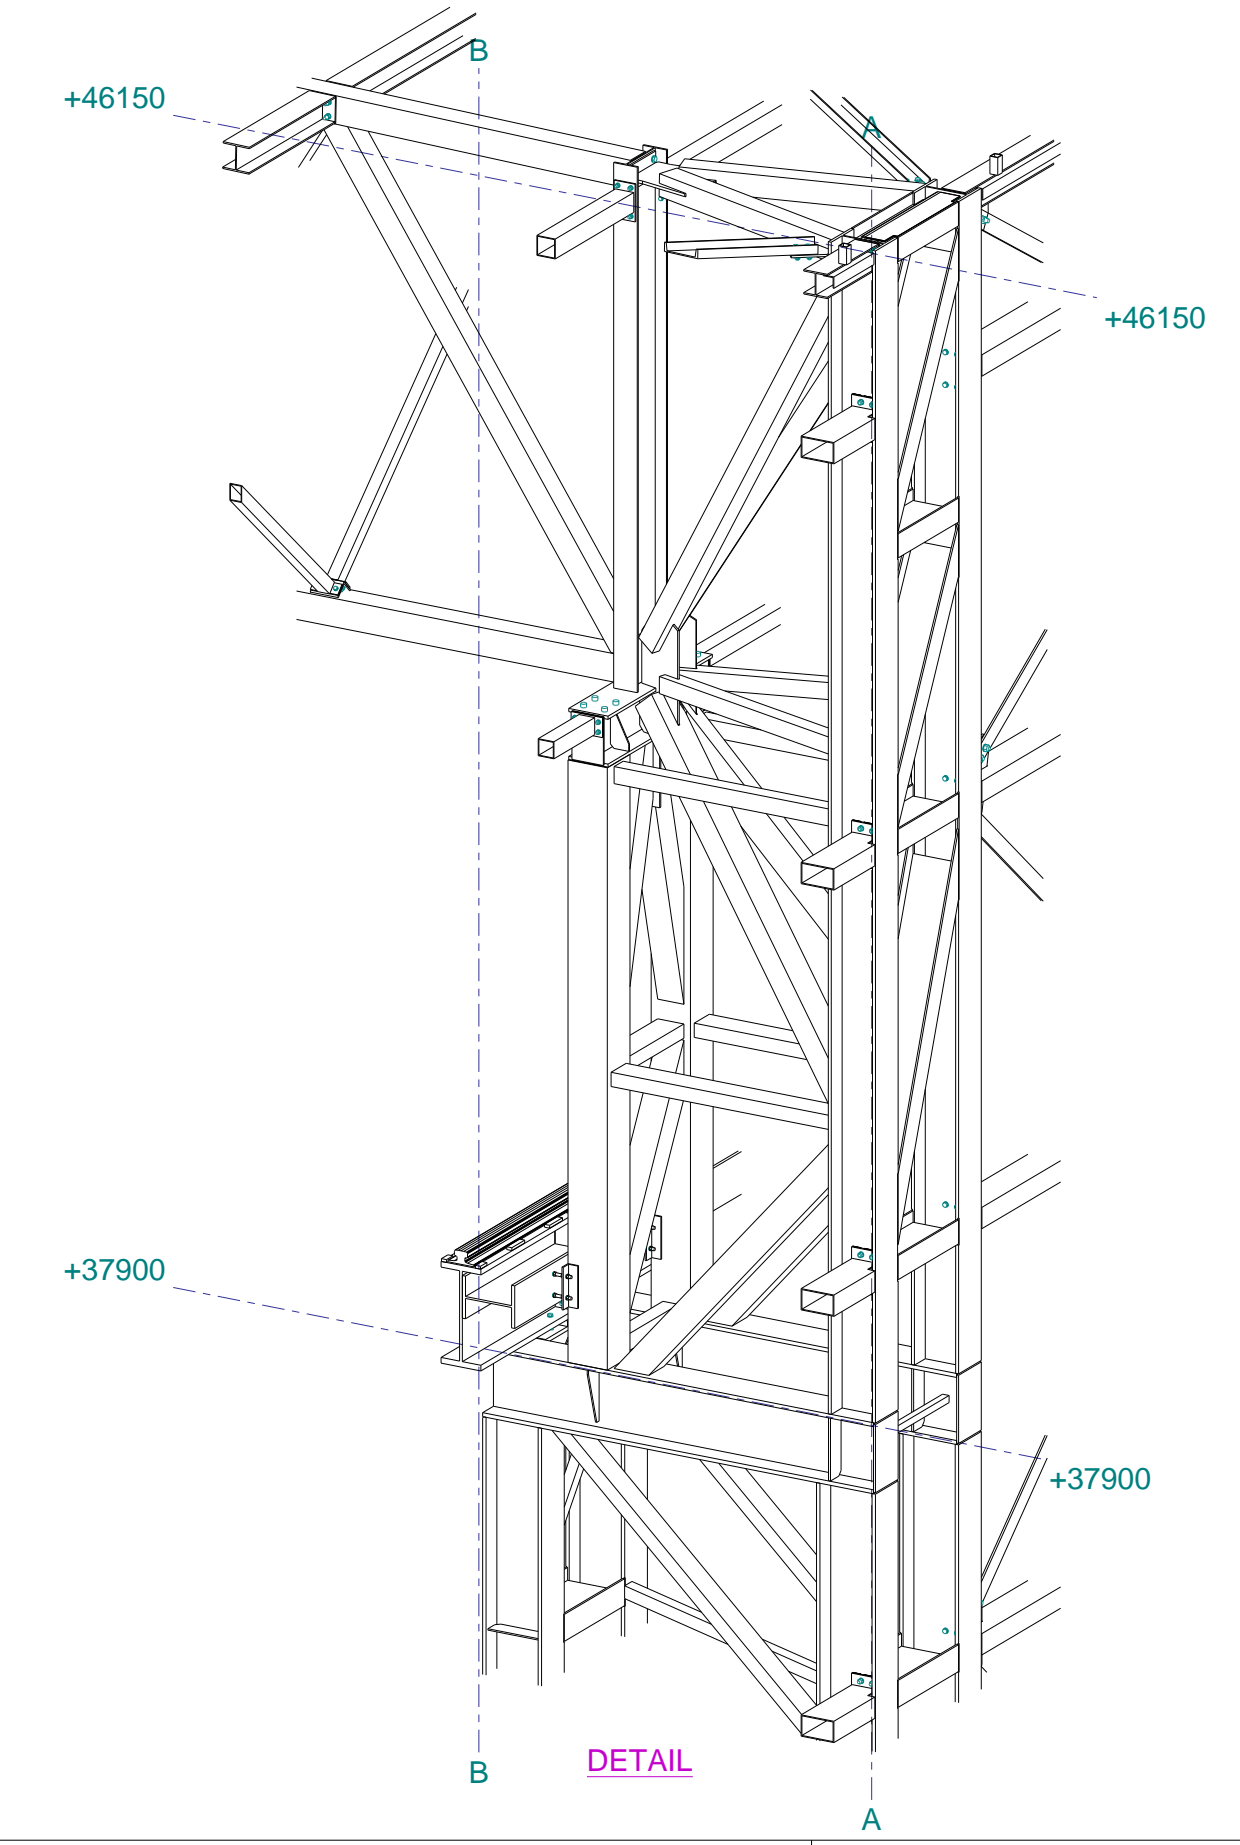

DETAIL

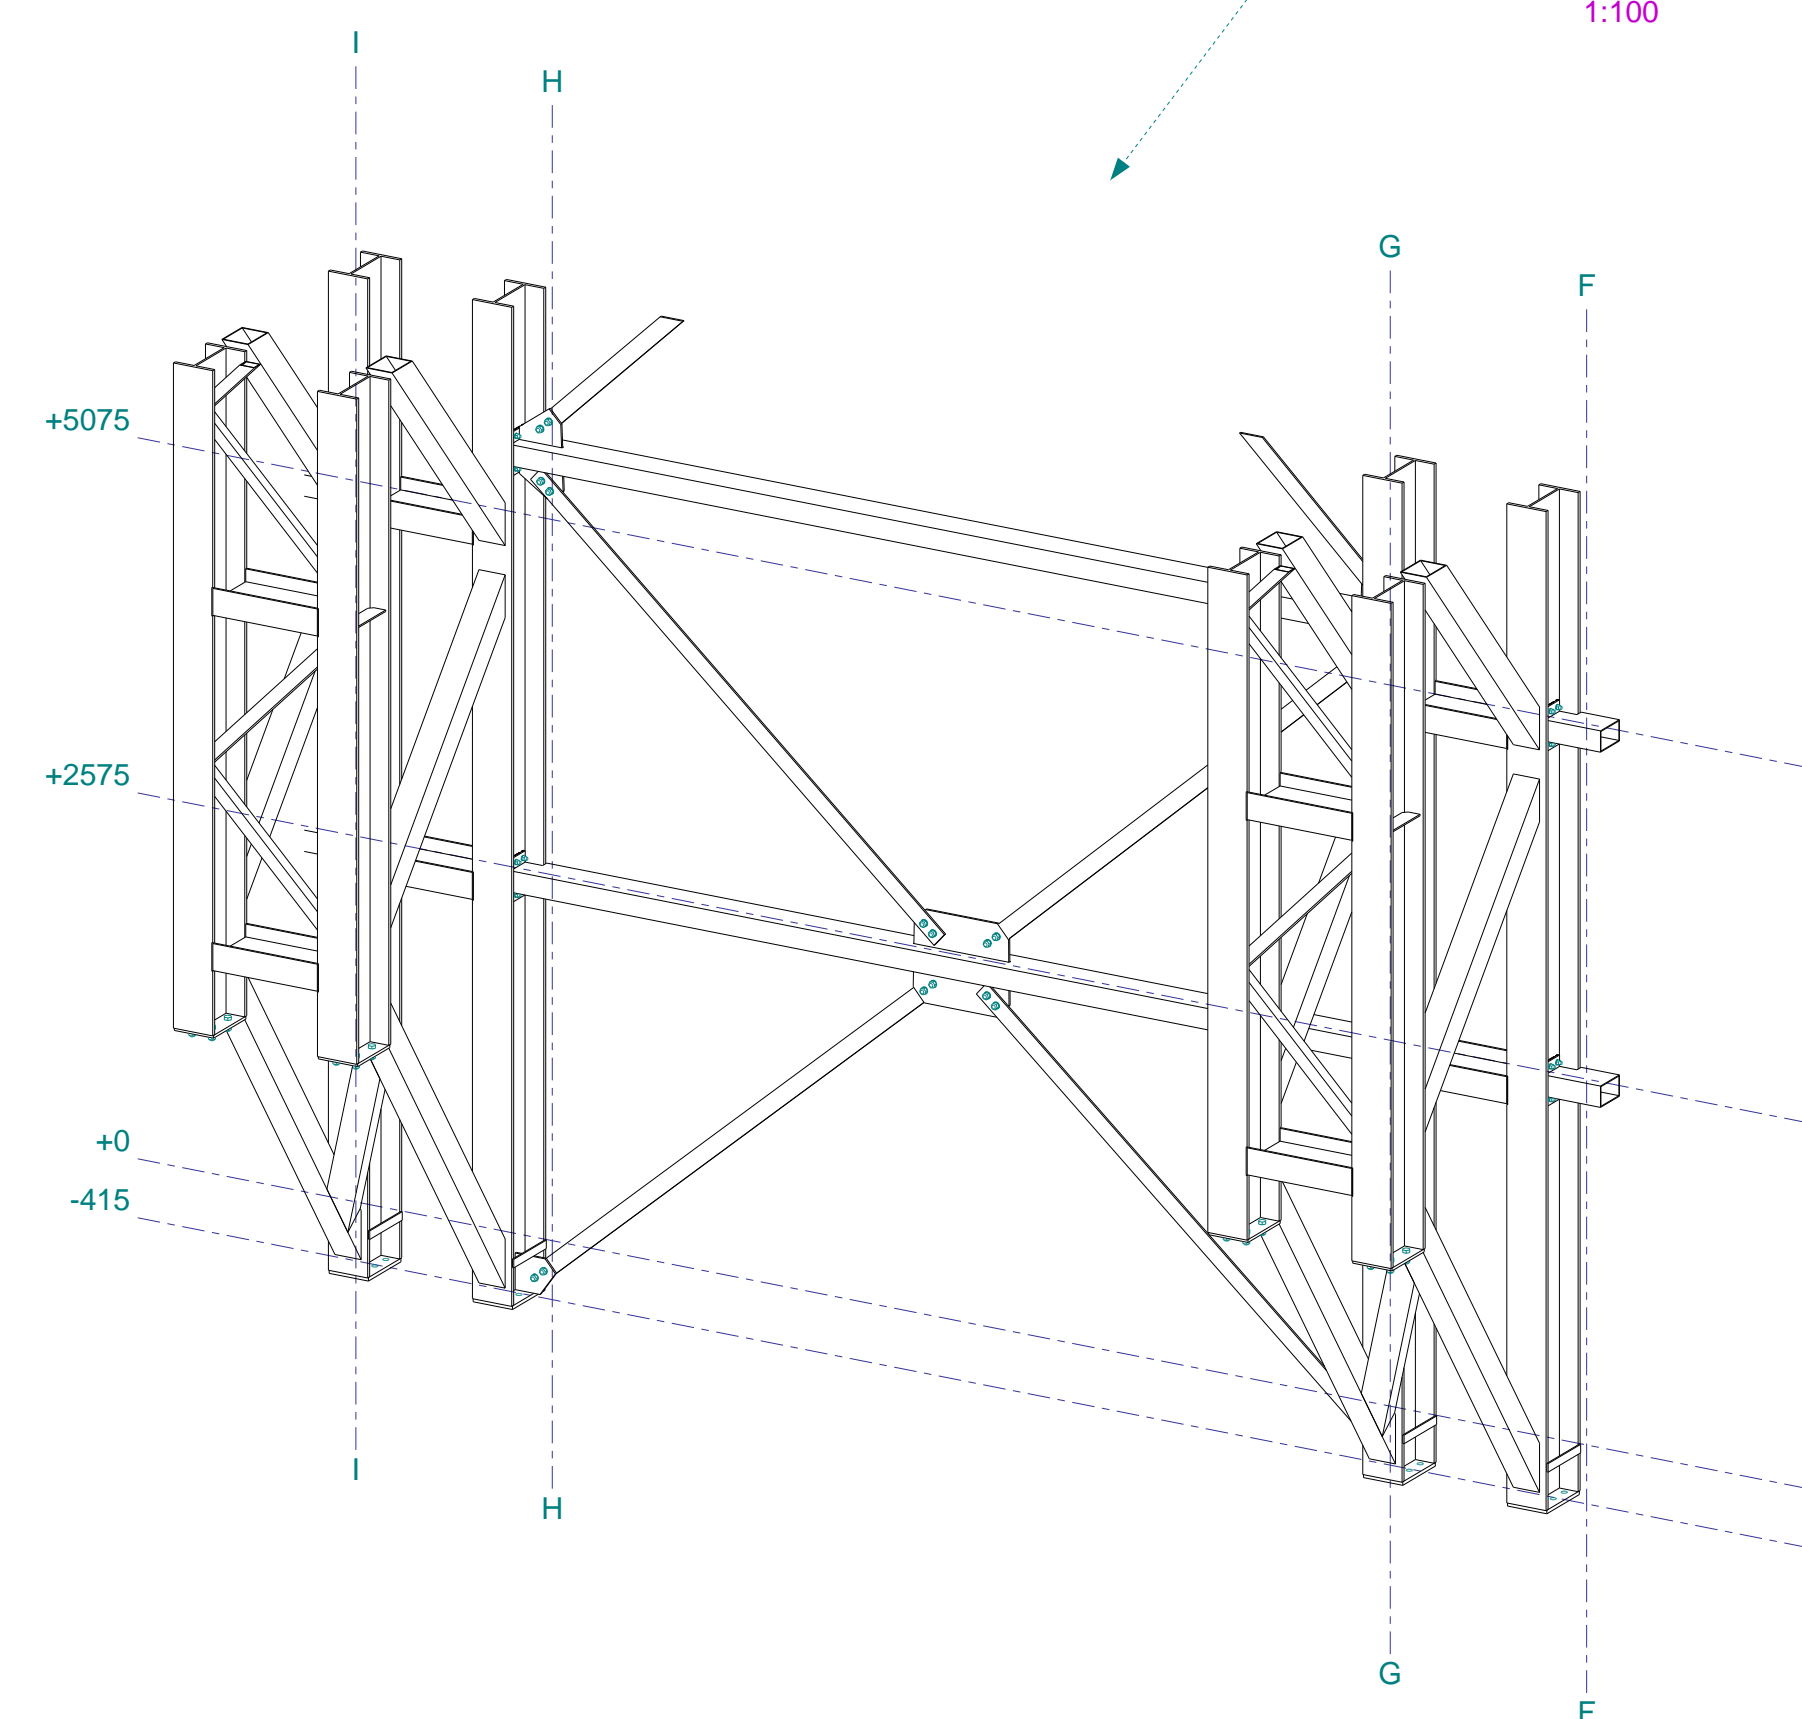

DETAIL

Aanzicht as 1
1:100

Werk: Greenport Hal 9		Fabricage en montage volgens NEN-EN 1090-2:2018 Uitvoeringsklasse: EXC2 Functionele isothermie klasse: 1 Voorbewerkingstaal: P1 Aantal ringen per bouf. 1 Inhoud: 1	
Opdrachtgever: Amblyon Construction Management BV		Project: P31440-1	
Orderwerp: Overzicht doorsnede's van de Hal		Tekening: 1002	
Maatregelen en kwaliteiten: Platen en profielen S235 volgens NEN-EN10210-1 Spijkers en bouten volgens NEN-EN10219-1 en NEN-EN10219-2 Lassen A-d, tenzij anders vermeld, volgens NEN-EN-ISO 2553:2019.		Bouwstaat 8.8, tenzij anders vermeld	
ADS - ERTNER All Design Solutions		REIJRINK STAALCONSTRUCTIE ERK & SCHEN	
Reijrink & Schen PO Box 1000 3720 BA Zevenhuizen Tel: 0374 682000 Fax: 0374 682001 e-mail: engineering@reijrink.com		Project: P31440-1 Tekening: 1002 Formaat: B41x148B	