




Aanzicht V-kolommen as 2, 1:15  
(vanaf het water gezien)

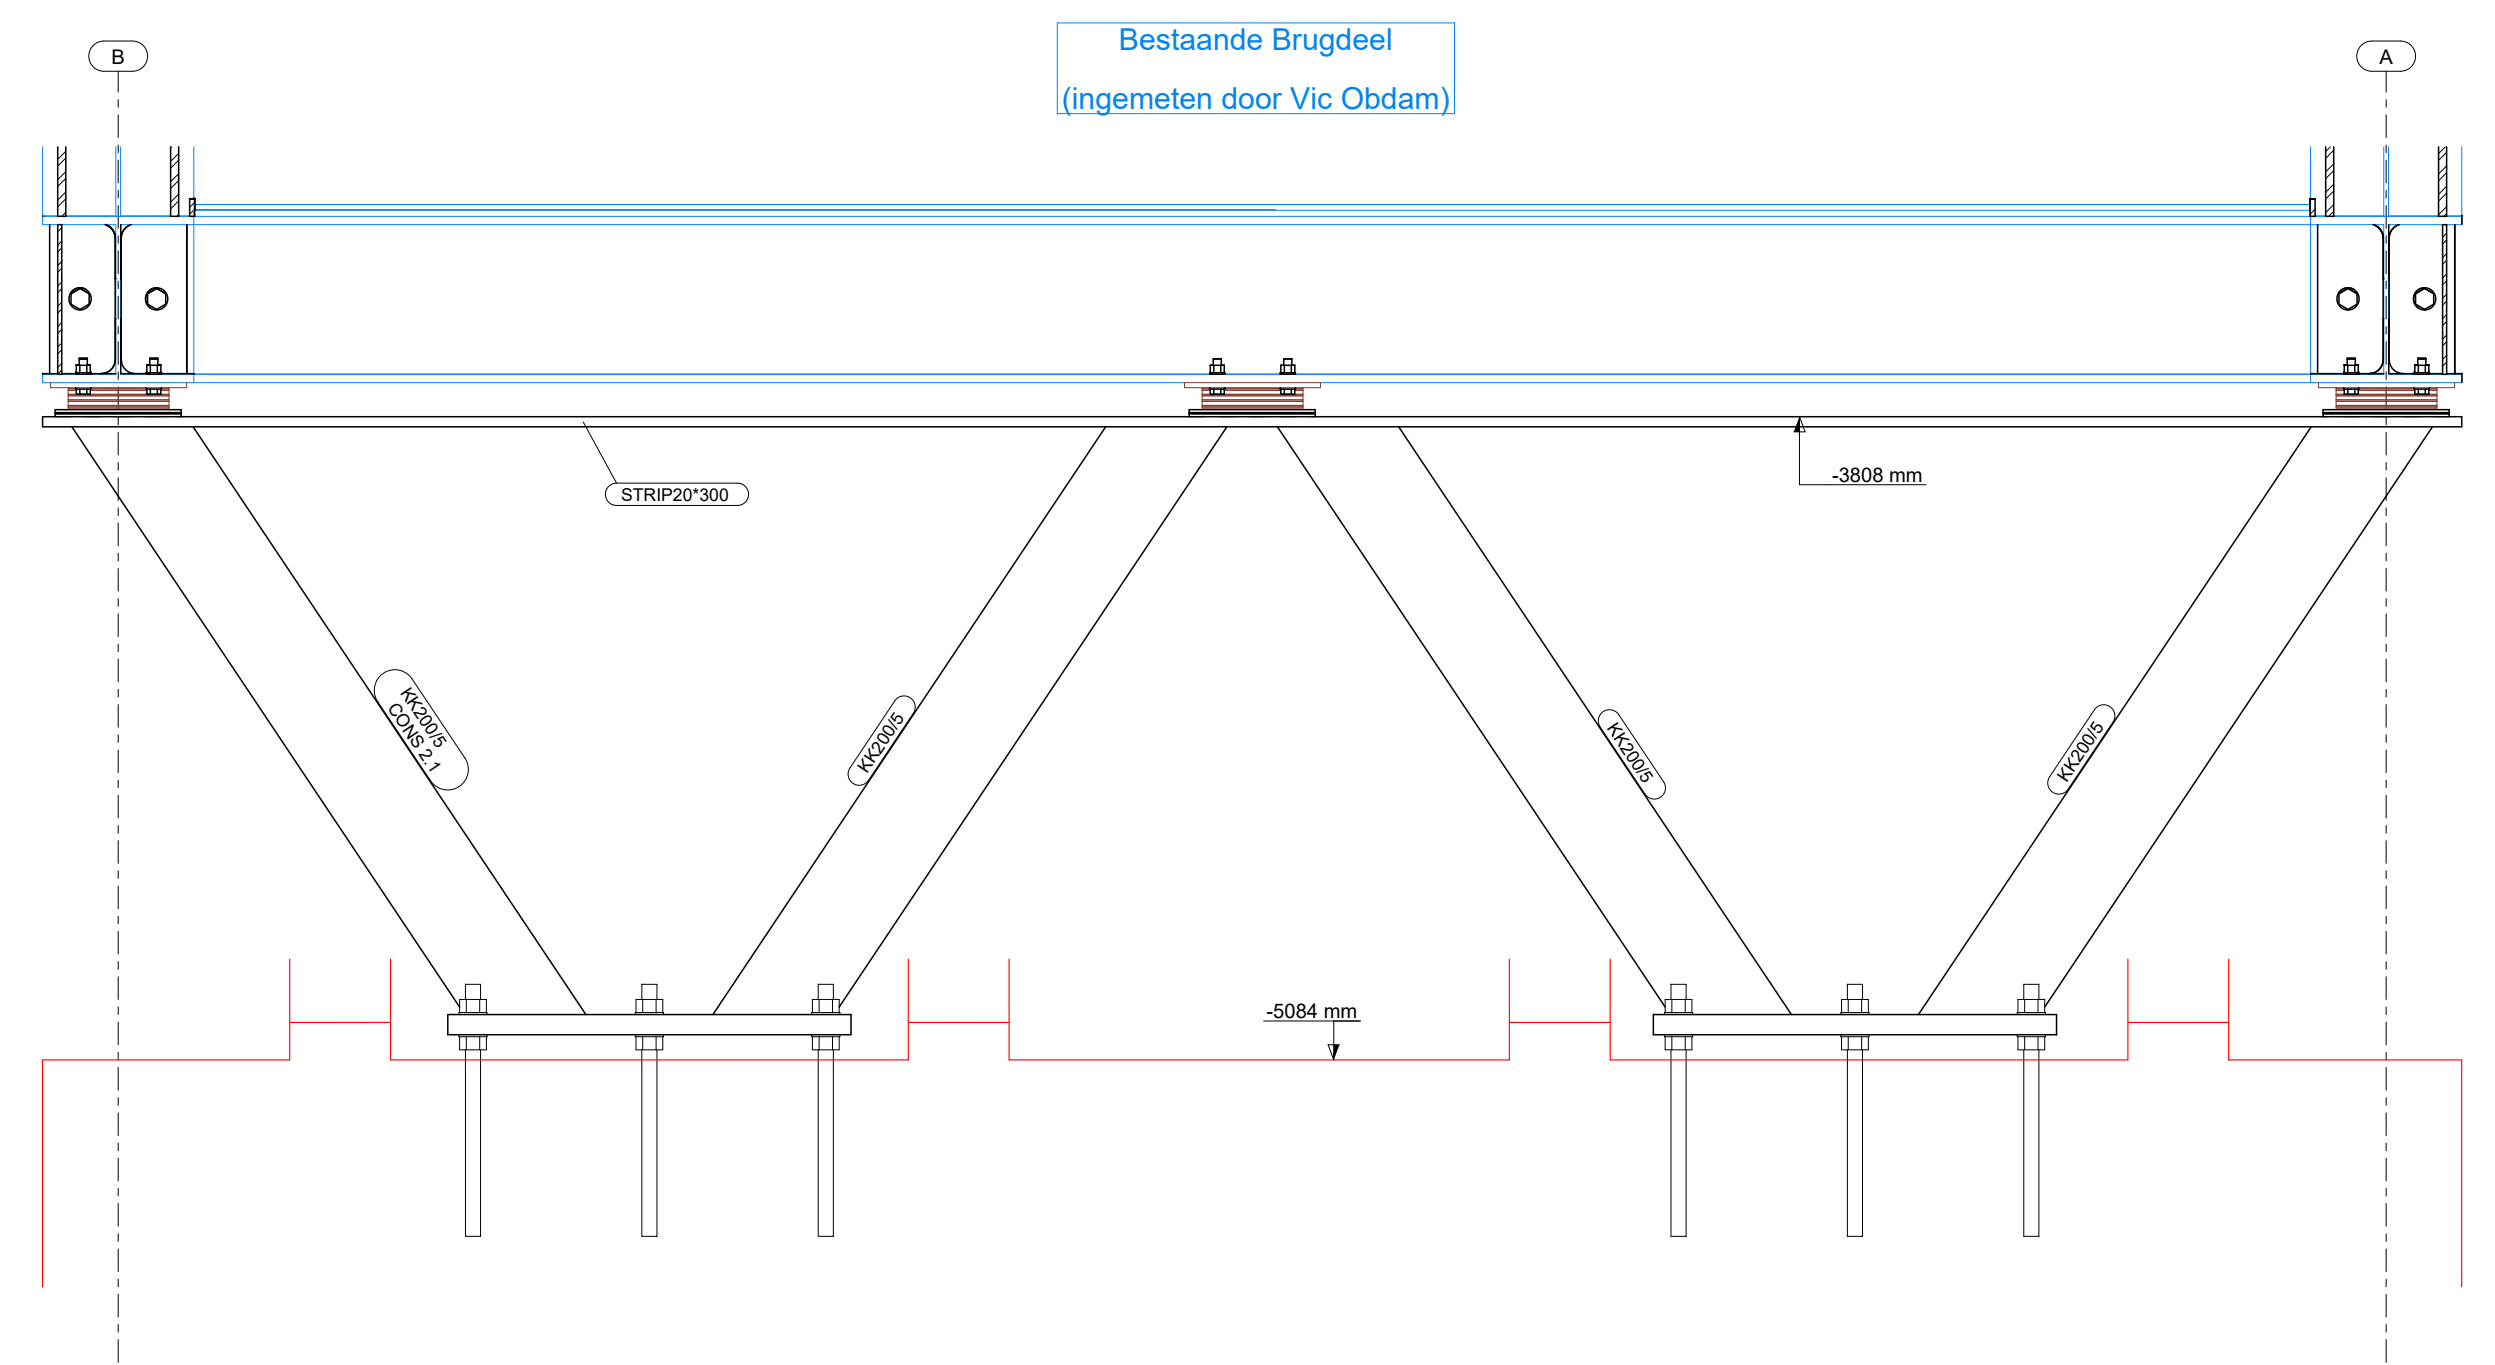


Aanzicht V-kolommen as 3, 1:15  
(vanaf het water gezien)

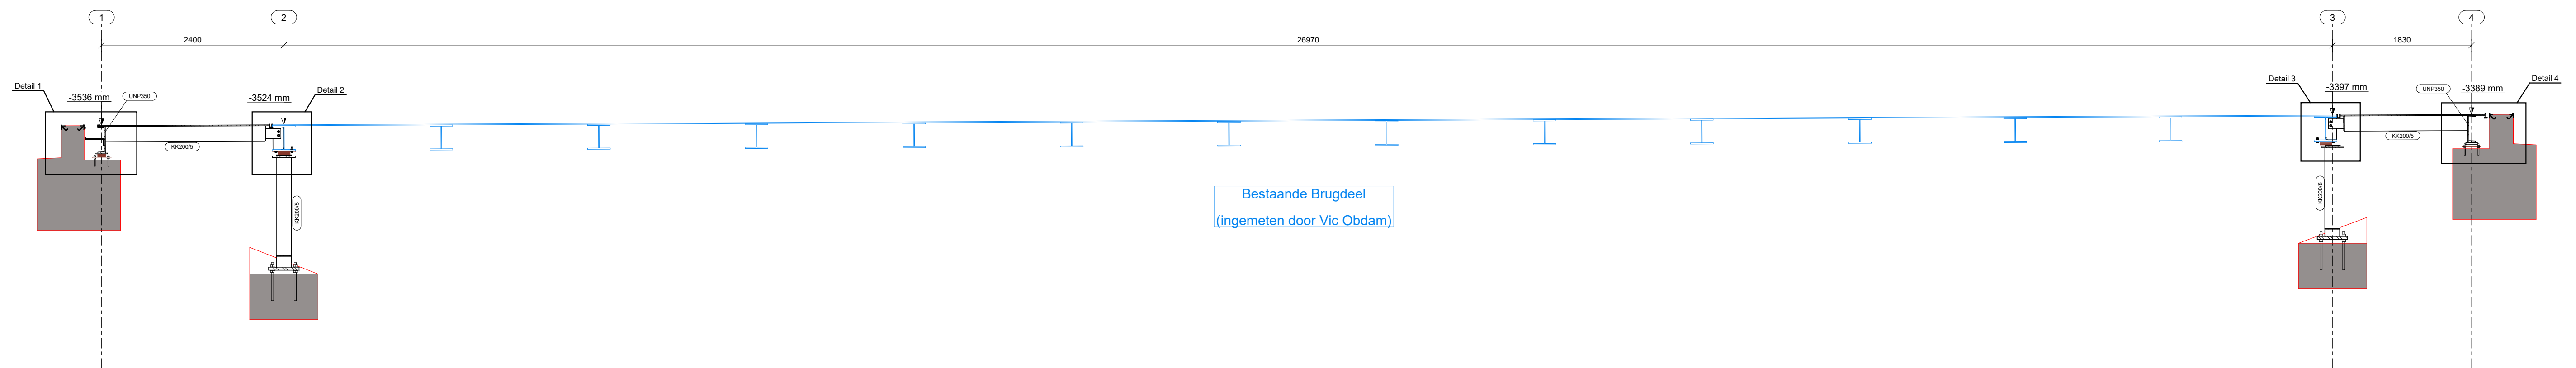


Doorsnede A - A, 1:45

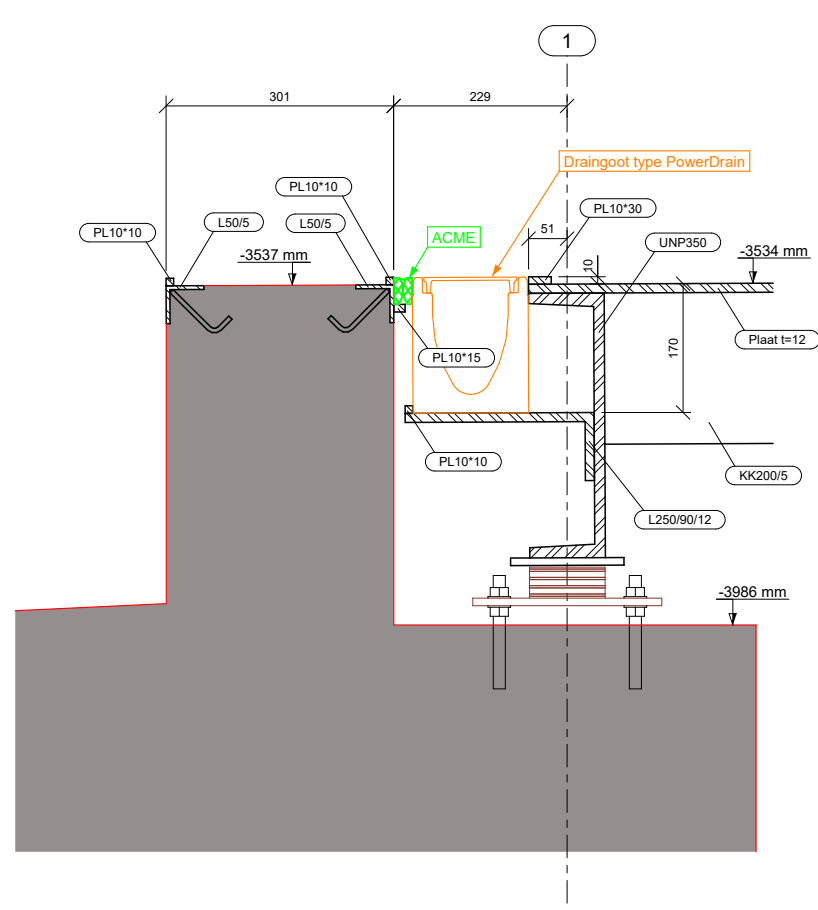


Detail 1, 1:10

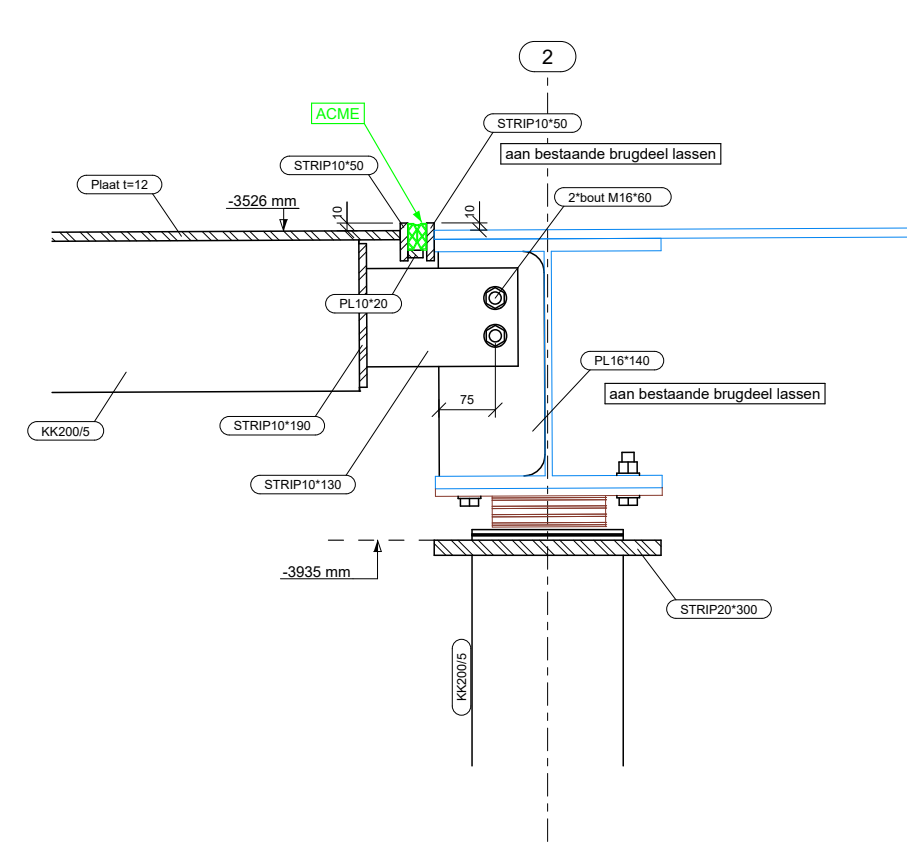

Detail 2, 1:10

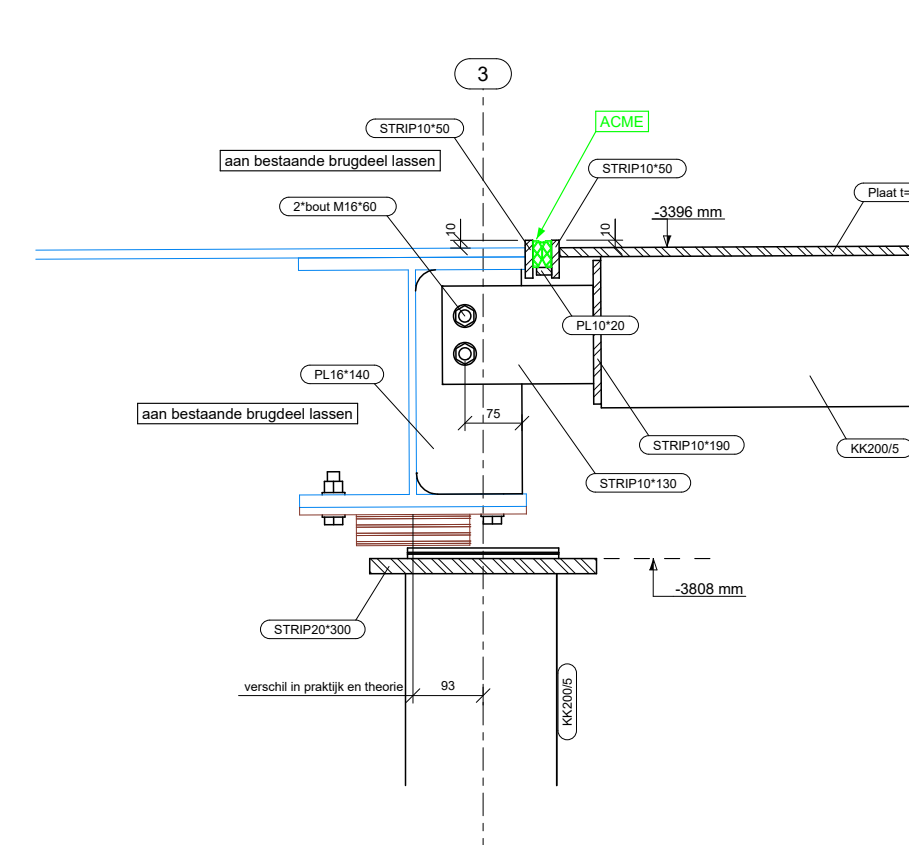

Detail 3, 1:10

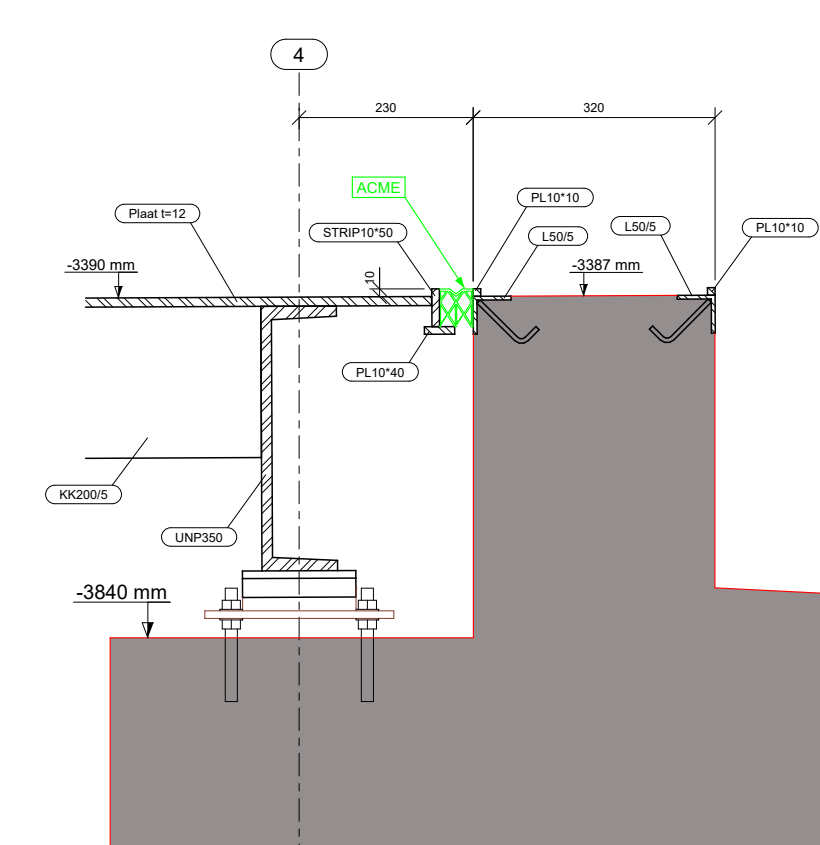

Detail 4, 1:10

Uitvoeringsklasse: **EXC3 / CC2**

Tekening (volgens planning) uiterlijk gecontroleerd retour op d.d.: 10-03-2026 bij Vic Obdam.  
De opmerkingen van alle betrokken partijen moeten door een coördinator worden gecombineerd tot één set.

**VOORLOPIG**

1	-	VOORLOPIG	JBa	24-02-2026
Rev. nr.	Rev. fase	Revisie omschrijving	Getekend:	Jasper Bakker
Opdrachtgever: <b>Dura Vermeer Infra</b>			Schaal:	zie aanzicht
Hoofdconstructeur: <b>HaskoningDHV Nederland B.V.</b>			Formaat:	<b>A1</b>
Werk: <b>Circulaire Fietsbrug Abbenes</b>			<b>FASE 2</b>	
Adres: <b>te Abbenes</b>				
Onderwerp: <b>Aanzichten V-kolommen en Doorsnede A-A</b>				
Materiaal:	S235	T.A.V. Bouten: 8.8-THVZ gerold	T.A.V. Lassen:	zie werkplaatstek. (min. las a = 4) T.A.V.

**VIC OBDAM** Projectnummer - opdrachtfase:  
**25255-2000**

**BOUWEN BEGINT MET STAAL** T. 0226-453 544 (algemeen)  
T. 0226-363 690 (bekeramer) Tekenings: **G [3]**