


CH01 | COUPÉ HORIZONTALE | TOITURE


Échelle: 1/200



Zone vitrée (light blue square) Zone opaque (dark blue square)

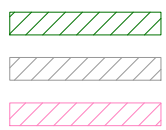


SECTEUR	OBJET	NIVEAU	SPÉCIALITÉ	EMETTEUR	DISCIPLINE	PHASE	TYPE DOC	N°INCREMENT ATION GED	INDICE GED	IND. INTERNE EMETTEUR	PAGE
1800	51ORS	NTT	COU	PN2032_1	17	EXE	PDT	000368	8	A	01

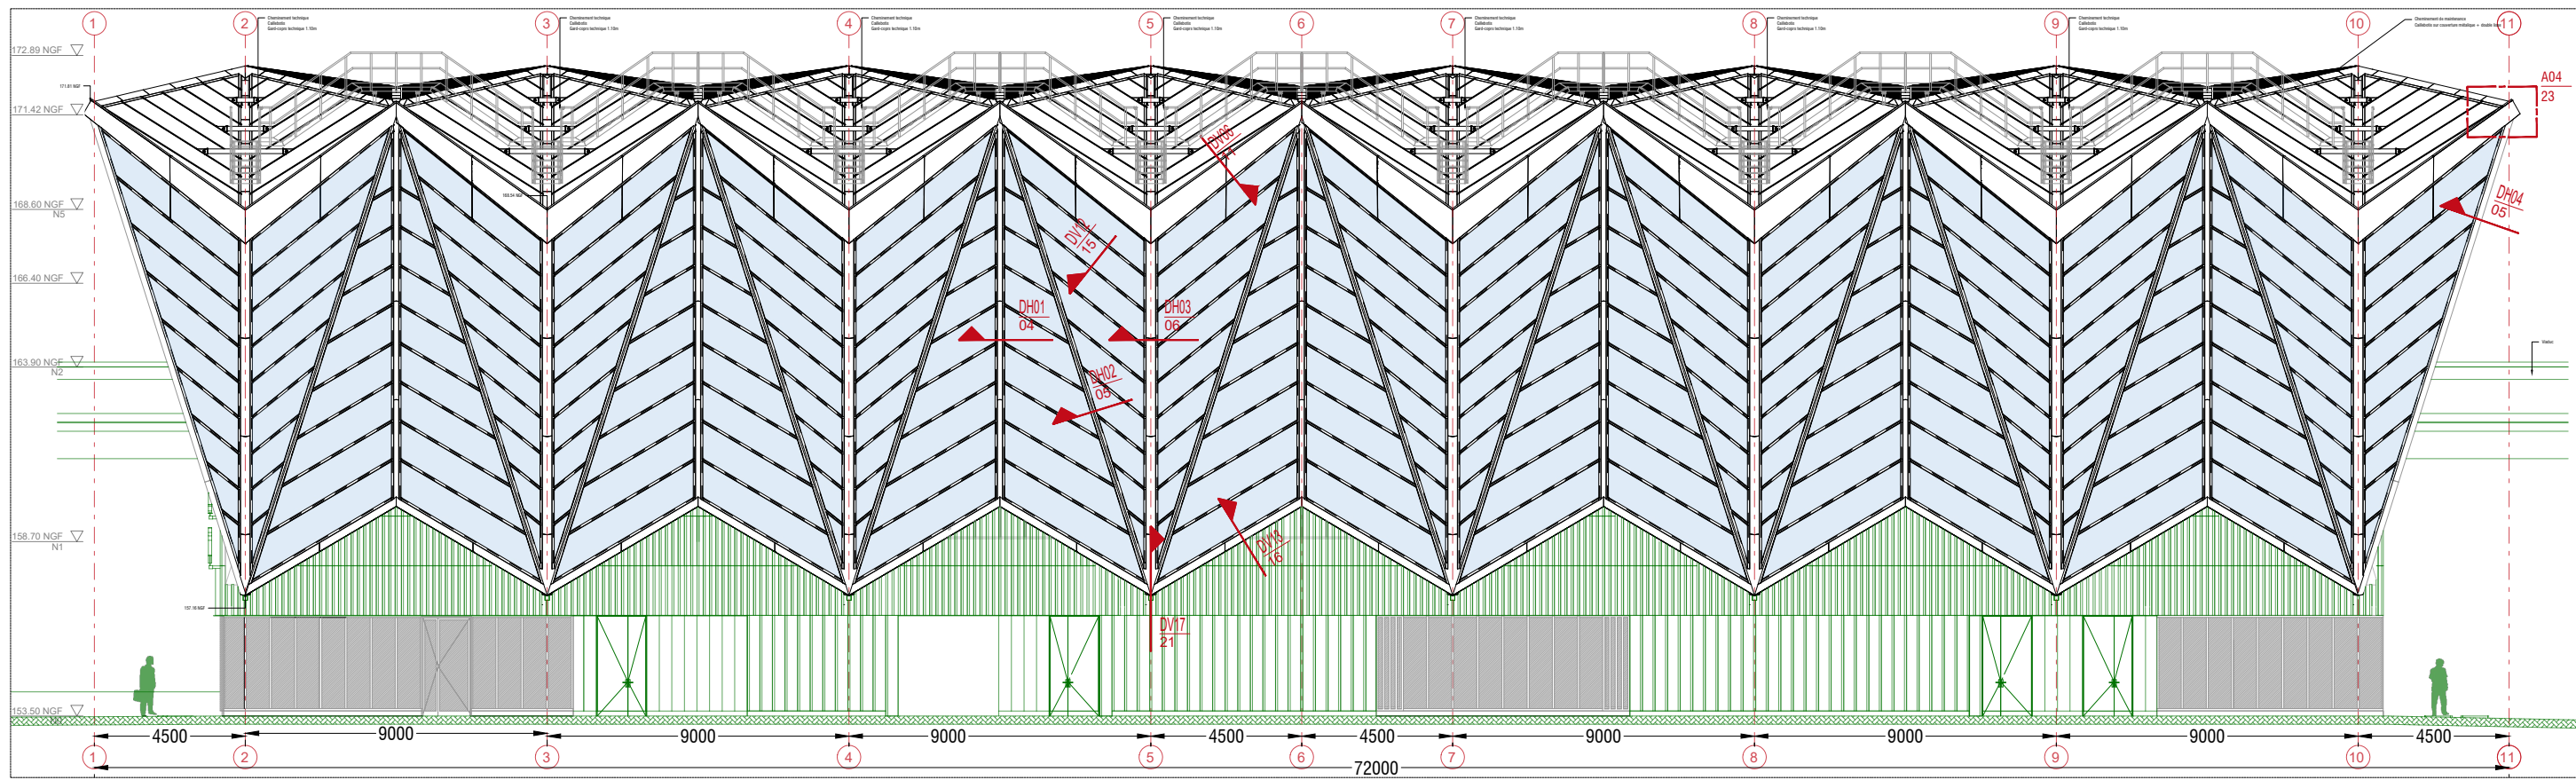


EL01 | ÉLÉVATION SUD

Échelle: 1/200

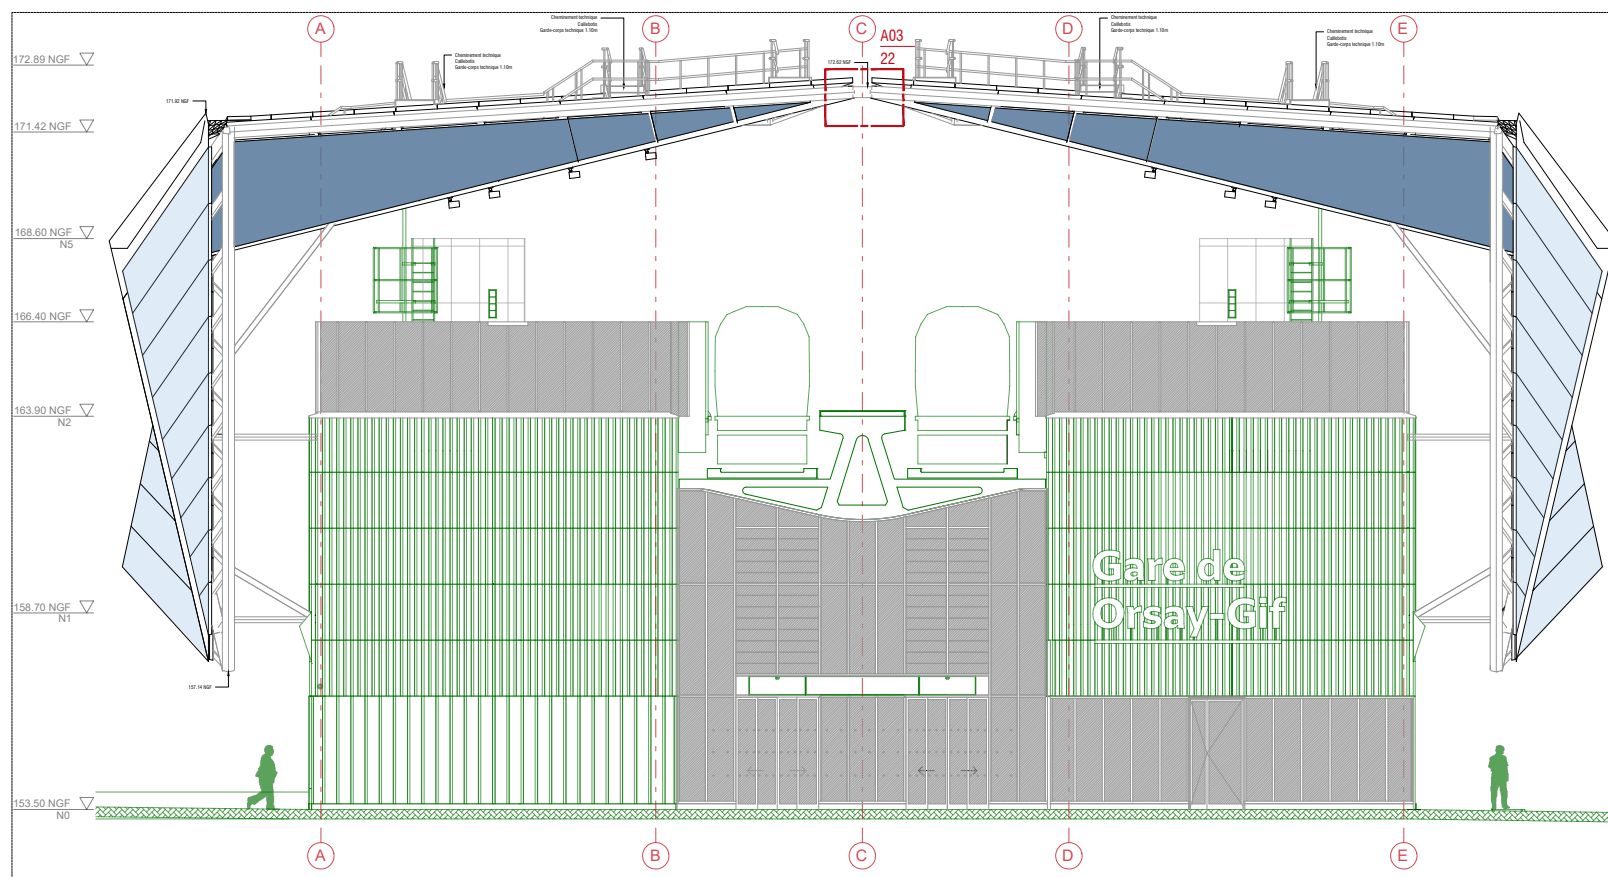


EL02 | ÉLÉVATION OUEST

Échelle: 1/200

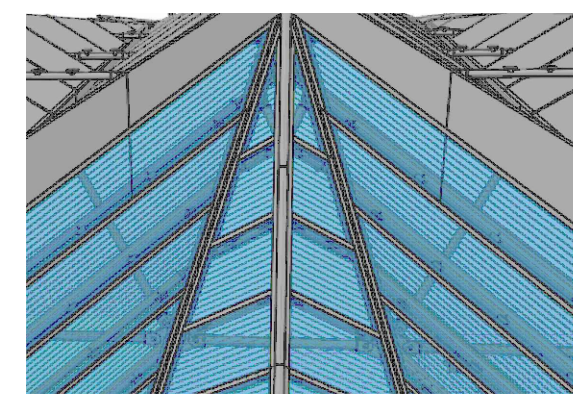


Façade plissé

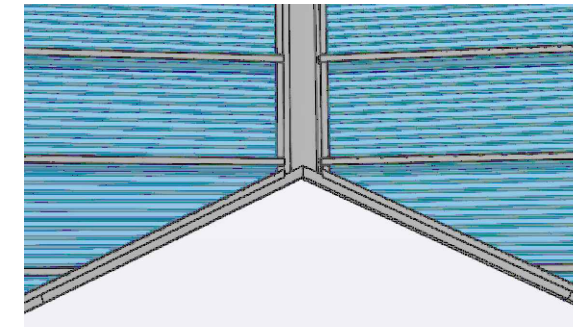


Façade couverture


Critères d'application de la sérigraphie

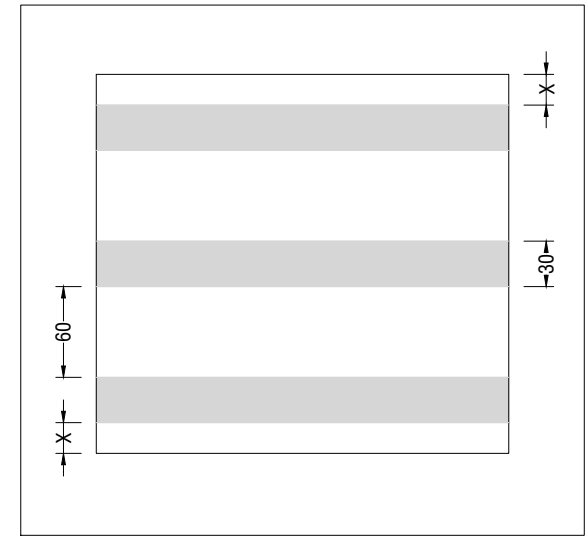




Vitrage sérigraphie 20/40mm | Blanc RAL 9010

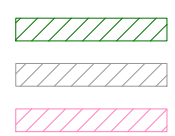

Zone vitrée (light blue square) Zone opaque (dark blue square)

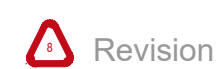

SECTEUR	OBJET	NIVEAU	SPÉCIALITÉ	EMETTEUR	DISCIPLINE	PHASE	TYPE DOC	N°INCREMENT ATION GED	INDICE GED	IND. INTERNE EMETTEUR	PAGE
1800	51ORS	NTT	COU	PN2032_1	17	EXE	PDT	000368	8	A	02

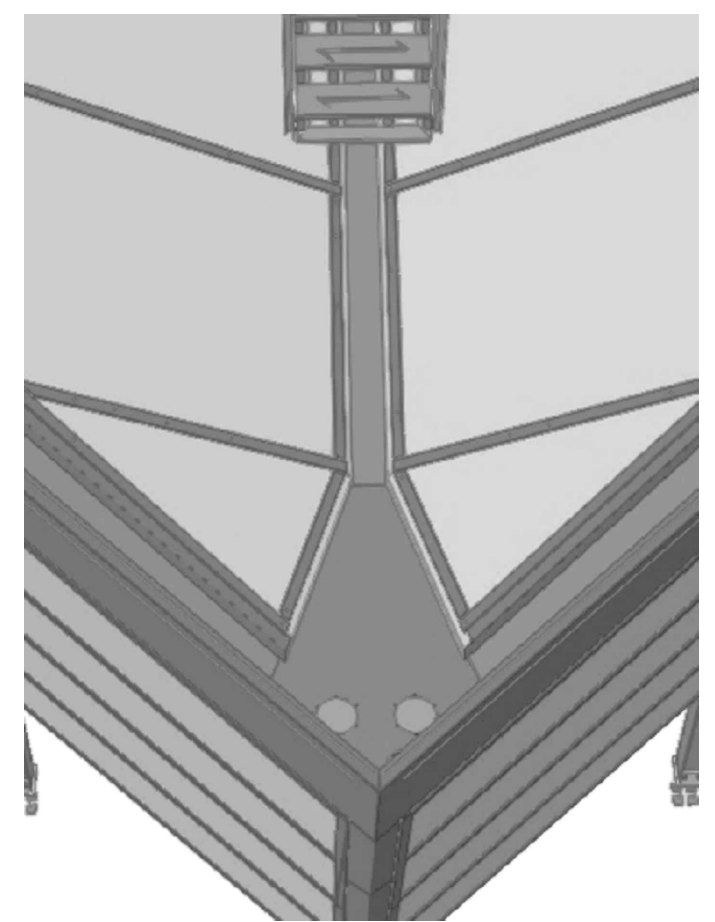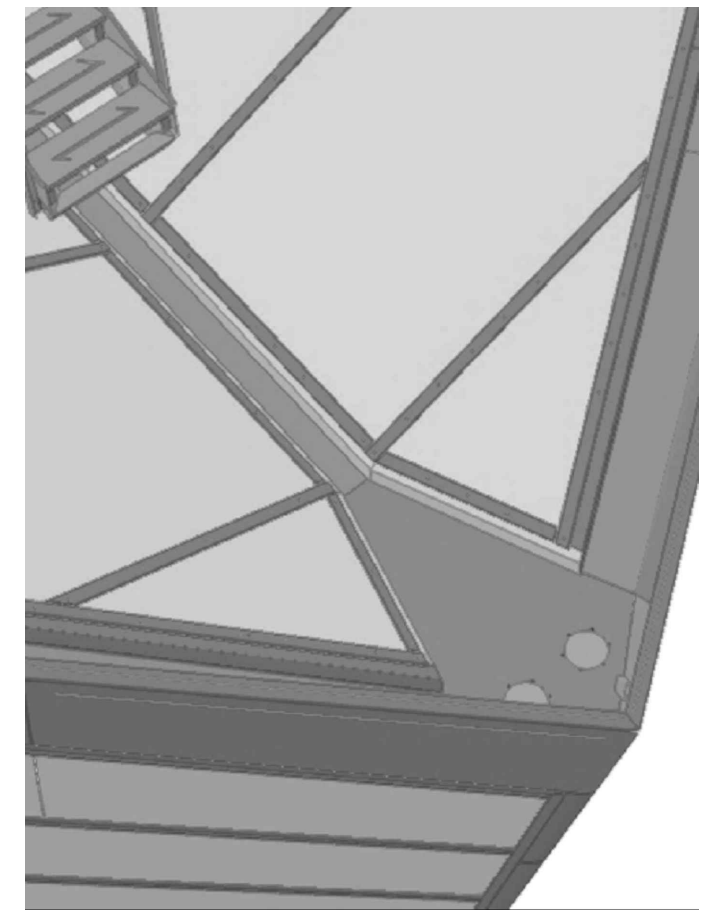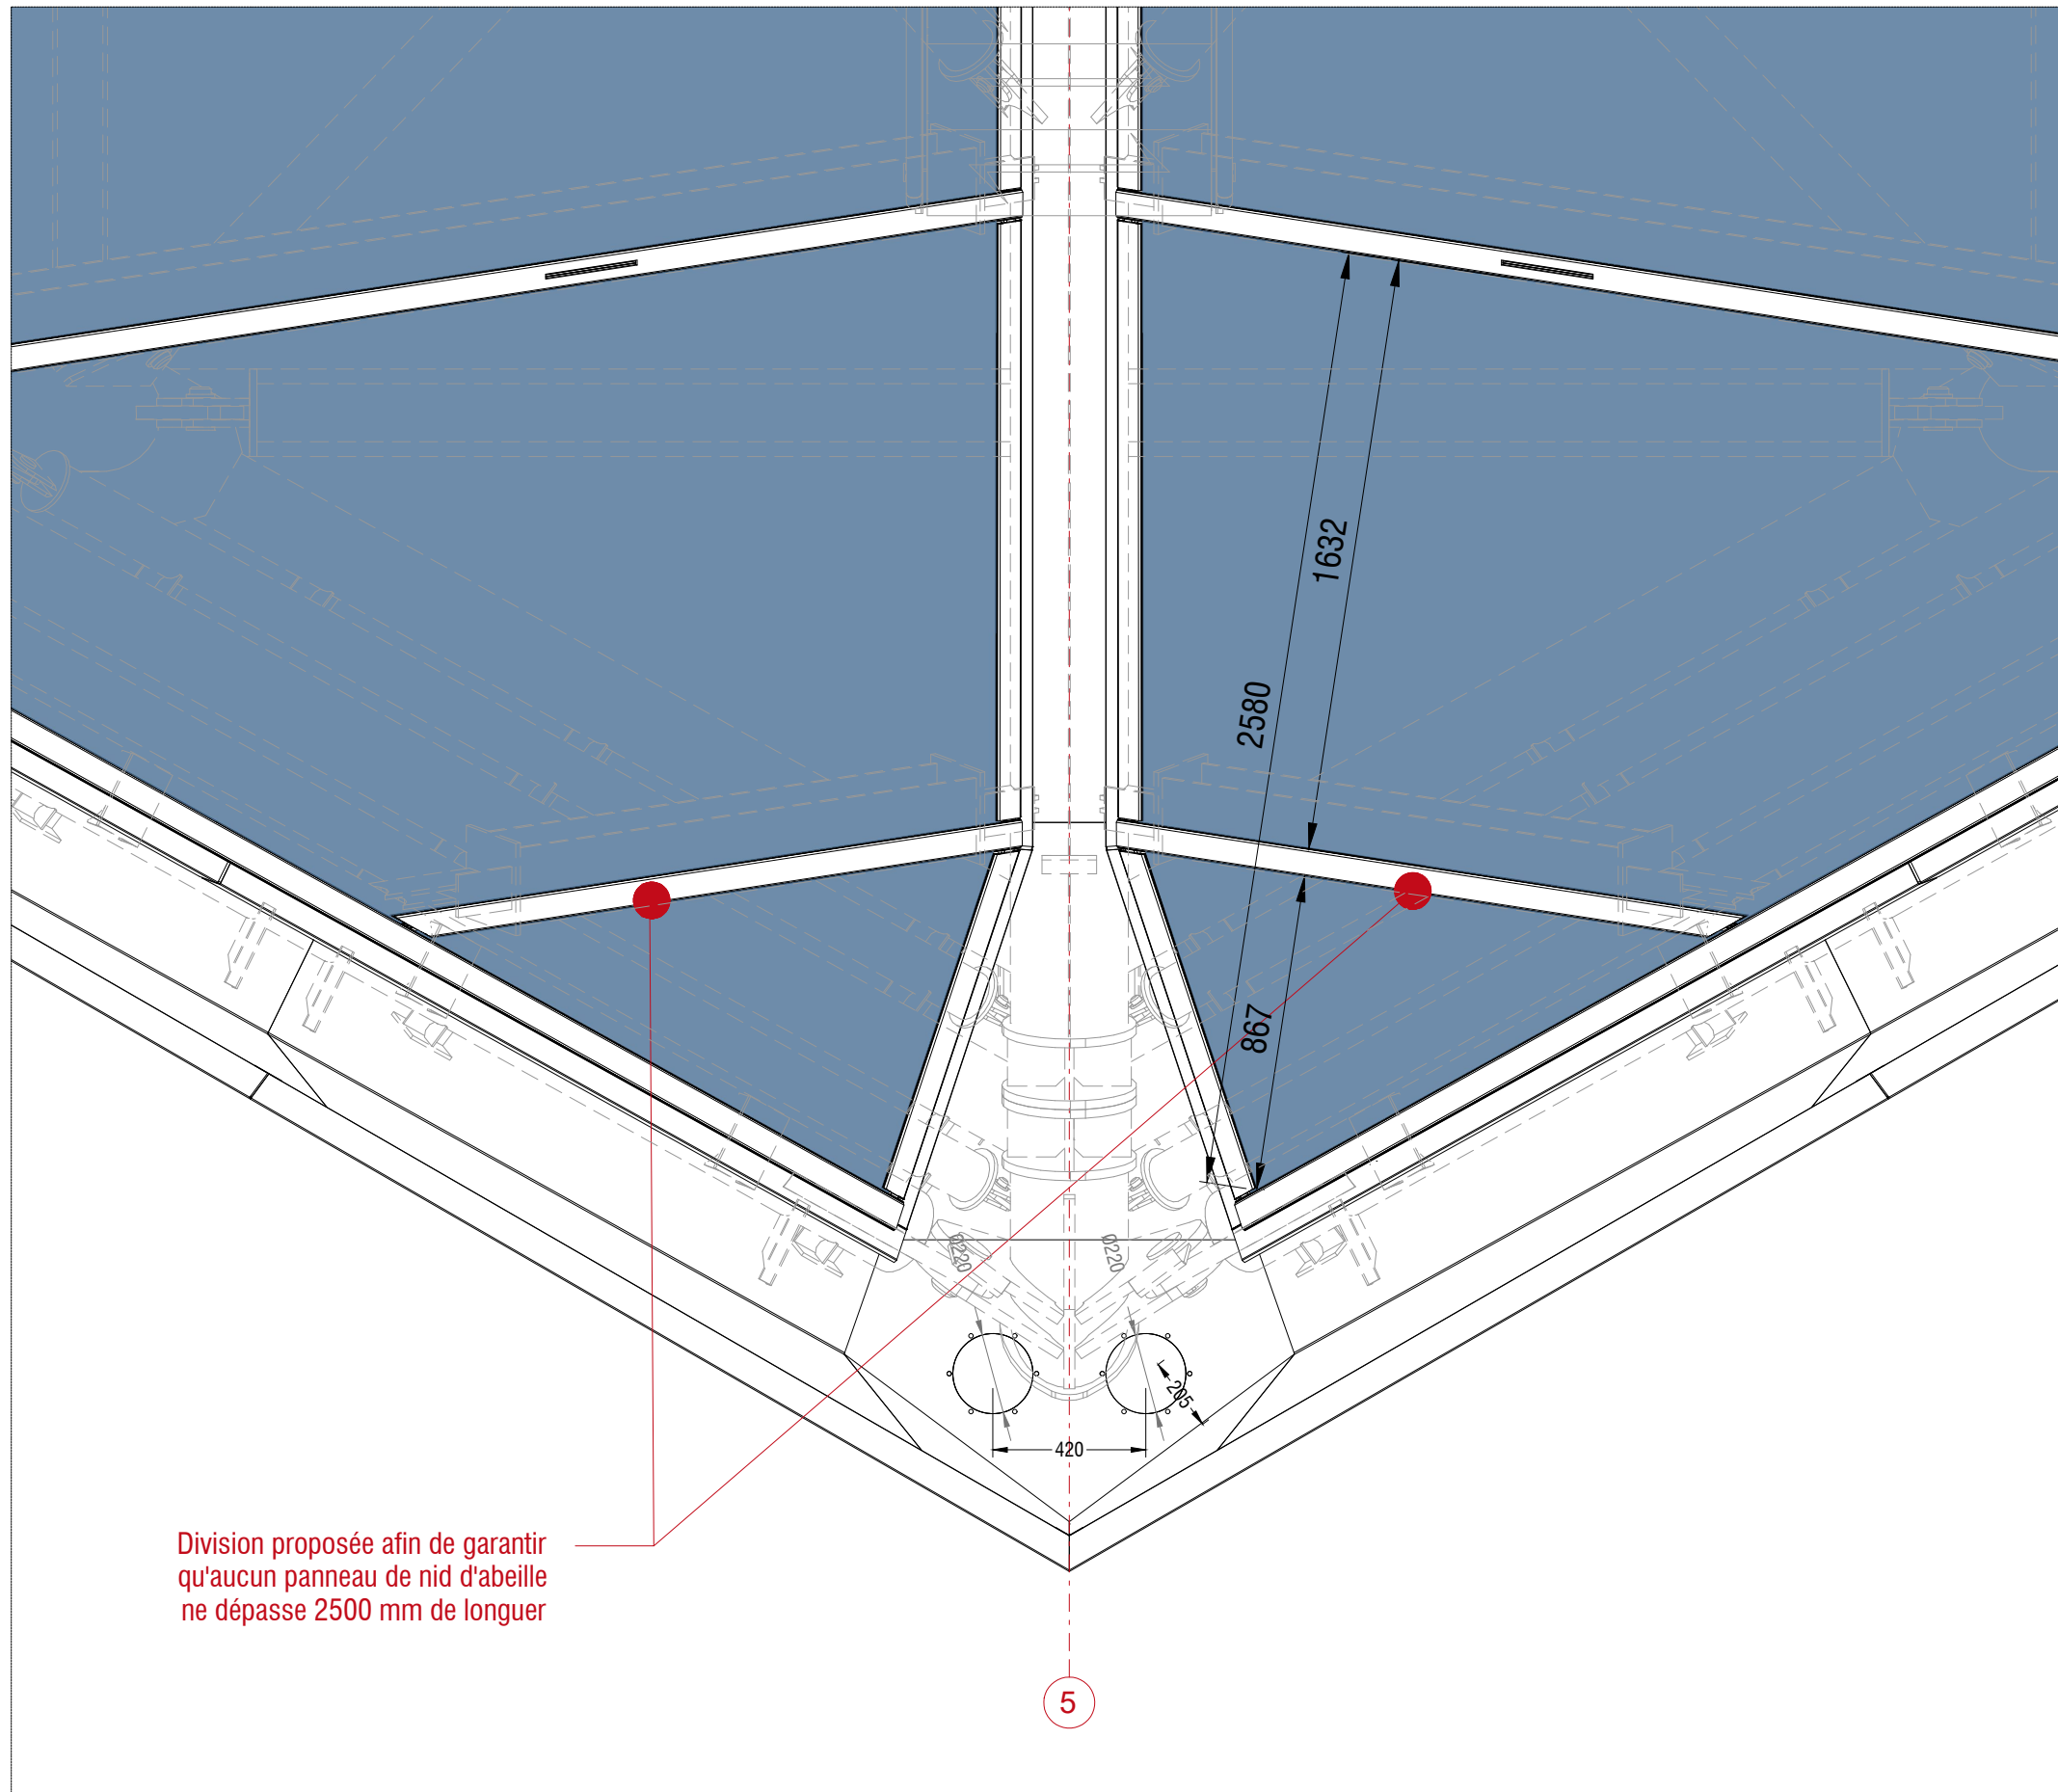

A01 | CH02 - COUPÉ HORIZONTALE | TOITURE | Echelle: 1/20

Hors lot
 Détails sur d'autres plans
 Hors marché

Zone vitrée Zone opaque
 Revision



SECTEUR	OBJET	NIVEAU	SPÉCIALITÉ	EMETTEUR	DISCIPLINE	PHASE	TYPE DOC	N°INCREMENTATION GED	INDICE GED	IND. INTERNE EMETTEUR	PAGE
1800	51ORS	NTT	COU	PN2032_1	17	EXE	PDT	000368	8	A	03