

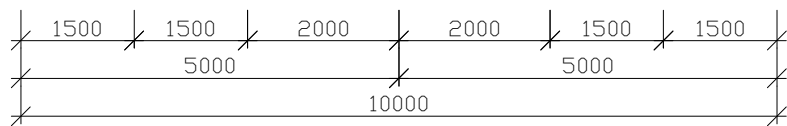
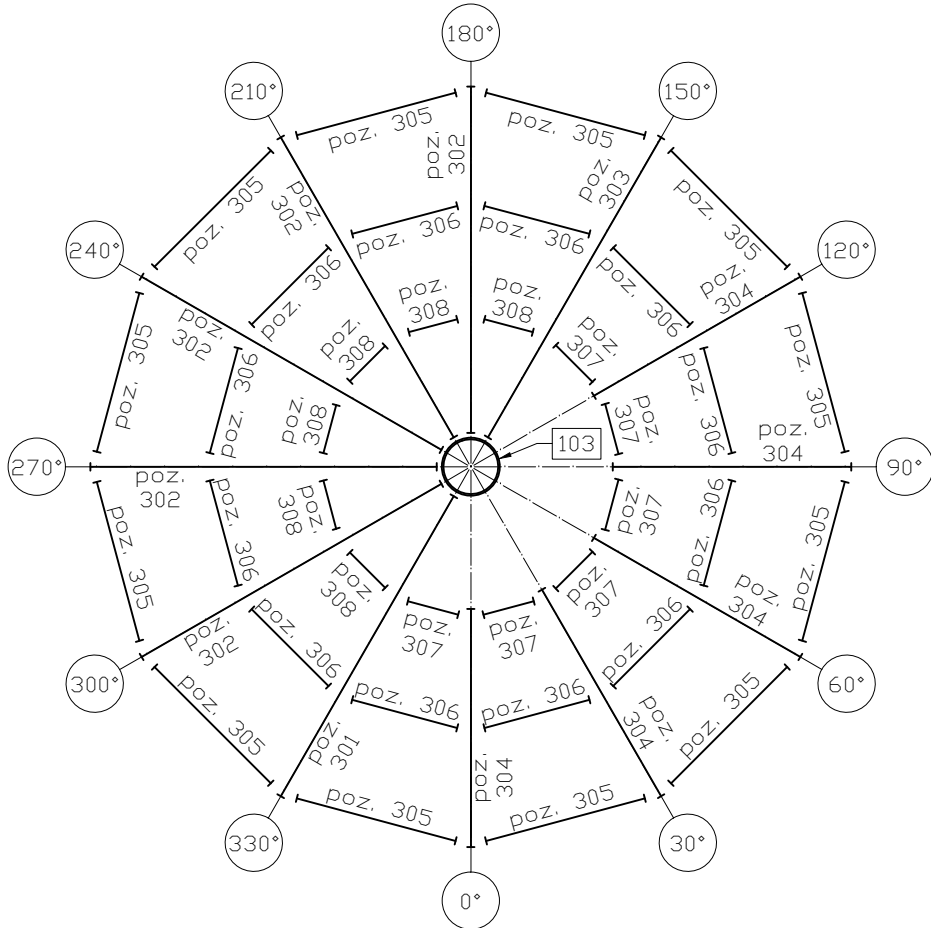


SCHEMAT MONTAŻOWY PODKONSTRUKCJI PLATFORMY WIDOKOWEJ
SKALA 1:100

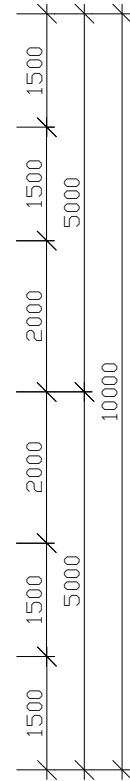

SCHEMAT KONSTRUKCYJNY PLATFORMY (KRATY WEMA)
SKALA 1:100

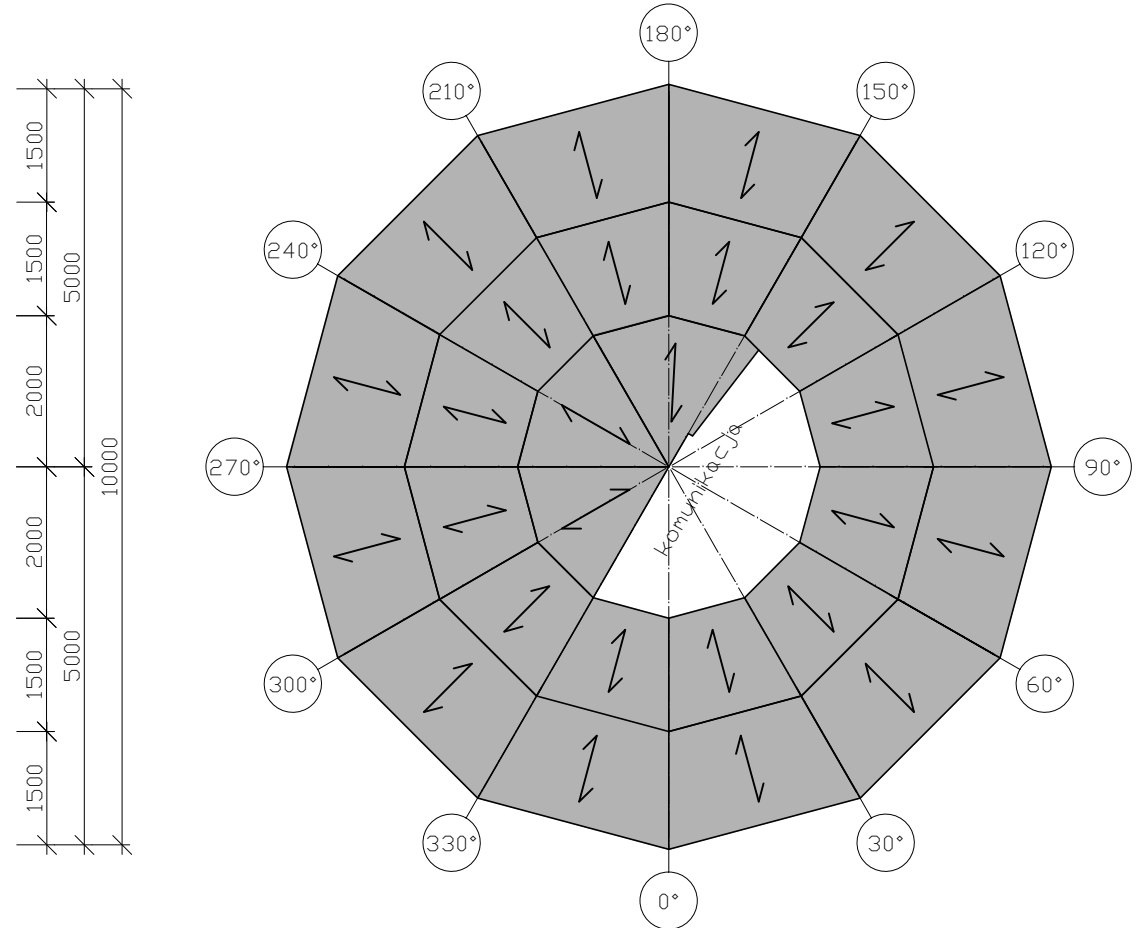

Projekt konstrukcji
stalowej wieży widokowej w Mirsku

Platforma widokowa - schemat montażowy			Skala:	1:100
Imię i nazwisko:	Data:	Podpis:	Nr rys.:	3
Student:	Gabriela Krasicka			
Opiekun:	dr inż. Piotr Kozioł			
Recenzent:	dr inż. Rajmund Ignatowicz			