PRZEKRÓJ OŚ 5
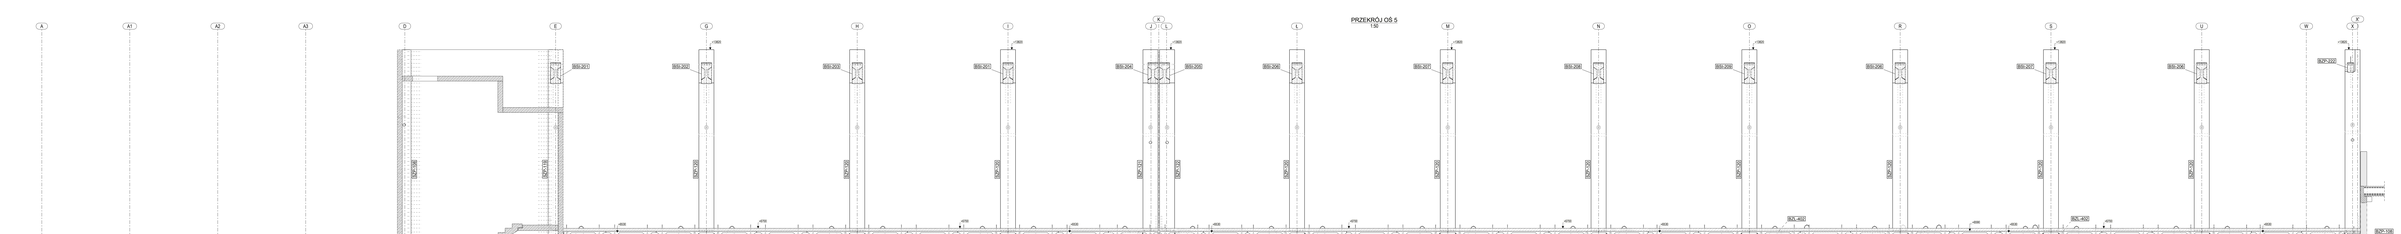
1:50