


PRZEKRÓJ OŚ 1
1:50

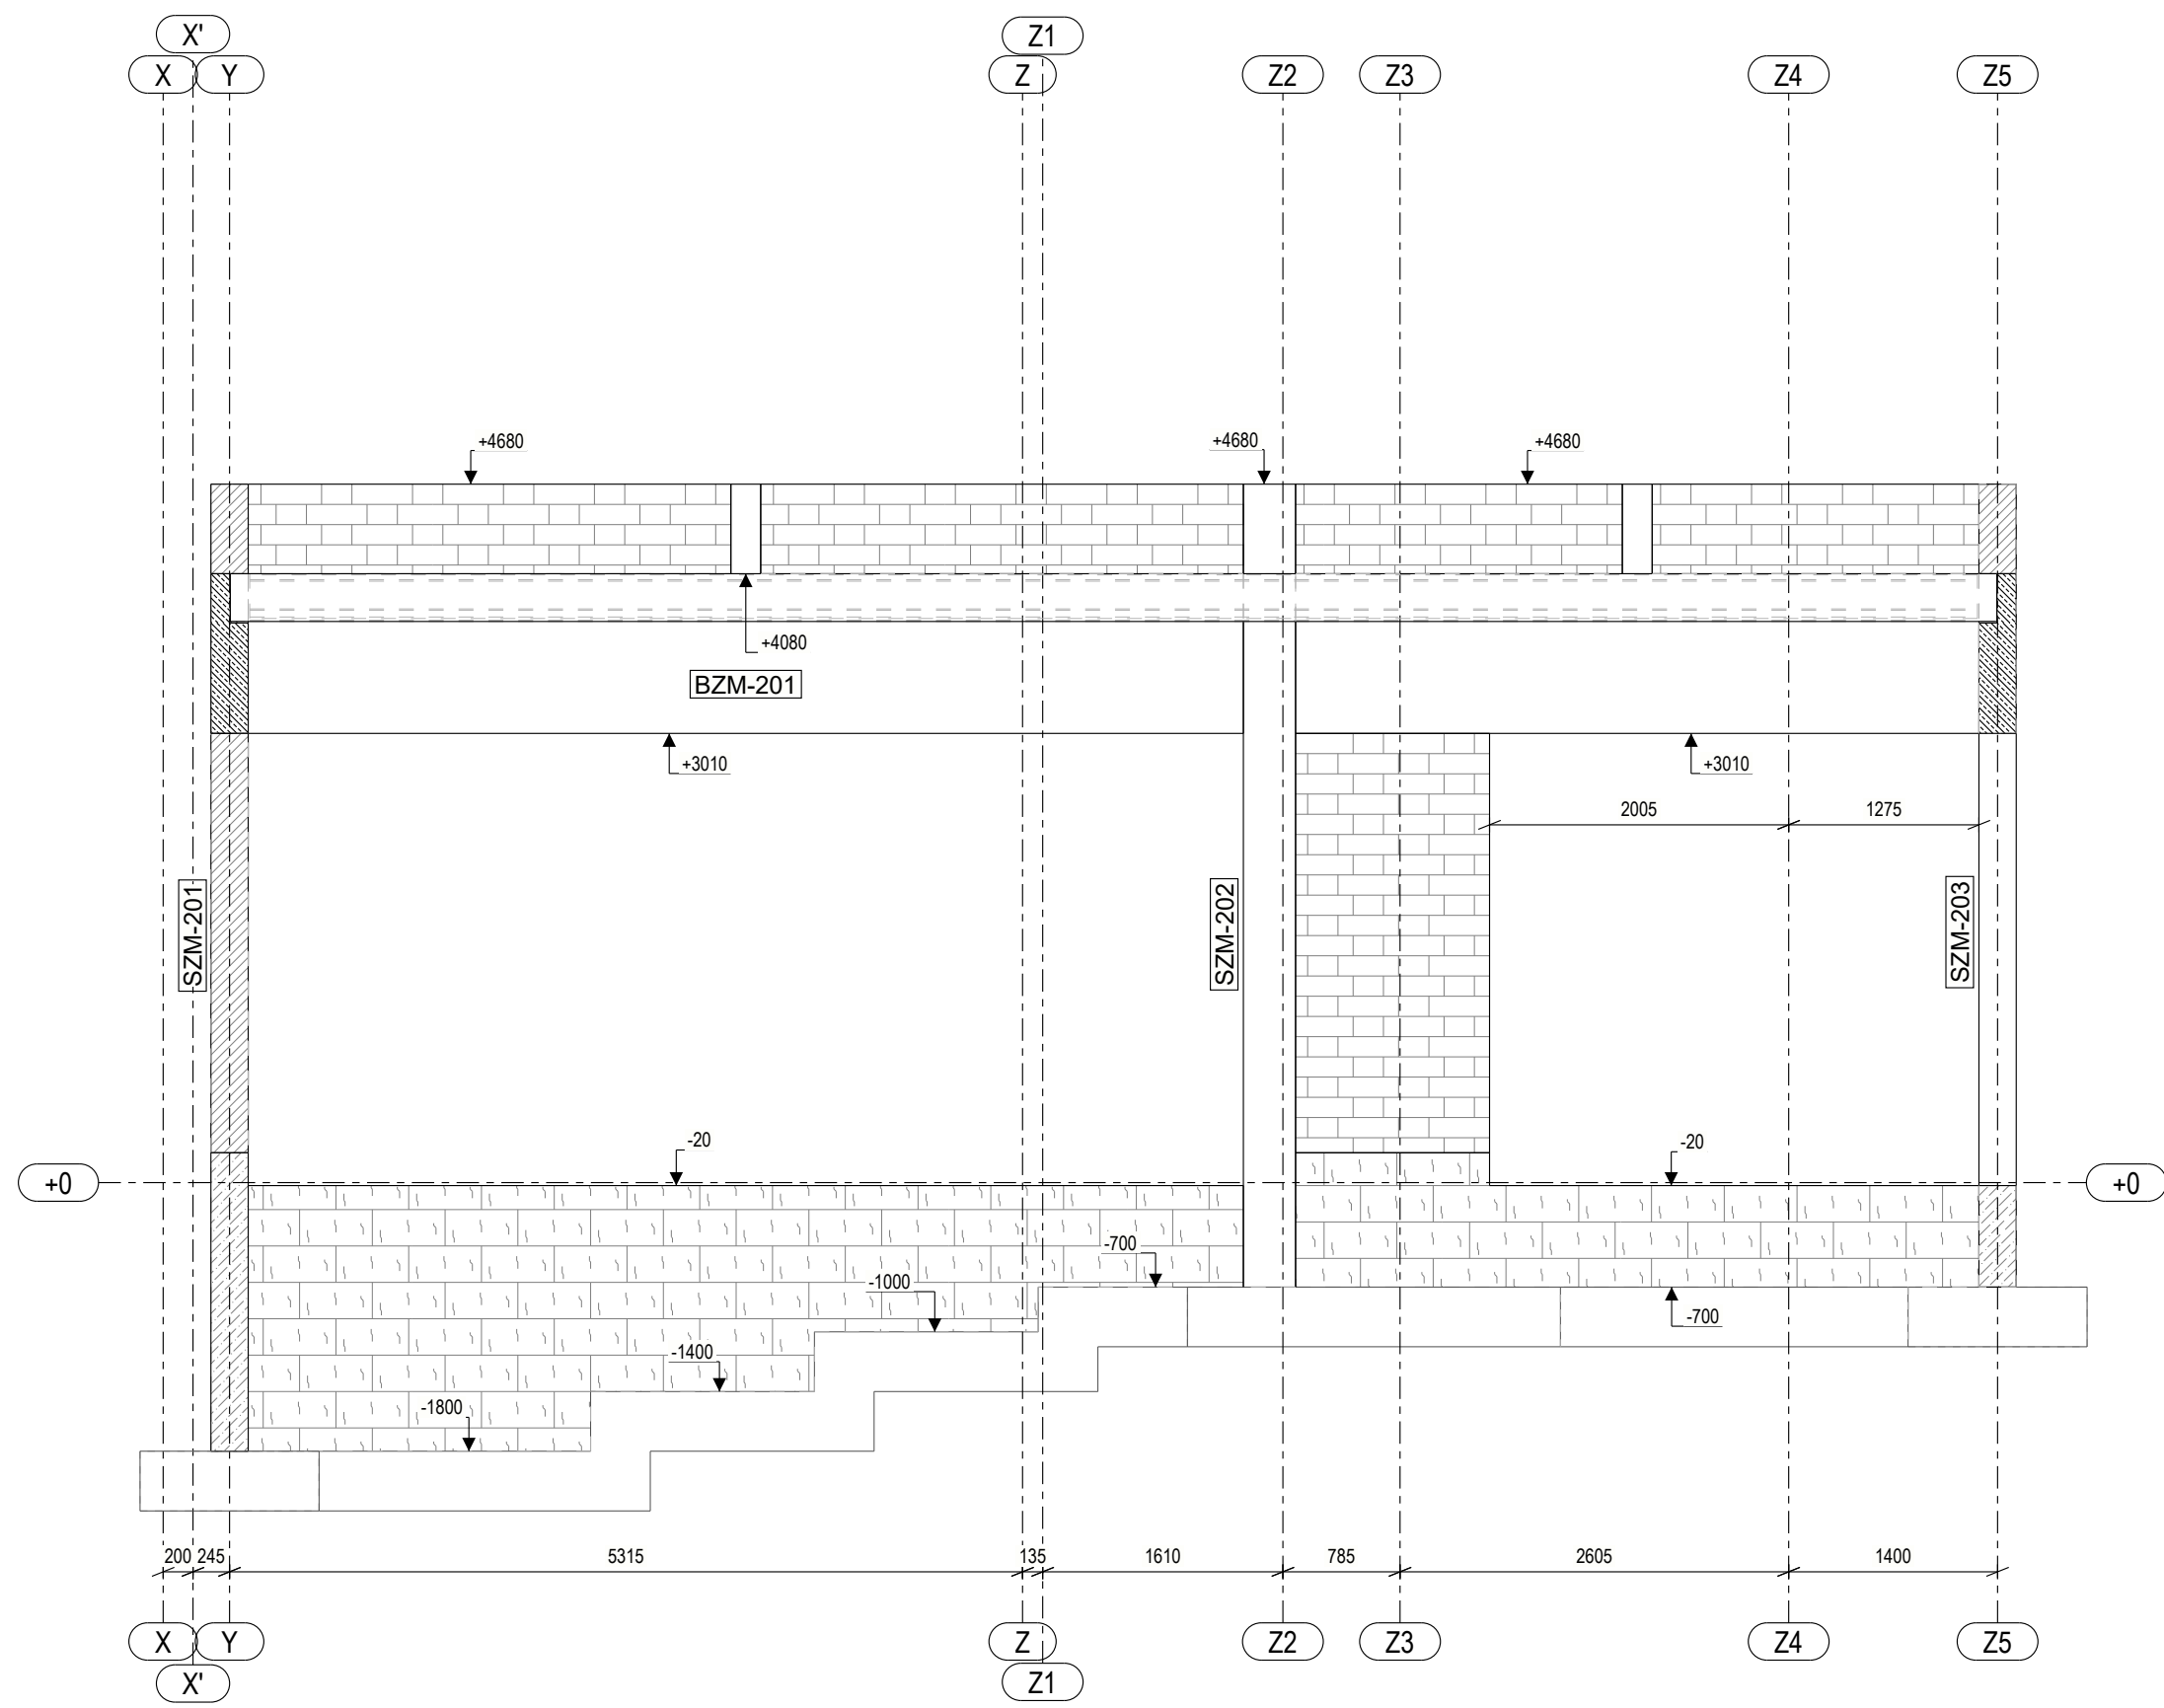

UWAGI:

1. Rysunek należy rozpatrywać łącznie z pozostałą dokumentacją projektową budynku w szczególności z projektem architektury i projektami branżowymi. Wszelkie niejasności i rozbieżności należy uzgadniać z Projektantem obiektu.
2. Rozmieszczenie osi konstrukcyjnych należy skontrolować i potwierdzić z operatem geodezyjnym tyczenia osi oraz projektem architektonicznym.
3. Wymiary zawarte na rysunku podano w [mm].
4. Oznaczenia:

- SZP - słup zbrojony prefabrykowany
- SZM - słup zbrojony monolityczny
- PDP - podwalina prefabrykowana
- PDM - podwalina monolityczna
- DOK - dok prefabrykowany
- SM - ściana murowana
- SCM - ściana żelbetowa monolityczna
- SCP - ściana żelbetowa prefabrykowana
- BZP - belka zbrojona prefabrykowana prostokątna
- BSP - belka sprężona prefabrykowana prostokątna
- BZL - belka zbrojona prefabrykowana typu "L"
- BSL - belka sprężona prefabrykowana typu "L"
- BST - belka sprężona prefabrykowana typu "T"
- BSW - wymian strunobetonowy prefabrykowany
- BSI - dźwigar strunobetonowy prefabrykowany typu "I"
- BSV - dźwigar strunobetonowy prefabrykowany typu "V"
- SCH - schody prefabrykowane
- SCHM - schody monolityczne
- PZP - płyta żelbetowa prefabrykowana
- PZM - płyta żelbetowa monolityczna

- ŚCIANA MUROWANA
- ŚCIANA FUNDAMENTOWA
- ELEMENT ŻELBETOWY MONOLITYCZNY
- ELEMENT ŻELBETOWY PREFABRYKOWANY

UNI-FORMY

ul. Lagiewnicka 54/56, 91-463 Łódź, tel/fax:(042) 655-96-94,
e-mail: biuro@bp-uni-form.pl, www.bp-uni-form.pl

Opracowanie:	PROJEKT WYKONAWCZY	
Branża:	KONSTRUKCJA	
Adres inwestycji:	Obręb Ostrowiec, gmina Chynów, dz. ew. o nr 18/5, 20/6 oraz 20/7	
Inwestycja:	BUDOWA HALI PRODUKCYJNO- MAGAZYNOWEJ Z CZĘŚCIĄ BIUROWĄ ORAZ BUDOWA URZĄDZEŃ BUDOWLANYCH, W TYM ZBIORNIKA NA WODY OPADOWE, ZEWNĘTRZNYCH INSTALACJI TERENOWYCH, WEWNĘTRZNYCH INSTALACJI BUDYNKU, INSTALACJI FOTOWOLTAIICZNEJ, PRZYŁĄCZY DO WW. OBIEKTU, A TAKŻE BUDOWA ZEWNĘTRZNEGO UKŁADU KOMUNIKACYJNEGO PIESZEGO ORAZ KOŁOWEGO, W TYM ZEWNĘTRZNYCH MIEJSC PARKINGOWYCH.	
Inwestor:	Nature's Produce Sp. z o.o. ul. Grójecka 56A 05-651 Drwalew	
Nazwa rysunku:	Przekrój w osi 1	Data: 03.2025
Główny projektant:	mgr inż. Łukasz Sowa upr. nr LOD/1021/PWOK/08	<i>Ł.S.</i>
Sprawdzający:	mgr inż. Bartłomiej Kowalski upr. nr LOD/4231/PWBKb/20	<i>B.K.</i>
Zespół projektowy:	mgr inż. Michał Wilk inż. Michał Piekarski	Skala: 1:50
Numer rysunku:	PW-260-0	