PRZEKRÓJ OŚ C

1:50

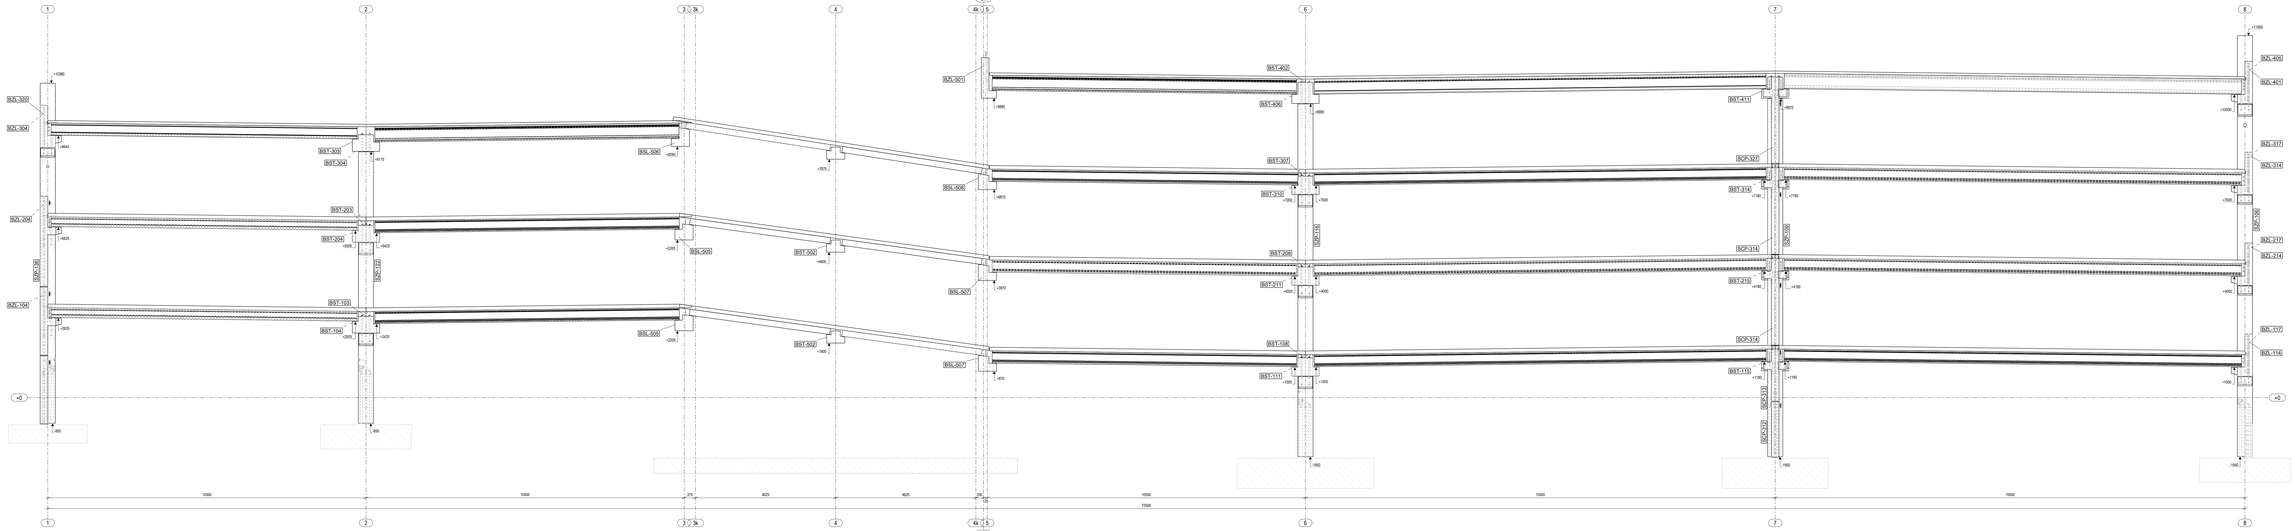

UWAGI:

1. Rysunek należy rozpatrywać łącznie z pozostałą dokumentacją projektową budynku w szczególności z projektem architektury i projektami branżowymi. Wszelkie niejasności i rozbieżności należy uzgadniać z Projektantem (dziećą).
2. Rozmieszczenie osi konstrukcyjnych należy skontrolować i potwierdzić z operatem geodezyjnym przyjętym do zasobu geodezyjno-kartograficznego.
3. Wymiary zawarte na rysunku podano w [mm].

ELEMENT ŻELBETOWY MONOLITYCZNY
POZA ZAKRESEM OPRACOWANIA

Rev.	Date	Description/Opis	Draw by
3	2023-08-11	AKTUALIZACJA DOKUMENTACJI	M.Wilk
2	2023-05-26	AKTUALIZACJA DOKUMENTACJI	M.Wilk
1	2023-05-08	AKTUALIZACJA DOKUMENTACJI	M.Wilk

DRAWING MARK / REWIZJA

Wszelkie prawa zastrzeżone. Rysunek ten podlega ochronie prawnej zgodnie z przepisami Ustawy z dnia 04.02.1994 r. o Prawie autorskim i prawach pokrewnych. Powielanie oraz wykorzystywanie rysunku bez zgody autora może być karalne.

SPK PROJEKT
ul. Joanny Zubrowej 27/9, 94-025 Łódź
BIURO: ul. Wróblewskiego 18, 93-578 Łódź, tel. 609-188-894, www.spkprojekt.pl

OBIEKT:
PRZEBUDOWA I RCZBUDOWA BUDYNKU ADMINISTRACYJNEGO O GABAŻ WIELOPOZIOMOWY

ADRES: dz. nr : 60/16, 60/15, 60/14, 60/13, 60/12, 60/11 obręb nw.: 1400-6, & 1121, jednostka ew.: 146016_6_9 Kower	PROJEKTANT: mgr inż. Łukasz Sowa upr. nr: LOD/1221/PWOK/08
ZAMAWIAJĄCY: Narodowy Instytut Kardiologii im. Stefana kardynała Wyszyńskiego Narodowy Instytut Balseriki, ul. Alpejska 42, 04-628 Warszawa	SPRAWDZIŁ:
BRANŻA: Projekt wykonawczy Przekrój w osi C	OPRACOWAŁ: mgr inż. Michał Wilk inż. Michał Piekarski

BRANŻA:	FAZA:		DATA:
KONSTRUKCJA	PW	PW-209-3	17.04.2023

Nazwa Wtorzarnik