## Widok osi K
1:50

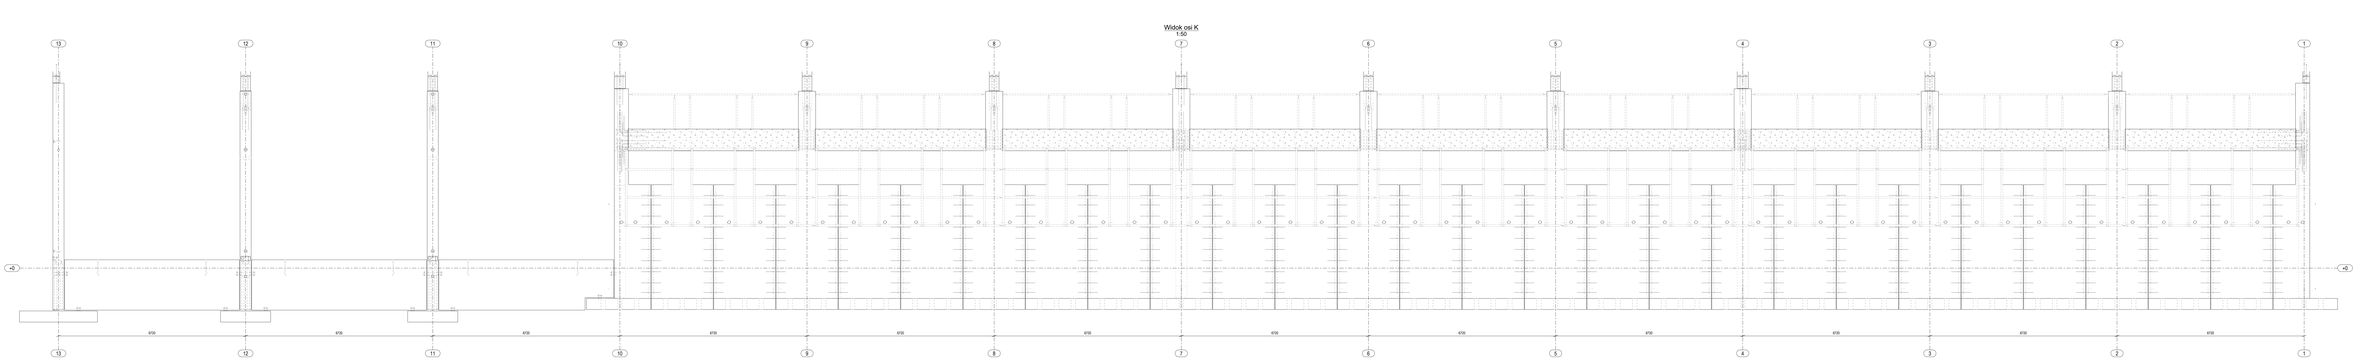


Zakaz kopiowania

Projekt jest własnością Pekabex S.A. Nie wolno bez pisemnej zgody kopiować i udostępniać osobom trzecim oraz wykorzystywać w celach innych niż ten, dla którego projekt został sporządzony. Powyższe zasady dotyczą również wszystkich części tego projektu.

Pekabex
**PEKABEX BET S.A.**
ul. Szarych Szeregów 27, 63-400 Ostrów wl.
tel.: +48 61 821 24 00, fax.: +48 61 822 11 42
e-mail: info@pekabex.pl

**SPK PROJEKT**
ul. Wróblewskiego 18, 93-578 Łódź
tel./fax: 042 291 88, www.spkprojekt.pl

NAZWA PRZEDSIĘWZIĘCIA / OBJECT TITLE:
**BUDOWA HALI DO MAGAZYNOWANIA WARZYW**

| | | |
|---|---|---|
| KIERUNEK/ FIELD: SE, WK BETO, BRCZ, DWOB, DRKB DYLWOKA,DRJKL,DRKL,DWNA INICHANE | PROJEKTOWAŁ/DESIGNED: mgr inż. Łukasz Dura upr. nr LDO/102/POMOB | |
| ZAKŁADNIK TECZKI / FACILITIES: DWOJW, DWNA, DWOB, DWOJK, DWOJL, DWNA INICHANE | SPRAWDZAŁ/CHECKED: mgr inż. Michał Wilk upr. nr LDO/0041/POMOB/OS | |
| ZAKŁADNIK / OWNER: Pekabex Bet S.A. | OPRACOWAŁ/DRAWN: mgr inż. Michał Pałucki | |
| FAZA/STAGE: PW | OPRACOWANIE/ DRAWING: PW-253-0 | SKALA/SCALE: 1:50 |
| BRANŻA/DISCIPLINE: STRUCTURE | | ARCHIWUM: |