Rzut stężeń
1:100

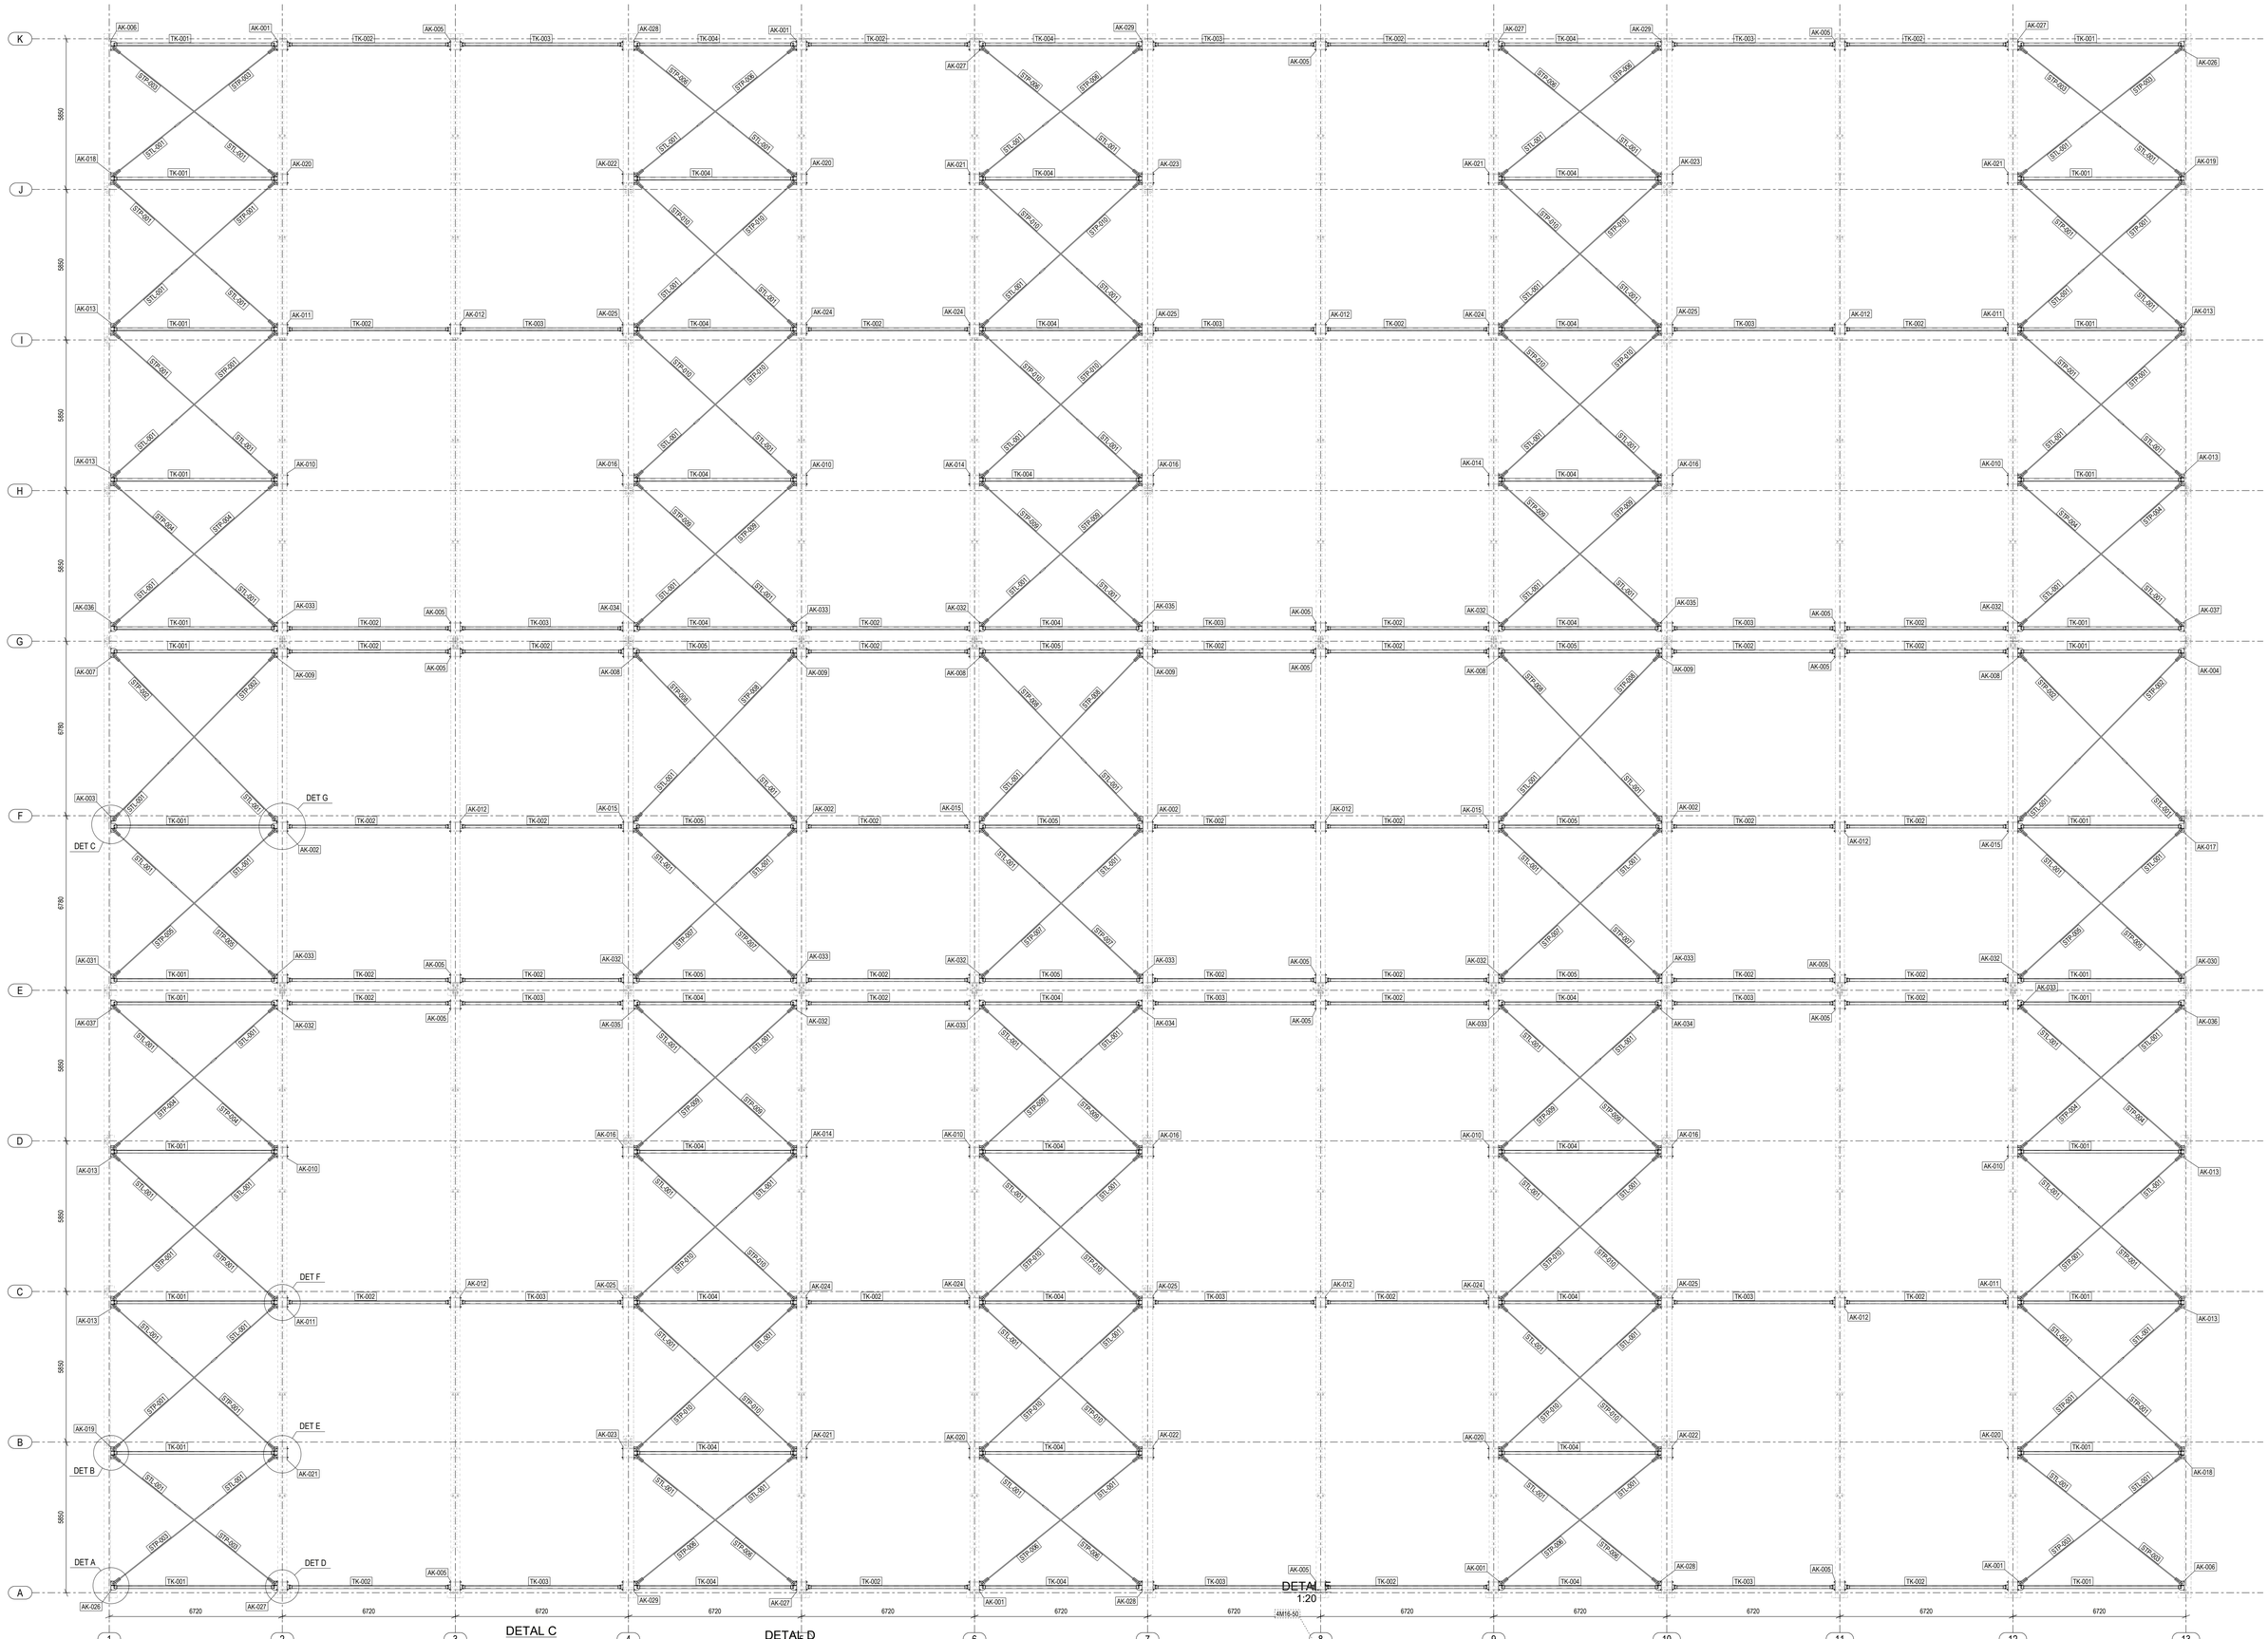

DETAL A
1:20

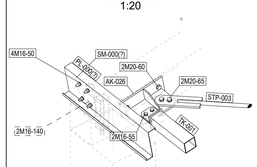

DETAL B
1:20

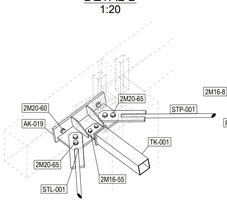

DETAL C
1:20

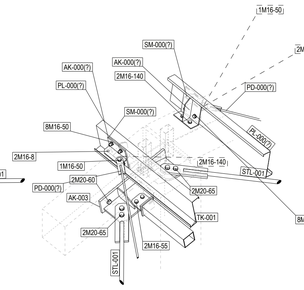

DETAL D
1:20

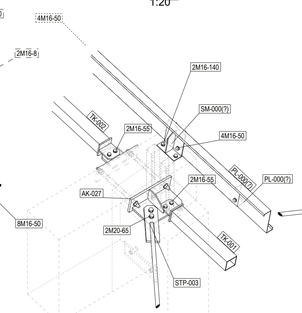

DETAL E
1:20

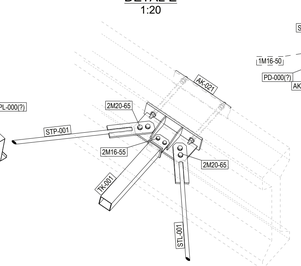

DETAL F
1:20

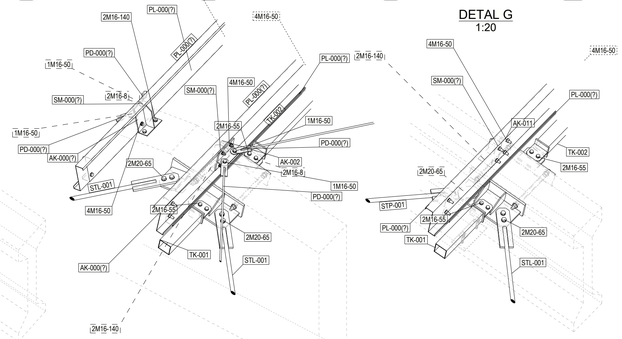

DETAL G
1:20

Stal: S355JR
Klasa śrub: 8.8

UWAGI:
1. Rysunek należy rozpatrywać łącznie z opisem technicznym konstrukcji, projektem architektury oraz projektami pozostałych branż.
2. Wszelkie rozbieżności lub niejasności należy wyjaśniać z projektantami obiektu.
3. Wymiary zawarte na rysunkach podano w [mm].
4. Połączenia spawane, jeśli nie oznaczono inaczej, wykonać jako pachwinowe grubości 0,7 grubości cieńszej ścianki łączonego elementu (w przypadku rur zamkniętych grubości ścianki rury), lecz nie mniej niż 3mm. Jeśli niemożliwe jest wykonanie spoiny pachwinowej o odpowiedniej grubości łączone krawędzie należy fazować i wykonać spoinę czołową na pełen przekrój łączonych elementów. Spoiny wykonać na całym styku łączonych elementów.
5. Elementy konstrukcji stalowej zabezpieczyć antykorozyjnie zgodnie z rysunkami zespołów wysyłkowych.
6. Kolor konstrukcji stalowej zgodnie z architekturą.
7. Wszystkie wymiary należy sprawdzić na budowie.
8. Niniejszą dokumentację należy rozpatrywać łącznie z dokumentacją konstrukcji żelbetowej.

Wszelkie prawa zastrzeżone. Rysunek ten podlega ochronie prawnej zgodnie z przepisami Ustawy z dnia 04.02.1994r. o Prawie autorskim i prawach pokrewnych. Powielanie oraz wykorzystywanie rysunku bez zgody autora może być karalne.

PEKABEX BET S.A.
ul. Szarych Szeregów 27, 60-462 Poznań
tel. +48 61 821 04 00, fax. +48 61 822 11 42
e-mail: info@pekabex.pl

SPK PROJEKT
ul. Wróblewskiego 18, 93-578 Łódź
tel. 609-188-894, www.spkprojekt.pl

NAZWA PROJEKTU/PROJECT NAME:
BUDOWA HALI DO MAGAZYNOWANIA WARZYW

ADRES/ADRESS:
DZ. NR 246/12, 246/22, 244/26
OBRĘB 0016 MICHAŁÓW-KOLONIA, GMINA RACHANIE
JEDN. EWID. 061807_2 RACHANIE - obszar wiejski

ZAMAWIAJĄCY/CLIENT:
ZAMKOWKI ZIEMNIAK SP. Z O. O.
UL. BAZYLIAŃSKA 1/14
22-400 ZAMOŚĆ

RYSUNEK/DRAWING TITLE:
Projekt warsztatowy
Rzut stężeń

PROJEKTOWAŁ/DESIGNED:
mgr inż. Łukasz Sowa
upr. nr LOD/1021/PWOK/08

SPRAWDZIŁ/CHECKED:
mgr inż. Michał Wilk
upr. nr LOD/5341/PWBKb/24

OPRACOWAŁ/DREW:
mgr inż. Kamil Wawrzyniak

SKALA/SCALE:
1:20, 1:100

BRANŻA/DISCIPLINE: KONSTRUKCJA STRUCTURE
FAZA/PHASE: PW
PW-301-0
DATA/DATE: 10.12.2025

Tekla Structures