VRACHT	MERK	AANTAL
2	2-286	24
2	2-131	20
3	2-286	32
3	2-131	28
4	2-312	1
4	2-292	8
4	2-285	1
4	2-284	1
4	2-282	4
4	2-281	4
4	2-280	4
4	2-279	4
4	2-276	1
4	2-275	1
4	2-267	4
4	2-266	1
4	2-256	1
4	2-253	16
4	2-236	1
4	2-226	16
4	2-225	1
5	2-286	32
5	2-131	12
6	2-294	1
6	2-293	1
6	2-292	8
6	2-286	16
6	2-269	1
6	2-238	1
6	2-131	4
7	2-429	1
7	2-428	1
7	2-347	1
7	2-261	4
7	2-260	4
7	2-259	16
7	2-258	4
8	2-286	32
8	2-131	12
9	2-294	1
9	2-293	1
9	2-292	8
10	2-286	32
10	2-131	12
11	2-294	1
11	2-293	1
11	2-292	8
12	2-286	32
12	2-131	12
13	2-294	1
13	2-293	1
13	2-292	8
14	2-286	48
14	2-131	12
15	2-294	1
15	2-293	1
15	2-292	8
16	2-286	16
16	2-131	14
17	2-294	1
17	2-293	1
17	2-292	8
18	2-286	20
18	2-131	20
19	2-294	1
19	2-293	1
20	2-286	20
20	2-131	20
21	2-253	8
21	2-226	8
21	2-225	1
22	2-286	12
22	2-131	8
23	2-293	1
23	2-286	12
23	2-131	2
39	2-131	8

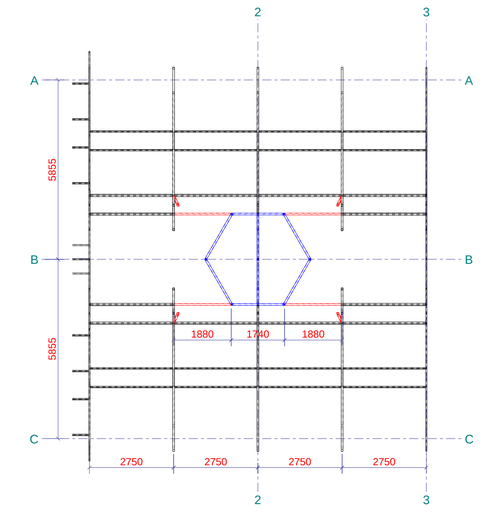

+42.82m
1:100

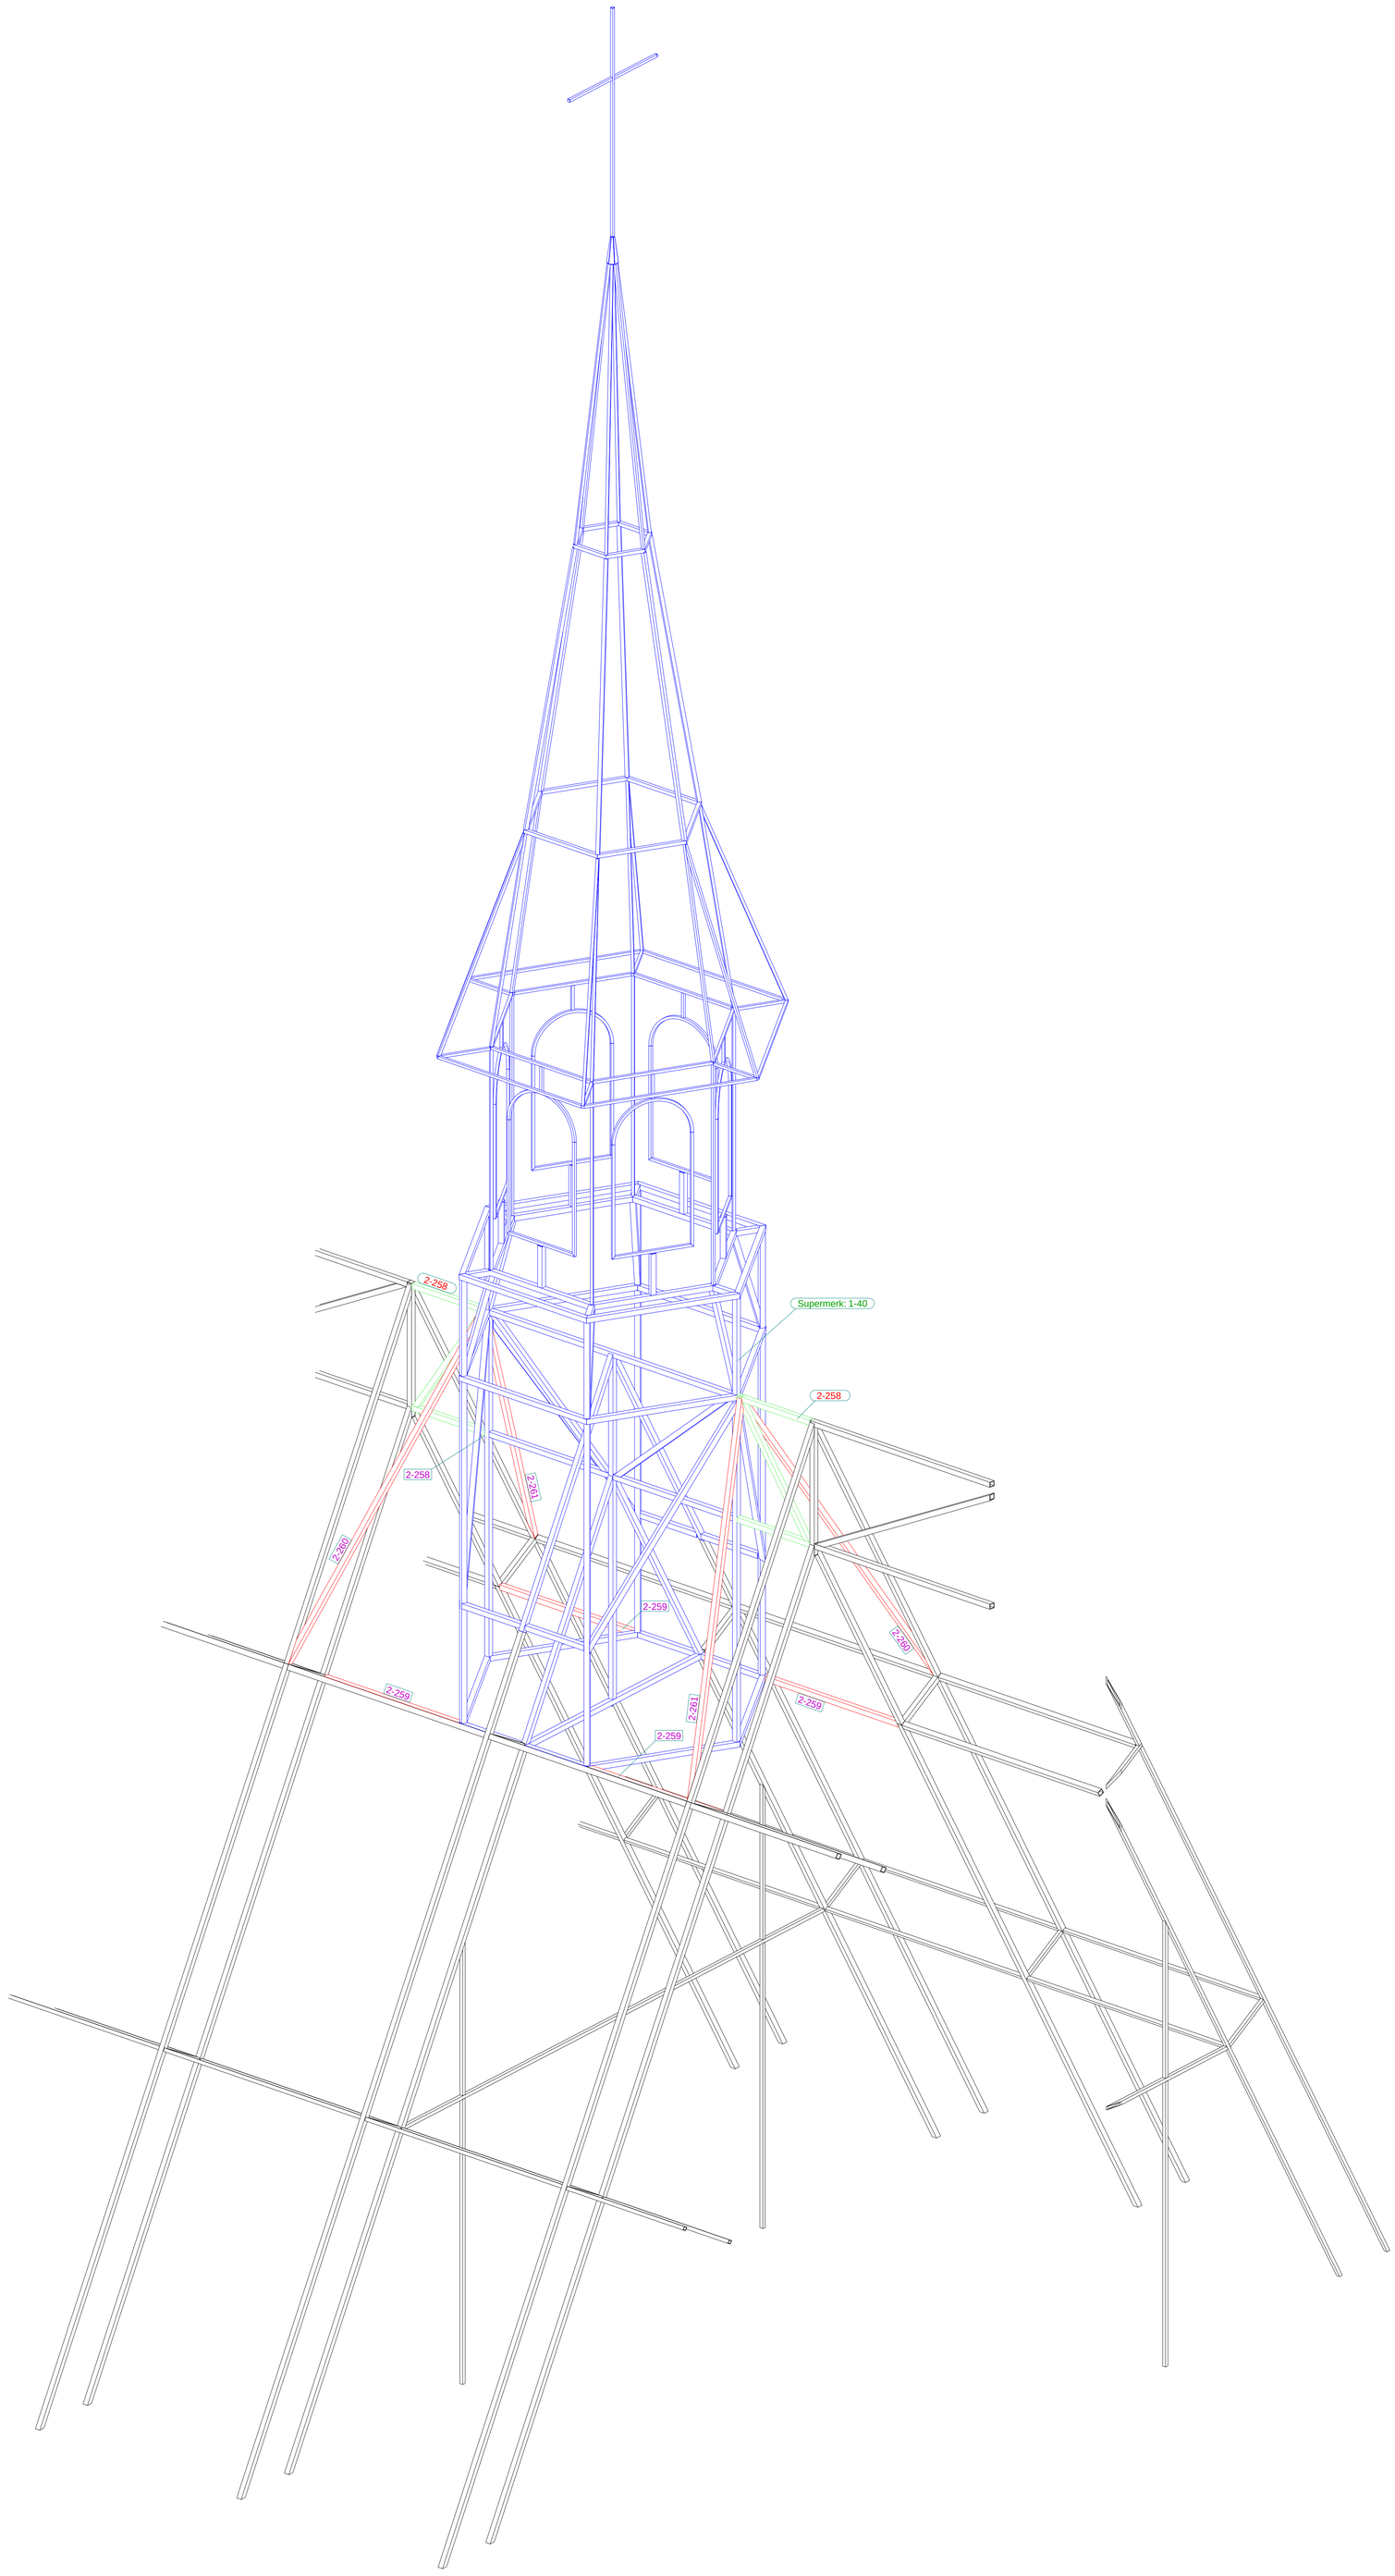

3D
1:30

Fabricage en montage volgens NEN-EN 1090-2:2018
Uitvoeringsklasse: EXC2
Functionele tolerantie klasse: 1

- Lasdikte minimaal gelijk aan dikte koker
- Voor de lassen aan de verzwaarde knopen (kokers tegen volle staven), worden lasvoorbereidingen rondom toegepast om verzonken hoeklassen toe te passen.
- Voor lassen van koker tegen koker zonder verzwaarde staaf zijn zowel hoeklassen toegelaten alsook verzonken hoeklassen; in functie van wat productietechnisch het eenvoudigste te leggen is voor de beschouwde configuratie.

STABILOGICS
INGENIEURSBUREAU
Industriestraat 10
B-1910 Kampenhout
Tél. : +32 (16) 60 99 92
Mail : stabilogics@stabilogics.be

Projectn° S25133

Bouwheer
Herita vzw
Oude Beurs 27
2000 Antwerpen
Tel:
GSM:
Mail:

Architect
Gijs Van Vaerenbergh
Vital Decosterstraat 102
3000 Leuven
Tel:
GSM: 0483/424212
Mail: lauren@gijsvanvaerenbergh.com

Aannemer
AREL-VAN EYCKEN
Adres:
Mail: herkenrode@tmarelvaneycken.be

Project
Abdijsite Kerk Clausura
Herkenrodeabdij 4
Hasselt

Titel
Montage - Fase 7 - 3D-Zicht

Datum : 2026-04-23
Schaal : zie plan
Tekenaar : GP
Nazicht : CDR

STABILITEIT

Plannr. M-13

Index A

Rev. no.	Revisie merk	Revisie omschrijving	Revisie datum	Tek.
2	A	AS-BUILT	21.04.2026	GP
1	0	Eerste uitgave	07.11.2025	GP

Deze plannen blijven eigendom van bv Stabilogics. Ze mogen noch gekopieerd, noch aan derden doorgegeven worden.