VRACHT	MERK	AANTAL
2	2-286	18
2	2-131	40
2	2-18	21
3	2-289	24
3	2-146	48
3	2-131	56
3	2-18	36
5	2-286	24
5	2-146	96
5	2-131	24
5	2-18	36
6	2-286	12
6	2-131	8
8	2-286	24
8	2-146	96
8	2-131	24
8	2-18	36
10	2-286	24
10	2-146	96
10	2-131	24
10	2-18	36
12	2-289	36
12	2-146	96
12	2-131	24
12	2-18	36
14	2-289	36
14	2-146	132
14	2-131	24
14	2-18	96
16	2-289	12
16	2-146	54
16	2-131	28
16	2-18	24
18	2-295	4
18	2-286	15
18	2-147	1
18	2-146	78
18	2-143	1
18	2-140	1
18	2-131	40
18	2-18	33
18	2-16	4
20	2-295	4
20	2-286	15
20	2-146	72
20	2-143	1
20	2-140	1
20	2-131	40
20	2-127	1
20	2-60	16
20	2-24	16
20	2-18	42
22	2-433	1
22	2-432	1
22	2-310	16
22	2-295	4
22	2-290	1
22	2-286	9
22	2-216	9
22	2-205	1
22	2-185	1
22	2-149	144
22	2-147	1
22	2-146	36
22	2-143	1
22	2-140	1
22	2-131	18
22	2-127	1
22	2-126	1
22	2-76	9
22	2-75	25
22	2-72	9
22	2-71	1
22	2-61	1
22	2-60	9
22	2-35	1
22	2-34	1
22	2-24	16
22	2-23	1
22	2-18	9
22	2-16	16
23	2-286	9
23	2-131	4
24	2-436	4
24	2-435	1
24	2-365	1
24	2-351	4
24	2-327	1
24	2-326	1
24	2-324	1
24	2-323	4
24	2-322	1
24	2-312	1
24	2-309	16
24	2-263	1
24	2-217	9
24	2-162	1
24	2-161	1
24	2-160	1
24	2-159	4
24	2-158	4
24	2-157	36
24	2-156	36
24	2-149	180
24	2-144	1
24	2-138	1
24	2-84	16
24	2-83	1
24	2-82	16
24	2-81	4
24	2-80	4
24	2-79	16
24	2-78	4
24	2-77	4
24	2-76	72
24	2-65	1
24	2-54	1
24	2-45	1
24	2-44	1
24	2-32	4
25	2-324	1
25	2-323	12
25	2-322	12
25	2-263	1
25	2-162	1
25	2-161	2
25	2-157	72
25	2-156	72
25	2-85	16
25	2-82	24
25	2-81	12
25	2-80	12
39	2-131	16
40	2-18	24

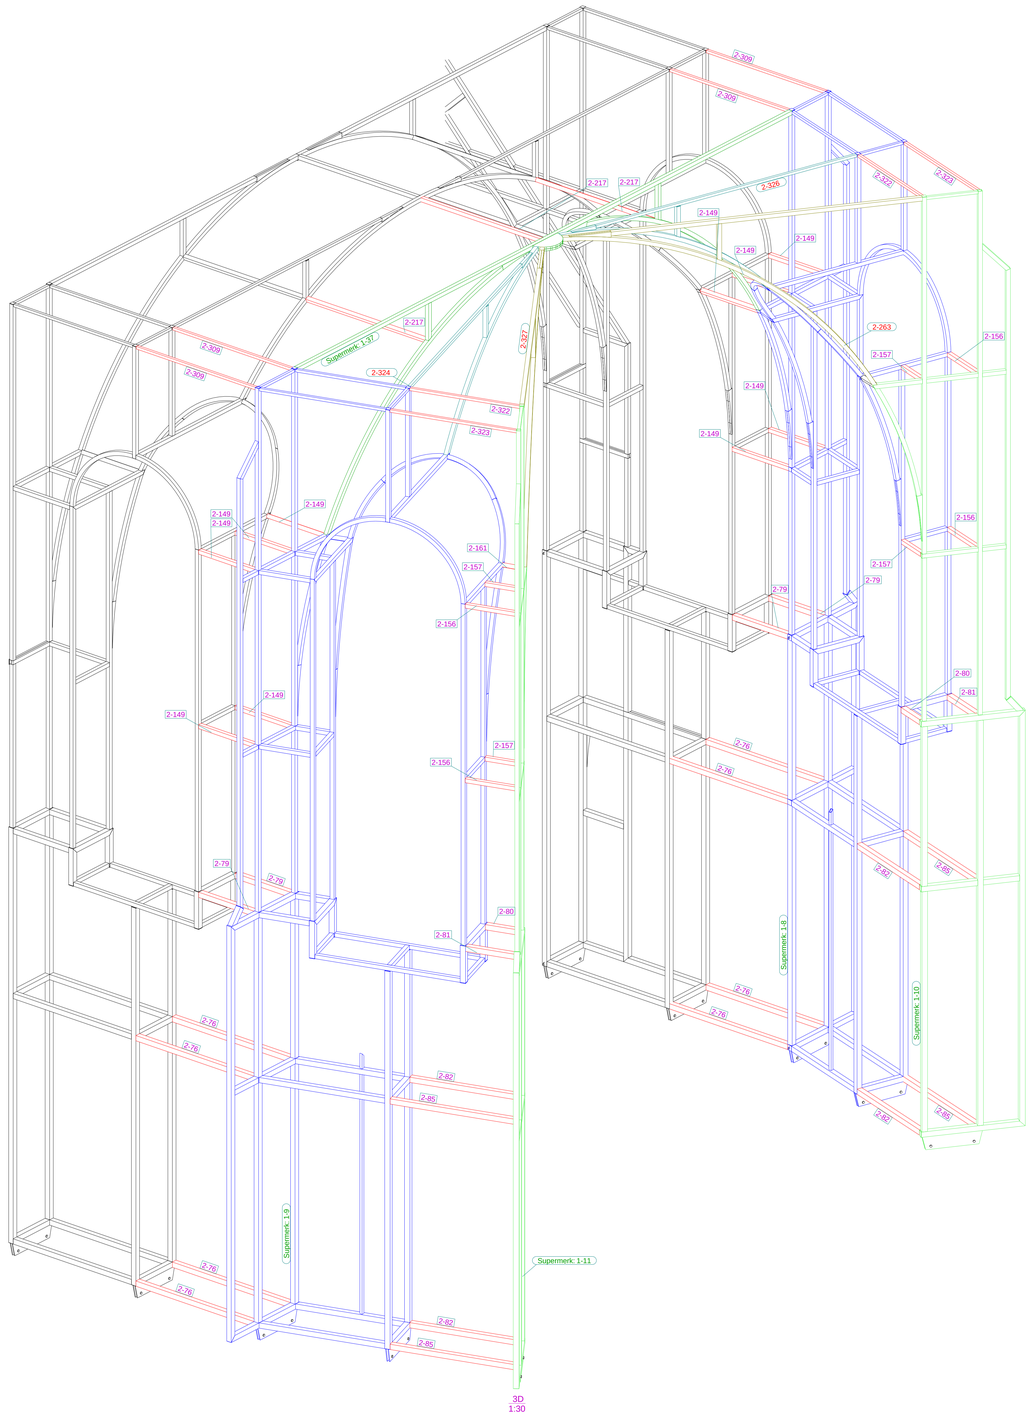

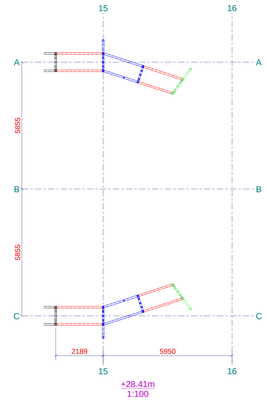

Fabricage en montage volgens NEN-EN 1090-2:2018
Uitvoeringsklasse: EXC2
Functionele tolerantie klasse: 1

- Lasdikte minimaal gelijk aan dikte koker
- Voor de lassen aan de verzwaarde knopen (kokers tegen volle staven), worden lasvoorbereidingen rondom toegepast om verzonken hoeklassen toe te passen.
- Voor lassen van koker tegen koker zonder verzwaarde staaf zijn zowel hoeklassen toegelaten alsook verzonken hoeklassen; in functie van wat productietechnisch het eenvoudigste te leggen is voor de beschouwde configuratie.

STABILOGICS

INGENIEURSBUREAU
Industriestraat 10
B-1910 Kampenhout
Tél. : +32 (16) 60 99 92
Mail : stabilogics@stabilogics.be

Projectn° S25133

Bouwheer	Herita vzw		
	Oude Beurs 27 2000 Antwerpen	Tel: GSM: Mail:	
Architect	Gijs Van Vaerenbergh		
	Vital Decosterstraat 102 3000 Leuven	Tel: GSM: Mail:	0483/424212 lauren@gijsvanvaerenbergh.com
Aannemer	AREL-VAN EYCKEN		
	Adres:	Mail:	herkenrode@tmarelvaneycken.be
Project	Abdijsite Kerk Clausura Herkenrodeabdij 4 Hasselt		
Titel	Montage - Fase 24 - 3D-Zicht		

Datum : 2026-04-23 Schaal : zie plan Tekenaar : GP Nazicht : CDR	STABILITEIT	Plannr. M-47	Index A

Rev. no.	Revisie merk	Revisie omschrijving	Revisie datum	Tek.
2	A	AS-BUILT	21.04.2026	GP
1	0	Eerste uitgave	07.11.2025	GP

Deze plannen blijven eigendom van bv Stabilogics. Ze mogen noch gekopieerd, noch aan derden doorgegeven worden.